



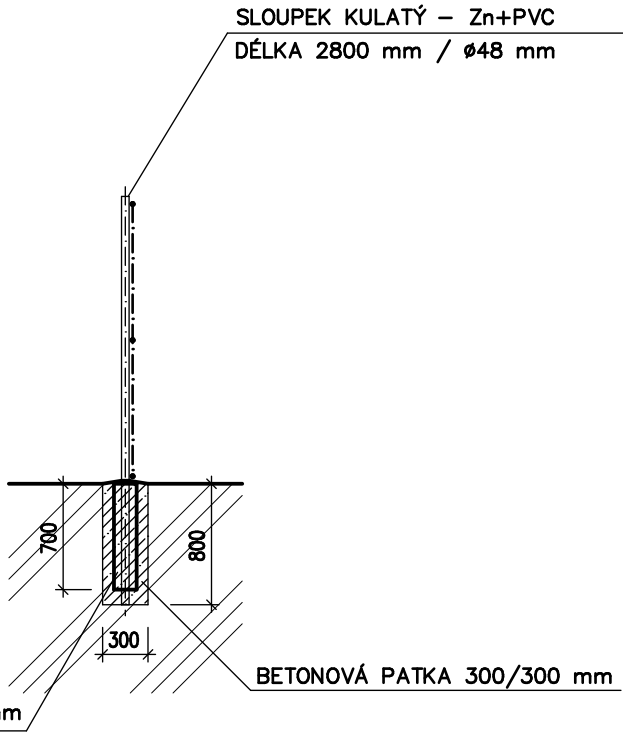


VZOROVÝ VÝKRES OPLOCENÍ

SCHÉMA OPLOCENÍ – DRÁTĚNÉ PLETIVO

PŘÍČNÝ ŘEZ

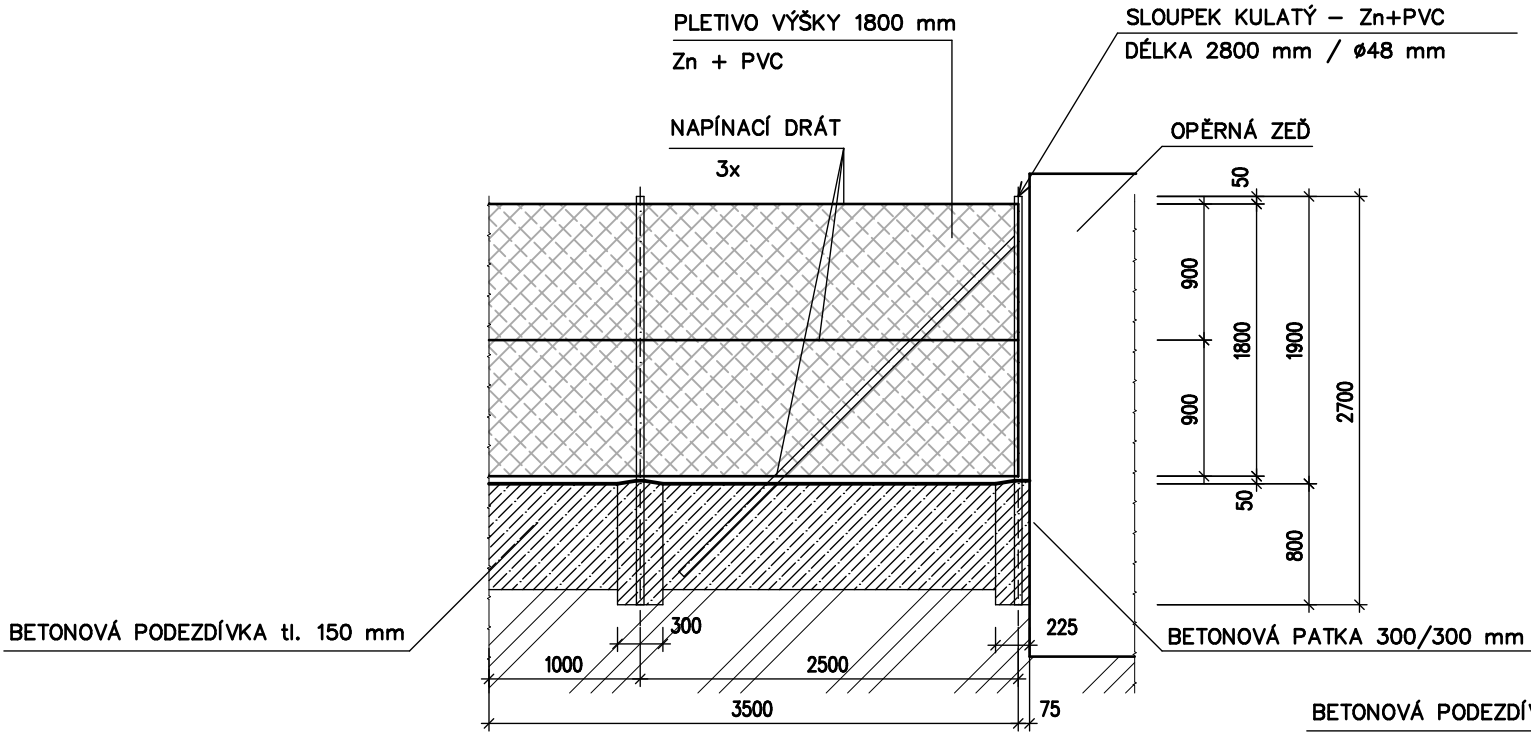

VYPRACOVAL :  ŠEVEČEK PETR		ZODP. / PROJEKTANT  ING. ZÁDRAPA LEOŠ		AUTORIZOVAL : ING. DYBAL JAROMÍR		 Hranická 271, 75701 Valašské Meziříčí www.lzprojekt.cz lzprojekt@lzprojekt.cz IČO: 06765734 DIČ: CZ06765734 LZ - PROJEKT plus s.r.o.
INVESTOR ADRESA		MĚSTO VALAŠSKÉ MEZIRÍČÍ NÁMĚSTÍ 7/5, VALAŠSKÉ MEZIRÍČÍ 75701				
Nový chodník podél komunikace III/43916 v obci Lhota u Choryně						
D		DOKUMENTACE OBJEKTŮ A TECHNICKÝCH A TECHNOL. ZAŘÍZENÍ				
100		OBJEKTY POZEMNÍCH KOMUNUKACÍ				číslo výřisku
101		SO 101 CHODNÍK				
—09—		VÝKRES OPLOCENÍ				M 1:50