DRUH POVRCHU ÚZEMÍ	ZATRAVNĚNO - PŘÍKOP	DLAŽBA	ŽIV. KOM.	ŽIVIČNÝ CHODNÍK	ŽIV. KOM.	ŽIVIČNÝ CHODNÍK
KATASTRÁLNÍ ÚZEMÍ	LHOTA U CHORYNĚ					
KRAJ	ZLÍNSKÝ					

M 1:250/1:100

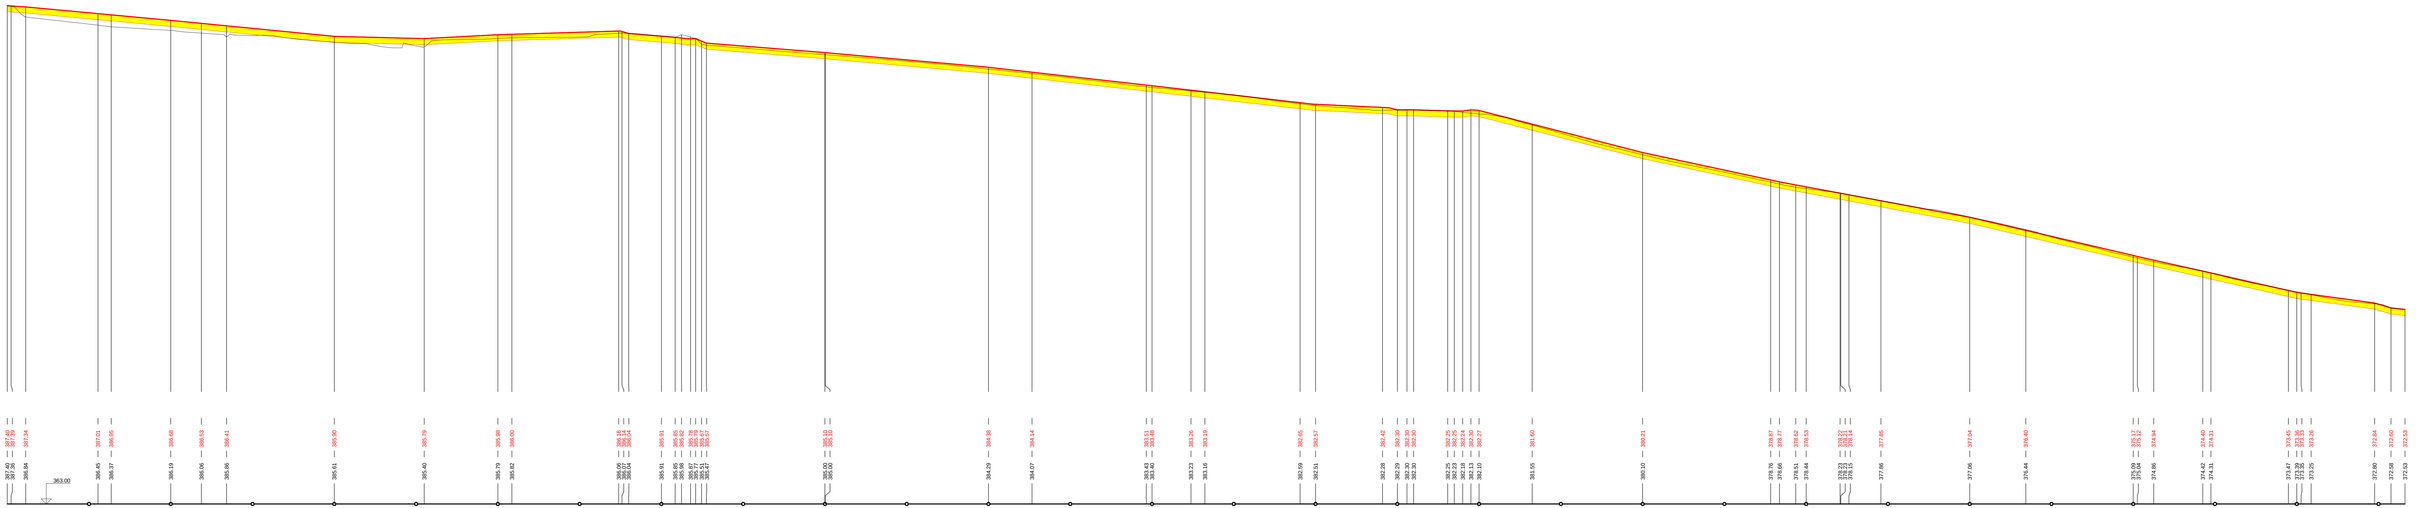

VYPRACOVAL: FUSEK MARTIN	DOZOR PROJEKTANTA: ING. VLADIMÍRA LEOŠ	AUTORIZOVAL: ING. DYBAL JAROMÍR	Hranická 271, 75701 Valašské Meziříčí www.lzprojekt.cz lzprojekt@lzprojekt.cz IČO: 06763734 DIČ: CZ06763734
INVESTOR: Město Valašské Meziříčí ADRESA: Náměstí 7/5, 757 01 Valašské Meziříčí			LZ - PROJEKT plus s.r.o.

Nový chodník podél komunikace III/43916 v obci Lhota u Choryně

STUPEŇ	SPOLEČNÉ POVOLENÍ
DATUM	09/2019
ZAKÁZKA	2019_12

D	DOKUMENTACE OBJEKTŮ A TECHNICKÝCH ZAŘÍZENÍ	
100	OBJEKTY POZEMNÍCH KOMUNIKACÍ	
101	SO 101 CHODNÍK	

ČÍSLO OPISNÉ

-05- PODÉLNÝ ŘEZ M 1:250/100