



VZOROVÝ VÝKRES HORSKÉ VPUSTI

PŮDORYS

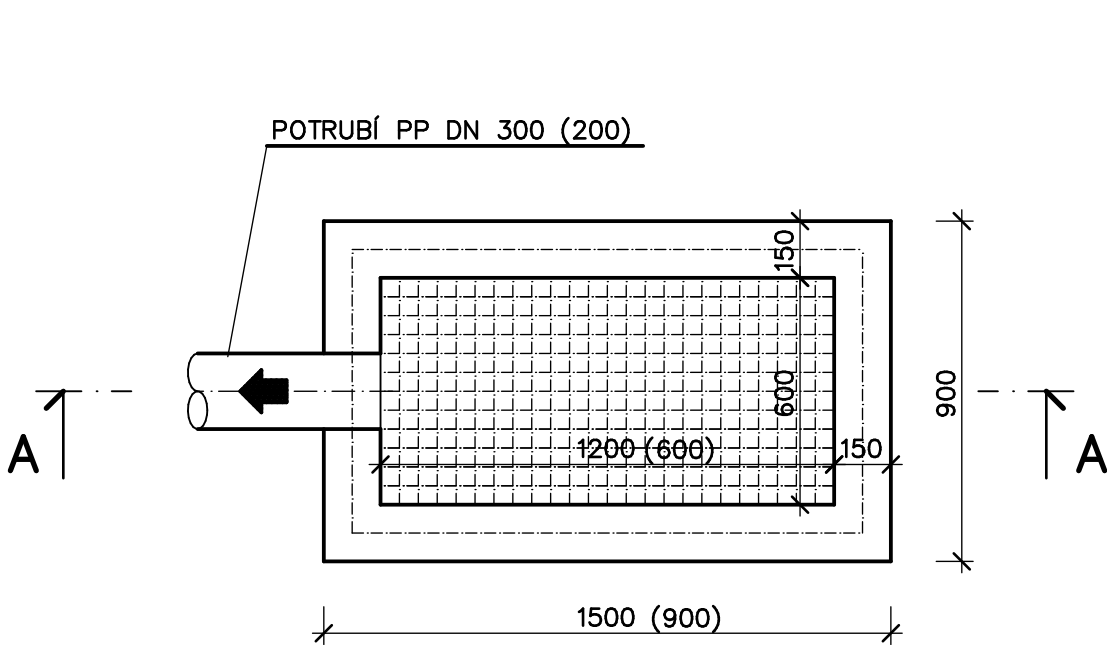

ŘEZ A–A

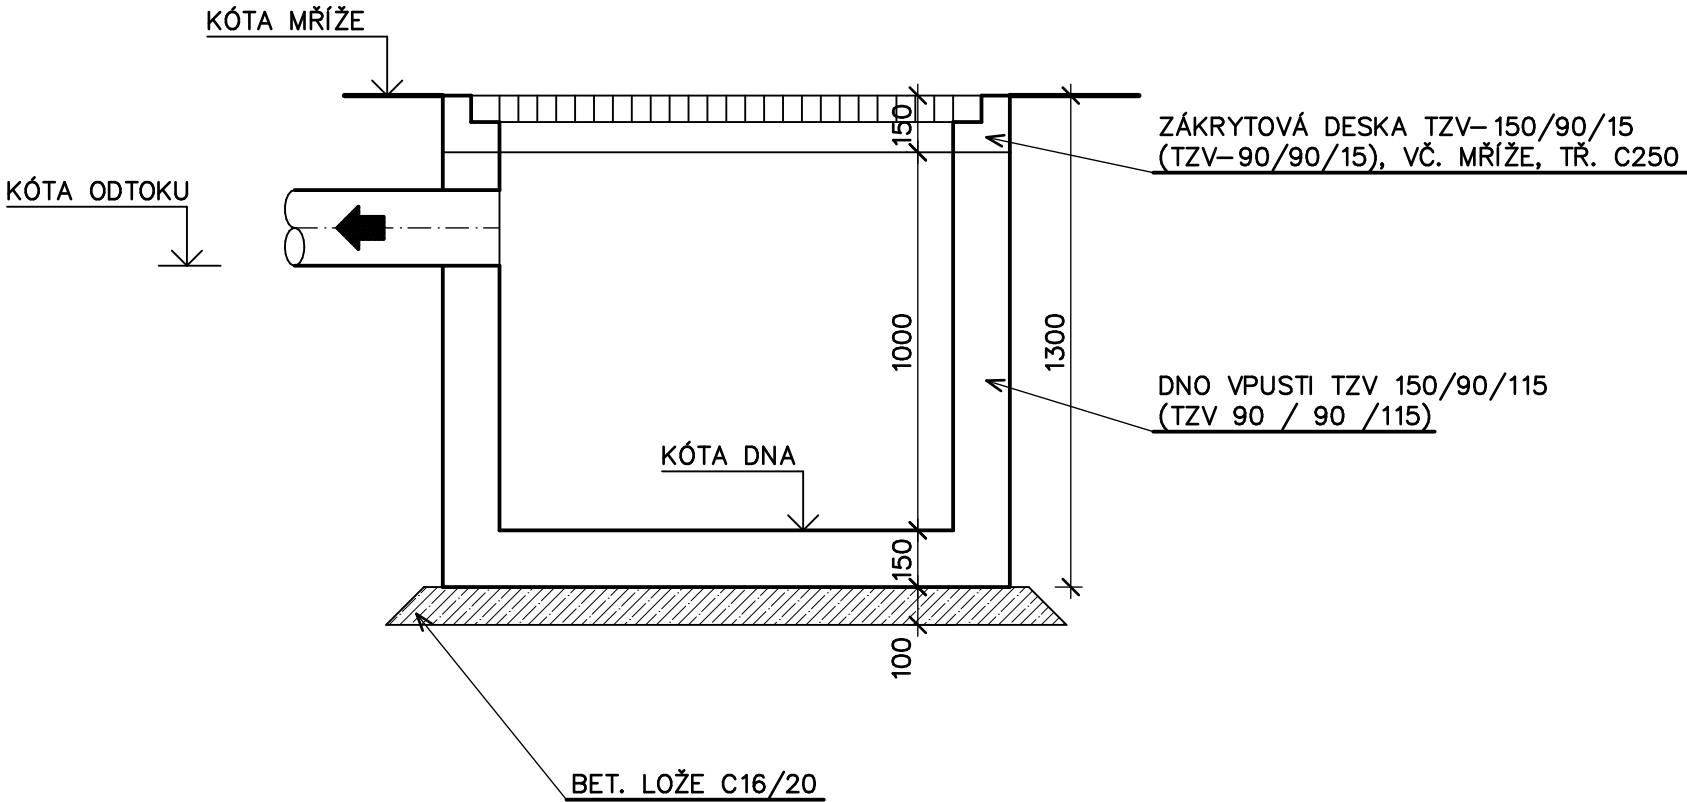





TABULKA HORSKÝCH VPUSTÍ

OZN.	ROZMĚR (mm)	DN ODTOKU	KÓTA MŘÍŽE (m n.m.)	KÓTA ODTOKU (m n.m.)	KÓTA DNA (m n.m.)
HV1	600x600	200	385.90	385.30	384.75
HV2	1200x600	300	381.90	381.30	380.75

POZNÁMKA :

PREFABRIKÁTY BUDOU VYROBENY Z TŘ. BETONU MIN. C30/37

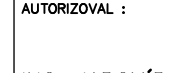VYPRACOVAL : 		ZODP. PROJEKTANT 	AUTORIZOVAL : 	 <div>Hranická 271, 75701 Valašské Meziříčí www.lzprojekt.cz lzprojekt@lzprojekt.cz IČO: 06765734 DIČ: CZ06765734 LZ - PROJEKT plus s.r.o.</div>	
FUSEK MARTIN		ING. ZÁDRAPA LEOŠ	ING. JAROMÍR DYBAL		
INVESTOR	Město Valašské Meziříčí,				
ADRESA	Náměstí 7/5, 757 01 Valašské Meziříčí				
Nový chodník podél komunikace III/43916 v obci Lhota u Choryně				STUPEŇ	SPOLEČNÉ POVOLENÍ
				DATUM	09/2019
				ZAKÁZKA	2019_16
D	DOKUMENTACE OBJEKTŮ A TECHNICKÝCH ZAŘÍZENÍ				ČÍSLO VÝTISKU
D– 300	VODOHOSPODÁŘSKÉ OBJEKTY				
D– 301	SO 301 DEŠŤOVÁ KANALIZACE				
– 12–	VZOROVÝ VÝKRES HORSKÉ VPUSTI			M 1 : 20	