



# UKONČENÍ PLYNOVODNÍHO ŘADU

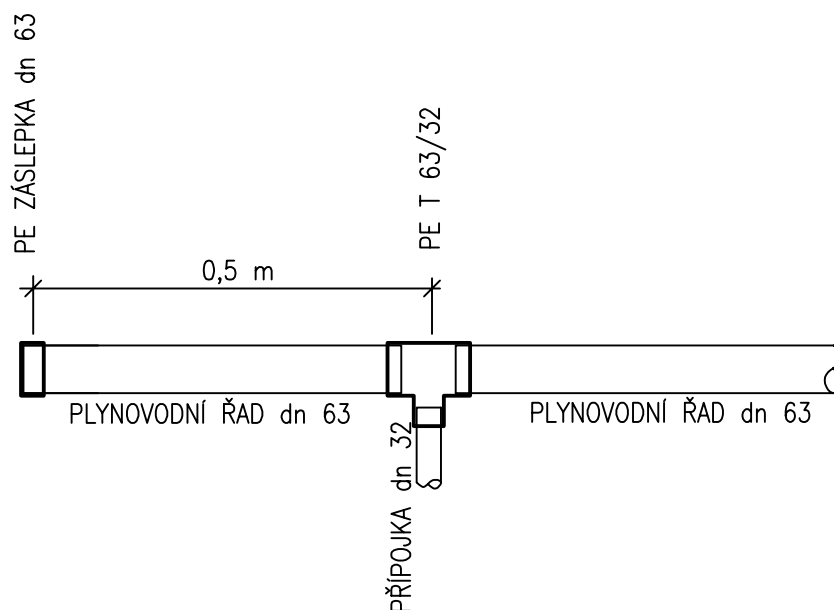

PROJEKTANT PROFESE		ODP. PROJEKTANT STAVBY:	VYPRACOVAL :	KONTROLOVAL :
ING. Arch. JOSEF MRÁZEK		Ing. Jan HLADIŠ	Petra ŠVUBOVÁ	Ing. Jan HLADIŠ
KRAJ : ZLÍNSKÝ			OBEC : VALAŠSKÉ MEZIRŘÍČÍ	
INVESTOR : MĚSTO VALAŠSKÉ MEZIRŘÍČÍ				
stavba : <div>TECHNICKÁ INFRASTRUKTURA PRO PLOCHU BYDLENÍ V K.Ú. JUŘINKA SO 06 - ROZVOD PLYNOVODU</div>				
oddíl : D - DOKUMENTACE TECHNICKÝCH A TECHNOLOGICKÝCH ZAŘÍZENÍ STAVEBNÍ ČÁST				
obsah : <div>UKONČENÍ PLYNOVODU</div>				

Ing. Jan Hladiš Vodohospodářské a dopravní stavby Holešov, nám. Svobody 1317/19, IČ: 04283821	
	
DATUM	03/2021
FORMÁT	A4 (A1)
STUPEŇ	DPS
měřítko : 1:10	číslo výkresu : D-08