


# PODZEMNÍ HYDRANT DN 80

POKLAP ŠOUPÁTKOVÝ

ZEMNÍ SOUPRAVA  
TELESKOPICKÁ

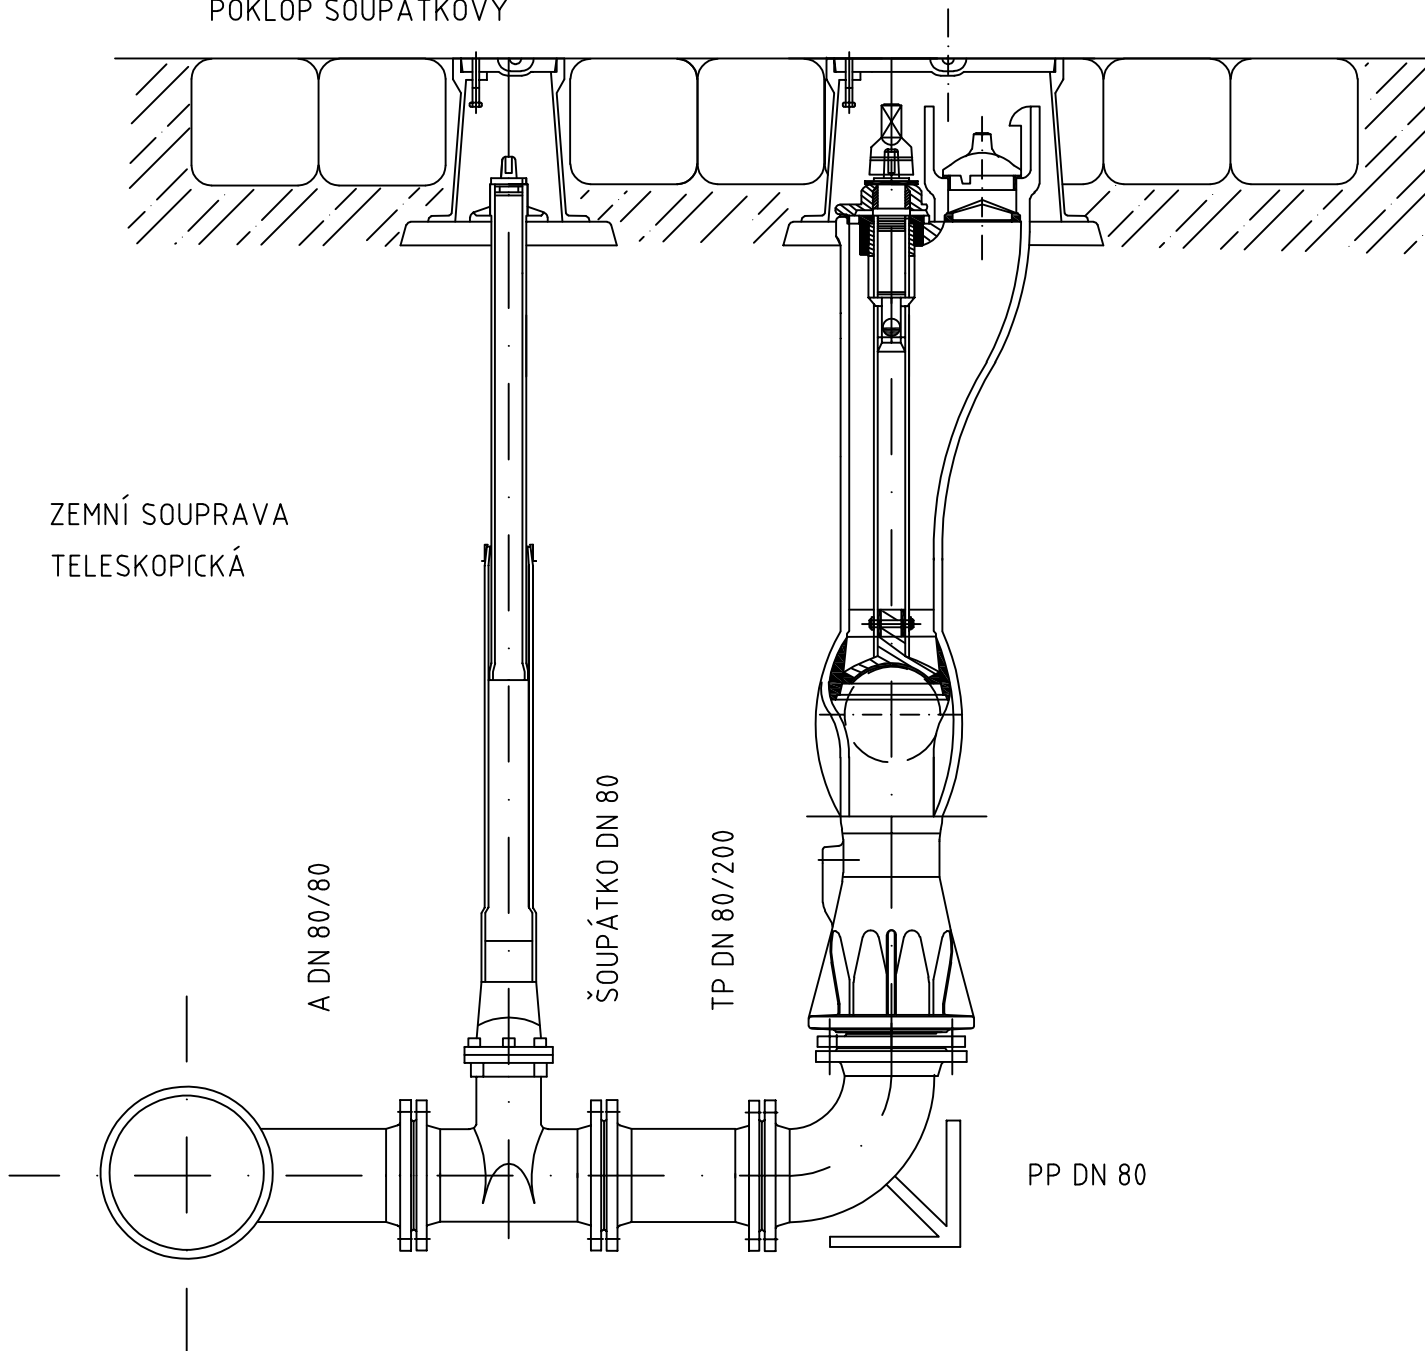

PROJEKTANT PROFESE	ODP. PROJEKTANT STAVBY:	VYPRACOVAL :	KONTROLOVAL :
ING. Arch. JOSEF MRÁZEK	Ing. Jan HLADIŠ	Petra ŠVUBOVÁ	Ing. Jan HLADIŠ
KRAJ : ZLÍNSKÝ		OBEC : VALAŠSKÉ MEZIRŘÍČÍ	
INVESTOR : MĚSTO VALAŠSKÉ MEZIRŘÍČÍ			
stavba : <b>TECHNICKÁ INFRASTRUKTURA PRO PLOCHU BYDLENÍ V K.Ú. JUŘINKA SO 03 - VODOVODNÍ ŘÁD</b>			
oddíl : D - DOKUMENTACE TECHNICKÝCH A TECHNOLOGICKÝCH ZAŘÍZENÍ STAVEBNÍ ČÁST			
obsah : <b>PODZEMNÍ HYDRANT</b>			

Ing. Jan Hladiš Vodohospodářské a dopravní stavby Holešov, nám. Svobody 1317/19, IČ: 04283821	
<i>JHL</i>	
DATUM	03/2021
FORMÁT	A4
STUPEŇ	DPS
měřítko :	číslo výkresu :
1:25	D-06