



PROTLAK POD SILNICÍ č.3 POHLED SHORA

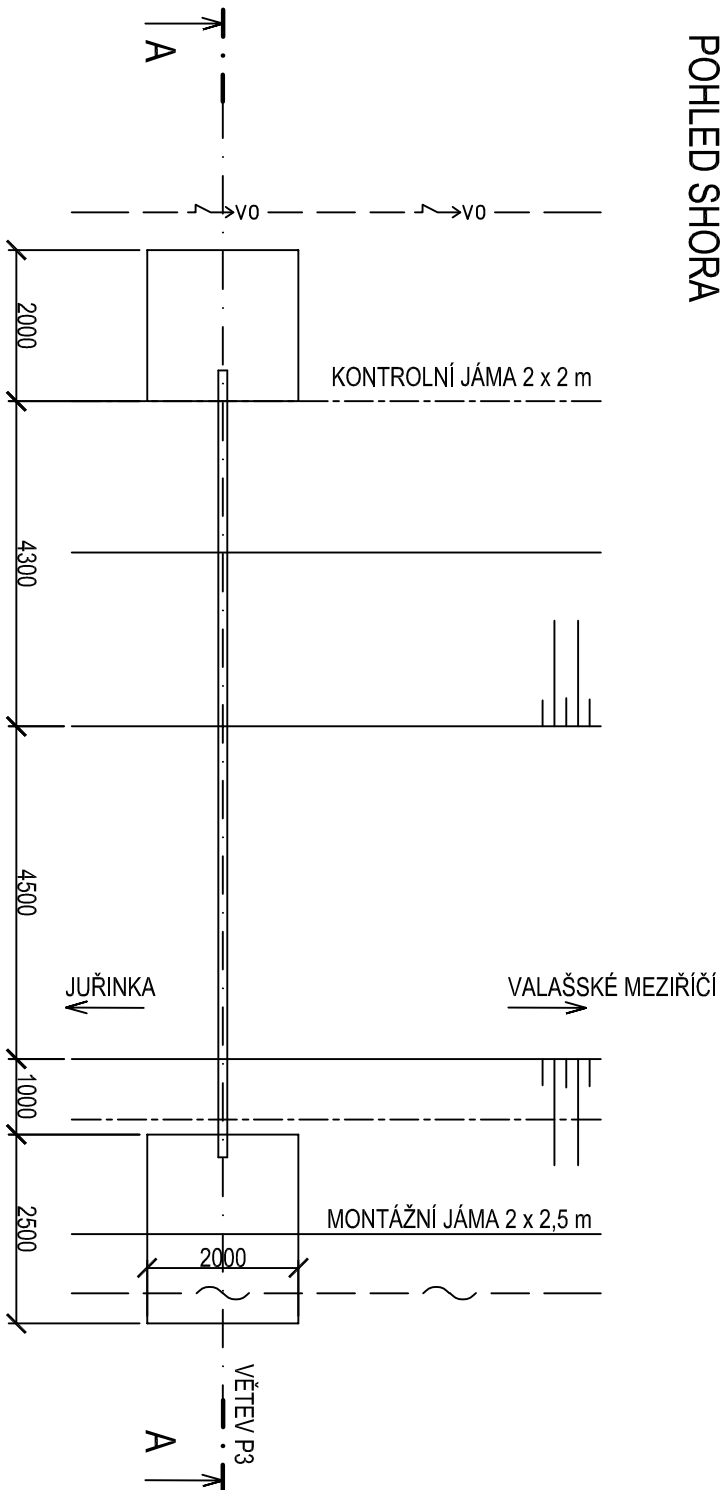

ŘEZ A-A

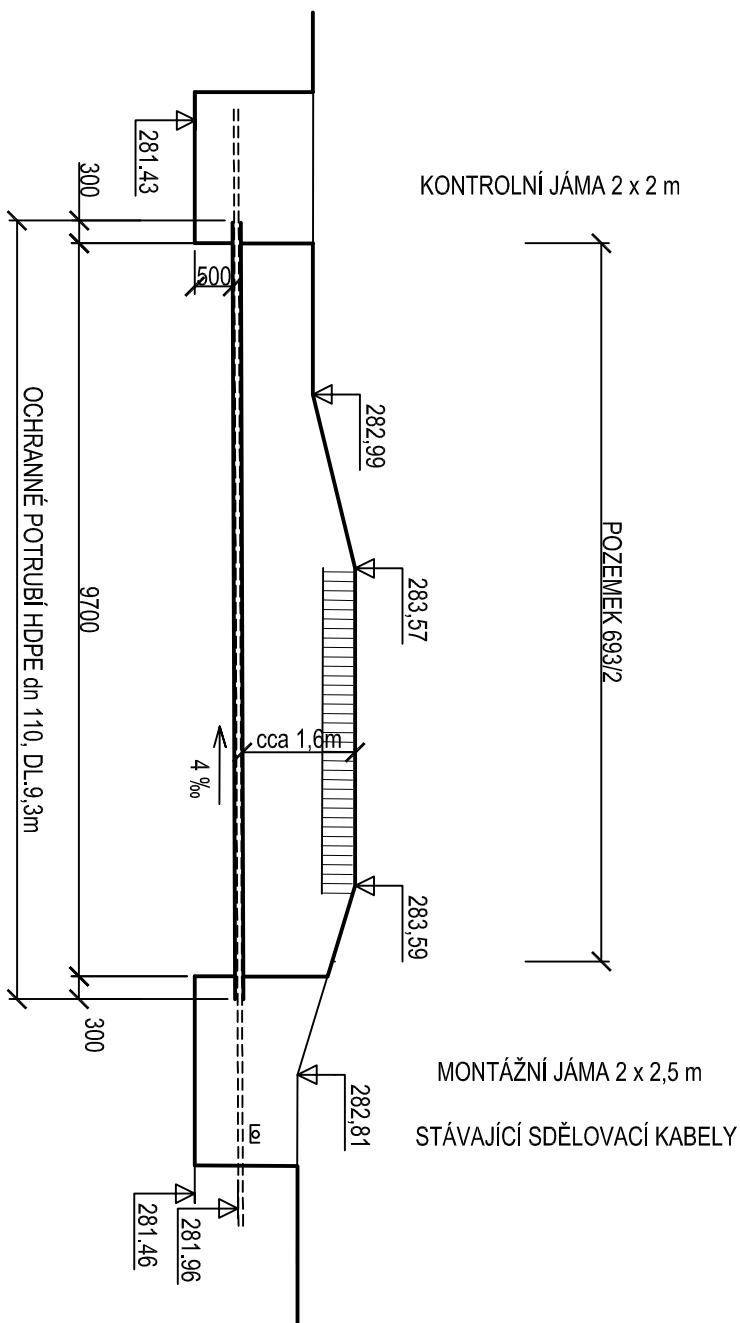

PROJEKTANT PROJESE	ODP. PROJEKTANT STAVBY:	VYPRACOVAL :	KONTROLOVAL :
ING. ACH. JOSEF MRAŽEK	Ing. Jan HLADÍŠ	Petra ŠVUBOVÁ	Ing. Jan HLADÍŠ
KRAJ : ZLINSKÝ		OBEC : VALAŠSKÉ MEZIRČÍ	
INVESTOR : MĚSTO VALAŠSKÉ MEZIRČÍ			
stavba : TECHNICKÁ INFRASTRUKTURA PRO PLOCHU BYDLENÍ V K.Ú. JUŘINKA SO 06 - ROZVOD PLYNOVODU			
oddíl : D - DOKUMENTACE TECHNICKÝCH A TECHNOLOGICKÝCH ZAŘÍZENÍ STAVEBNÍ ČÁST			
obsah :	PROTLAKY POD SILNICÍ č.3		
Ing. Jan Hladíš Vodohospodářské a dopravní stavby Holešov, nám. Svobody 13/17/19, IČ: 04283821			
JHL			
DATAUM	03/2021		
FORMAT	244 (A3)		
STUPEŇ	DPS		
mřítko :	číslo výřezu :		
1:100	D-06		