



PROTLAK POD SILNICÍ č.1
POHLED SHORA

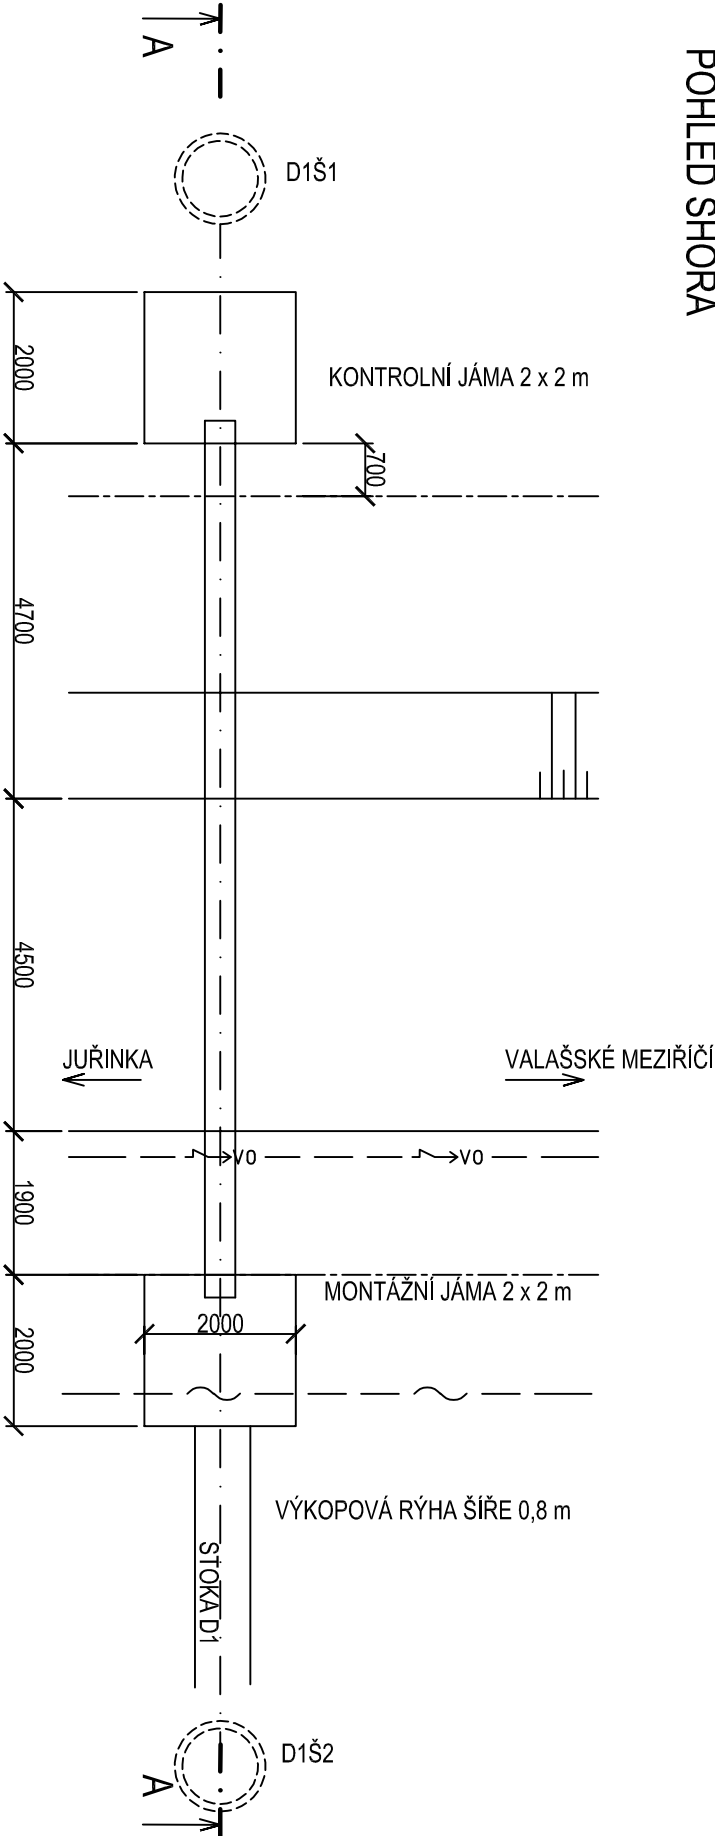

ŘEZ A-A

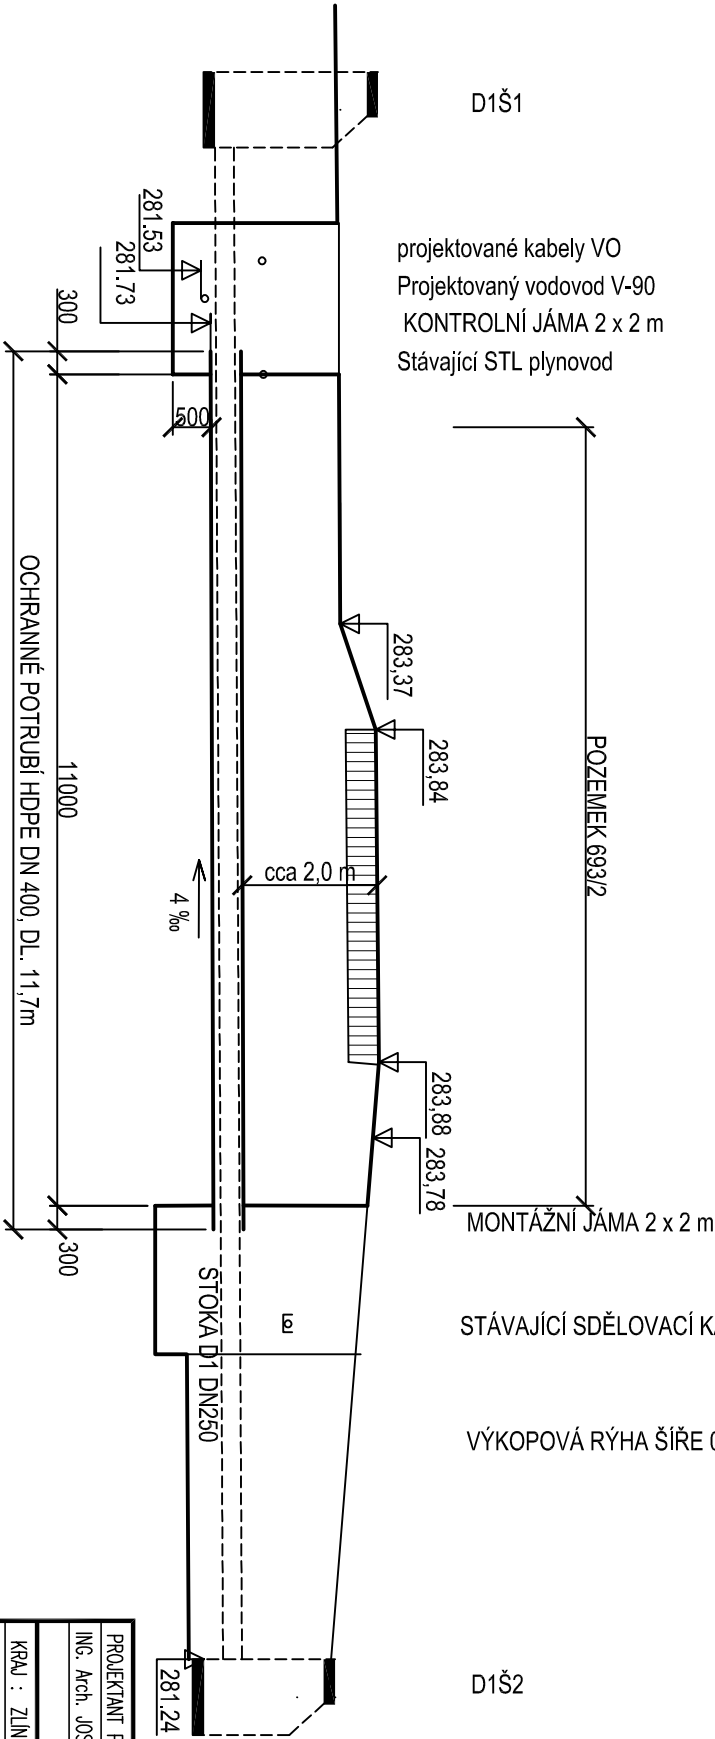

PROJEKTANT PROFESE		ODP. PROJEKTANT STAVBY:	VYPRACOVAL :	KONTROLOVAL :
ING. Arch. JOSEF MRAŽEK		Ing. Jan HLADÍŠ	Petra ŠVUBOVÁ	Ing. Jan HLADÍŠ
KRAJ : ZLÍNSKÝ			OBEC : VALAŠSKÉ MEZIRÍČÍ	
INVESTOR : MĚSTO VALAŠSKÉ MEZIRÍČÍ				
stavba :				
TECHNICKÁ INFRASTRUKTURA				
PRO PLOCHU BYDLENÍ V K.Ú. JUŘINKA				
SO 05 - KANALIZACE DEŠŤOVÁ				
oddlí : D - DOKUMENTACE TECHNICKÝCH A TECHNOLOGICKÝCH ZAŘÍZENÍ				
STAVEBNÍ ČÁST				
obsah :		měřítko :		
PROTLAK POD SILNICÍ č.1		1:100		
		číslo výkresu :		
		D-04		