



PROTLAK POD SILNICÍ č.2 POHLED SHORA

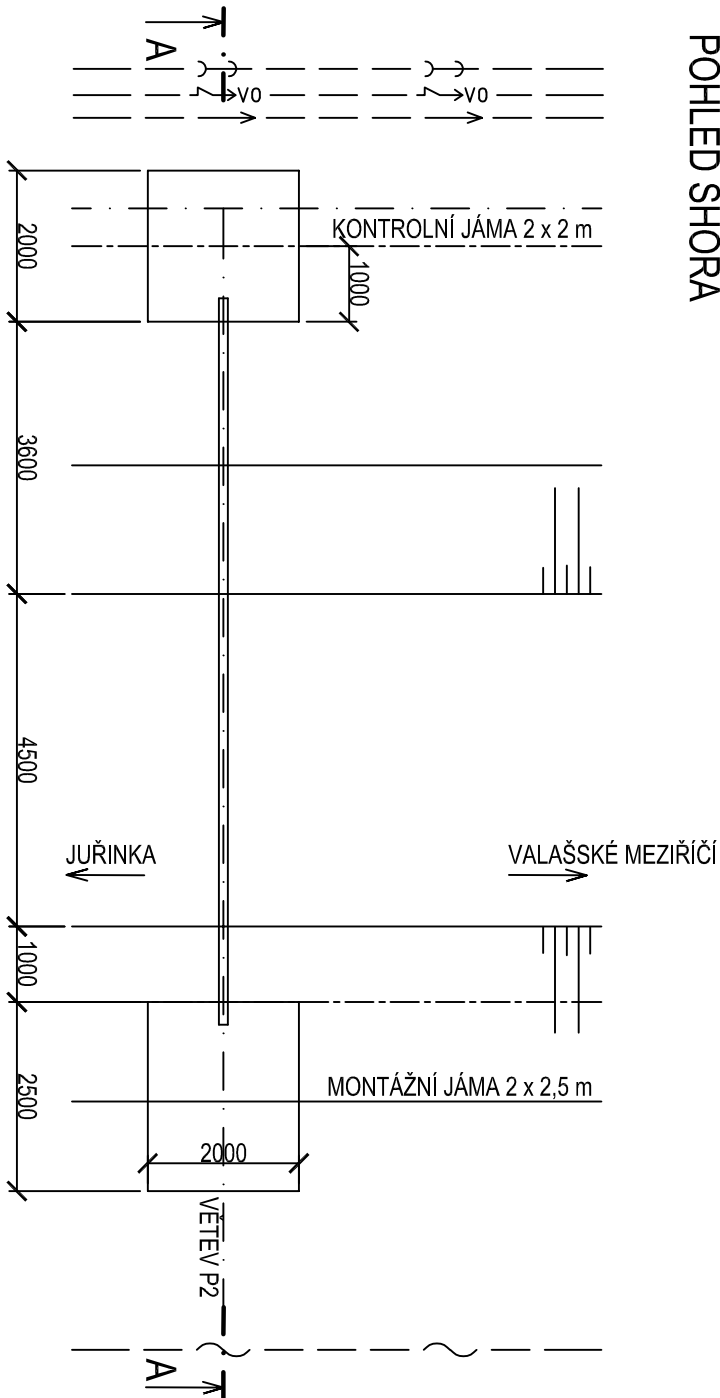

ŘEZ A-A

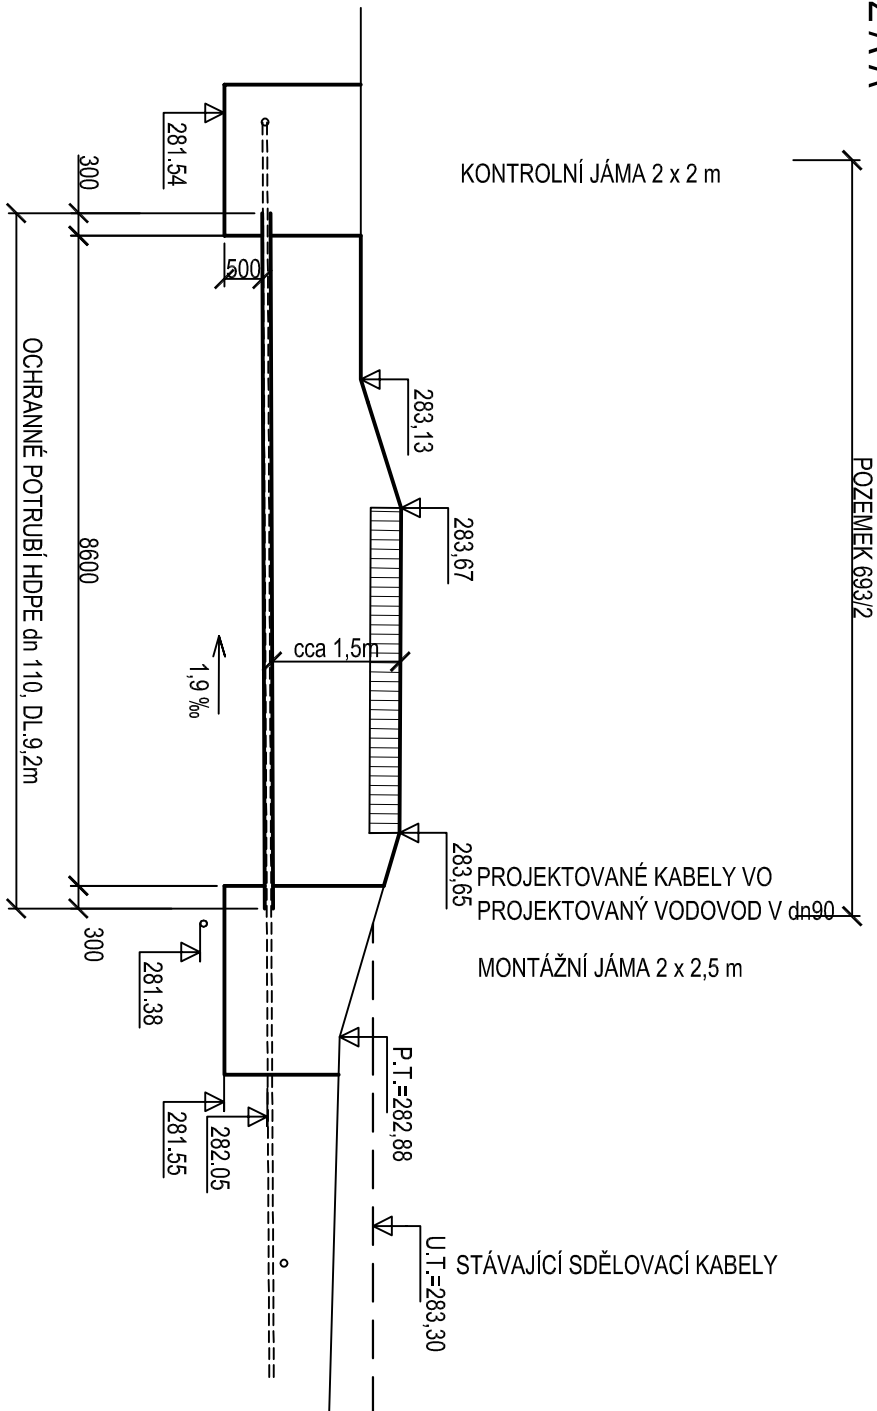

PROJEKTANT PROFESE		ODP. PROJEKTANT STAVBY:	VPRACOVAN :	KONTROLOVAL :
ING. Arch. JOSEF MRÁZEK		Ing. Jan HLADÍŠ	Petra ŠVABOVÁ	Ing. Jan HLADÍŠ
KRAJ :		ZLINSKÝ	OBEC :	VLAŠSKÉ MEZÍŘČÍ
INVESTOR :		MĚSTO VLAŠSKÉ MEZÍŘČÍ		
slovo : TECHNICKÁ INFRASTRUKTURA PRO PLOCHU BYDLENÍ V K.Ú. JUŘINKA SO 06 - ROZVOD PLYNOVODU				
oddl : D - DOKUMENTACE TECHNICKÝCH A TECHNOLOGICKÝCH ZAŘÍZENÍ STAVEBNÍ ČÁST				
obsch : PROTLAKY POD SILNICÍ č.2				
Ing. Jan Hladíš Vodohospodářské a dopravní stavby Holešov, nám. Svobody 13/17/19, IČ: 04283821				
JHL				
DATUM		03/2021		
FORMAT		244 (A3)		
STUPEŇ		DPS		
měřtko : 1:100		číslo výřezu : D-05		