



PŮDORYS OPLOCENÍ
CELKOVÁ DĚLKA OPLOCENÍ 80,0 bm

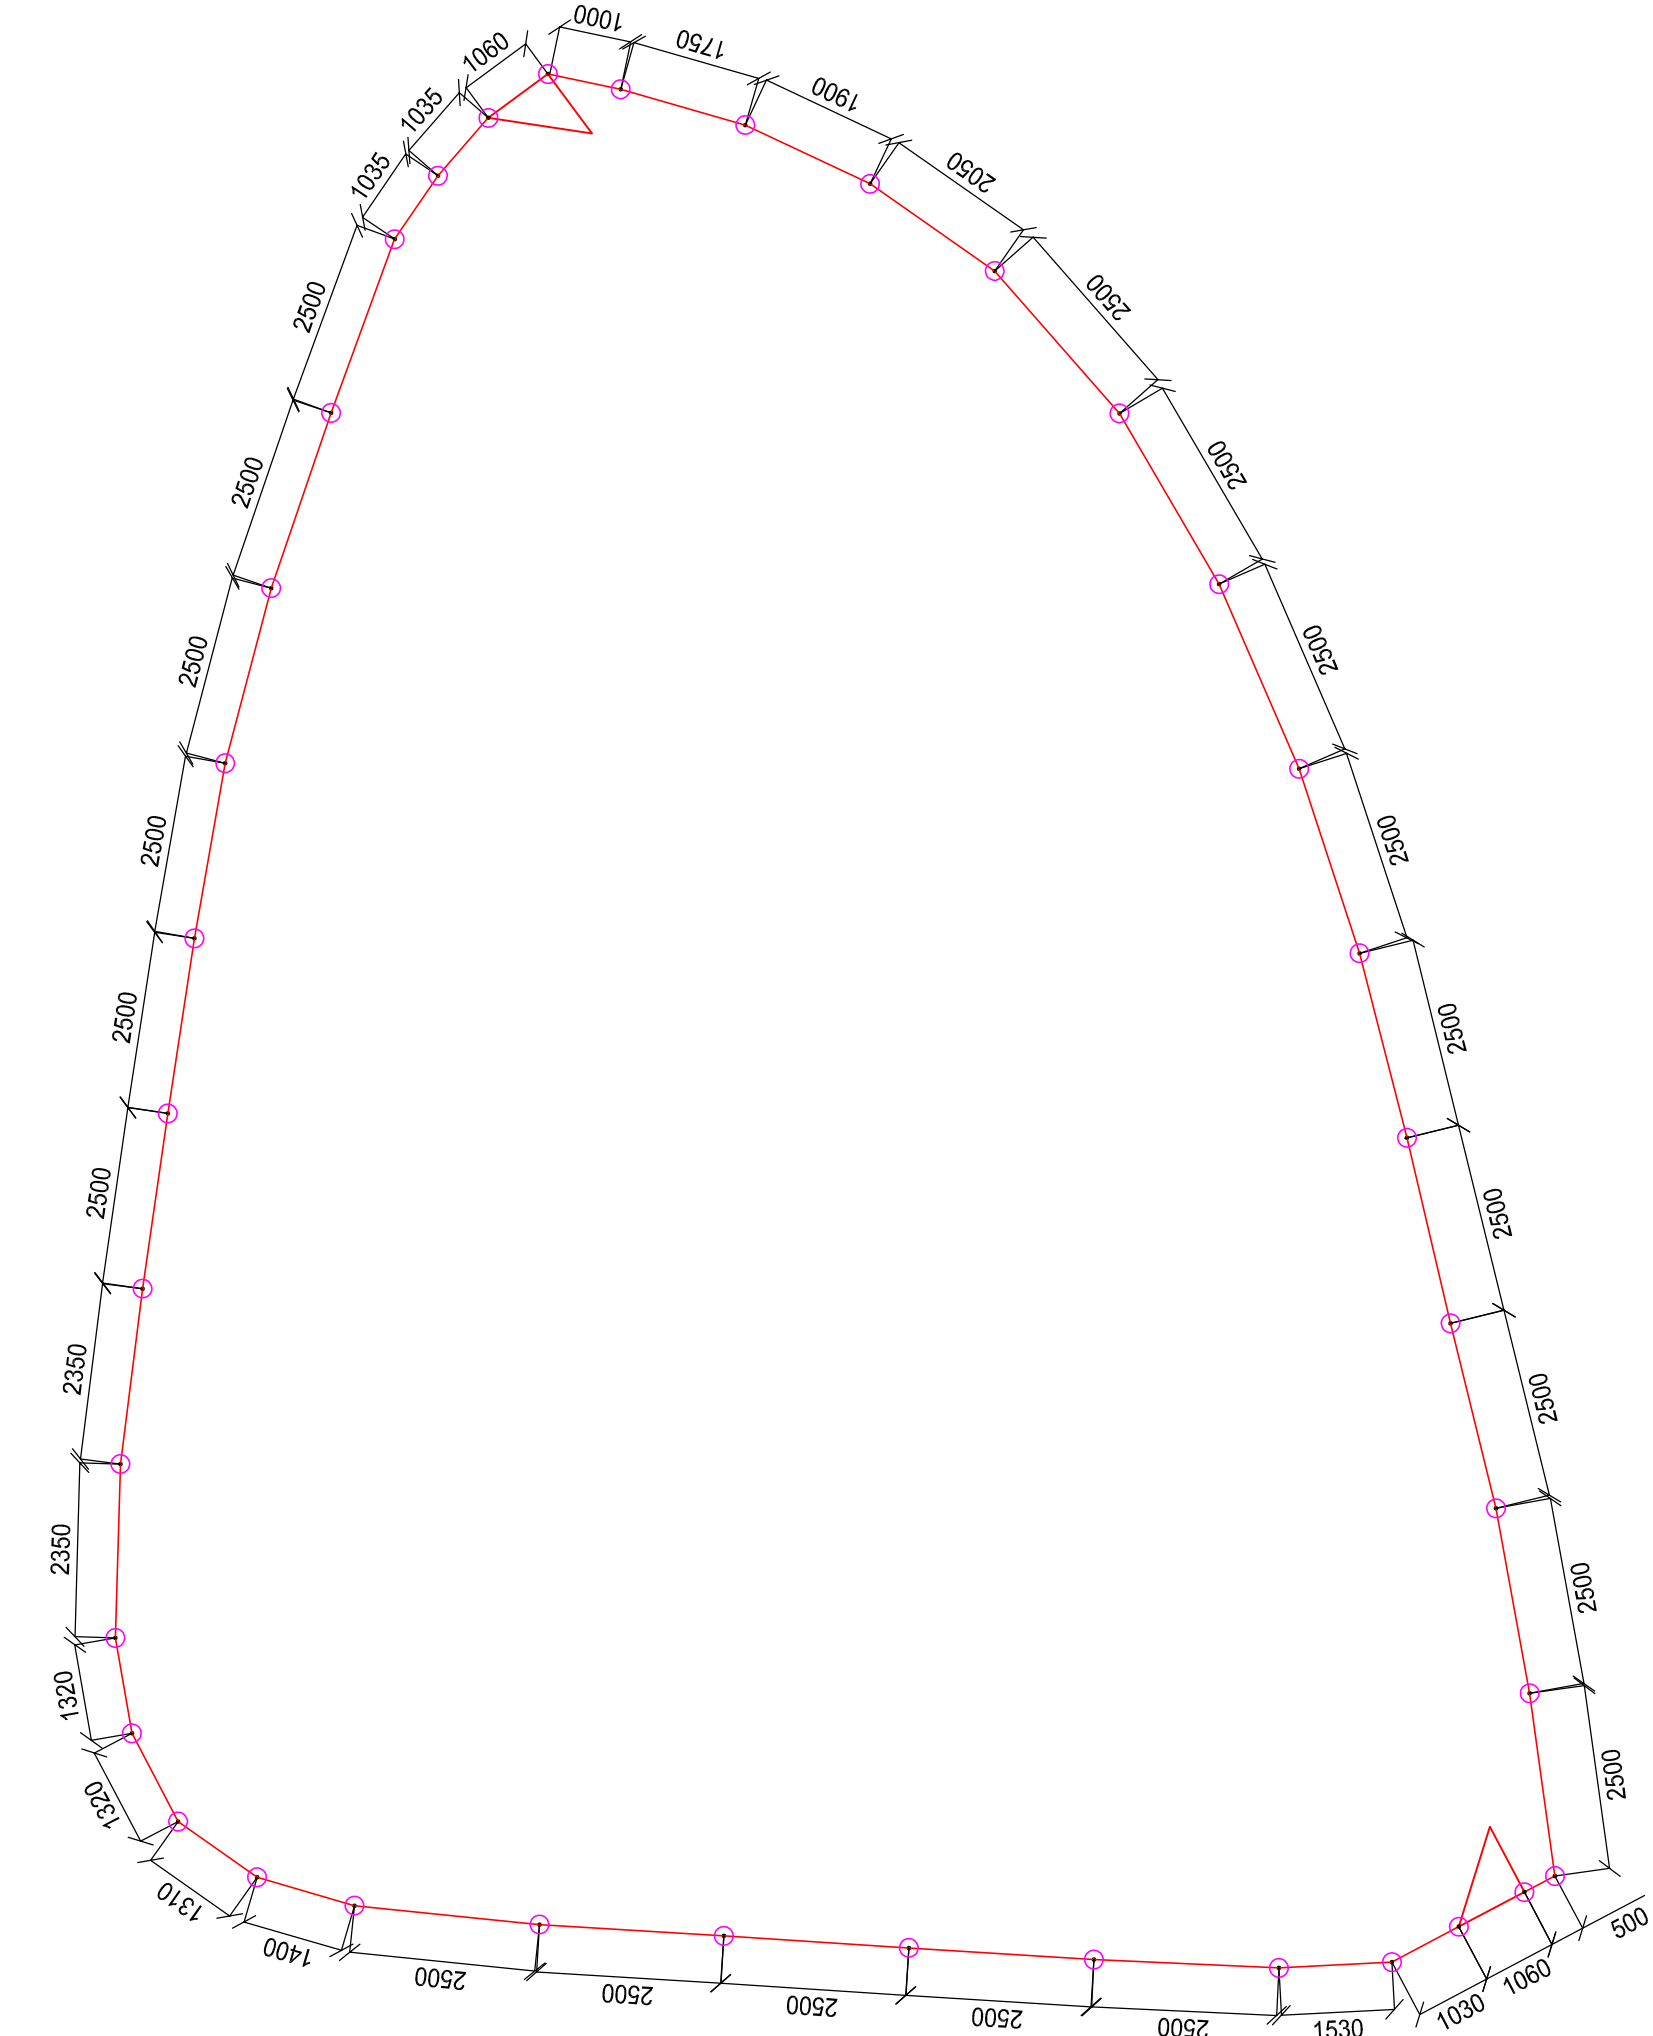

M 1:25 - DETAIL BRANKY

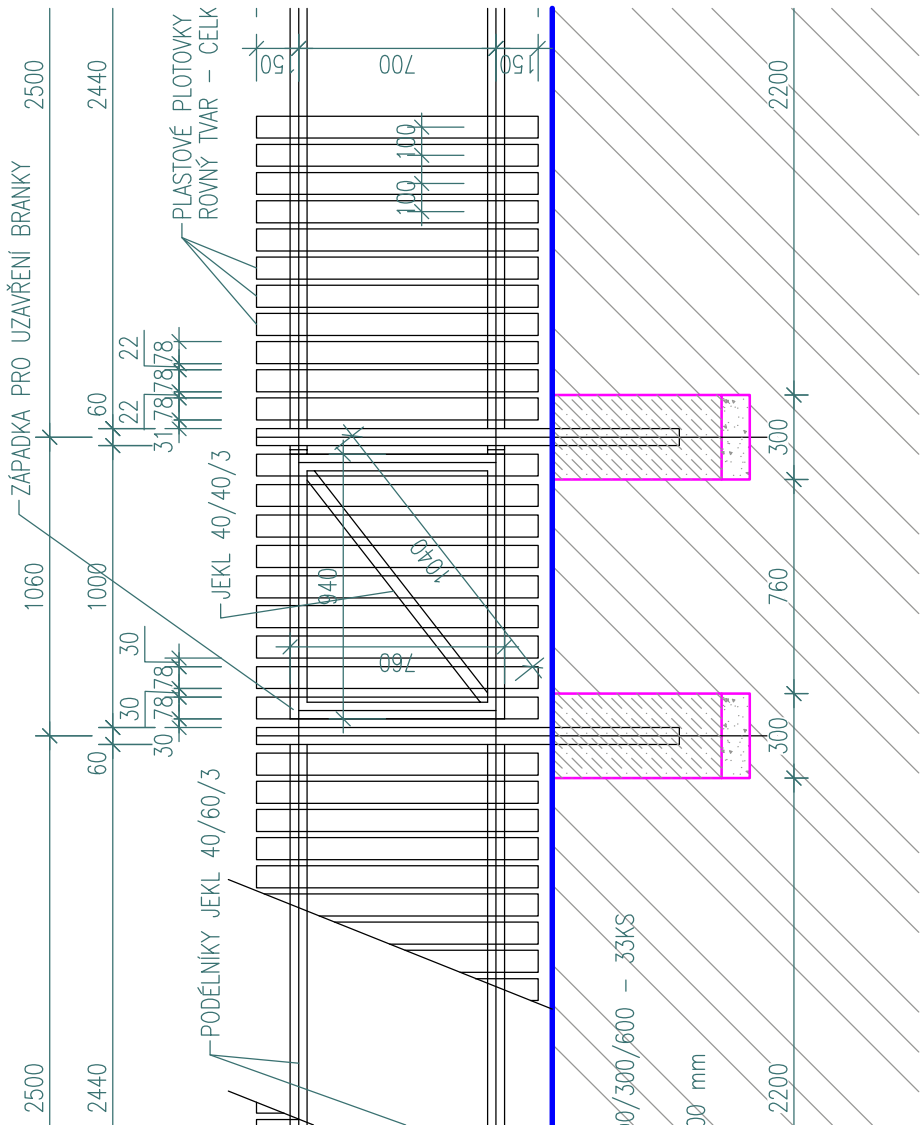

Pozn.

PRO ZÁKLADOVÉ PATKY OPLOCENÍ A BRNEK BUDE POUŽIT BETON C20/25

PROJEKTANT PROFESE	ODP. PROJEKTANT STAVBY:	VYPRACOVAL :	KONTROLOVAL :
ING. Arch. JOSEF MRÁZEK	Ing. Jan HLADÍŠ	Petra ŠUBOVÁ	Ing. Jan HLADÍŠ
KRAJ : Zlínský	OBEC : VALAŠSKÉ MEZŘÍČÍ		
INVESTOR : MĚSTO VALAŠSKÉ MEZŘÍČÍ	stavba : TECHNICKÁ INFRASTRUKTURA PRO PLOCHU BYDLENÍ V K.Ú. JUŘINKA SO 08 - DĚTSKÉ HRŠTĚ		
oddíl : D - DOKUMENTACE TECHNICKÝCH A TECHNOLOGICKÝCH ZAŘÍZENÍ STAVEBNÍ ČÁST			
obsah : OPLOCENÍ HRŠTĚ - PŮDORYS			