



ŘEZ A-A, M – 1:50


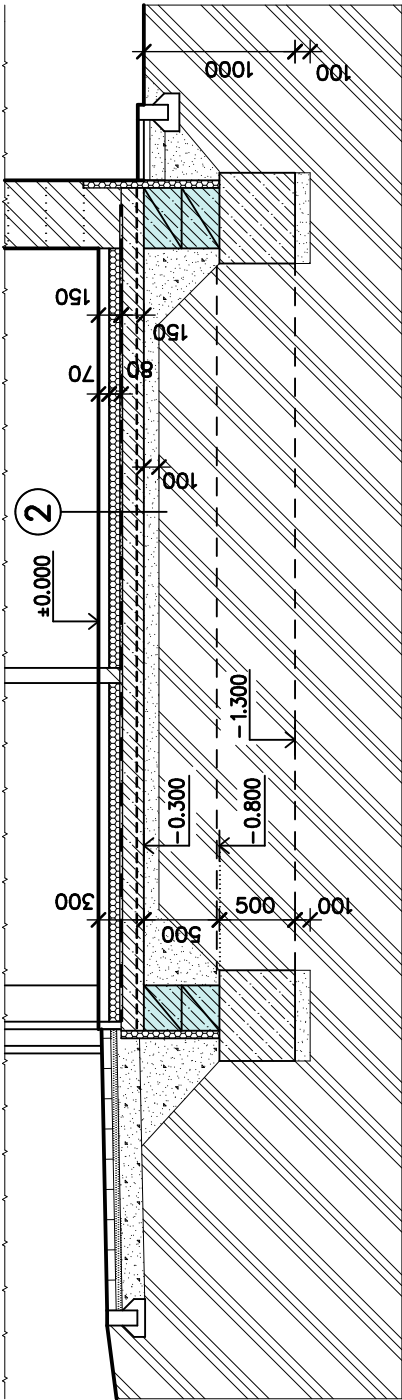


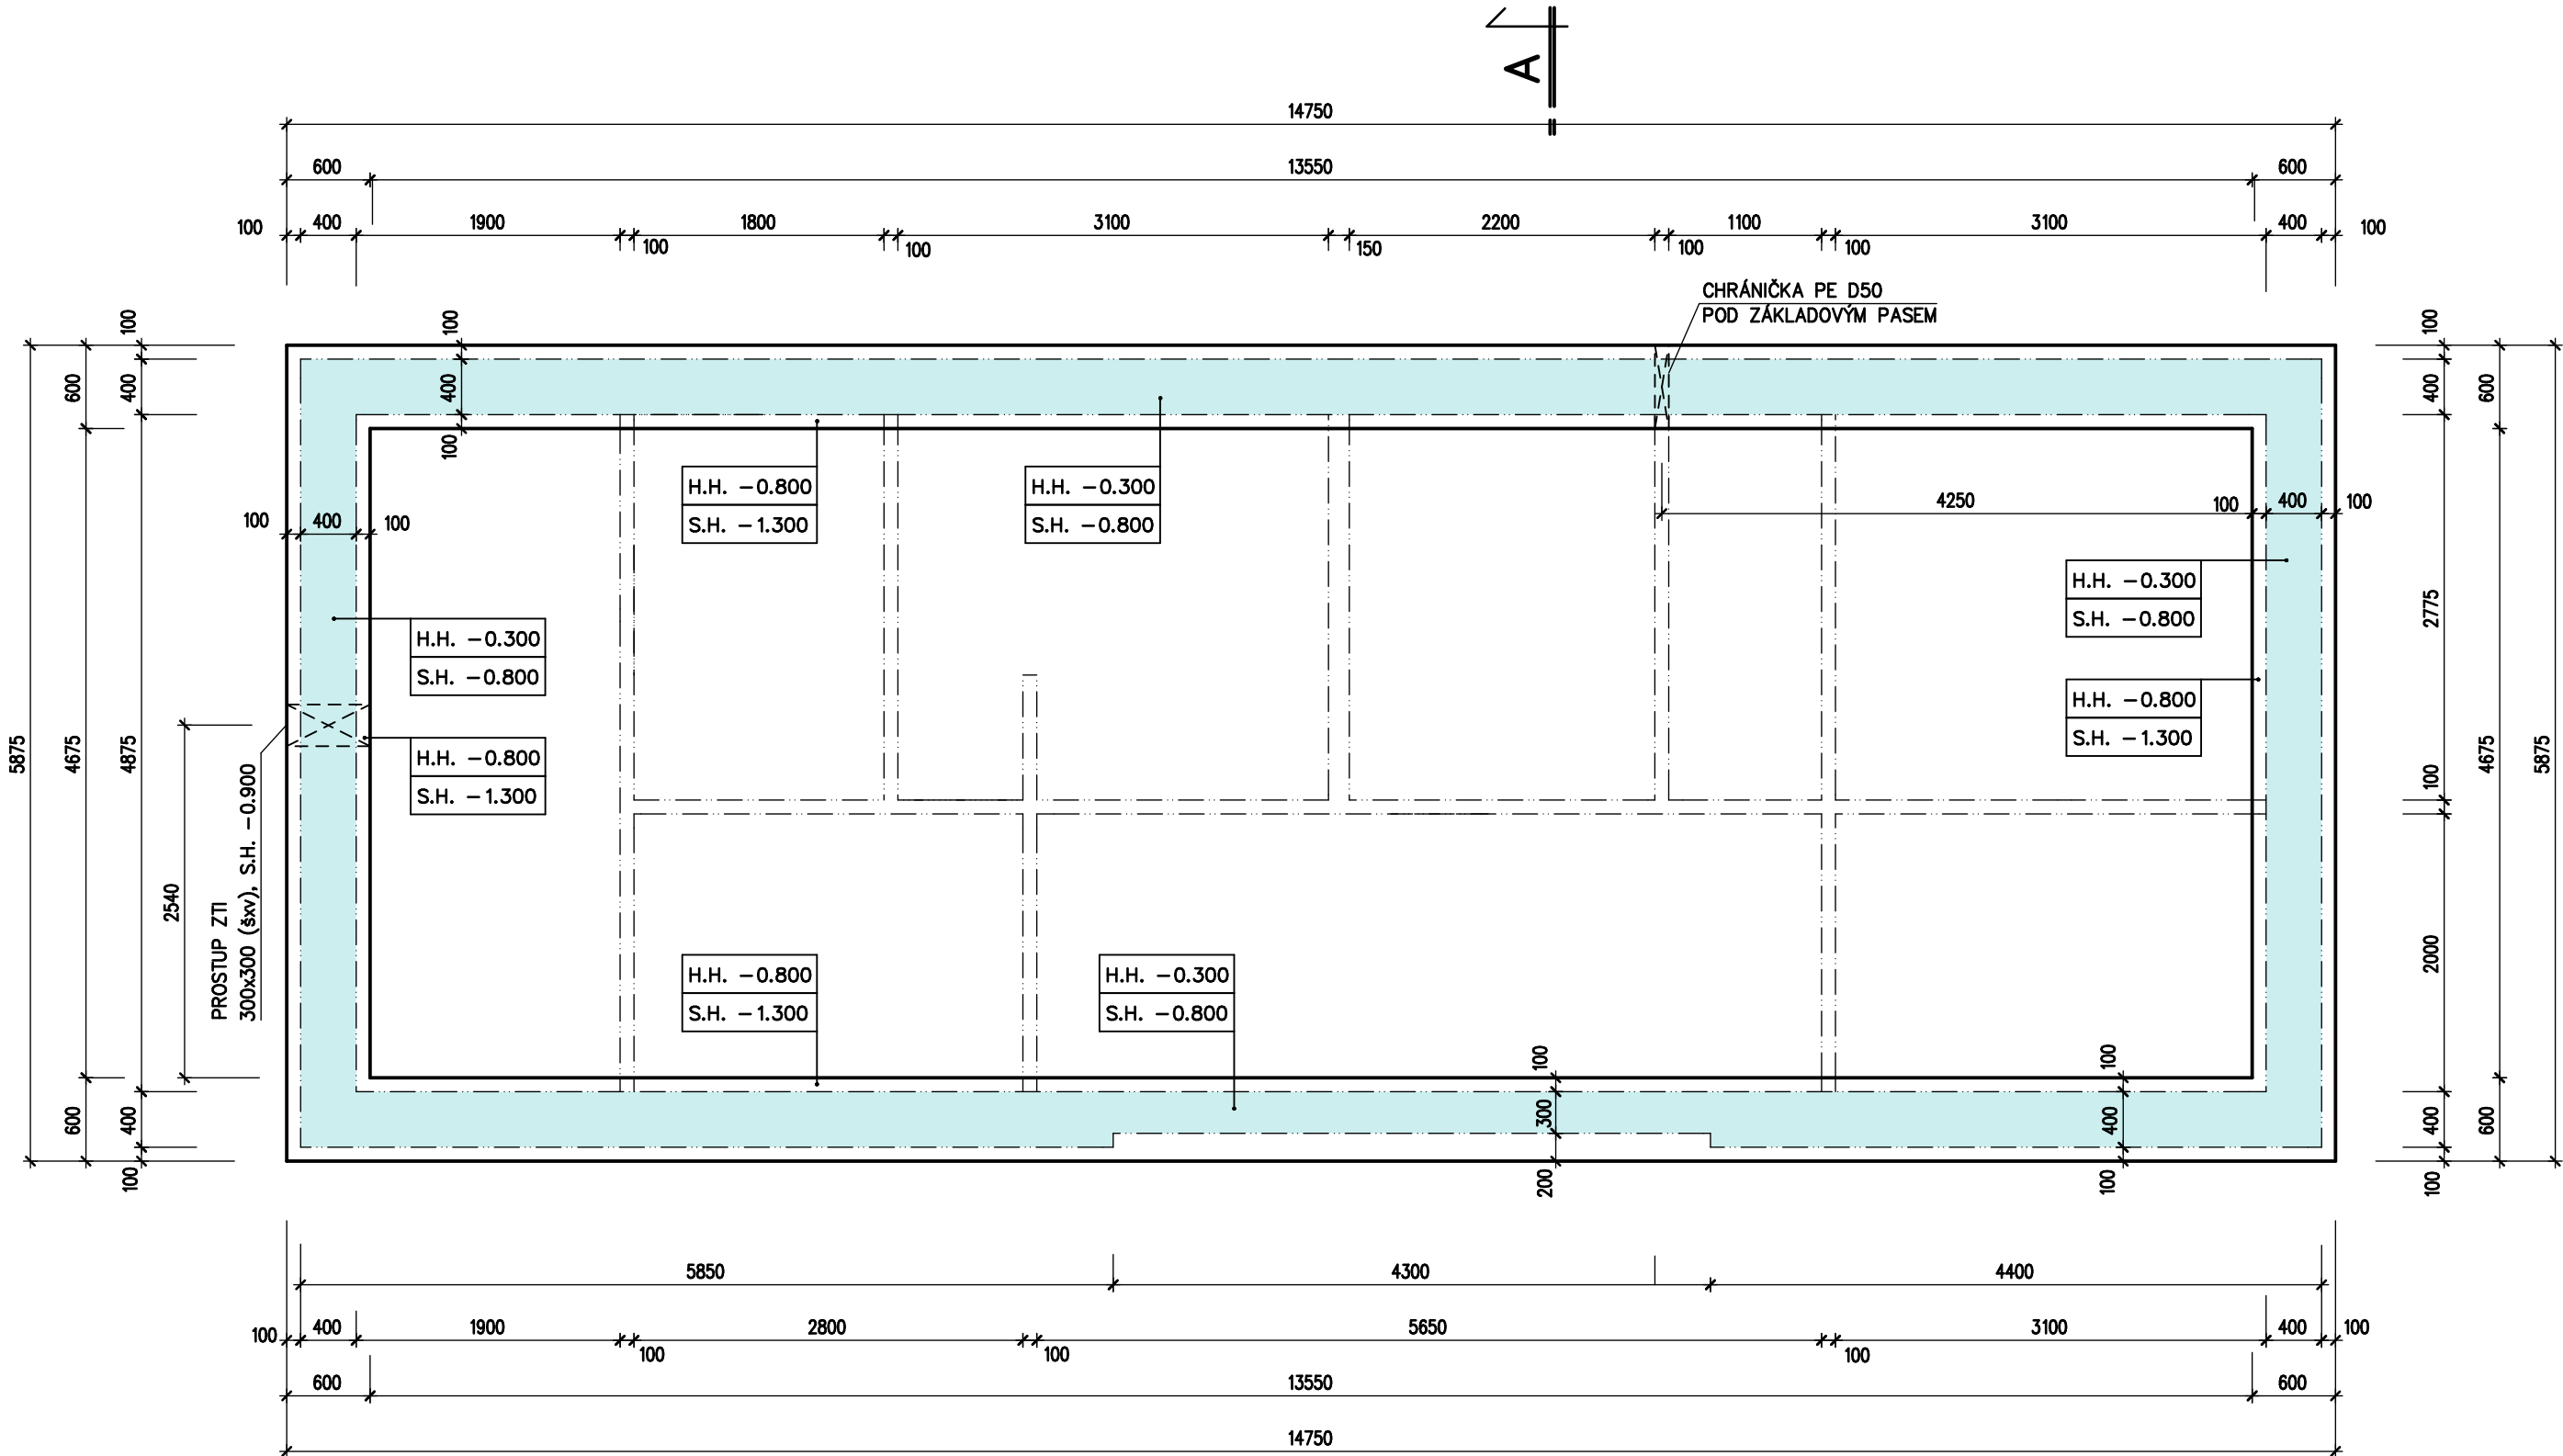


- 2
- KERAMICKÁ DLAŽBA – 15 MM
(V SOC. ZAŘÍZENÍCH HYDROIZOLAČNÍ STĚRKA)
 - ANHYDRIT 30 – TL 65 mm
 - PVC FOLIE
 - EXTRUDOVANÝ POLYSTYREN 80 mm
 - HYDROIZOLACE
 - PODKLADNÍ BETON B20/25 TL. 150 mm
 - VYZTUŽENÝ KARI SÍTÍ 150/6–150/6
 - HUTNĚNÝ ŠTĚRK 100 mm



LEGENDA HMOT

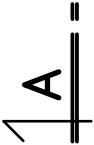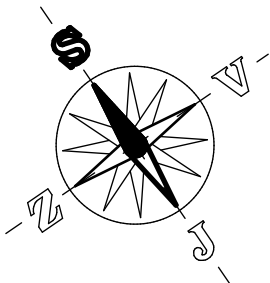- ZDIVO Z KERAMICKÝCH TRÁRNIC
- TEPELNÁ IZOLACE Z EXTRUDOVANÉHO POLYSTYRÉNU
- PROSTÝ BETON C20/25
- ZÁKLADOVÉ ZDIVO ZTRACENÉ BEDNĚNÍ BEST – 40, BEST 30 PROLITÍ BETONEM C20/25
- NÁSYP – ÚPRAVY TERÉNU
- ROSTLÝ TERÉN



VYPRACOVAL : 		ZODP. PROJEKTANT 	AUTORIZOVAL :		 <div>Hranická 271, 75701 Valašské Meziříčí www.lzprojekt.cz lzprojekt@lzprojekt.cz IČO: 06765734 DIČ: CZ06765734 LZ - PROJEKT plus s.r.o.</div>	
ING.ARCH. DALIBOR FIALA		ING. ZÁDRAPA LEOŠ	ING. ZÁDRAPA LEOŠ			
INVESTOR ADRESA	MĚSTO VALAŠSKÉ MEZIRÍČÍ NÁMĚSTÍ 7/5, 757 01 VALAŠSKÉ MEZIRÍČÍ					
SOCIÁLNÍ ZAŘÍZENÍ NA DOPRAVNÍM HŘIŠTI, VALAŠSKÉ MEZIRÍČÍ					STUPEŇ	DPS
					DATUM	10/2020
					ZAKÁZKA	2020 11
D	DOKUMENTACE OBJEKTŮ					ČÍSLO VÝTISKU
D1	DOKUMENTACE STAVEBNÍHO OBJEKTU					
D1.1	SO 01 – SOCIÁLNÍ ZAŘÍZENÍ					
D1.1.2	STAVEBNĚ KONSTRUKČNÍ ŘEŠENÍ					
–03–	ZÁKLADY				M 1:50	