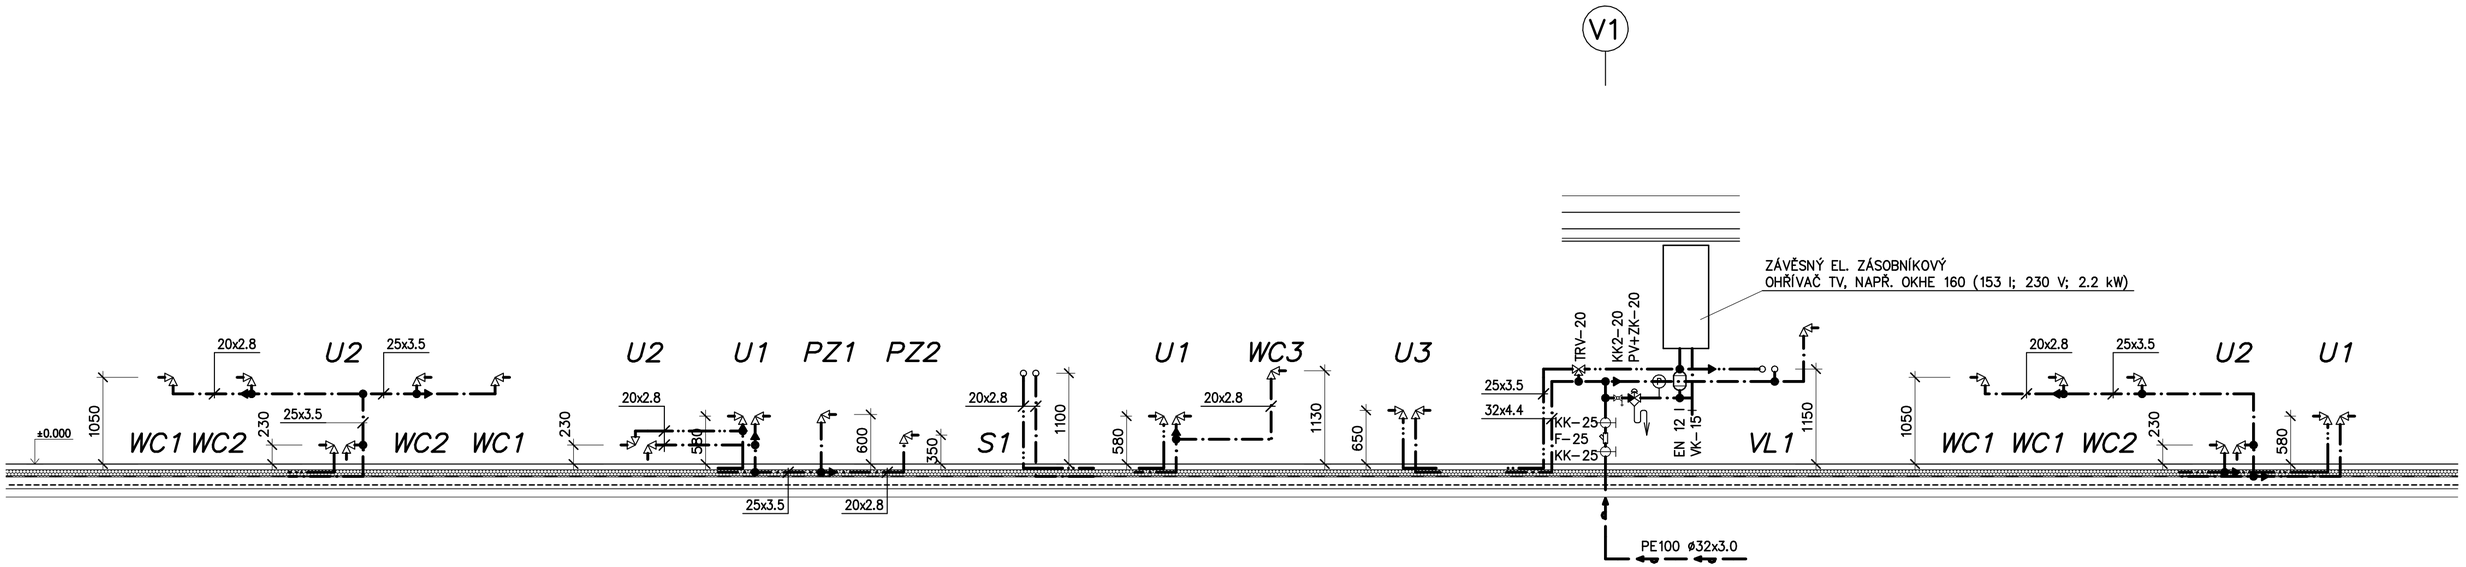

LEGENDA ARMATUR A ZAŘÍZENÍ:

KK1	KULOVÝ UZÁVĚR S PÁKOVOU NEBO KŘÍDLOVOU RUKOJETÍ
KK2	KULOVÝ UZÁVĚR S VYPOUŠTĚNÍM
VK	VYPOUŠTĚCÍ KOHOUT
TRV	TERMOSTATICKÝ SMĚŠOVACÍ VENTIL, NASTAVITELNÝ, 40 °C
F	TRUBNÍ FILTR ZÁVITOVÝ
PV+ZK	POJISTNÝ VENTIL SE ZPĚTNOU KLAPKOU PRO OHŘEV TV, 6 bar
EN	EXPANZNÍ NÁDOBA PRO TV (12 l)

LEGENDA POTRUBÍ:

—·—·—·—·—	VODOVODNÍ POTRUBÍ – STUDENÁ VODA
—··—··—··—	VODOVODNÍ POTRUBÍ – TEPLÁ VODA (TV)
—▸—▸—	VENKOVNÍ ČÁST VNITŘNÍHO VODOVODU
V1, V2, ...	STOUPAČKA VODOVODNÍHO POTRUBÍ
	VODOVODNÍ POTRUBÍ STOUPÁ (KLESÁ) DO NÁSLEDUJÍCÍHO PODLAŽÍ

POZNÁMKA:

1) LEGENDA ZAŘIZOVACÍCH PŘEDMĚTŮ JE UVEDENA VE VÝKAZU MATERIÁLU – VIZ Č. –02.

VYPRACOVAL: FUSEK MARTIN	ZODP. PROJEKTANT: ING. ZÁDRAPA LEOŠ	AUTORIZOVAL: ING. ZÁDRAPA LEOŠ	
INVESTOR ADRESA	MĚSTO VALAŠSKÉ MEZIŘÍČÍ NÁMĚSTÍ 7/5, 757 01 VALAŠSKÉ MEZIŘÍČÍ		
SOCIÁLNÍ ZAŘÍZENÍ NA DOPRAVNÍM HŘIŠTI, VALAŠSKÉ MEZIŘÍČÍ		STUPEŇ	DPS
		DATUM	10/2020
		ZAKÁZKA	2020_11
D1	DOKUMENTACE STAVEBNÍHO OBJEKTU		
D1.1	SO 01 – SOCIÁLNÍ ZAŘÍZENÍ		
D1.1.4	TECHNIKA PROSTŘEDÍ STAVEB		
D1.1.4–A	ZDRAVOTECHNIKA		
–06–	SCHÉMA VODOVODU	M 1:50	ČÍSLO VÝTISKU

Hranická 271, 75701 Valašské Meziříčí
www.lzprojekt.cz
lzprojekt@lzprojekt.cz
IČO: 06765734 DIČ: CZ06765734
LZ - PROJEKT plus s.r.o.