


A – PŮDORYS 2.NP– bourací práce
(čmeláci)

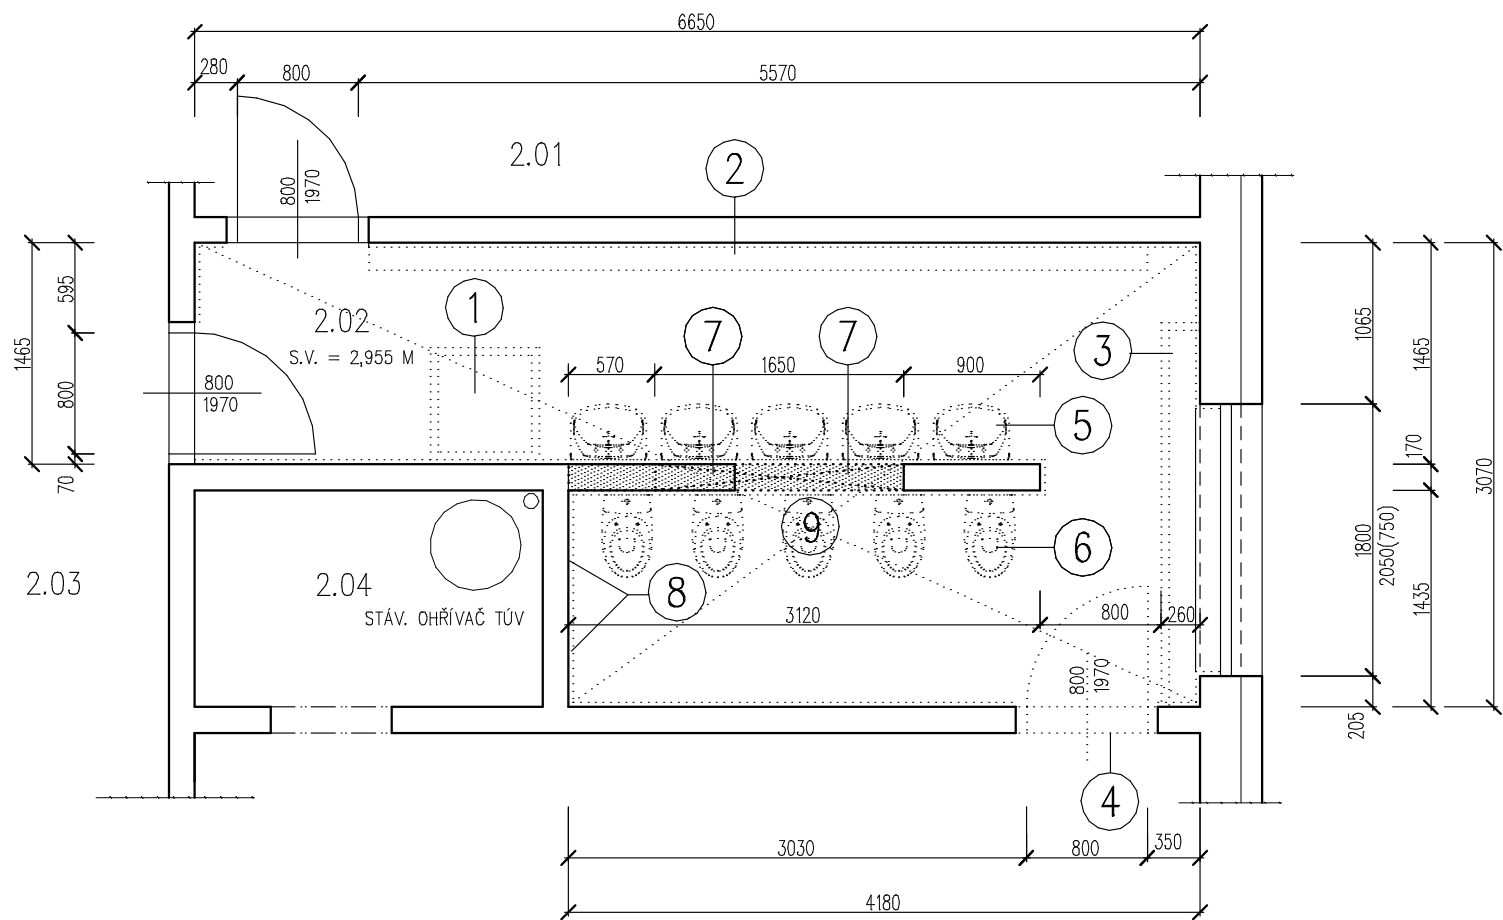

LEGENDA MÍSTNOSTÍ

Č. MÍST.	NÁZEV MÍSTNOSTI	PLOCHA /M ² /	PODLAHA	POZNÁMKA
2.01	ŠATNA	–	KERAMICKÁ DLAŽNBA	KERAMICKÝ SOKL (100 MM)
2.02	SOCIÁLNÍ ZAŘÍZENÍ – DĚTI	15,92	KERAMICKÁ DLAŽNBA	KERAMICKÝ OBKLAD DO V. 1500 MM
2.03	HERNA	–	KOBEREC	
2.04	TECHNICKÁ MÍSTNOST	3,30	KERAMICKÁ DLAŽNBA	KERAMICKÝ SOKL (100 MM)

LEGENDA BOURÁNÍ A DEMONTÁŽE

- 1 DEMONTÁŽ SPRCHOVÉHO KOUTU, VČETNĚ ROZVODŮ ZTI
- 2 DEMONTÁŽ STĚNY PRO DĚTSKÉ RUČNÍKY
- 3 DEMONTÁŽ KRYTU TOPENÍ, ÚPRAVA, PŘ. ZKRÁCENÍ, PŘ. POSUN TOPNÉHO TĚLESA, TAK ABY BYLO MOŽNÉ UMÍSTIT V ROHU NOVÝ SPRCHOVÝ KOUT O ROZMĚRU 800 x 800 MM
- 4 VYBOURÁNÍ DVEŘÍ VČ. ZÁRUBNĚ
- 5 DEMONTÁŽ DĚTSKÝCH UMYVADEL (5 KS), VČ. ROZVODŮ ZTI
- 6 DEMONTÁŽ WC MÍS (5 KS), VČETNĚ ROZVODŮ ZTI
- 7 VYBOURÁNÍ ŽB PANELU, TAK ABY ZŮSTAL ŽB SLOUPEK V Š. 900 MM, ČÁST STÁVAJÍCÍHO PANELU BUDE VYBOU-RÁNA TAK, ABY ZŮSTALA ČÁST V DL. 1100 MM DO V. 1,20 M
- 8 VYBOURÁNÍ KERAMICKÉHO OBKLADU STĚN V PLOŠE CCA 33,5 M²
- 9 VYBOURÁNÍ KERAMICKÉ DLAŽBY V PLOŠE CCA 17,0 M²

LEGENDA ZNAČENÍ

- STÁV. OBVODOVÉ A NOSNÉ ZDIVO – ŽELEZOBETONOVÝ PANEL
- DEMONTÁŽ, BOURACÍ PRÁCE

ZODP.PROJEKTANT:	PROJEKTANT:	VYPRACOVAL:	VÁCLAV MACEK VYPRACOVÁNÍ TECHNICKÝCH NÁVRHŮ 756 44 POLICE Č. 87 IČ : 09890611 DIČ : CZ9106146302	
VÁCLAV MACEK	VÁCLAV MACEK	VÁCLAV MACEK		
OBJEDNATEL:	MĚSTO VALAŠSKÉ MEZÍŘÍČÍ, NAM. MÍRU 1, 757 01 VALAŠSKÉ MEZÍŘÍČÍ			
MÍSTO:	ŠAFAŘÍKOVA 658, 757 01 VALAŠSKÉ MEZÍŘÍČÍ			
AKCE: MŠ ŠTĚPÁNOV – OPRAVA SOCIÁLNÍHO ZAŘÍZENÍ TECHNICKÁ POMOC			FORMÁT	2x A4
			DATUM	03/2021
			STUPEŇ	TP
			ZAKÁZKOVÉ ČÍSLO	2021/05
A – PŮDORYS 2.NP – bourací práce			MĚŘITKO	Č.VÝKR.
			1 : 25	03