


C – PŮDORYS 2.NP – bourací práce
(Tygřici)

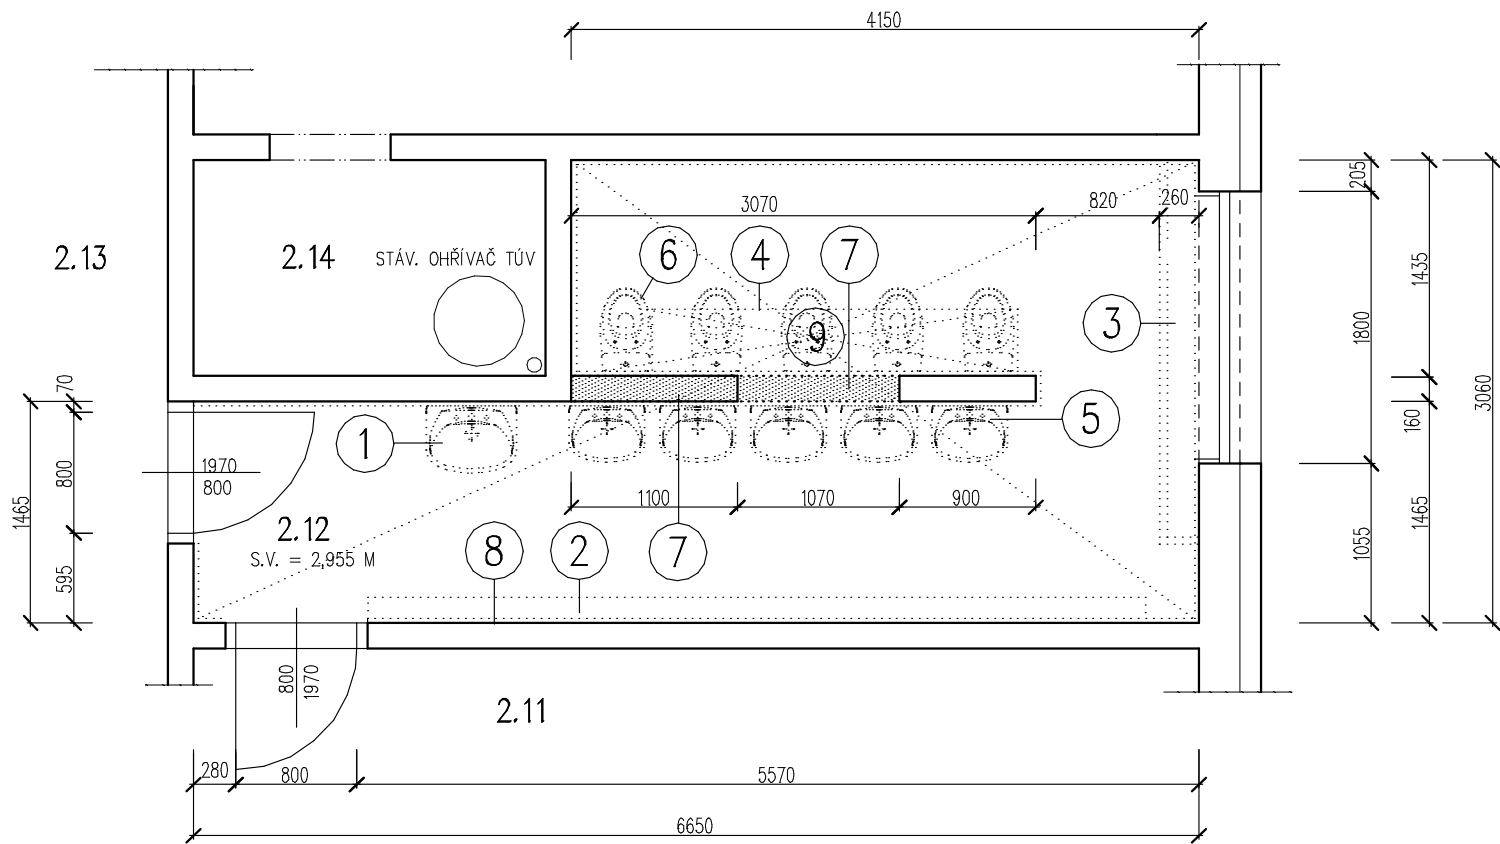

LEGENDA MÍSTNOSTÍ

Č. MÍST.	NÁZEV MÍSTNOSTI	PLOCHA /M ² /	PODLAHA	POZNÁMKA
2.11	ŠATNA 1	–	KERAMICKÁ DLAŽNBA	KERAMICKÝ SOKL (100 MM)
2.12	SOCIÁLNÍ ZAŘÍZENÍ – DĚTI 1	15,80	KERAMICKÁ DLAŽNBA	KERAMICKÝ OBKLAD DO V. 1500 MM
2.13	HERNA 1	–	KOBEREC	
2.14	TECHNICKÁ MÍSTNOST 1	3,32	KERAMICKÁ DLAŽNBA	KERAMICKÝ SOKL (100 MM)

LEGENDA BOURÁNÍ A DEMONTÁŽE

- ① DEMONTÁŽ UMYVADLA PRO UČITELKY, VČETNĚ ROZVODŮ ZTI
- ② DEMOTÁŽ STĚNY PRO DĚTSKÉ RUČNÍKY
- ③ DEMONTÁŽ KRYTU TOPENÍ, ÚPRAVA, PŘ. ZKRÁCENÍ, PŘ. POSUN TOPNÉHO TĚLESA, TAK ABY BYLO MOŽNÉ UMÍSTIT V ROHU NOVÝ SPRCHOVÝ KOUT O ROZMĚRU 800 x 800 MM
- ④ DEMONTÁŽ SDK OBKLADU SDK – INSTALACÍ POD STROPEM V PLOŠE CCA 12,0 M²
- ⑤ DEMONTÁŽ DĚTSKÝCH UMYVADEL (5 KS), VČ. ROZVODŮ ZTI
- ⑥ DEMONTÁŽ WC MÍS (5 KS), VČETNĚ ROZVODŮ ZTI
- ⑦ VYBOURÁNÍ ŽB PANELU, TAK ABY ZŮSTAL ŽB SLOUPEK V Š. 900 MM, ČÁST STÁVAJÍCÍHO PANELU BUDE VYBOU-RÁNA TAK, ABY ZŮSTALA ČÁST V DL. 1100 MM DO V. 1,20 M
- ⑧ VYBOURÁNÍ KERAMICKÉHO OBKLADU STĚN V PLOŠE CCA 33,5 M²
- ⑨ VYSEKÁNÍ RÝHY DO PODLAHY, ODKOPÁNÍ VŠECH VRSTV DO HL. POTŘEBNÉ PRO POLOŽENÍ POTRUBÍ KANALI – ZACE (CCA 300–650 MM) V PLOŠE CCA 40 M², VČETNĚ VYBOURÁNÍ – ZRUŠENÍ KONTROLNÍ ČISTÍCÍ ŠACHTY
- ⑩ VYBOURÁNÍ KERAMICKÉ DLAŽBY V PLOŠE CCA 17,0 M²

LEGENDA ZNAČENÍ

- STÁV. OBVODOVÉ A NOSNÉ ZDIVO – ŽELEZOBETONOVÝ PANEL
- DEMONTÁŽ, BOURACÍ PRÁCE

ZODP.PROJEKTANT:	PROJEKTANT:	VYPRACOVAL:	VÁCLAV MACEK VYPRACOVÁNÍ TECHNICKÝCH NÁVRHŮ 756 44 POLICE Č. 87 IČ : 09890611 DIČ : CZ9106146302	
VÁCLAV MACEK	VÁCLAV MACEK	VÁCLAV MACEK		
OBJEDNATEL: MĚSTO VALAŠSKÉ MEZIRÍČÍ, NAM. MÍRU 1, 757 01 VALAŠSKÉ MEZIRÍČÍ				
MÍSTO:			FORMÁT	2x A4
AKCE: MŠ ŠTĚPÁNOV – OPRAVA SOCIÁLNÍHO ZAŘÍZENÍ TECHNICKÁ POMOC			DATUM	03/2021
			STUPEŇ	TP
			ZAKÁZKOVÉ ČÍSLO	2021/05
PŮDORYS – bourací práce			MĚŘÍTKO	Č.VÝKR.
			1 : 25	11