Katastrální situace Měř.: 1:500

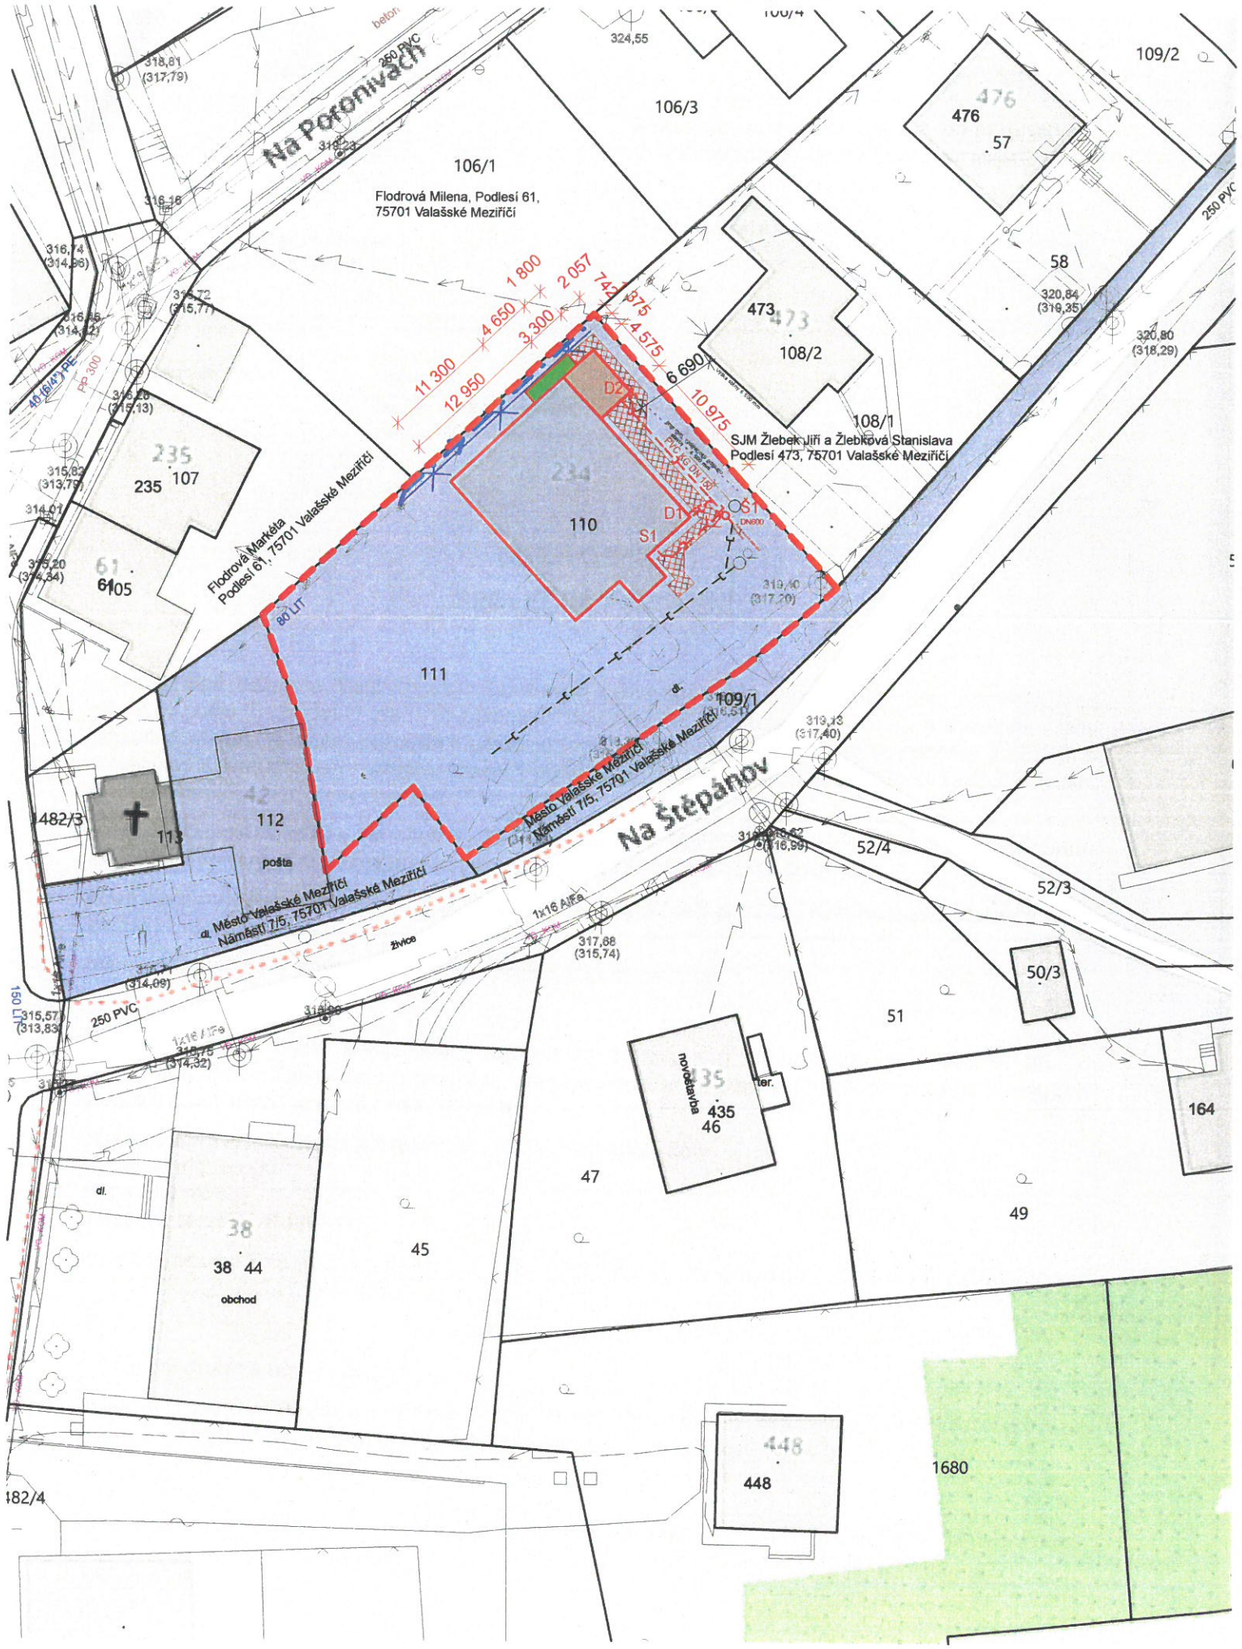

Informace o pozemku

Parcelní číslo:	110
Obec:	Valašské Meziříčí [545058]
Katastrální území:	Křivé [723959]
Číslo LV:	10001
Výměra [m²]:	202
Typ parcely:	Parcela katastru nemovitostí
Mapový list:	DKM
Určení výměry:	Ze souřadnic v S-JTSK
Druh pozemku:	zastavěná plocha a nádvoří

Součástí je stavba

Budova s číslem popisným:	Podlesí [414824]; č. p. 234 objekt občanské vybavenosti
Stavba stojí na pozemku:	p. č. 110
Stavební objekt:	č. p. 234
Adresní místa:	č. p. 234

Vlastníci, jiní oprávnění

Vlastnické právo
Město Valašské Meziříčí, Náměstí 7/5, 75701 Valašské Meziříčí

Způsob ochrany nemovitosti

Nejsou evidovány žádné způsoby ochrany.

Seznam BPEJ

Parcela nemá evidované BPEJ.

Omezení vlastnického práva

Nejsou evidována žádná omezení.

Jiné zápisy

Typ
Změna výměr obnovou operátu
Změna číslování parcel

Informace o pozemku

Parcelní číslo:	111
Obec:	Valašské Meziříčí [545058]
Katastrální území:	Křivé [723959]
Číslo LV:	10001
Výměra [m²]:	927
Typ parcely:	Parcela katastru nemovitostí
Mapový list:	DKM
Určení výměry:	Ze souřadnic v S-JTSK
Druh pozemku:	trvalý travní porost

Vlastníci, jiní oprávnění

Vlastnické právo
Město Valašské Meziříčí, Náměstí 7/5, 75701 Valašské Meziříčí

Způsob ochrany nemovitosti

Název
zemědělský půdní fond

Seznam BPEJ

BPEJ	Výměra
65800	501
64841	426

Omezení vlastnického práva

Nejsou evidována žádná omezení.

Jiné zápisy

Typ
Změna výměr obnovou operátu
Změna číslování parcel

VLASTNICKÉ PRÁVO POZEMKŮ:
Město Valašské Meziříčí, Náměstí 7/5
Valašské Meziříčí, 757 01

DOTČENÁ STAVBA NADSTAVBOU A ZATEPLENÍM MŠ:
Město Valašské Meziříčí, Náměstí 7/5
Valašské Meziříčí, 757 01

PŘÍSTAVBA MŠ - 15,1 m²
Město Valašské Meziříčí, Náměstí 7/5
Valašské Meziříčí, 757 01

PŘÍSTAVBA POŽÁRNÍHO SCHODIŠTĚ - 6,40 m²
Město Valašské Meziříčí, Náměstí 7/5
Valašské Meziříčí, 757 01

NOVÉ ZPEVNĚNÉ PLOCHY - 40 m²
Město Valašské Meziříčí, Náměstí 7/5
Valašské Meziříčí, 757 01

HRANICE DOTČENÉHO ÚZEMÍ

S

± 0,000 = Podlaha 1.NP

Zodpovědný projektant:	Projektant:	Vypracoval:
Ing. Petr Vašíček	Ing. Petr Vašíček	Ing. Petr Vašíček

REPRINSTA s.r.o.
Na Mlynářce 128/6,
Krásno nad Bečvou,
757 01 Valašské Meziříčí,
ČKAIT 1302000

Číslo paré: 1

Místo stavby:	Podlesí 234, p.č. 110, p.č. 111, Valašské Meziříčí, 757 01
Katastr:	Křivé, 723 959
Investor:	Město Valašské Meziříčí, Náměstí 7/5, 757 01 Valašské Meziříčí
Název stavby:	**MŠ Podlesí Valašské Meziříčí – zateplení objektu – Přístavba kuchyně – Oprava střechy – Půdní vestavba**
Objekt:	**SO 01 - Mateřská škola Podlesí** C - Situace
Název výkresu:	**Katastrální situace**

Datum	12/2018
Stupeň	DUR + DSP
Zak. číslo	172018
Formát	2xA4
Měřítko	1:500
Číslo výkresu	**172018 - C.2**