

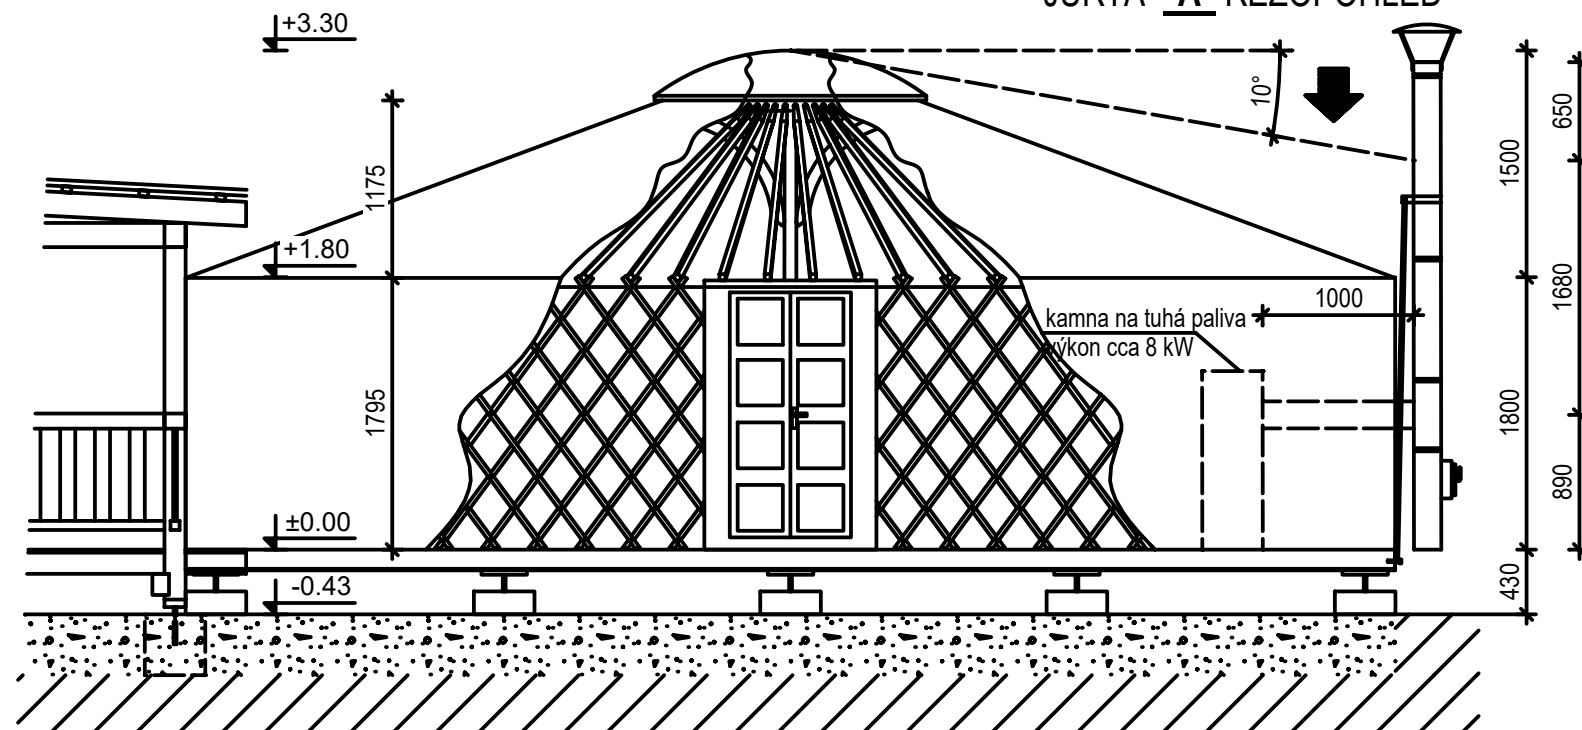



JURTA "A" ŘEZPOHLED

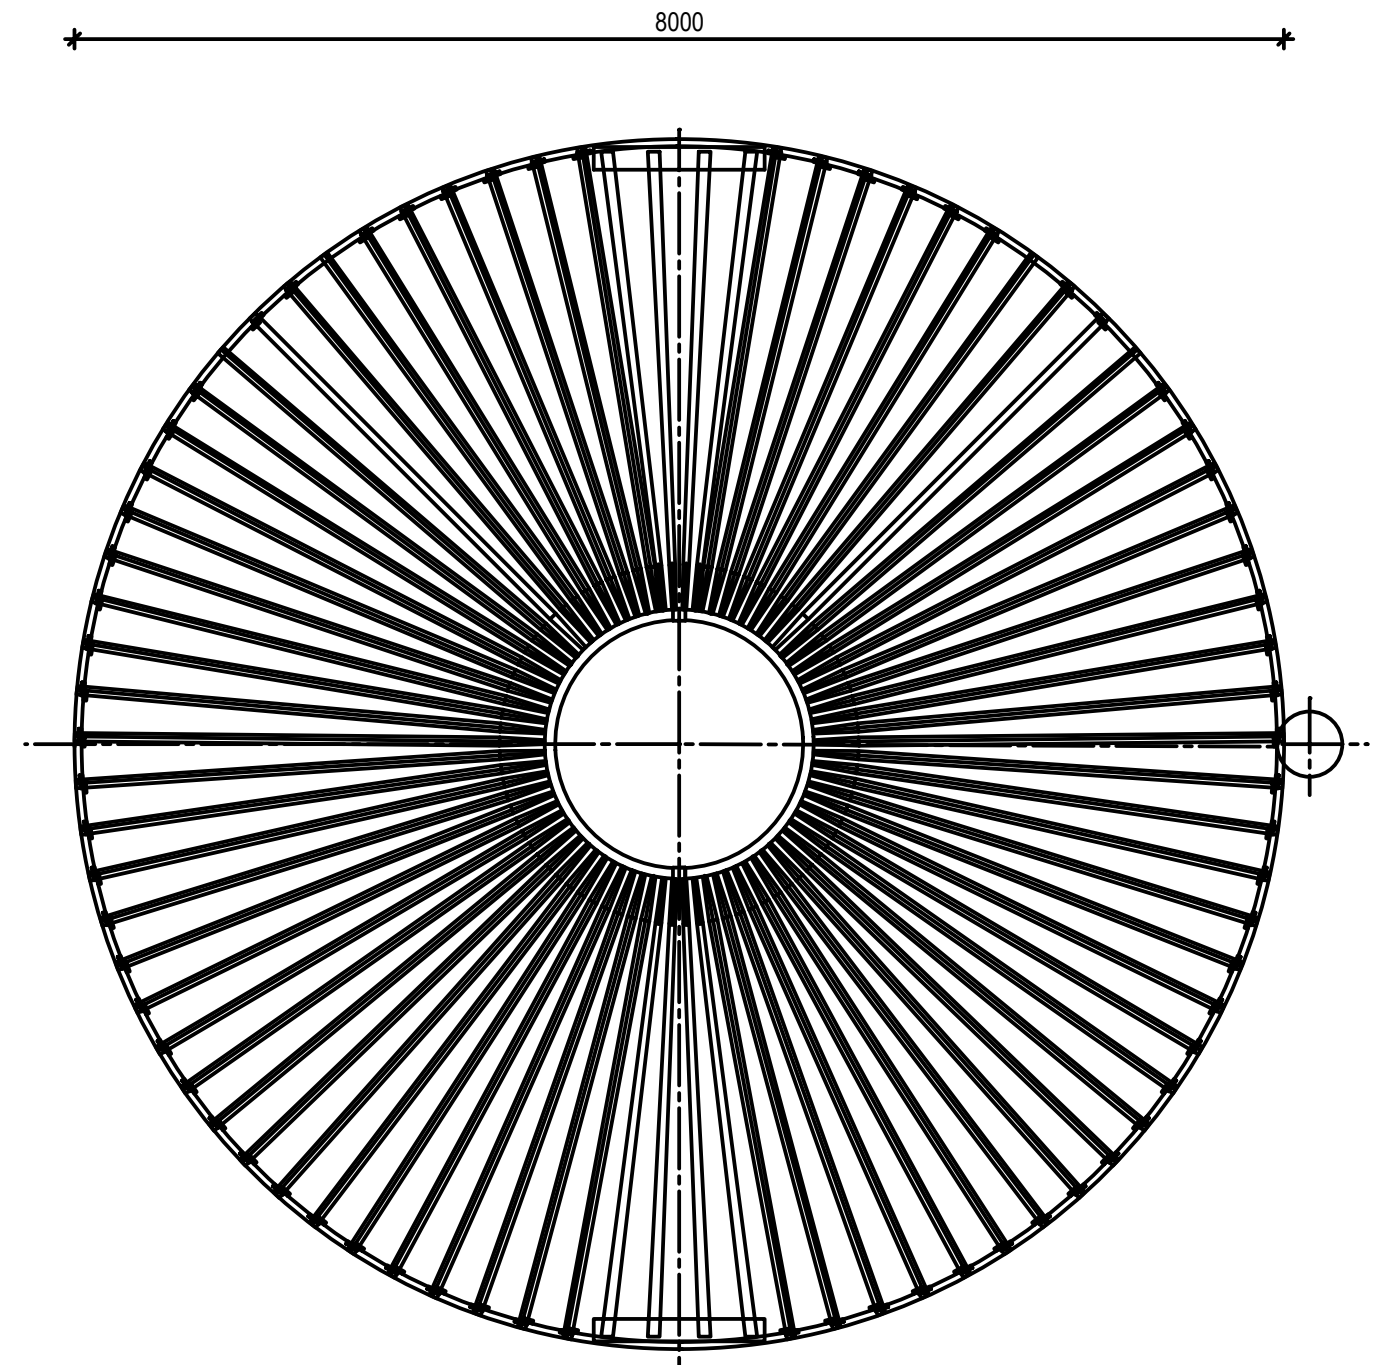

PŮDORYS PODLAHY  
A ZÁKLADOVÝCH PATEK

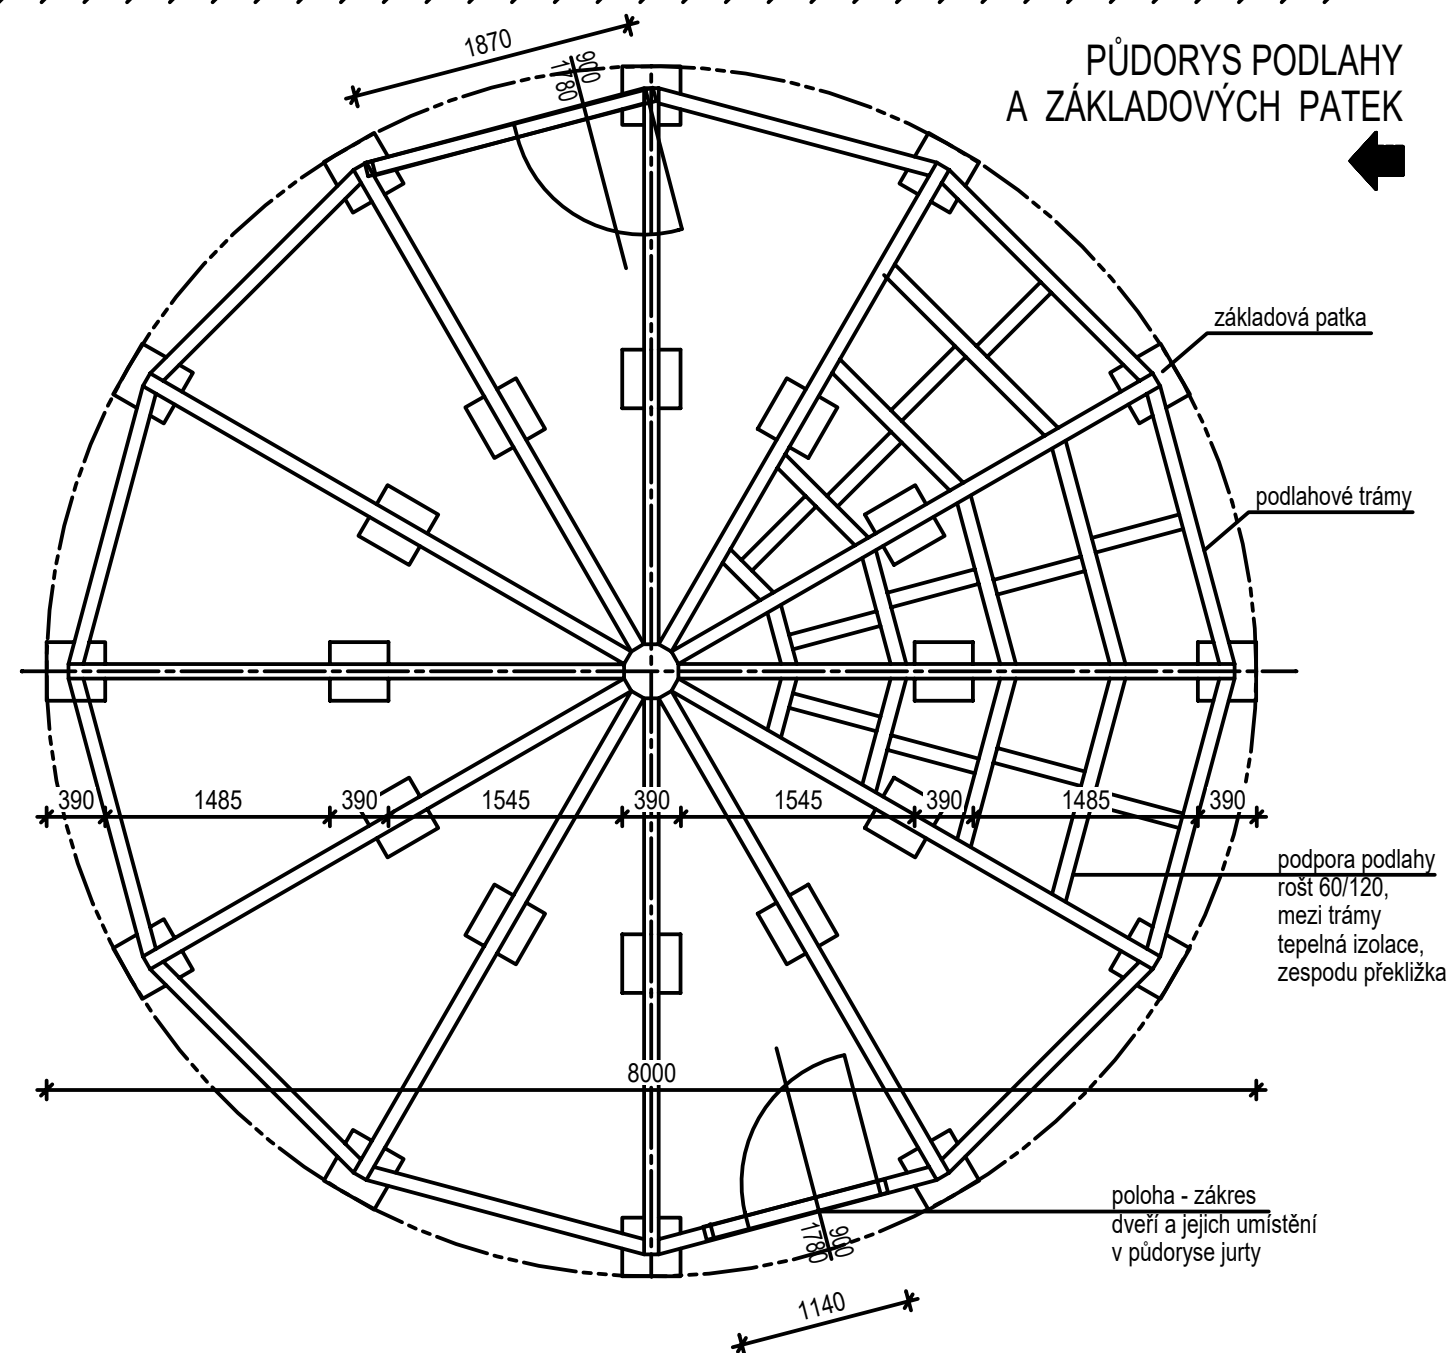

PŮDORYS STŘEŠNÍCH PRVKŮ

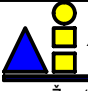AKCE: Školní zahrada ZŠ Žerotínova, p.č.1978/1, Žerotínova 376, 757 01 Valašské Meziříčí		 <b>Atelier architektury</b> Ing. arch. Alena Vráželová Žerotínova 1344, 757 01 Valašské Meziříčí, ČR www.archvrazelova.cz, tel: 777 939 997	
INVESTOR:	Město Valašské Meziříčí, Náměstí 7/6, 757 01 Valašské Meziříčí	ČÍSLO VÝKRESU:	D.1.4.
STAVŮRAD:	Valašské Meziříčí	STUPEŇ DOKUMENTACE:	ÚR a stavební povolení
NÁVRH:	VERA SUCHÁNKOVÁ, údržba a realizace zahrad, poradenství, arboristika	DATUM:	02-11 / 2017
ZODP.PROJEKT:	Ing.arch.Alena Vráželová, aut.arch. ČKA 02880	MERITKO:	1:50
OBSAH:	Výkres prvků - jurta 'A'	POČET FORMÁTŮ:	2 A 4