



VÝŘEZ 2
SEVERNÍ KŘÍDLO
M=1:50

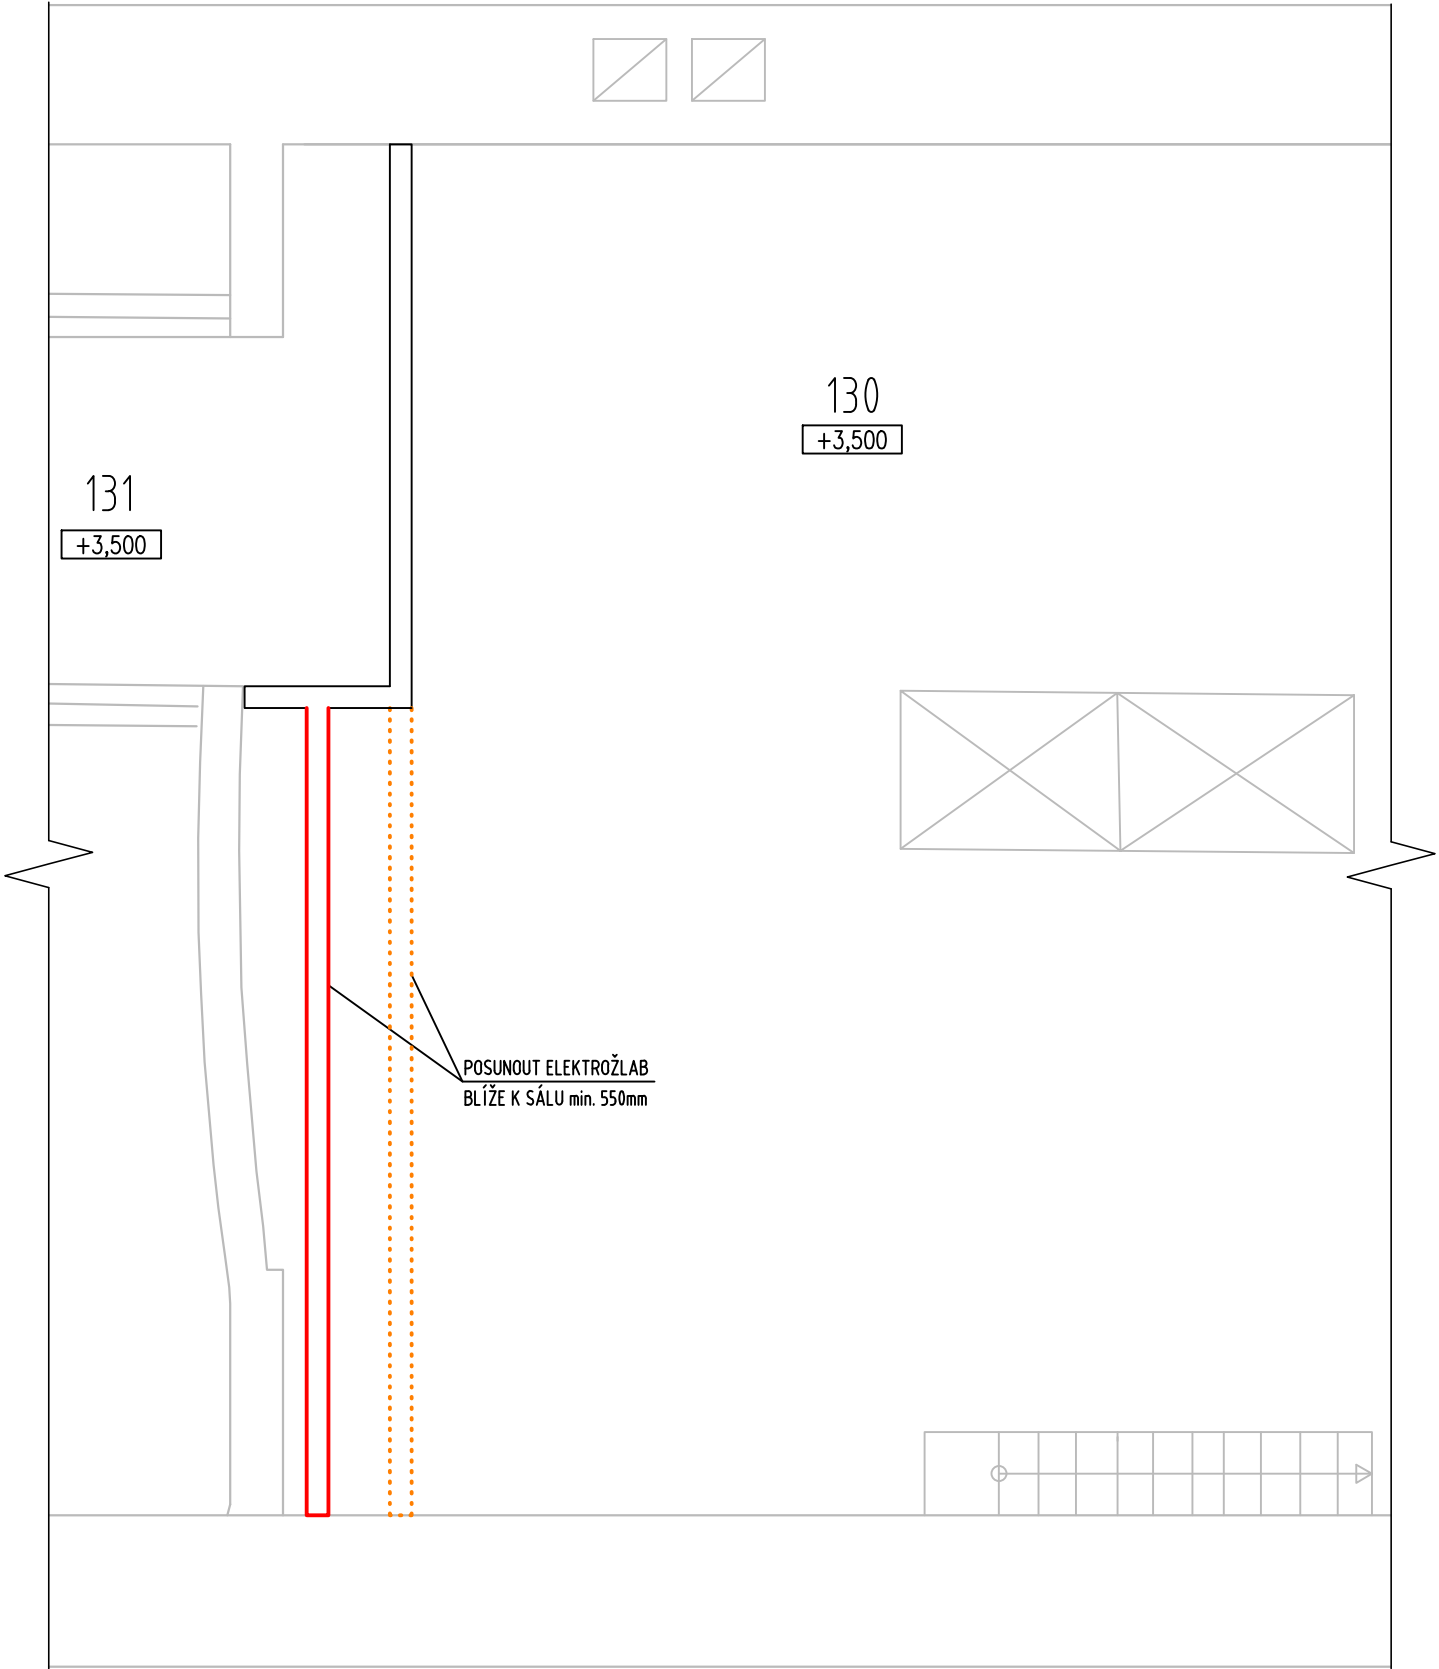

VÝŘEZ 1
ZÁPADNÍ KŘÍDLO
M=1:50

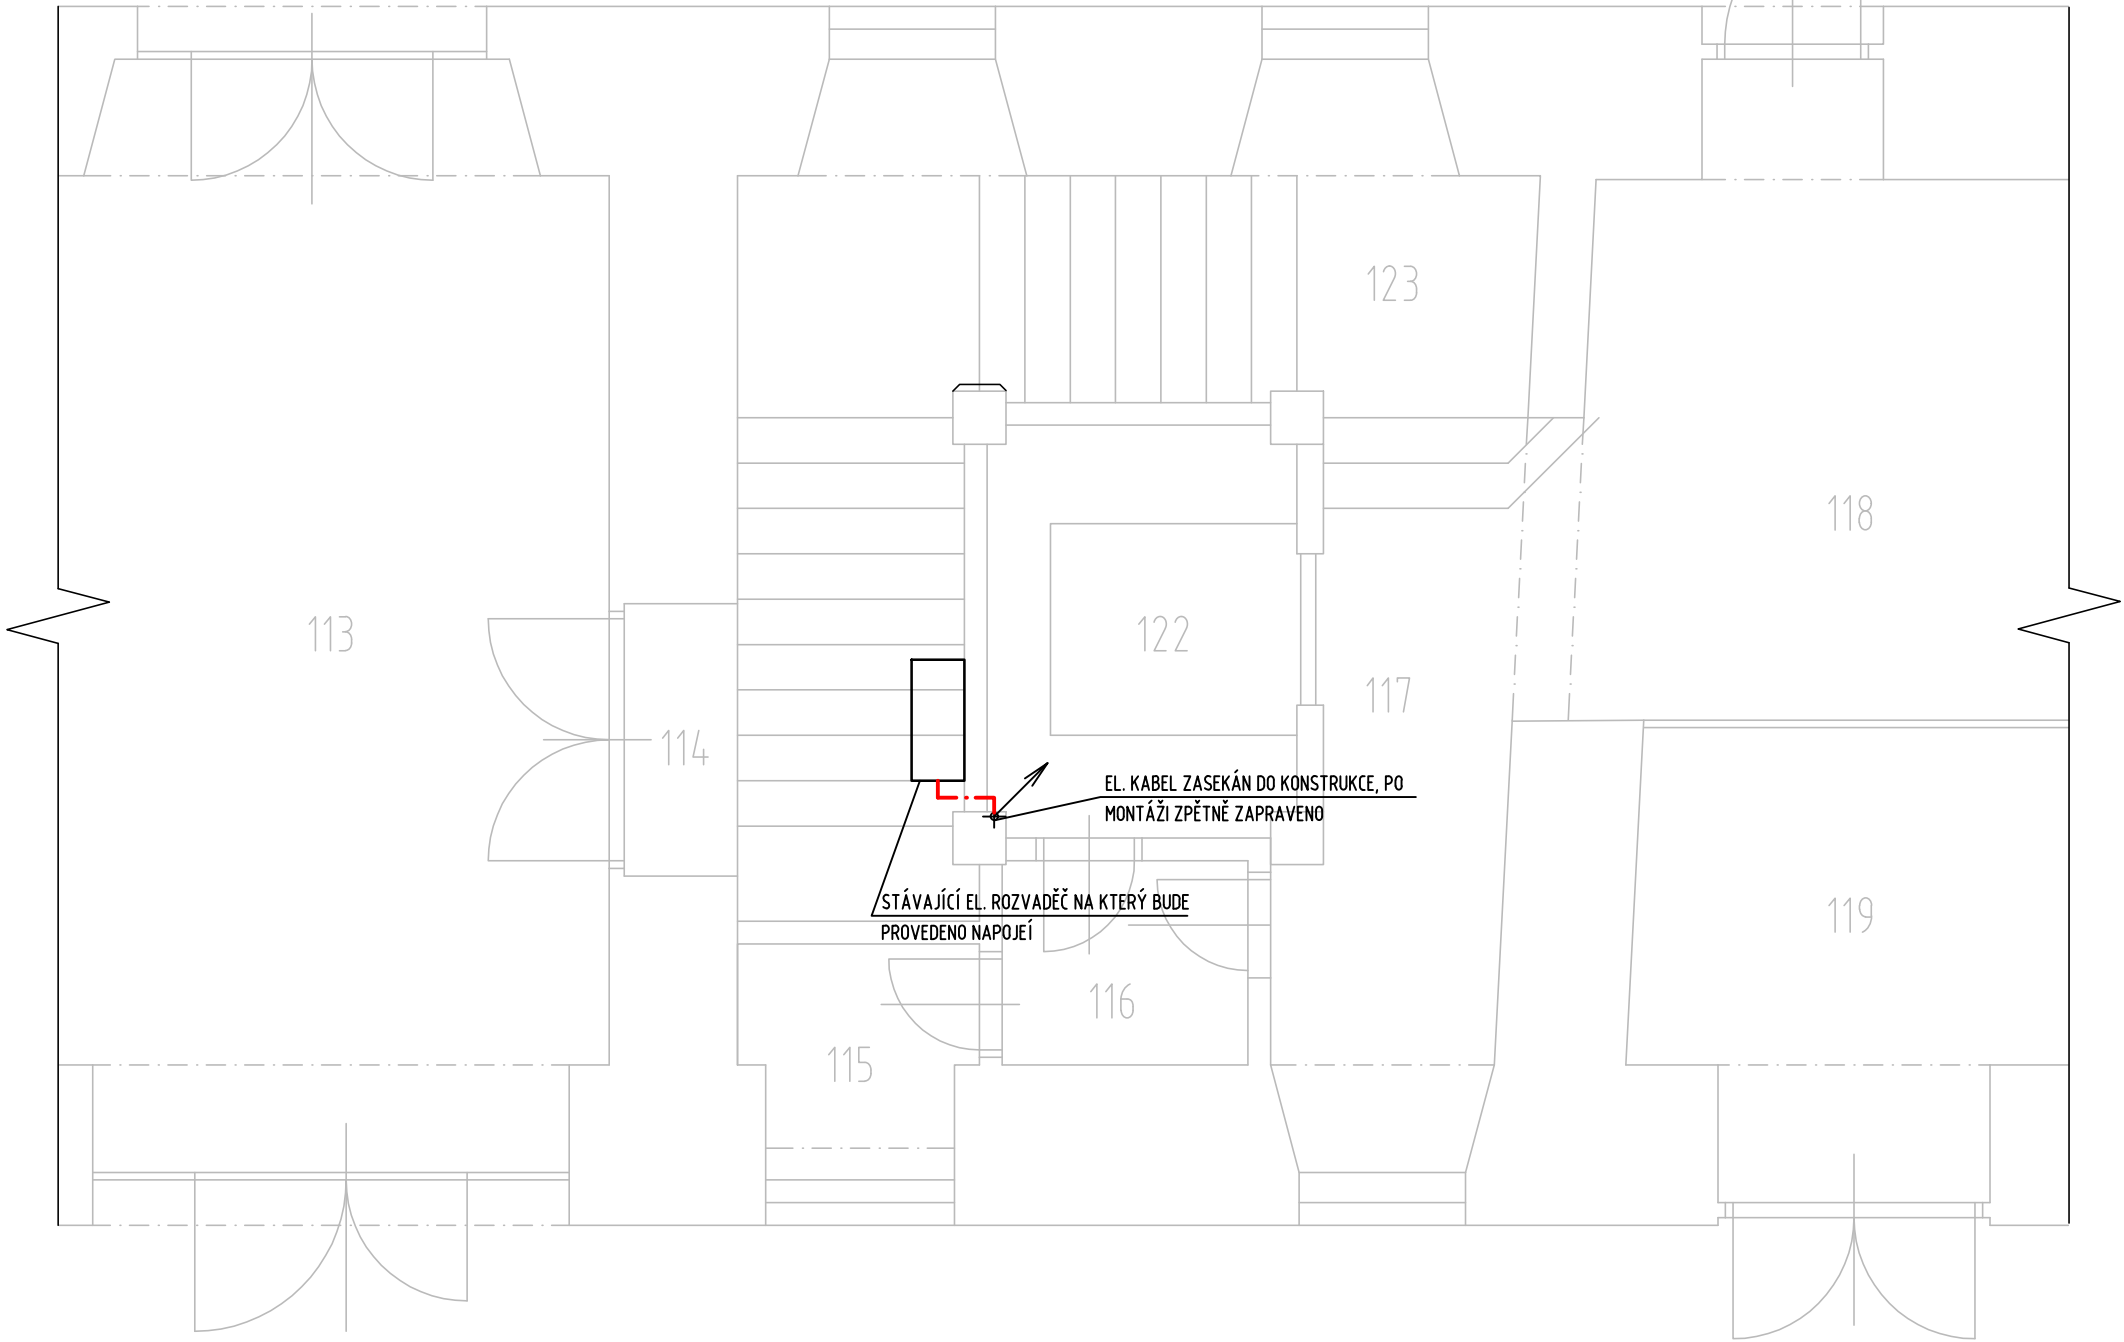

LEGENDA MÍSTNOSTÍ

Č.M	NÁZEV
113	PRŮCHOD
114	MÍSTNOST PRO EL. ROZVADĚČ
115	WC ZAMĚŠTNANCI
116	PŘEDSÍN WC ZAMĚŠTNANCI
117	SCHODIŠŤOVÁ HALA
118	ZÁDVEŘÍ
119	ZÁDVEŘÍ
120	HOTELOVÁ RECEPCE
121	VÝMĚNÍKOVÁ STANICE
122	OSOBNÍ VÝTAH
123	SCHODIŠŤE


LEGENDA POTRUBÍ

---	NAPÁJECÍ KABEL
---	ŘÍDÍCÍ KABEL
---	POPIS
---	EL. ZAŘÍZENÍ
↕	STOUPAJÍCÍ/KLESAJÍCÍ KABELÁŽ


LEGENDA MÍSTNOSTÍ

Č.M	NÁZEV
128	VÝTAH
129	MANIPULACE
130	PODJEVIŠTNÍ PROSTOR
131	VÝTAH
132	HLUCHÝ PROSTOR

SCHÉMA OBJEKTU:

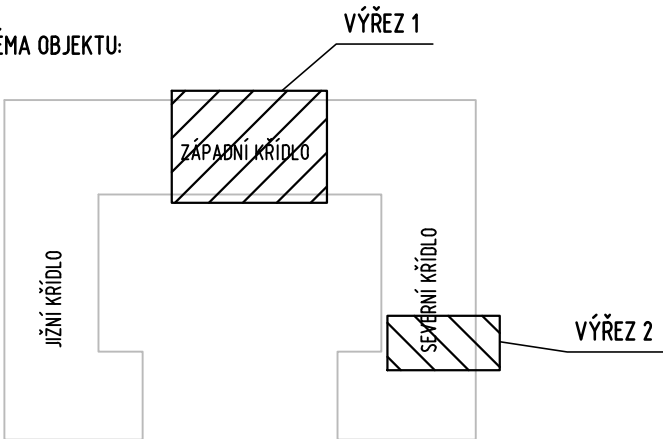

PRODIG - TCV s.r.o.; 756 21 Ratiboř 352; tel.: 734573672; www.prodig.eu

HIP		VYPRACOVAL		KRESLIL		<div>PRODIG - TCV VYTÁPĚNÍ-CHLAZENÍ-VZDUCHOTECHNIKA <i>www.prodig.eu</i></div>					
Ing. Ondřej Malovaný		Vít Šlerka		Vít Šlerka							
INVESTOR:		Město Valašské Meziříčí, Náměstí 7/5, 757 01 Valašské Meziříčí 1				DATUM:		11/2021			
MÍSTO STAVBY:		Zámek Žerotínů, Komenského 1, 75701 Valašské Meziříčí				FORMÁT:		3 A4			
AKCE:		ZAJIŠTĚNÍ MIKROKLIMATU PRO SPOLEČENSKÝ SÁL ZÁMKU ŽEROTÍNŮ VE VALAŠSKÉM MEZIRÍČÍ				ZAK. Č.:					
PROFESE:		D.1.4 SILNOPROUD A MĚŘENÍ A REGULACE				STUPĚŇ:		DPS		VÝTISK Č.:	
NÁZEV VÝKRESU:		PŮDORYS 1NP				MĚŘÍTKO:		ČÍSLO VÝKRESU:			
						1:50		02			