



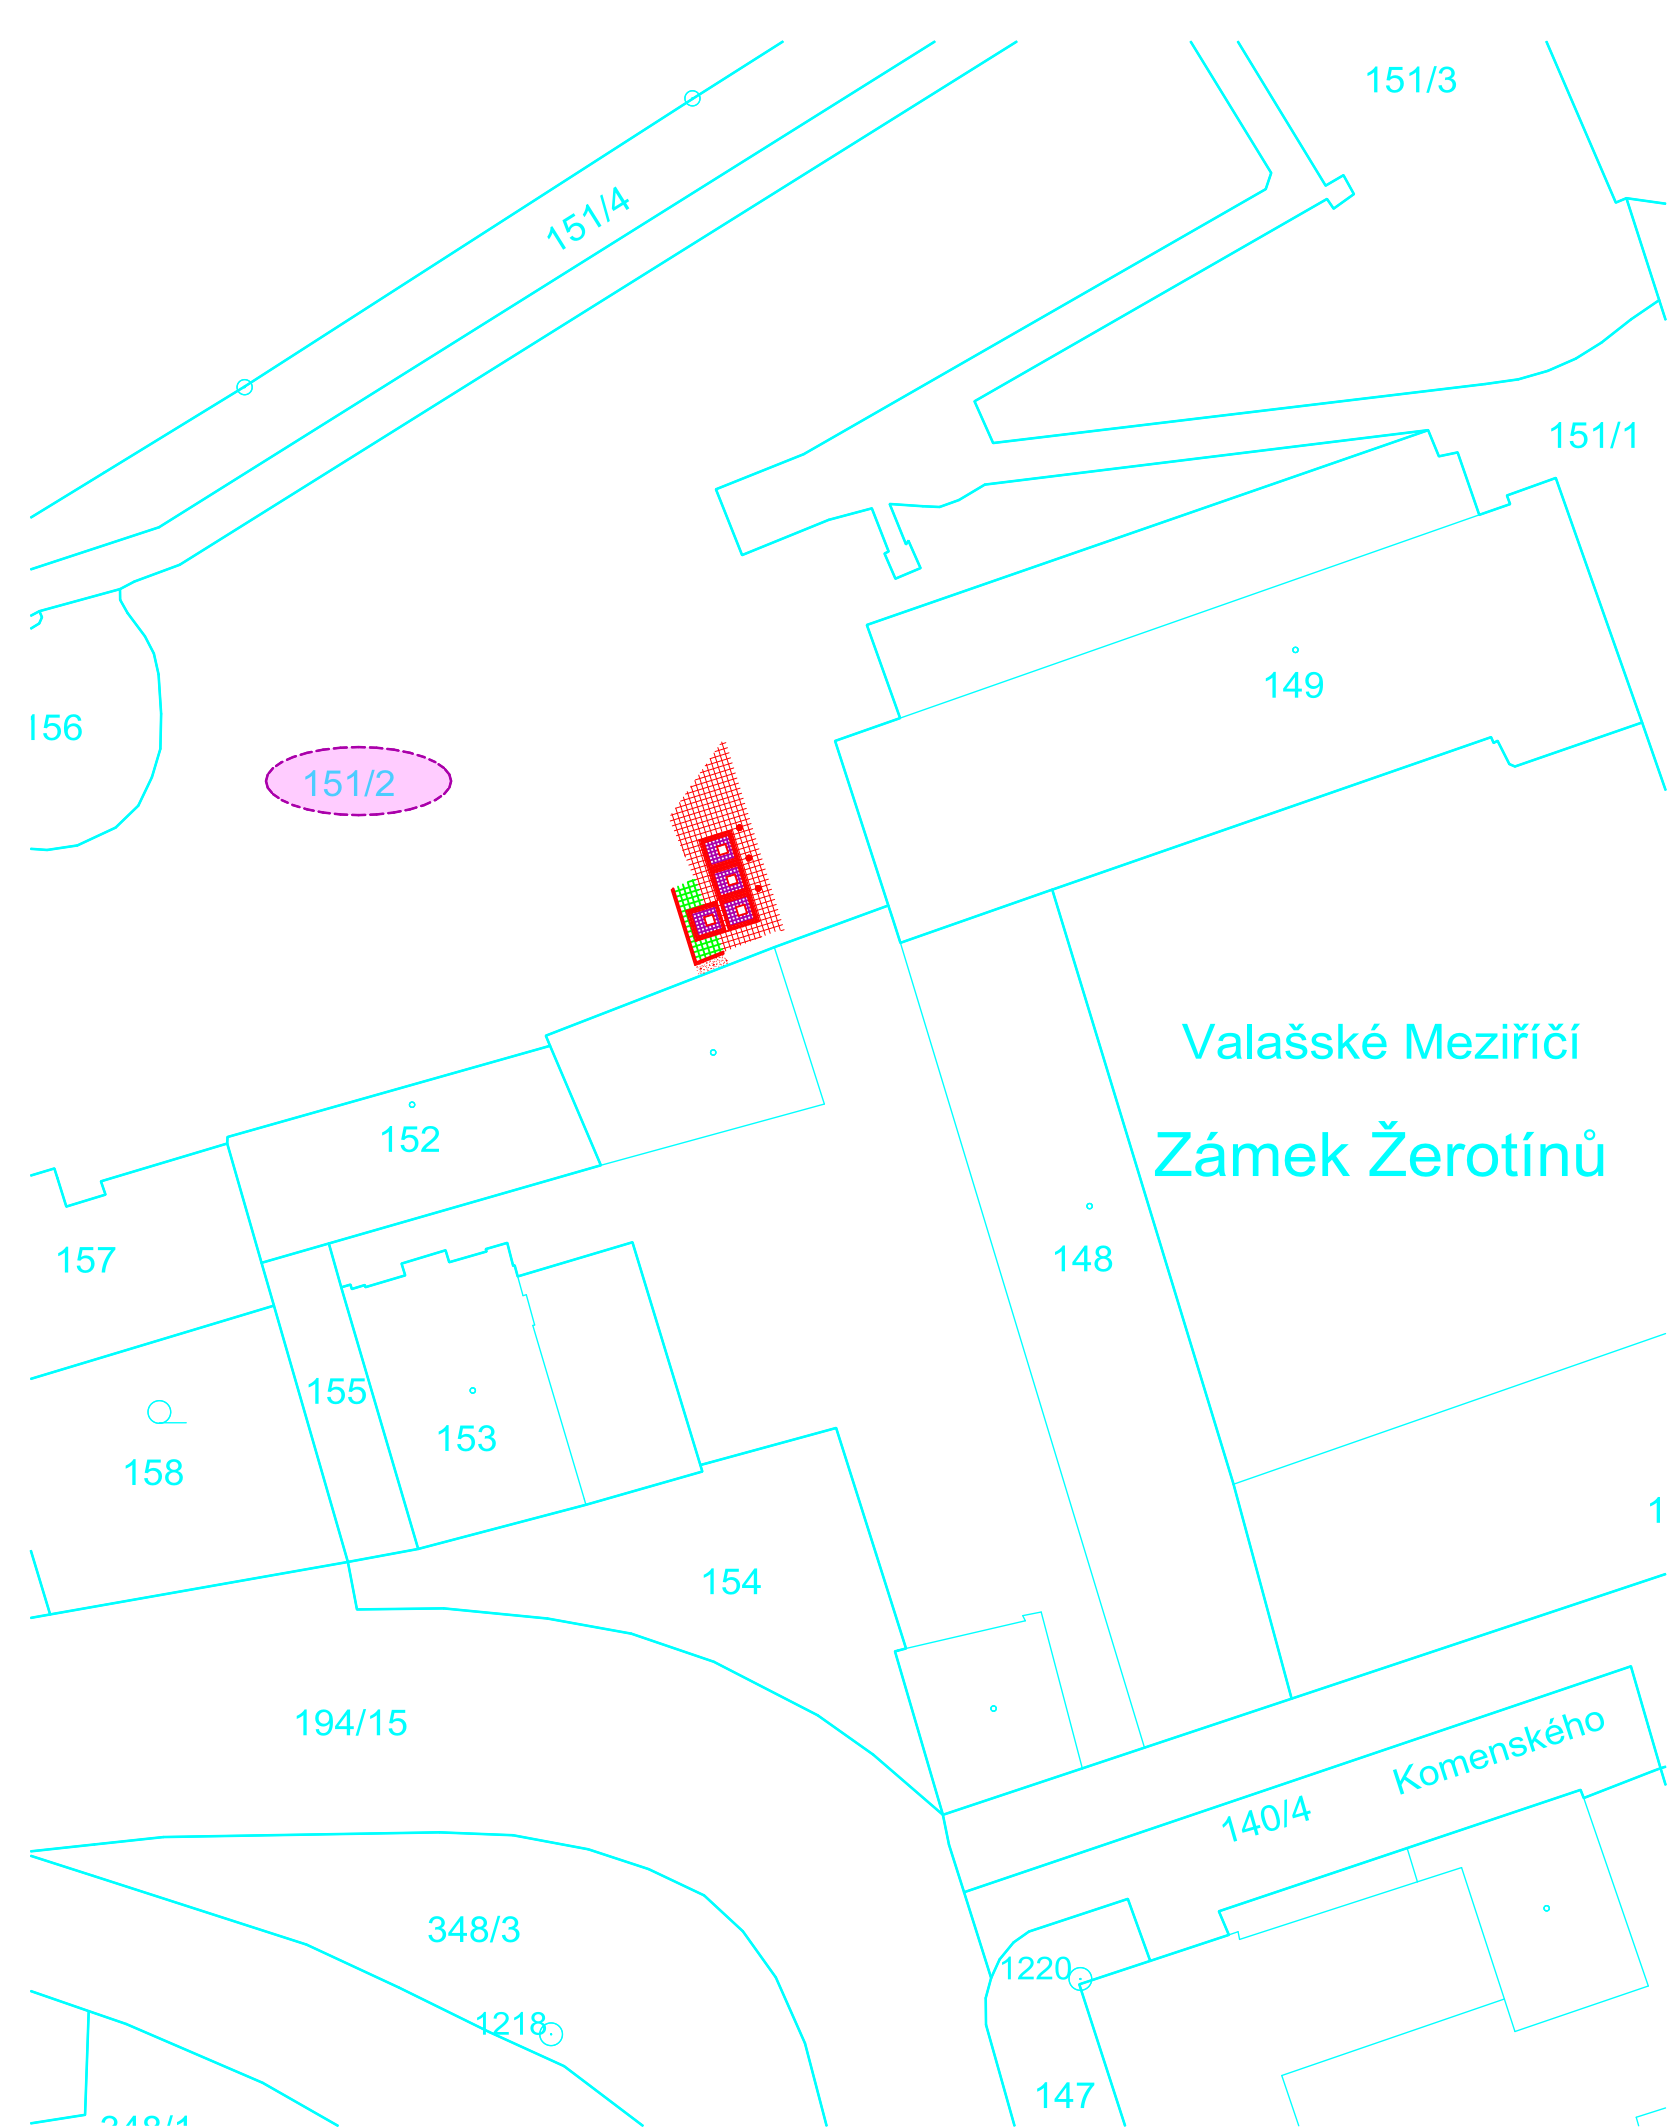

KONTEJNEROVÉ STANOVIŠTĚ U SÝPKY, VALAŠSKÉ MEZIŘÍČÍ

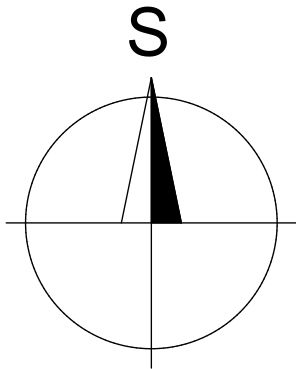

LEGENDA

- HRANICE POZEMKŮ DLE KATASTRÁLNÍ MAPY
- NOVĚ NAVRŽENÉ OBJEKTY A STAVBY
- STAVBOU DOTČENÉ PARCELY
- OPRAVA DLÁŽDĚNÉHO POVRCHU Z ŽULOVÝCH KOSTEK 8/10
- NOVÝ DLÁŽDĚNÝ POVRCH Z ŽULOVÝCH KOSTEK 8/10
- VÝPLŇ ZASTROPENÍ KONTEJNERU Z ŽULOVÝCH KOSTEK 4/6



VYPRACOVAL :  FUSEK MARTIN		ZODP. / PROJEKTANT:  ING. ZÁDRAPA LEOŠ		AUTORIZOVAL : ING. ZÁDRAPA LEOŠ		 <div>Hranická 271, 75701 Valašské Meziříčí www.lzprojekt.cz lzprojekt@lzprojekt.cz IČO: 06765734 DIČ: CZ06765734 LZ - PROJEKT plus s.r.o.</div>	
INVESTOR ADRESA		MĚSTO VALAŠSKÉ MEZIŘÍČÍ NÁMĚSTÍ 7, 75701, VALAŠSKÉ MEZIŘÍČÍ					
KONTEJNEROVÉ STANOVIŠTĚ U SÝPKY, VALAŠSKÉ MEZIŘÍČÍ						STUPEŇ	SPOLEČNÉ POVOLENÍ
						DATUM	01/2022
						ZAKÁZKA	2022_02
C	SITUAČNÍ VÝKRESY						ČÍSLO VÝTISKU
—C3—	SITUACE NA KATASTRÁLNÍ MAPĚ					M 1:500	