

*ej: MeUVM 203 418/2022
15.9.2022*



MĚSTSKÝ ÚŘAD VALAŠSKÉ MEZIŘÍČÍ

Soudní 1221 • 757 01 Valašské Meziříčí
www.valasskemezirici.cz

**ODBOR ÚZEMNÍHO PLÁNOVÁNÍ
A STAVEBNÍHO ŘÁDU**

Město Valašské Meziříčí, Náměstí 7, 757 01 Valašské
Meziříčí, zastoupené MěÚ VM, odborem komunálních
služeb

Zašovská č.p. 784
757 01 Valašské Meziříčí 1

Váš dopis značky / ze dne
11.7.2022

naše značka
sp. zn.: SŘ/154525/2022/Hj
č. j.: MeUVM 202496/2022

vyřizuje / linka
oprávněná úřední osoba
Ing. Jarmila Hendrychová / 571 674 218

ve Valašském Meziříčí
14.9.2022

ROZHODNUTÍ SPOLEČNÉ POVOLENÍ

Městský úřad Valašské Meziříčí, odbor územního plánování a stavebního řádu, jako stavební úřad příslušný podle § 13 odst. 1 písm. c) zákona č. 183/2006 Sb., o územním plánování a stavebním řádu (stavební zákon), ve znění pozdějších předpisů (dále jen "stavební zákon"), ve společném územním a stavebním řízení (dále jen "společné řízení") posoudil podle § 94o stavebního zákona žádost o vydání společného povolení, kterou dne 11.7.2022 podalo

Město Valašské Meziříčí, Náměstí 7, 757 01 Valašské Meziříčí, zastoupené MěÚ VM, odborem komunálních služeb, IČO 00304387, Zašovská č.p. 784, 757 01 Valašské Meziříčí 1

(dále jen "stavebník"), a na základě tohoto posouzení rozhodl takto:

I. Schvaluje podle § 94p odst. 1 stavebního zákona a § 13a vyhlášky č. 503/2006 Sb., o podrobnější úpravě územního rozhodování, územního opatření a stavebního řádu, ve znění pozdějších předpisů **stavební záměr na stavbu:**

"Kontejnerové stanoviště u Sýpky, Valašské Meziříčí"

(dále jen "stavba") na pozemku parc. č. 151/2 (ostatní plocha) v katastrálním území Valašské Meziříčí-město.

Stanovení druhu a účelu stavby:

Jedná se o stanoviště podzemních kontejnerů na komunální a tříděný odpad.

Údaje o katastrálním území a parcelních číslech a druhu pozemků podle katastru nemovitostí, na nichž se stavba umísťuje a povoluje:

Stavba bude umístěna na pozemku parc. č. 151/2 (ostatní plocha) v katastrálním území Valašské Meziříčí-město.

Telefon / ústředna: +420 571 674 111

E-mail: epodatelna@muvalmez.cz

Bankovní spojení: KB Valašské Meziříčí

č. účtu: 19-1229851/0100

Popis prostorového řešení stavby, zejména její půdorysnou velikost, výšku a tvar a základní údaje o její kapacitě:

Navržené kontejnerové stanoviště je umístěno v místě stávajícího stanoviště, případně v jeho blízkosti. Jedná se o podzemní kontejnery o užitém objemu 3 m³, přičemž jeden díl tvoří podzemní zabudovaná ŽB jímka, do které je vložen vlastní vyjímatelný kontejner. Zastropení kontejneru je provedeno krycím víkem osazeným v úrovni zpevněné plochy. Krycí víko je v pochůzím provedení, výplňové, pro osazení kamenné dlažby. Nadzemní část kontejneru tvoří pouze vhozová šachta s vhozovým otvorem.

Zastavěná plocha stanoviště	18,5 m ²
Kontejner na komunální odpad (1)	1 x 3 m ³
Kontejner na tříděný odpad – papír (2)	1 x 3 m ³
Kontejner na tříděný odpad – plasty (3)	1 x 3 m ³
Kontejner na tříděný odpad – směsné sklo (4).....	1 x 3 m ³

Jímky kontejnerů budou osazeny na podkladní ŽB deskou z betonu C20/25 tl. 200 mm. Deska bude vyztužena KARI sítí 8/150 – 8/150. Jímky budou dále obsypány štěrkokdrtí s hutněním po vrstvách max. 200 mm. Na úrovni podloží kamenné dlažby bude zhutněn na hodnotu min. 45 MPa. Prostor mezi jednotlivými kontejnery bude z důvodu obtížného hutnění vyplněn prostým betonem tř. C12/15. Postup realizačních prací se bude řídit montážními pokyny a doporučením dodavatele kontejnerů.

Zpevněné plochy okolo kontejnerů budou uvedeny do původního stavu – zadlážděny kamennou dlažbou z žulových kostek s úpravou nivelety dle navrženého kontejnerového stanoviště a s navázáním na stávající zpevněné plochy. Kontejnery musí být osazeny tak, aby navazující zpevněná plocha byla spádována směrem od kontejnerů a byl zachován stávající způsob odvodnění. Podloží dlažby bude z vrstev hutněné štěrkokdrti – viz skladby konstrukcí.

Kontejnery jsou typové výrobky, zpevněné plochy z žulové dlažby, obrubníky žulové.

Skladba konstrukce zpevněné plochy kolem stanoviště

Žulová dlažba – kostka 8/10 – stávající rozebraná	100 mm
kladeční vrstva – štěrkokdrt' fr. 4 – 8 mm	40 mm
podkladní vrstva – štěrkokdrt' fr. 0 – 32 mm	200 mm
<u>podkladní vrstva – štěrkokdrt' fr. 0 – 63 mm</u>	<u>200 mm</u>
hutněná pláň min	45 MPa
hutněný zásyp kontejnerů štěrkokdrt' 0-63	cca 1340 mm

Skladba výplně poklopu kontejneru

Žulová dlažba – kostka 4/6 – upravená na výšku cca 30 mm	
vyspárovaná	30 mm
Flexibilní mrazuvzdorné lepidlo	
Víko kontejneru	

Umístění stavby na pozemku, zejména minimální vzdálenosti od hranic pozemku a sousedních staveb:

Kontejnerové stanoviště bude umístěno u severozápadního rohu zámku Žerotínů.

Vymezení území dotčeného vlivy stavby:

Podle § 13a odst. 1 písm. e) vyhlášky č. 503/2006 Sb., o podrobnější úpravě územního rozhodování, územního opatření a stavebního řádu, ve znění pozdějších předpisů, stavební úřad v tomto společném povolení nevymezil území dotčeného vlivy stavby, nad rozsah pozemků parc. č. 151/2 v katastrálním území Valašské Meziříčí-město, protože jak z vyjádření a stanovisek dotčených správních orgánů, vlastníků dopravní a technické infrastruktury, tak z reakce účastníků řízení a vlastního posouzení stavebním úřadem, nezešly skutečnosti svědčící o opaku.

II. Stanovuje tyto podmínky pro umístění stavby:

1. Stavba bude umístěna v souladu s grafickou přílohou rozhodnutí, která obsahuje výkres současného stavu území v měřítku katastrální mapy se zakreslením stavebního pozemku, požadovaným umístěním stavby, s vyznačením vazeb a vlivů na okolí, zejména vzdáleností od hranic pozemku a sousedních staveb.

III. Stanovuje tyto podmínky pro provedení stavby:

1. Stavba bude provedena podle projektové dokumentace, kterou vypracoval: Ing.Leoš Zádřapa – autorizovaný inženýr pro pozemní stavby ČKAIT 1301643; případné změny nesmí být provedeny bez předchozího povolení stavebního úřadu.
2. Při provádění stavby stavebník zajistí splnění následujících podmínek uvedených ve stanoviscích vlastníků dopravní a technické infrastruktury, které jsou uvedeny v dokladové části projektové dokumentace:
 - ČEZ Distribuce, a. s., ze dne 5.5.2022 zn.: 0101736515
 - ČEZ Distribuce, a.s. ze dne 14.5.2022, zn.: 001125790224
 - Vodovody a kanalizace Vsetín, a.s., ze dne 6.5.2022 vyj.č. :1199/2022
 - CZT Valašské Meziříčí s.r.o., ze dne 24.6.2022 č.j.:83/2022
 - Optické sítě s. r. o., ze dne 4.6.2022 č.: 1290/2022
3. Stavebník při provádění stavby zajistí splnění podmínek uvedených v závazných stanoviscích dotčených orgánů státní správy:
 - Městského úřadu Valašské Meziříčí, Odboru životního prostředí, ze dne 14.6.2022, spis.zn.: MěÚVM 113642/2022/2-330.2, které je uvedeno v příloze tohoto rozhodnutí.
 - Policie ČR, KŘP Zlínského kraje, Územního odboru vnější služby Vsetín, Dopravního inspektorátu, ze dne 13.6.2022, č.j.: KRPZ-54120-2/ČJ-2022-151506, které je uvedeno v příloze tohoto rozhodnutí.
4. Stavebník oznámí stavebnímu úřadu termín zahájení stavby a název a sídlo stavebního podnikatele, který bude stavbu provádět.
5. Stavebník oznámí stavebnímu úřadu tyto fáze výstavby pro kontrolní prohlídky stavby:
 - Zahájení stavby.
 - Dokončení stavby.
6. Stavebník zajistí vytyčení prostorové polohy stavby oprávněným zeměměřičem.
7. Toto rozhodnutí nenahrazuje povolení ke skládkám materiálu na veřejném prostranství.
8. Stavba bude dokončena do 2 let ode dne nabytí právní moci tohoto rozhodnutí.
9. Staveniště a celá stavba v době realizace bude řádně zabezpečena oplocením proti možnému vniknutí cizích osob na staveniště.
10. Stavebník před zahájením zemních prací zajistí u vlastníků technické infrastruktury vytyčení jejich inženýrských sítí a zajistit jejich neporušení. Budou dodrženy vzájemné ochranné vzdálenosti mezi

jednotlivými vedeními (včetně přípojek) a předpisy pro práci v ochranných a bezpečnostních pásmech jednotlivých vedení.

IV. Stanovuje tyto podmínky pro užívání stavby:

1. Podle § 119 odst. 1 stavebního zákona může být stavba užívána jen na základě kolaudačního souhlasu. Kolaudační souhlas vydává stavební úřad na základě žádosti stavebníka.

Účastníci řízení, na něž se vztahuje rozhodnutí správního orgánu (§ 27 odst. 1 zákona č. 500/2004 Sb., správní řád, ve znění pozdějších předpisů (dále jen „správní řád“)):

Město Valašské Meziříčí, Náměstí 7, 757 01 Valašské Meziříčí, zastoupené MěÚ VM, odborem komunálních služeb, Zašovská č.p. 784, 757 01 Valašské Meziříčí 1

Město Valašské Meziříčí, Náměstí 7, 757 01 Valašské Meziříčí, zastoupené MěÚ VM, odborem majetkové správy, Soudní č.p. 1221, 757 01 Valašské Meziříčí 1

CZT Valašské Meziříčí s.r.o., Husova č.p. 373/29, 757 01 Valašské Meziříčí 1

ČEZ ICT Services, a. s., Poskytování sítí, Duhová č.p. 1531/3, 140 00 Praha 4-Michle

ČEZ Distribuce, a. s., Teplická č.p. 874/8, Děčín IV-Podmokly, 405 02 Děčín 2

Optické sítě s.r.o., Zašovská č.p. 778, Krásno nad Bečvou, 757 01 Valašské Meziříčí 1

Vodovody a kanalizace Vsetín, a.s., Jasenická č.p. 1106, 755 01 Vsetín 1.

Odůvodnění:

Dne 11.7.2022 podal stavebník žádost o vydání společného povolení. Uvedeným dnem bylo zahájeno společné řízení.

Stavební úřad oznámil zahájení společného řízení známým účastníkům řízení, veřejnosti a dotčeným orgánům. Současně podle ustanovení § 112 odst. 2 stavebního zákona upustil od ohledání na místě a ústního jednání, protože jsou mu dobře známy poměry v území a žádost poskytuje dostatečný podklad pro posouzení záměru, a stanovil, že ve lhůtě do 15 dnů od doručení tohoto oznámení mohou účastníci řízení uplatnit své námítky a dotčené orgány svá závazná stanoviska.

Jako účastníci společného povolení byli pojati ve smyslu § 94k stavebního zákona:

- Stavebník: Město Valašské Meziříčí, zastoupené MěÚ VM, odborem komunálních služeb
- Obec, na jejímž území má být požadovaný stavební záměr uskutečněn: Město Valašské Meziříčí, zastoupené MěÚ VM, odborem majetkové správy
- Vlastník pozemku, na kterém má být požadovaný stavební záměr uskutečněn, není-li sám stavebníkem, nebo ten, kdo má jiné věcné právo k tomuto pozemku: Město Valašské Meziříčí, zastoupené MěÚ VM, odborem majetkové správy, CZT Valašské Meziříčí s.r.o., ČEZ ICT Services, a. s., Poskytování sítí, ČEZ Distribuce, a. s., Optické sítě s.r.o., Vodovody a kanalizace Vsetín, a.s.
- Osoba, jejíž vlastnické právo nebo jiné věcné právo k sousedním stavbám anebo sousedním pozemkům nebo stavbám na nich může být společným povolením přímo dotčeno: Město Valašské Meziříčí, zastoupené MěÚ VM, odborem majetkové správy

Za účastníky řízení byli pojati pouze vlastníci sousedních pozemků a staveb, kteří mají společnou hranici s pozemky, které jsou předmětem společného povolení.

Vlastníci vzdálenějších sousedních pozemků a staveb nebyli za účastníky řízení pojati, protože jejich práva stavbou nemohou být přímo dotčena a to jednak z důvodu velké vzdálenosti těchto sousedních pozemků a staveb od povolované stavby a také z důvodu rozsahu povolované stavby.

V souladu s ustanovením § 69 odst. 2 správního řádu stavební úřad tímto uvádí jména a příjmení všech účastníků řízení:

Město Valašské Meziříčí, zastoupené MěÚ VM, odborem komunálních služeb, Město Valašské Meziříčí, zastoupené MěÚ VM, odborem majetkové správy, CZT Valašské Meziříčí s.r.o., ČEZ ICT Services, a. s., Poskytování sítí, ČEZ Distribuce, a. s., Optické sítě s.r.o., Vodovody a kanalizace Vsetín, a.s..

Podle § 94o odst. 1 stavební úřad ve společném řízení posuzuje, zda je stavební záměr v souladu s požadavky:

- Stavebního zákona a jeho prováděcích právních předpisů.
- Na veřejnou dopravní nebo technickou infrastrukturu k možnosti a způsobu napojení nebo k podmínkám dotčených ochranných a bezpečnostních pásem.
- Zvláštních právních předpisů a se závaznými stanovisky, popřípadě s rozhodnutími dotčených orgánů podle zvláštních právních předpisů nebo tohoto zákona, popřípadě s výsledkem řešení rozporů.

Soulad záměru s požadavky stavebního zákona a jeho prováděcích právních předpisů:

Stavba je v souladu s vyhl.č. 501/2006 Sb., o obecných požadavcích na využívání území, ve znění pozdějších předpisů a v souladu s vyhl. č. 268/2009 Sb., o technických požadavcích na stavby, ve znění pozdějších předpisů.

Soulad záměru s požadavky na veřejnou dopravní nebo technickou infrastrukturu k možnosti a způsobu napojení nebo k podmínkám dotčených ochranných a bezpečnostních pásem:

Stanoviska a vyjádření vlastníků technické a dopravní infrastruktury předložené k návrhu na vydání společného povolení byla zapracována do podmínek tohoto rozhodnutí.

Soulad záměru s požadavky zvláštních právních předpisů a se závaznými stanovisky, popřípadě s rozhodnutími dotčených orgánů podle zvláštních právních předpisů nebo tohoto zákona, popřípadě s výsledkem řešení rozporů.

Stavební úřad zajistil vzájemný soulad předložených závazných stanovisek dotčených orgánů vyžadovaných zvláštními předpisy a zahrnul je do podmínek rozhodnutí.

Stavební úřad dále podle § 94o odst. 2 stavebního zákona ověří zejména, zda:

- Dokumentace je úplná, přehledná, a zda jsou v odpovídající míře řešeny obecné požadavky na výstavbu.
- Je zajištěn příjezd ke stavbě, včasné vybudování technického, popřípadě jiného vybavení potřebného k řádnému užívání stavby vyžadovaného zvláštním právním předpisem.

Ověření, zda je dokumentace úplná, přehledná, a zda jsou v odpovídající míře řešeny obecné požadavky na výstavbu:

Projektová dokumentace je vypracována v souladu s vyhláškou č. 499/2006 Sb., o dokumentaci staveb, ve znění pozdějších předpisů. Je úplná, přehledná, byla zpracována oprávněnou autorizovanou osobou a v odpovídající míře řeší obecné požadavky na výstavbu.

Ověření, zda je zajištěn příjezd ke stavbě, včasné vybudování technického, popřípadě jiného vybavení potřebného k řádnému užívání stavby vyžadovaného zvláštním právním předpisem:

Příjezd ke stavbě je zajištěn po místní komunikaci - ulici Komenského.

K žádosti stavebník doložil, stanoviska sdělili:

- Policie České republiky, Krajské ředitelství policie Zlínského kraje územní odbor Vsetín, dopravní inspektorát ze dne 13.6.2022, č.j.: KRPZ-54120-2/ČJ-2022-151506
- Městský úřad Valašské Meziříčí Odbor životního prostředí ze dne 14.6.2022, spis.zn.: MěÚVM 113642/2022/2-330.2
- CETIN a.s. ze dne 5.5.2022, č.j.: 640745/22
- CZT Valašské Meziříčí, s.r.o. ze dne 24.6.2022, č.j.: 83/2022
- ČD – Telematika a.s. ze dne 5.5.2022, č.j.: 1202209719
- České Radiokomunikace a.s. ze dne 6.5.2022
- ČEZ ICT Services, a.s. ze dne 5.5.2022, zn.:0700547762
- ČEZ Distribuce, a.s. ze dne 5.5.2022, zn.: 0101736515
- ČEZ Distribuce, a.s. ze dne 14.5.2022, zn.: 001125790224
- ENERGOAQUA, a.s. ze dne 13.5.2022, zn.:EA/TK/274/22
- GasNet Služby, s.r.o. ze dne 5.5.2022, zn.: 5002610238
- Optické sítě s.r.o. ze dne 4.6.2022, č.:1290/2022
- RIGHT POWER, a.s. ze dne 5.5.2022
- ST SERVIS s.r.o. ze dne 6.5.2022
- SychrovNET s.r.o. ze dne 25.5.2022, č.j.: 203/2022
- Telco Pro Services, a.s. ze dne 6.5.2022, zn.: 0201409953
- TKR Jašek ze dne 8.6.2022
- T-Mobile Czech republic, a.s. ze dne 5.5.2022, zn.:E24804/22
- Vodovody a kanalizace Vsetín, a.s. ze dne 6.5.2022, vyj.č. 1199/2022
- Vodafone Czech Republic, a.s. ze dne 5.5.2022, zn.: 220505-2308423415

Vypořádání s návrhy a námitkami účastníků:

Účastníci řízení návrhy ani námitky nevznesli.

Vypořádání s vyjádřeními účastníků k podkladům rozhodnutí:

Účastníci se k podkladům rozhodnutí nevyjádřili.

Stavební úřad přezkoumal předloženou žádost, projednal ji s účastníky řízení a dotčenými orgány a zjistil, že jejím uskutečněním nebo užíváním nejsou ohroženy zájmy chráněné stavebním zákonem, předpisy vydanými k jeho provedení a zvláštními předpisy. Umístění stavby je v souladu se schválenou územně plánovací dokumentací a vyhovuje obecným požadavkům na využívání území. Projektová dokumentace stavby splňuje obecné požadavky na výstavbu. Stavební úřad v průběhu řízení neshledal důvody, které by bránily povolení záměru.

Stavební úřad zajistil vzájemný soulad předložených závazných stanovisek dotčených orgánů vyžadovaných zvláštními předpisy a zahrnul je do podmínek rozhodnutí.

Stavební úřad rozhodl, jak je uvedeno ve výroku rozhodnutí, za použití ustanovení právních předpisů ve výroku uvedených.

Poučení účastníků:

Proti tomuto rozhodnutí mohou účastníci řízení podat odvolání ve lhůtě 15 dnů ode dne jeho oznámení.

O odvolání rozhoduje Krajský úřad Zlínského kraje, odbor územního plánování a stavebního řádu.

Odvolání se podává u Městského úřadu Valašské Meziříčí, odboru územního plánování a stavebního řádu.

Odvolání musí mít náležitosti uvedené v § 37 odst. 2 správního řádu a musí obsahovat údaje o tom, proti kterému rozhodnutí směřuje, v jakém rozsahu ho napadá a v čem je spatřován rozpor s právními

předpisy nebo nesprávnost rozhodnutí nebo řízení, jež mu předcházelo. Není-li v odvolání uvedeno, v jakém rozsahu odvolatel napadá, platí, že se domáhá zrušení celého rozhodnutí.

Odvolání se podává s potřebným počtem stejnopisů tak, aby jeden stejnopis zůstal správnímu orgánu a aby každý účastník dostal jeden stejnopis. Nepodá-li účastník potřebný počet stejnopisů, vyhotoví je správní orgán na náklady účastníka.

Odvoláním lze napadnout výrokovou část rozhodnutí, jednotlivý výrok nebo jeho vedlejší ustanovení. Odvolání jen proti odůvodnění rozhodnutí je nepřípustné.

Stavební úřad po dni nabytí právní moci tohoto rozhodnutí doručí žadateli stejnopis písemného vyhotovení společného povolení opatřený doložkou právní moci spolu s ověřenou grafickou přílohou, stejnopis písemného vyhotovení společného povolení opatřený doložkou právní moci doručí také místně příslušnému obecnímu úřadu, pokud není stavebním úřadem, a jde-li o stavby podle § 15 nebo 16 stavebního zákona, také stavebnímu úřadu příslušnému k povolení stavby.

Stavební úřad po dni nabytí právní moci výroku tohoto rozhodnutí zašle žadateli jedno vyhotovení ověřené projektové dokumentace a štítek obsahující identifikační údaje o povolené stavbě. Další vyhotovení ověřené projektové dokumentace zašle vlastníkově stavby, pokud není žadatelem. Žadatel je povinen štítek před zahájením stavby umístit na viditelném místě u vstupu na staveniště a ponechat jej tam až do dokončení stavby, případně do vydání kolaudačního souhlasu; rozsáhlé stavby se mohou označit jiným vhodným způsobem s uvedením údajů ze štítku.

Společné povolení má podle § 94p odst. 5 stavebního zákona platnost 2 roky. Stavba nesmí být zahájena, dokud rozhodnutí nenabude právní moci.

Ing. Jarmila Hendrychová, v. r.

referent odboru územního plánování a stavebního řádu

„otisk úředního razítka“

Poplatek:

Správní poplatek podle zákona č. 634/2004 Sb., o správních poplatcích, ve znění pozdějších předpisů je osvobozen.

Přílohy:

- Celková situace stavby.
- Závazné stanovisko Městského úřadu Valašské Meziříčí, Odboru životního prostředí, ze dne 14.6.2022, spis.zn.: MěÚVM 113642/2022/2-330.2
- Závazné stanovisko Policie ČR, KŘP Zlínského kraje, Územního odboru vnější služby Vsetín, Dopravního inspektorátu, ze dne 13.6.2022, č.j.: KRPZ-54120-2/ČJ-2022-151506

Obdrží:

Účastníci řízení (do vlastních rukou):

Město Valašské Meziříčí, Náměstí 7, 757 01 Valašské Meziříčí, zastoupené MěÚ VM, odborem komunálních služeb, Zašovská č.p. 784, 757 01 Valašské Meziříčí 1

Město Valašské Meziříčí, Náměstí 7, 757 01 Valašské Meziříčí, zastoupené MěÚ VM, odborem majetkové správy, Soudní č.p. 1221, 757 01 Valašské Meziříčí 1

CZT Valašské Meziříčí s.r.o., IDDS: 5hzxc64

ČEZ ICT Services, a. s., Poskytování sítí, IDDS: zbsdk9i

ČEZ Distribuce, a. s., IDDS: v95uqfy

Optické sítě s.r.o., IDDS: cjan7uu

Vodovody a kanalizace Vsetín, a.s., IDDS: hcxgx4k


Dotčené správní orgány:

Krajské ředitelství policie Zlínského kraje, Územní odbor vnější služby Vsetín, Dopravní inspektorát, IDDS: w6thp3w

Městský úřad Valašské Meziříčí, Odbor životního prostředí, Soudní č.p. 1221, 757 01 Valašské Meziříčí 1

Městský úřad Valašské Meziříčí, Odbor územního plánování a stavebního řádu - úřad územního plánování, Soudní č.p. 1221, 757 01 Valašské Meziříčí 1

KONTEJNEROVÉ STANOVIŠTĚ U SÝPKY, VALAŠSKÉ MEZIŘIČI

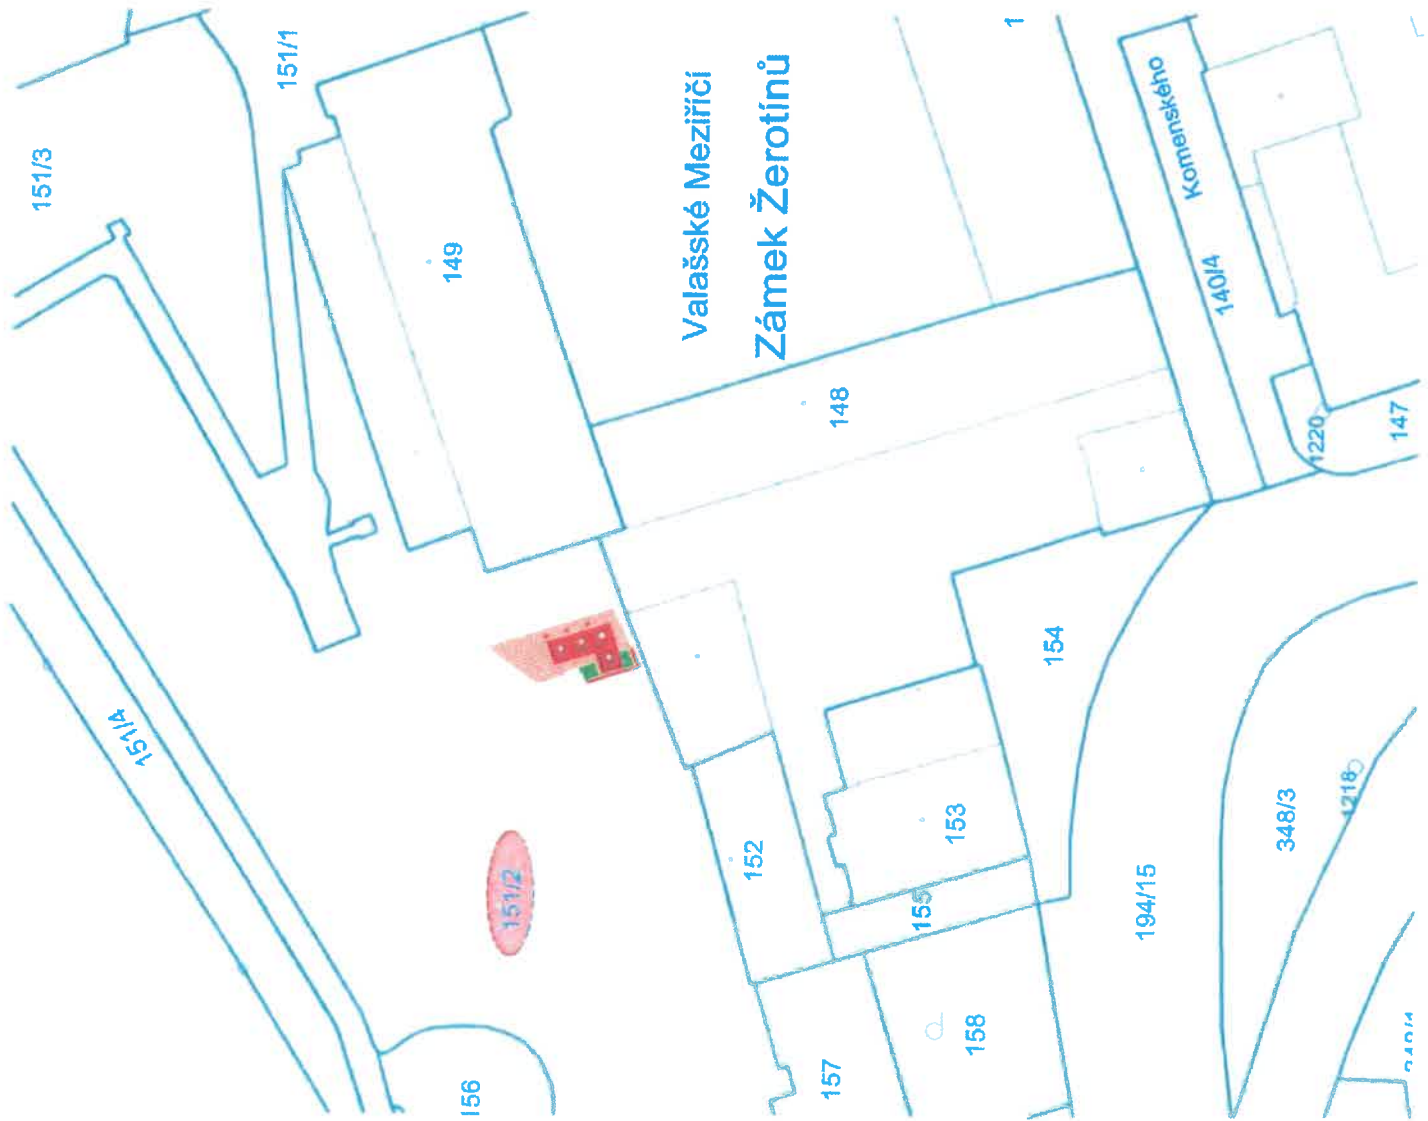

LEGENDA

HRANICE POZEMKŮ DLE KATASTRÁLNÍ MAPY

NOVĚ NAVRŽENÉ OBJEKTY A STAVBY


STAVBOU DOTČENÉ PARCELY




OPRAVA DLÁŽDNĚHO POVRCHU Z ŽULOVÝCH KOSTEK 8/10

NOVÝ DLÁŽDNĚNÝ POVRCH Z ŽULOVÝCH KOSTEK 8/10

VÝPLŇ ZASTROPENÍ KONTEJNERU Z ŽULOVÝCH KOSTEK 4/6

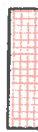

S

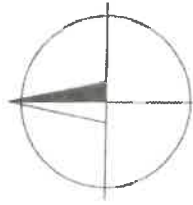

VYKONAVATEL: FUSEK MARTIN	ZODP. PRŮJEKTOVATEL: ING. ZADRÁPA LEOS	AUTORIZOVANÁ: ING. ZADRÁPA LEOS	HRANICKÁ 271, 75701 VALAŠSKÉ MEZIŘÍČÍ www.lzprojekt.cz bzprojekt@lzpprojekt.cz
INVESTOR ADRESA	MĚSTO VALAŠSKÉ MEZIŘÍČÍ NÁMĚSTÍ 7, 75701, VALAŠSKÉ MEZIŘÍČÍ		
KONTEJNEROVÉ STANOVIŠTĚ U SÝPKY, VALAŠSKÉ MEZIŘÍČÍ			
C	SITUAČNÍ VÝKRESY		
STUPEŇ	SPOLEČNÉ POVOLENÍ		
DATUM	01/2022		
ZAKÁZKA	2022_D2		
LZ - PROJEKT PÍŠS s.r.o. IČO: 08766734 DIČ: CZ08766734			
M 1:500			
-C3- SITUACE NA KATASTRÁLNÍ MAPĚ			1



Č.j.KRPZ-54120-2/ČJ-2022-151506

Vsetín 13. června 2022

Počet listů: 1

Vážená paní
Ing. Jitka Pisklákova Hladišová
Juřinka 48
757 01 Valašské Meziříčí

Kontejnerové stanoviště u Sýpky, Valašské Meziříčí - stanovisko
K č.j. ze dne 5. května 2022

Krajské ředitelství Zlínského kraje, dopravní inspektorát Vsetín obdržel v elektronické podobě Vaše podání ve věci žádosti o stanovisko k územnímu a stavebnímu řízení. Toto podání bylo vyhodnoceno jako žádost ve smyslu § 16 odst. 2 zákona č. 13/1997 Sb., o pozemních komunikacích v platném znění (dále jen „zákon o pozemních komunikacích“).

Na základě těchto skutečností Krajské ředitelství policie Zlínského kraje, dopravní inspektorát Vsetín, jako orgán státní správy ve věcech bezpečnosti a plynulosti provozu na pozemních komunikacích, v souladu s § 16 odst. 2 zákona o pozemních komunikacích,

souhlasí

po posouzení předložené dokumentace s vydáním územního řízení a stavebního povolení u akce „Kontejnerové stanoviště u Sýpky, Valašské Meziříčí“ k uvedené akci na parcele č. 151/2 v k.ú. Valašské Meziříčí - město, investora Město Valašské Meziříčí, Náměstí 7, Valašské Meziříčí, 757 01 dle projektové dokumentace, kterou vypracovala fa LZ – projekt plus s.r.o., Hranická 271, 757 01 Valašské Meziříčí s tím, že:

- zhotovitel před zahájením prací, předloží na DI PČR Vsetín návrh přechodného dopravního značení, zpracovaný dle zásad pro přechodné dopravní značení na pozemních komunikacích TP-66 a zažádá příslušný silniční úřad o vydání stanovení přechodné úpravy provozu;

Uvedené stanovisko bylo vypracováno na žádost Ing. Jitky Pisklákové Hladišové, Juřinka 48, 757 01 Valašské Meziříčí, pro stupeň územní a stavební řízení.

Zpracoval:
por. Bc. Antonín JAVOREK
dopravní inženýr

npor. Mgr. Pavel CHLÁPEK
vedoucí

(dokument opatřen elektronickým podpisem)

Rozdělovník:

MěÚ Valašské Meziříčí, Odbor stavebního řádu, Soudní 1221, 757 01 Valašské Meziříčí

Bc. Antonín Javorek

Digitálně podepsal:
Bc. Antonín Javorek
POLICIE ČESKÉ REPUBLIKY

Důvod: Za správnost vyhotovení

13.06.2022 10:28:19



Hlásenka 1516
755 01 Vsetín
ID DS: w6thp3w

Tel.: +420 974 680 258
Email: epodatejna.policie@pcr.cz
vs.dl.evidence@pcr.cz



**MĚSTSKÝ ÚŘAD
VALAŠSKÉ MEZIŘÍČÍ**

Soudní 1221 • 757 01 Valašské Meziříčí
www.valasskemezirici.cz

**ODBOR ŽIVOTNÍHO
PROSTŘEDÍ**

Město Valašské Meziříčí
IČ: 003 04 387
Náměstí 7/5
757 01 Valašské Meziříčí

zastupuje:
Ing. Jiřka Pisklákova Hladišová
IČ: 064 78 883
Juřinka 48
757 01 Valašské Meziříčí

Váš dopis značky / ze dne

naše značka

sp. zn.: MěÚVM 113642/2022/2-330.2
č. j.: MěÚVM 113642/2022

vyřizuje linka

oprávněná úřední osoba
Jan Vašíček

@ jan.vasicok@muvalmez.cz

☎ 571 674 222

ve Valašském Meziříčí

14. 06. 2022

KOORDINOVANÉ ZÁVAZNÉ STANOVISKO

Městský úřad Valašské Meziříčí, jako příslušný dotčený orgán veřejné správy, v rámci výkonu přenesené působnosti dle ustanovení § 61 zákona č. 128/2000 Sb., o obcích, ve znění pozdějších předpisů, na základě žádosti o vydání koordinovaného závazného stanoviska k předložené projektové dokumentaci stavby, dle ustanovení § 4 odst. 7 zák. č. 183/2006 Sb., o územním plánování a stavebním řádu (stavební zákon), ve znění pozdějších předpisů (dále také „stavební zákon“), a dle ustanovení § 149 odst. 1 zákona č. 500/2004 Sb., správní řád, ve znění pozdějších předpisů (dále také „správní řád“), vydává žadateli:

Město Valašské Meziříčí, IČ: 003 04 387, Náměstí 7/5, 757 01 Valašské Meziříčí,

zastupuje: Ing. Jiřka Pisklákova Hladišová, IČ: 064 78 883, Juřinka 78, 757 01 Valašské Meziříčí,

k žádosti o společné územní a stavební řízení stavby: "Kontejnerové stanoviště u Sýpky, Valašské Meziříčí", dotčené pozemky stavbou: parc. č. 151/2, k. ú. Valašské Meziříčí-město,

zpracovatel dokumentace: LZ – PROJEKT plus s.r.o., IČ: 067 65 734, Hranická 271, 757 01 Valašské Meziříčí, odp. projektant: Ing. Leoš Zádrapa, ČKAIT: 1301643, datum: leden 2022,

toto koordinované závazné stanovisko.

Charakteristika záměru:

Předmětem projektové dokumentace je vybudování kontejnerového stanoviště o zastavěné ploše 18,5 m² na tříděný odpad. Plocha pro umístění kontejnerů je tvořena stávající dlážděnou plochou z žulových kostek. Stanoviště budou tvořit 4 ks podzemních kontejnerů o užitném objemu 3 m³, přičemž jeden díl kontejneru tvoří podzemní zabudovaná železobetonová jímka, do které je vložen vlastní vyjímatelný kontejner.

Městský úřad Valašské Meziříčí, jako příslušný dotčený orgán státní správy ke stavebnímu řízení, vydává k předložené projektové dokumentaci stavby dle ustanovení § 4 odst. 7 zák. č. 183/2006 Sb., o územním plánování a stavebním řádu (stavební zákon), ve znění pozdějších předpisů a dle ustanovení § 149 odst. 1 zákona č. 500/2004 Sb., správní řád, ve znění pozdějších předpisů, žadateli

koordinované závazné stanovisko

k ochraně veřejných zájmů podle níže uvedených ustanovení zvláštních právních předpisů.

1/ Stanovisko podle zákona č. 541/2020 Sb., o odpadech, ve znění pozdějších předpisů:

ZÁVAZNÉ STANOVISKO

dle zákona 541/2020 Sb. o odpadech

Městský úřad Valašské Meziříčí, odbor životního prostředí, jako příslušný orgán veřejné správy v oblasti odpadového hospodářství podle ust. § 126 písm. k) zákona č. 541/2020 Sb., o odpadech (dále jen zákon o odpadech), v platném znění, pověřený výkonem přenesené působnosti dle ust. § 61 odst. 1 písm. c) zákona č. 128/2000 Sb., o obcích, ve znění pozdějších předpisů a dle § 11 zákona č. 500/2004 Sb., správní řád, ve znění pozdějších předpisů, vydává podle ustanovení § 146 odst. 3 zákona o odpadech žadateli:

Město Valašské Meziříčí, IČ: 003 04 387, Náměstí 7/5, 757 01 Valašské Meziříčí,

zastupuje: Ing. Jitka Pisklákova Hladišová, IČ: 064 78 883, Juřinka 78, 757 01 Valašské Meziříčí,

k žádosti o společné územní a stavební řízení stavby: "Kontejnerové stanoviště u Sýpky, Valašské Meziříčí", dotčené pozemky stavbou: parc. č. 151/2, k. ú. Valašské Meziříčí-město,

zpracovatel dokumentace: LZ – PROJEKT plus s.r.o., IČ: 067 65 734, Hranická 271, 757 01 Valašské Meziříčí, odp. projektant: Ing. Leoš Zádrapa, ČKAIT: 1301643, datum: leden 2022,

toto

souhlasné závazné stanovisko

Odůvodnění:

Dne 5. 5. 2022 byla podána žádost o vydání koordinovaného závazného stanoviska, jehož součástí je i závazné stanovisko orgánu veřejné správy na úseku odpadového hospodářství podle § 146 odst. 3 zákona o odpadech, k žádosti o společné územní a stavební řízení stavby: "Kontejnerové stanoviště u Sýpky, Valašské Meziříčí", dotčené pozemky stavbou: parc. č. 151/2, k. ú. Valašské Meziříčí-město. Dle předložené projektové dokumentace bude s odpady vznikajícími během realizace a provozu stavby nakládáno v souladu se zákonem č. 541/2020 Sb., o odpadech, v platném znění. Odpady budou předány k využití či odstranění oprávněným osobám majícím souhlas k jejich převzetí dle § 21 zákona o odpadech. Odpady budou zařazeny dle vyhlášky č. 8/2021 Sb., Katalog odpadů. Dodavatel stavby musí vést řádnou evidenci o vzniku a nakládání s odpady.

Správní orgán využil k posouzení věci předloženou projektovou dokumentaci, správní orgán nezjistil na základě předložených dokladů žádné rozhodné skutečnosti bránící v realizaci uvedeného stavebního záměru a shledal, že tento záměr není v rozporu se zájmy chráněnými zák. č. 541/2020 Sb., o odpadech, proto **vydává souhlasné závazné stanovisko.**

Upozornění:

S odpady vznikajícími při výstavbě a provozu musí být nakládáno v souladu se zákonem č. 541/2020 Sb., o odpadech, ve znění pozdějších předpisů a v souladu se zásadami uvedenými v kapitole odpadů v předložené projektové dokumentaci.

Dodavatel stavby je povinen dle § 94 zákona o odpadech, vést průběžnou evidenci o odpadech a způsobech nakládání s nimi.

Oprávněná úřední osoba: Bc. Michal Orban

2/ Stanovisko podle zákona č. 201/2012 Sb., o ochraně ovzduší, ve znění pozdějších předpisů:

ZÁVAZNÉ STANOVISKO

dle zákona č. 201/2012 Sb., o ochraně ovzduší, ve znění pozdějších předpisů

Městský úřad Valašské Meziříčí, odbor životního prostředí, obecní úřad obce s rozšířenou působností pověřený výkonem přenesené působnosti podle ustanovení § 61 odst. 1 písm. c) zákona č. 128/2000 Sb., o obcích, ve znění pozdějších předpisů, a podle ustanovení § 27 odst. 1 písm. f) zákona č. 201/2012 Sb., o ochraně ovzduší, ve znění pozdějších předpisů (dále jen „zákon o ochraně ovzduší“), a jako věcně a místně příslušný orgán státní správy na úseku ochrany ovzduší podle ustanovení § 27 odst. 1 písm. f) zákona o ochraně ovzduší a § 11 správního řádu, **vydává** podle ustanovení § 149 odst. 1 správního řádu a § 11 odst. 3 zákona o ochraně ovzduší žadatelí:

Město Valašské Meziříčí, IČ: 003 04 387, Náměstí 7/5, 757 01 Valašské Meziříčí,

zastupuje: Ing. Jitka Pisklákova Hladišová, IČ: 064 78 883, Juřinka 78, 757 01 Valašské Meziříčí,

k žádosti o společné územní a stavební řízení stavby: "Kontejnerové stanoviště u Sýpky, Valašské Meziříčí", dotčené pozemky stavbou: parc. č. 151/2, k. ú. Valašské Meziříčí-město,

zpracovatel dokumentace: LZ – PROJEKT plus s.r.o., IČ: 067 65 734, Hranická 271, 757 01 Valašské Meziříčí, odp. projektant: Ing. Leoš Zádrapa, ČKAIT: 1301643, datum: leden 2022,

toto

**souhlasné závazné stanovisko
bez podmínek.**

Charakteristika záměru:

Předmětem projektové dokumentace je vybudování kontejnerového stanoviště o zastavěné ploše 18,5 m² na tříděný odpad. Plocha pro umístění kontejnerů je tvořena stávající dlážděnou plochou z žulových kostek. Stanoviště budou tvořit 4 ks podzemních kontejnerů o užitném objemu 3 m³, přičemž jeden díl kontejneru tvoří podzemní zabudovaná železobetonová jámka, do které je vložen vlastní vyjímatelný kontejner.

Odůvodnění:

Dne 5. 5. 2022 obdržel odbor životního prostředí Městského úřadu Valašské Meziříčí od výše uvedeného žadatele žádost o vydání koordinovaného závazného stanoviska, jehož součástí je i závazné stanovisko orgánu ochrany ovzduší podle ustanovení § 11 odst. 3 zákona o ochraně ovzduší k žádosti o společné územní a stavební řízení stavby: "Kontejnerové stanoviště u Sýpky, Valašské Meziříčí", dotčené pozemky stavbou: parc. č. 151/2, k. ú. Valašské Meziříčí-město.

Po posouzení předložené projektové dokumentace bylo zjištěno, že při stavebních pracích by mohlo docházet ke znečišťování ovzduší. V této souvislosti orgán ochrany ovzduší upozorňuje žadatele, aby při stavebních pracích, manipulaci s prašným materiálem a dalších souvisejících činnostech byly použity prostředky k minimalizaci produkce emisí tuhých znečišťujících látek, jako např. skrápění. Současně by mělo být v případě potřeby prováděno pravidelné čištění příjezdových komunikací, v suchém období dále jejich skrápění tak, aby při průjezdu obslužných vozidel nevznikala sekundární prašnost.

Na základě výše uvedených skutečností orgán ochrany ovzduší Městského úřadu Valašské Meziříčí se stavbou souhlasí.

Oprávněná úřední osoba: Bc. Jan Vašíček

3/ Stanovisko podle zákona č. 20/1987 Sb., o státní památkové péči, ve znění pozdějších předpisů:

Městský úřad Valašské Meziříčí, odbor školství, kultury a sportu, jako příslušný správní orgán podle ust. § 29 odst. 2 písm. b) zákona č. 20/1987 Sb., o státní památkové péči, ve znění pozdějších předpisů, (dále jen: zákon o státní památkové péči) a jako místně příslušný správní orgán dle ust. § 11 odst. 1 písm. b) zákona č. 500/2004 Sb., správní řád, ve znění pozdějších předpisů (dále jen: správní řád), vydává v souladu s ust. § 14 odst. 1 zákona o státní památkové péči a podle § 149 odst. 1 správního řádu k žádosti *Města Valašské Meziříčí*, se sídlem Náměstí 7, Valašské Meziříčí, IČO: 00304387, které zastupuje *Mgr. Jitka Pisklákova Hladišová*, nar. 27. 06. 1985, bytem, Juřinka 48, 75701 Valašské Meziříčí, (dále jen: žadatel) o vydání závazného stanoviska ze dne 05. 05. 2022 ve věci „*Kontejnerové stanoviště u sýpky, Valašské Meziříčí*“ toto

závazné stanovisko:

Záměr vybudování kontejnerového stanoviště se čtyřmi podzemními kontejnery a opravy a doplnění dlážděného povrchu z žulových kostek lemovaného žulovými obrubníky na pozemku parc. č. 151/2, k. ú. Valašské Meziříčí – město, obec Valašské Meziříčí, okres Vsetín, Zlínský kraj, jenž je součástí nemovité kulturní památky *Zámek Žerotínů s areálem* rejst.č. ÚSKP 40905/8-323 a současně se nachází na území městské památkové zóny Valašské Meziříčí, prohlášené vyhláškou Ministerstva kultury ČR č.476/1992 Sb., o prohlášení území historických jader vybraných měst za památkové zóny ze dne 10. 09. 1992, podle předložené žádosti a projektové dokumentace pro společné povolení „*Kontejnerové stanoviště u sýpky, Valašské Meziříčí*“, kterou v dubnu 2022 zpracovala firma LZ – Projekt plus s.r.o., Valašské Meziříčí, Hranická 271, Ing. Leoš Zádrapa, autorizovaný inženýr pro pozemní stavby (ČKAIT – 1301643), Juřinka 131, Valašské Meziříčí, je v souladu s ust. § 14 odst. 3 zákona o státní památkové péči z hlediska zájmů státní památkové péče **přípustný** a ve smyslu ust. § 14 odst. 3 zákona o státní památkové péči a ust. § 9 odst. 4 vyhlášky Ministerstva kultury ČR č. 66/1988 Sb., kterou se provádí zákon o státní památkové péči, se k jeho realizaci stanoví tato **podmínka**:

1. K typu vhozových šachet podzemních kontejnerů (tvarové a barevné provedení) si žadatel vyžádá předem závazné stanovisko správního orgánu.

Odůvodnění:

Správní orgán obdržel dne 05. 05. 2022 žádost žadatele o vydání koordinovaného závazného stanoviska k záměru vybudování podzemních kontejnerů za sýpku na druhém nádvoří zámku Žerotínů ve Valašské Meziříčí.

Přílohou žádosti je projektová dokumentace pro společné povolení „*Kontejnerové stanoviště u Sýpky, Valašské Meziříčí*“, kterou v dubnu 2022 zpracovala firma LZ – Projekt plus s.r.o., Valašské Meziříčí, Hranická

271, Ing. Leoš Zádrapa, autorizovaný inženýr pro pozemní stavby (ČKAIT – 1301643), Juřinka 131, Valašské Meziříčí.

Projektová dokumentace řeší návrh kontejnerového stanoviště se čtyřmi podzemními kontejnery pro komunální a tříděný odpad v prostoru severně od objektu sýpky v areálu zámku Žerotínů ve Valašském Meziříčí. Plocha pro umístění kontejnerů je v místě stávajícího umístění povrchových odpadních nádob, na stávající dlážděné ploše ze žulových kostek.

Velkoobjemové podzemní kontejnery jsou navrženy o užitném objemu 3 m³. Jeden díl kontejneru tvoří zabudovaná podzemní železobetonová jímka, do které je vložen vlastní vyjímatelný kontejner. Zastropení je provedeno krycím víkem osazeným do úrovně zpevněné plochy. Krycí víko je v pochůzím provedení, výplňové, pro osazení kamenné dlažby – žulové kostky. Nadzemní část kontejneru tvoří pouze vhozová šachta s vhozovým otvorem. Typ a barevné provedení vhozové šachty bude před objednávkou upřesněn a odsouhlasen zástupcem investora. Výkopové jámy v místě podzemních kontejnerů budou provedeny do hl. cca 2,18 m pod úroveň okolního terénu. Kontejnery jsou rozmístěny ve tvaru L (tři tvoří řadu a jeden je umístěn za nimi). Zpevněné plochy po osazení kontejnerů budou uvedeny do původního stavu a částečně rozšířeny západním směrem a lemovány žulovým obrubníkem.

Dotčený pozemek parc. č. 151/2, k. ú. Valašské Meziříčí – město, je součástí nemovité kulturní památky *Zámek Žerotínů s areálem* rejst.č. ÚSKP 40905/8-323 a současně se nachází na území městské památkové zóny Valašské Meziříčí, prohlášené vyhláškou Ministerstva kultury ČR č.476/1992 Sb., o prohlášení území historických jader vybraných měst za památkové zóny ze dne 10. 09. 1992.

Zámek Žerotínů je situován v těsné blízkosti středověkého městského jádra na strmém břehu řeky Bečvy. V jeho blízkosti rovněž nad svahem k řece stojí bývalá sýpka. Objekty jsou využívány jako městské kulturní centrum. Mezi zámkem a sýpkou je úzký průjezd ke hraně svahu, kde je v současné době na vymezeném území umístěno odpadové zázemí zámku i sýpky. Celé druhé nádvoří i se zázemím pro komunální odpad je dlážděno žulovou kostkou.

Jedná se o svažité území na severní straně zámku Žerotínů, které strmě padá k řece Bečvě. Tato plocha je na indikační skice z roku 1834 vyznačena jako zámecký park s cestičkami – krajinářský park anglického stylu. Tento park nad řekou vznikl na počátku 19. století poté, kdy barokní park, který přiléhá k zámku na jižní straně, byl od něj oddělen ulicí vedoucí ke hřbitovu.

Správní orgán si vyžádal dne 18. 05. 2022 v souladu s ust. § 14 odst. 6 zákona o státní památkové péči písemné vyjádření k plánovanému záměru od Národního památkového ústavu, územní odborné pracoviště v Kroměříži. (dále jen: NPÚ) NPÚ ve svém vyjádření č. j. NPU-373/41118/2022 ze dne 07. 06. 2022 konstatuje:

„Národní památkový ústav na základě prostudování předložené žádosti, podkladů a znalosti situace konstatuje, že navrhované kontejnerové stanoviště nebude v rozporu se zájmem ochrany výše uvedených kulturněhistorických hodnot.“

Zdůvodnění:

Navrhované kontejnerové stanoviště i jeho umístění je z pohledu památkové péče akceptovatelné. Jedná se o prostor, kde stává řada odpadních kontejnerů (5 – 6), neboť v zámku je provoz restaurace, divadlo i společenský klub a vzniká množství odpadu, které se umísťuje do méně opticky přístupné části u zámku. Užití podzemních kontejnerů místo povrchových odpadových nádob je z vizuálního pohledu přijatelným řešením.“

Správní orgán po posouzení žádosti a důkazů shromážděných ve správním řízení dospěl k závěru, že realizace předloženého záměru je z hlediska zájmů státní památkové péče akceptovatelná při splnění podmínky státní památkové péče stanovené ve výroku závazného stanoviska.

Podmínka č. 1 stanoví, že k typu vhozových šachet podzemním kontejnerů (tvarové a barevné provedení) si žadatel vyžádá předem závazné stanovisko správního orgánu. V přeložené PD není typ šachet upřesněn. Šachty se budou výrazně pohledově uplatňovat a proto je zapotřebí jejich vzhled předem posoudit.

Upozornění:

Dotčené území je územím s archeologickými nálezy. Povinností investora je již v době přípravy oznámit stavební záměr Archeologickému ústavu AV ČR a umožnit jemu nebo jiné oprávněné organizaci provedení záchranného archeologického průzkumu, o jehož podmínkách bude v dostatečném předstihu uzavřena dohoda mezi stavebníkem a oprávněnou organizací (viz §21-22 zák. č. 20/1987 Sb., ve znění pozdějších předpisů).

Oprávněná úřední osoba: Mgr. Petr Zajíc

ODŮVODNĚNÍ:

Městský úřad Valašské Meziříčí, jako příslušný dotčený orgán ke stavebnímu řízení, obdržel dne 5. 5. 2022 od žadatele: Město Valašské Meziříčí, IČ: 003 04 387, Náměstí 7/5, 757 01 Valašské Meziříčí, zastupuje: Ing. Jiřka Pisklákova Hladišová, IČ: 064 78 883, Juřinka 78, 757 01 Valašské Meziříčí, žádost o vydání koordinovaného závazného stanoviska k žádosti o společné územní a stavební řízení stavby: "Kontejnerové stanoviště u Sýpky, Valašské Meziříčí", dotčené pozemky stavbou: parc. č. 151/2, k. ú. Valašské Meziříčí-město.

Projektová dokumentace řeší:

Předmětem projektové dokumentace je vybudování kontejnerového stanoviště o zastavěné ploše 18,5 m² na tříděný odpad. Plocha pro umístění kontejnerů je tvořena stávající dlážděnou plochou z žulových kostek. Stanoviště budou tvořit 4 ks podzemních kontejnerů o užitném objemu 3 m³, přičemž jeden díl kontejneru tvoří podzemní zabudovaná železobetonová jámka, do které je vložen vlastní vyjímatelný kontejner.

Městský úřad Valašské Meziříčí, jako příslušný dotčený orgán ke stavebnímu řízení, na základě žádosti o vydání koordinovaného závazného stanoviska k předložené projektové dokumentaci stavby vydává souhlasné koordinované závazné stanovisko **za podmínek** výše stanovených příslušným dotčeným orgánem:

- v závazném stanovisku příslušného orgánu státní památkové péče.

Dále upozorňujeme investora (stavebníka):

1/ Podle zákona č. 114/1992 Sb., o ochraně přírody a krajiny, ve znění pozdějších předpisů:

- Při realizaci stavby bude dodržena ČSN 83 9061 (2006): Technologie vegetačních úprav v krajině - Ochrana stromů, porostů a vegetačních ploch při stavebních pracích a arboristický standard SPPK A01 002:2017 Ochrana dřevin při stavební činnosti (www.standardy.nature.cz).

Oprávněná úřední osoba: Ing. Rostislav Frydrych

Poznámka pro investora a stavební úřad:

- Záměr se veřejných zájmů chráněných zákonem č. 254/2001 Sb., o vodách (vodní zákon), nedotýká, neboť záměr nevyžaduje nakládání s vodami, nevyžaduje zásah do vodního zdroje či toku, ani se nedotýká vodních poměrů, proto závazné stanovisko dle uvedeného zákona nebylo k záměru vydáno.
- Záměr se veřejných zájmů chráněných zákonem č. 114/1992 Sb., o ochraně přírody a krajiny, podle § 8 odst. 6 a § 9 odst. 1 nedotýká, neboť posuzovaný záměr nevyžaduje kácení dřevin, proto závazné stanovisko dle uvedeného zákona nebylo k záměru vydáno.
- Záměr se veřejných zájmů chráněných zákonem č. 334/1992 Sb., o ochraně zemědělského půdního fondu nedotýká, neboť posuzovaný záměr není umístován na ZPF, proto závazné stanovisko dle uvedeného zákona nebylo k záměru vydáno.
- Záměr se veřejných zájmů chráněných zákonem č. 289/1995 Sb., o lesích (lesní zákon) nedotýká, neboť posuzovaný záměr není umístován na PUPFL ani ve vzdálenosti do 50 m od PUPFL, proto závazné stanovisko dle uvedeného zákona nebylo k záměru vydáno.
- Městský úřad Valašské Meziříčí, odbor územního plánování a stavebního řádu (dále jen „orgán územního plánování“), jako úřad územního plánování příslušný podle § 6 odst. 1 zákona č. 183/2006 Sb., o územním plánování a stavebním řádu (stavební zákon), ve znění pozdějších předpisů, přezkoumal žádost o vydání závazného stanoviska orgánu územního plánování a na základě tohoto přezkoumání sděluje, že se jedná o stavební záměr uvedený v § 96b odst. 1 stavebního zákona, pro který orgán územního plánování závazné stanovisko nevydává.
- Záměr se veřejných zájmů chráněných podle zákona č. 13/1997 Sb., o pozemních komunikacích nedotýká, neboť úřad není dotčeným orgánem příslušným k posouzení záměru. Proto závazné stanovisko dle uvedeného zákona nebylo k záměru vydáno.

POUČENÍ:

Podle ustanovení § 149 správního řádu koordinované závazné stanovisko není samostatným rozhodnutím ve správním řízení, slouží jako podklad pro rozhodnutí, které bude vydáno podle zvláštního právního předpisu (stavební zákon), přičemž obsah je závazný pro výrokovou část rozhodnutí správního orgánu. Odvolání proti obsahu koordinovaného závazného stanoviska lze podat v rámci odvolání proti rozhodnutí správního orgánu příslušného k vydání rozhodnutí podle stavebního zákona. Nezákonně koordinované závazné stanovisko lze zrušit nebo změnit v přezkumném řízení, k němuž je příslušný Krajský úřad Zlínského kraje. Přezkumné řízení lze zahájit do 1 roku od právní moci rozhodnutí, které bylo koordinovaným závazným stanoviskem podmíněno; koordinované závazné stanovisko nelze v přezkumném řízení zrušit nebo změnit po uplynutí 15 měsíců od právní moci rozhodnutí, které bylo koordinovaným závazným stanoviskem podmíněno. Zrušení nebo změna koordinovaného závazného stanoviska je v případě, že rozhodnutí, které bylo závazným stanoviskem podmíněno, již nabylo právní moci, důvodem obnovy řízení.

Ing. Petr Křístek
vedoucí odboru životního prostředí
(dokument opatřen elektronickým podpisem)