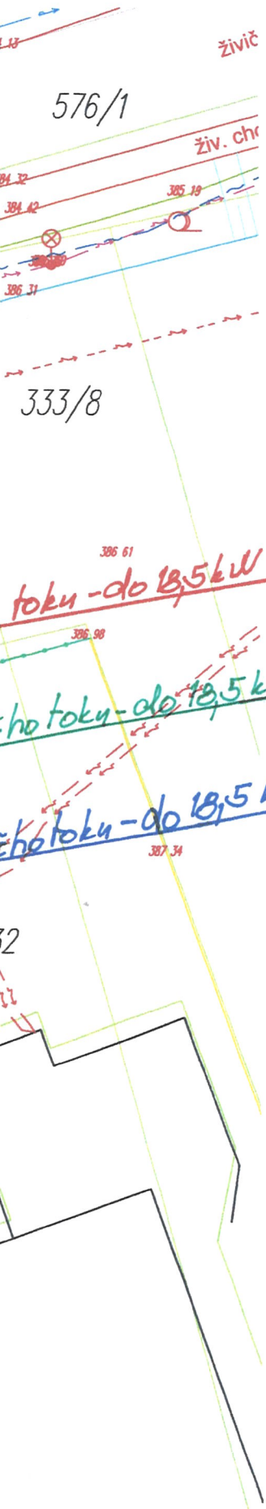

LEGENDA

Stavební úpravy a nástavba objektu SDH Lhota u Choryně na pozemku parcel. č. st. 80 v k.ú. Lhota u Choryně

Vstup do objektu

OPLOCENÍ ŘEŠENÉHO ÚZEMÍ – stávající

POŽÁRNĚ NEBEZPEČNÝ PROSTOR

JIŘÍ STOLÁŘ technik pro požární bezpečnost staveb autorizovaný ČKAIT - 1301766

LEGENDA STÁVAJÍCÍCH INŽENÝRSKÝCH SÍTÍ

ČEZ Distribuce, a.s. – PODZEMNÍ VEDENÍ NN DO 1kV

ČEZ Distribuce, a.s. – PODZEMNÍ VEDENÍ NN DO 35kV

Vodovody a kanalizace Vsetín, a.s. – VODOVOD

Česká telekomunikační infrastruktura a.s. – SÍŤ ELEKTRONICKÝCH KOMUNIKACÍ

ODSTUPOVÉ VZDÁLENOSTI POŽÁRNĚ NEBEZPEČNÝ PROSTOR

0,000 = 386,80 m.n.m. = 1 NP

INFORMACE NA TOMTO VÝKRESE JSOU CHRÁNĚNY AUTORSKÝM ZÁKONEM A JEJICH DALŠÍ POUŽITÍ, ZMĚNY ČI ÚPRAVY JSOU BEZ PŘEDCHOZÍHO VYROVNÁNÍ AUTORSKÝCH PRÁV TRESTNÉ.

Vypracoval: Jiří STOLÁŘ	Akce: Stavební úpravy a nástavba objektu SDH Lhota u Choryně	Investor: Město Valašské Meziříčí, Náměstí 7, 757 01 Valašské Meziříčí	
Přezkoumal: Jiří STOLÁŘ			
Schválil: Ing. Petr KOSÍK			
TYKO atelier Kouty 1413, 757 01 Valašské Meziříčí IČ: 05752671, DIČ: CZ05752671 info@tykoa.cz tel. 737 865 855, 777 989 929	Druh dokumentace: D.1.3. POŽÁRNĚ BEZPEČNOSTNÍ ŘEŠENÍ	Status dokumentace: DOKUMENTACE PRO SPOLEČNÉ POVOLENÍ	
	Název dokumentu: POŽÁRNĚ NEBEZPEČNÝ PROSTOR Měřítko 1:250	Číslo zakázky: 0720 Kód dokumentace: -	Číslo dokumentace
		Index: - / Datum vydání: 2020-07 / Jazyk: CS	Č. výkresu: D13.01

POŽÁRNĚ NEBEZPEČNÝ PROSTOR

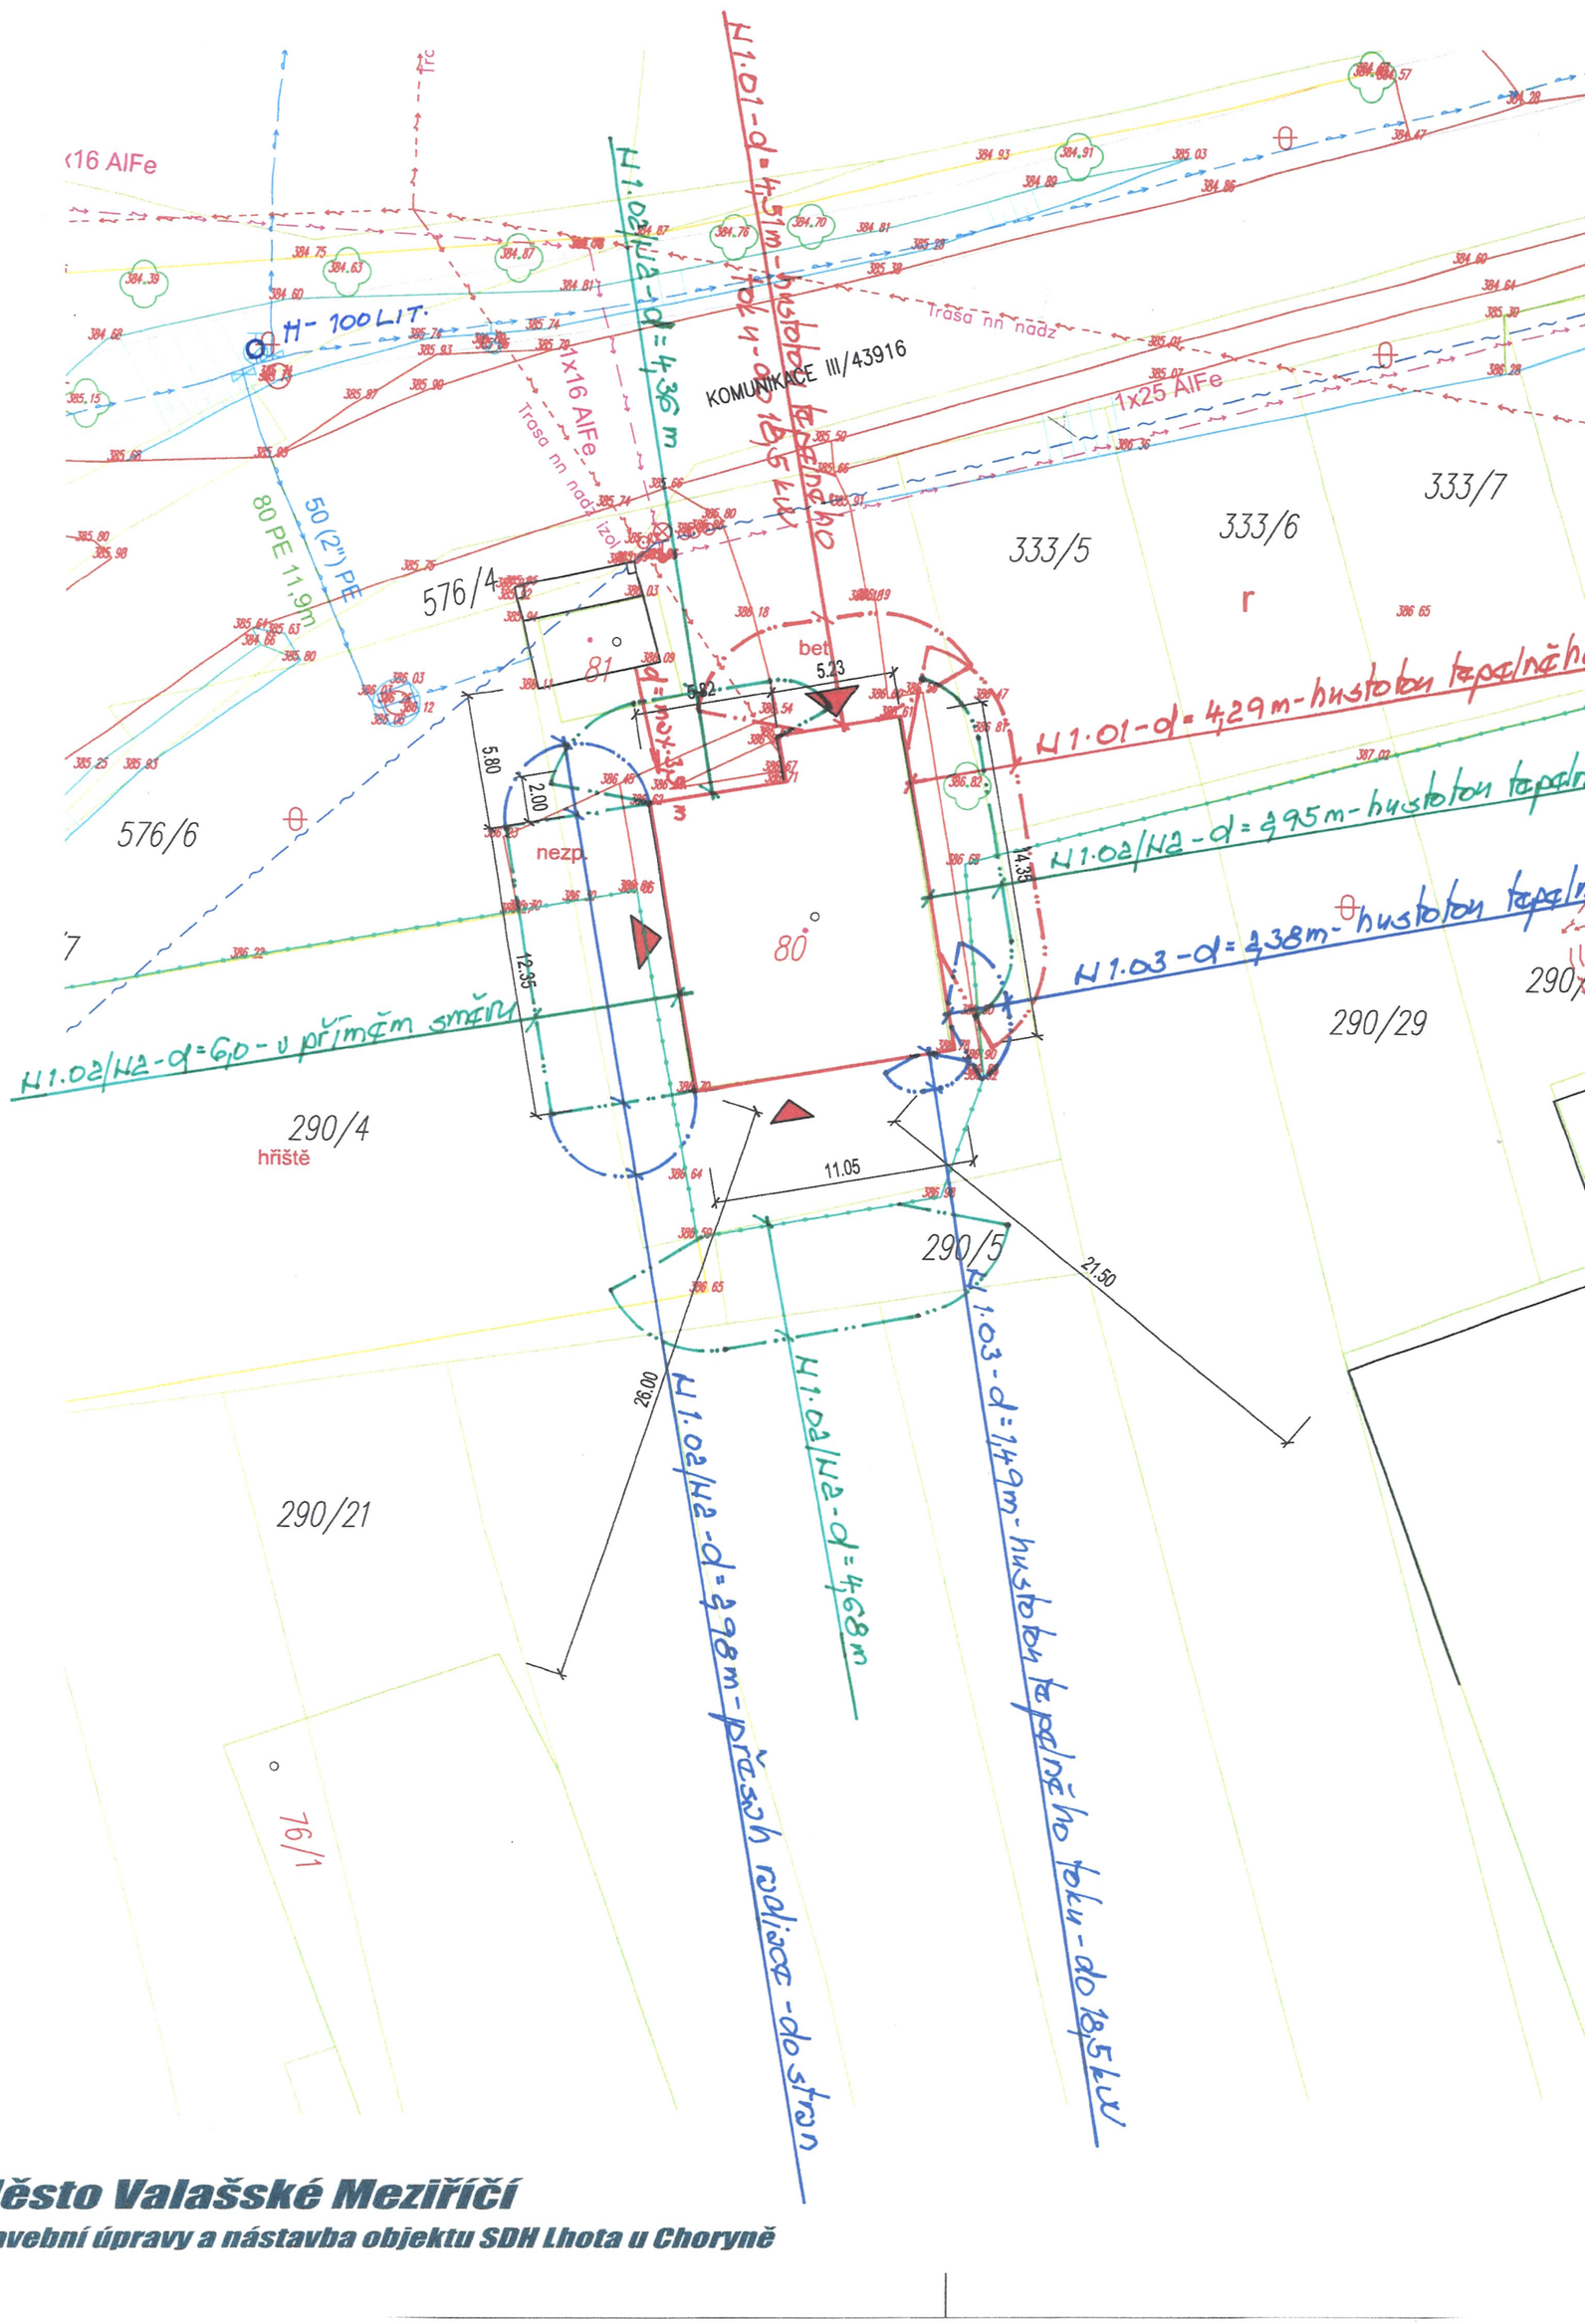

Město Valašské Meziříčí

Stavební úpravy a nástavba objektu SDH Lhota u Choryně