


Napojení na  
stávající rozvod

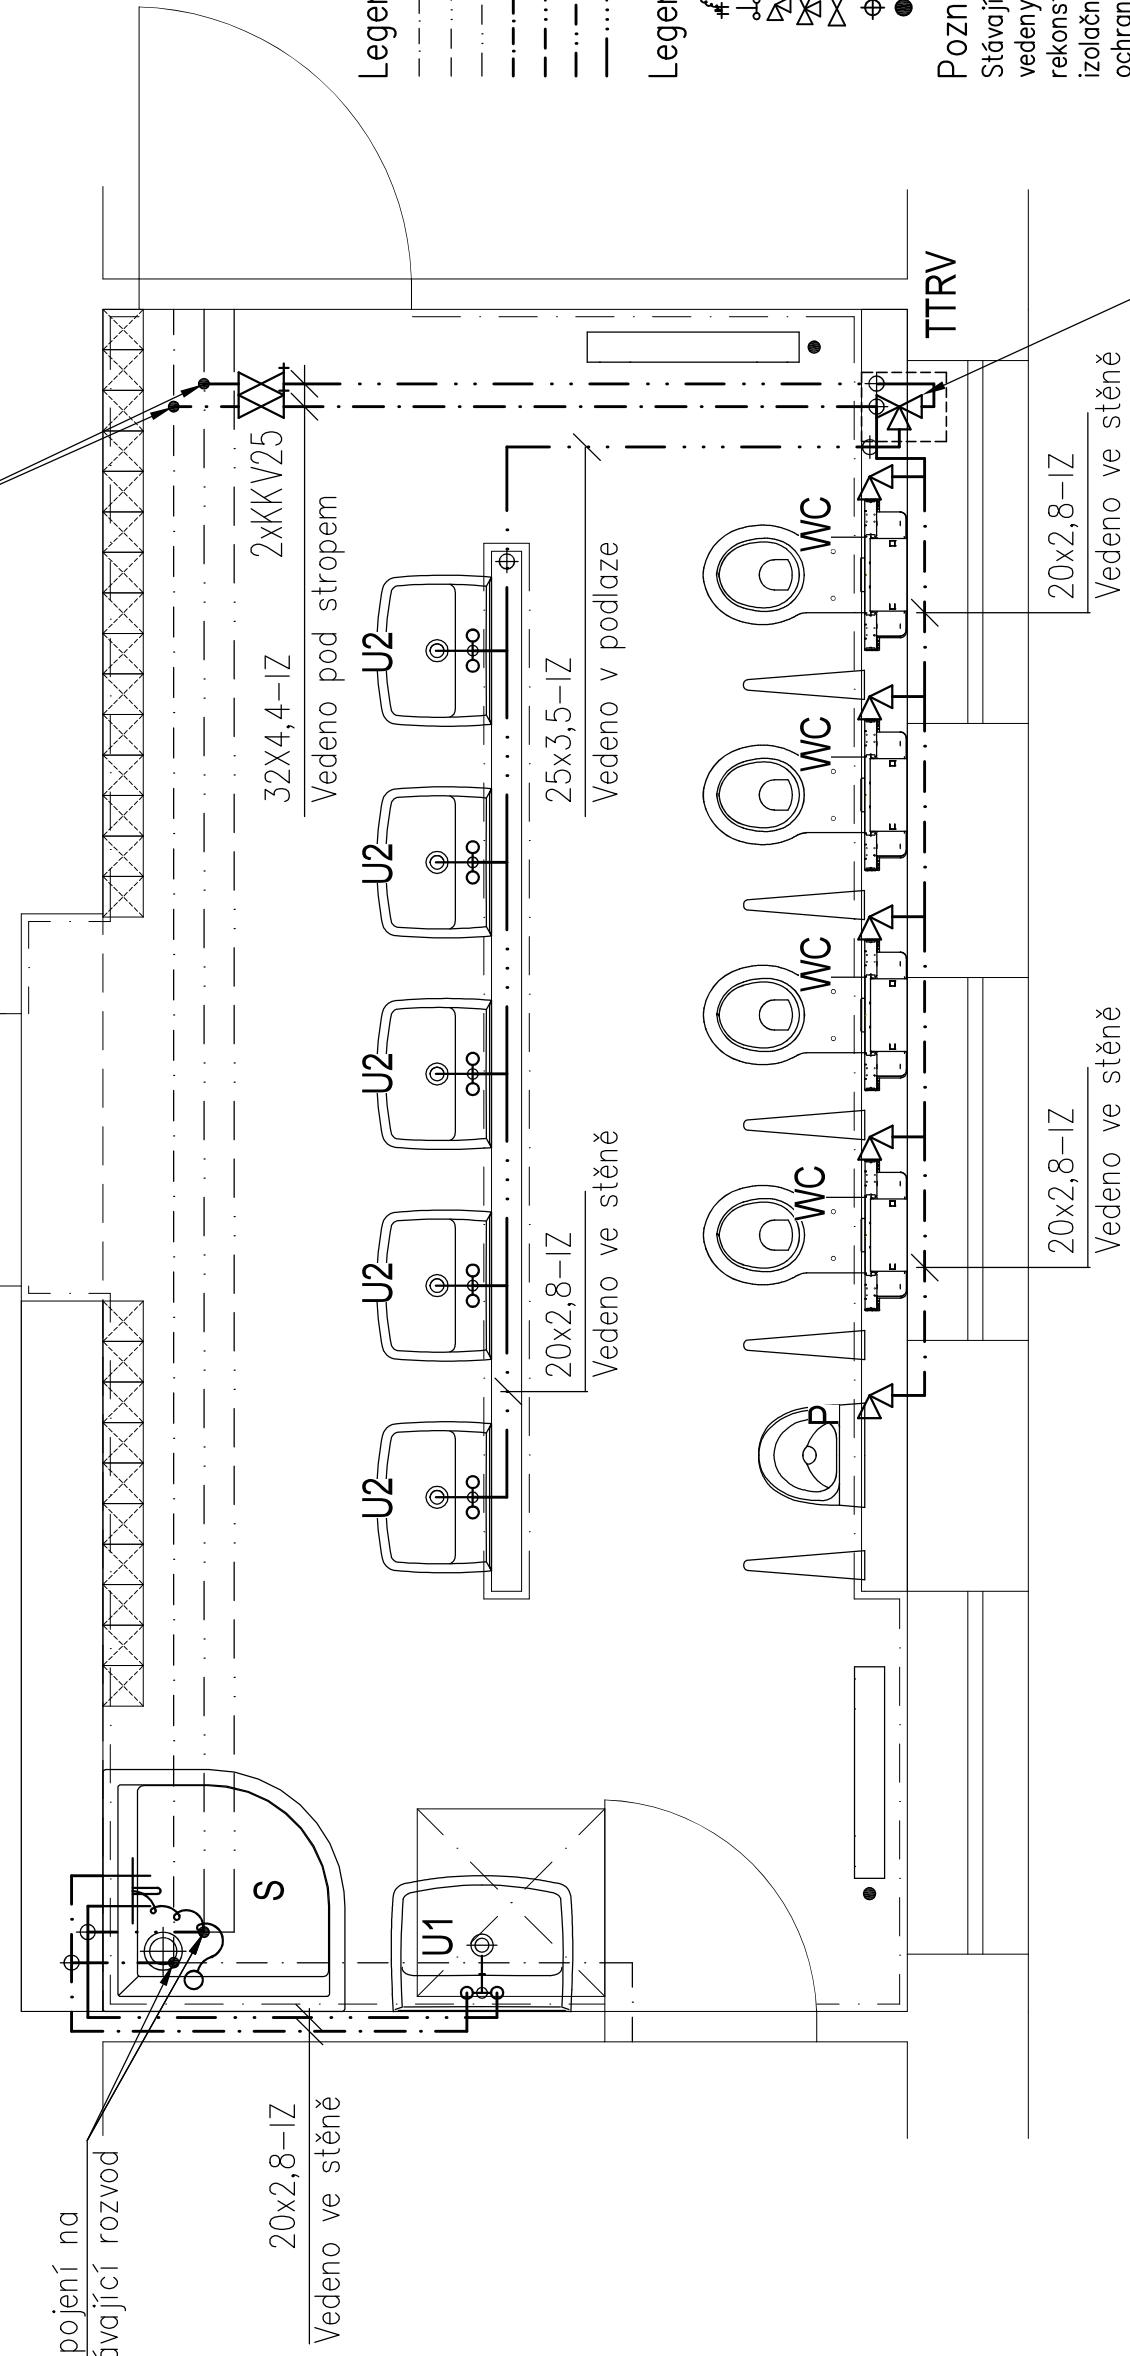

Legenda zař.předmětů:

WC Montážní prvek pro závěsné WC, 82 cm, se splachovací nádržkou pod omítku 12 cm + Kind dětský závesný Klozet, odpad vodorovný, s hlubokým splachováním, 6 l vč. Kind dětské klozetové sedátka s poklopem, bílé

P Odsávací urinál s radarovým senzorem na síťové napájení má vnitřní přívod vody. Výrobek obsahuje radarovou elektroniku na montážní liště, elektromagnetický ventil, propojovací hadice, rohový ventil, vtokovou armaturu s těsněním, 1l sifón, upveřovací sadu

S Sprchová vanička, akrylátová, čtvrtkruhová, samonosný rám, rádius 550 mm, Rozměr: 800 mm, Šířka: 800 mm, Výška: 800 mm včetně sprchového koutu 800 mm, čtvrtkruh, rádius 550 mm, bílý lesklý profil, 4 mm sklo, madla bílá

Legenda armatur:

# S Baterie – sprchová

U Baterie – stojánková

RV Rohový ventil

TTRV Termostatický trojcestný ventil

KKV Uzavírací ventil s vypouštěním

⊕ Stoupající potrubí

● Napojovací bod

Poznámka:  
Stávající rozvody studené, teplé vody a cirkulace jsou vedeny pod stropem a jsou opatřeny izolací. V rámci rekonstrukce bude provedena demontáž a nová montáž izolačních pouzder z pěnového plytetenu, laminovanou ochranou PE tkaniňou v bílém provedení.

Kvs=6,1m<sup>3</sup>/h osazen ve  
stěně v revizním otvoru s  
dvířky



AKCE:

MŠ SEIFERTOVA VALAŠSKÉ MEZÍŘÍ - REKONSTRUKCE KOUPELEN

GENERALI PROJEKTANT:

S WHG s.r.o.

Ořešská 873, Řeporyje, 155 00 Praha 5

TELEFON: +420 759 444 333

E-MAIL: tzborsing.cz

AUTORIZOVÁL:

Ing. Michal Podešva, Křižná 35/637, Valašské Meziříčí

AUTORIZACE:

12/2018

INVESTOR:

Město Valašské Meziříčí, Náměstí 7/5, 757 01 Valašské Meziříčí

ZD. PROJEKTANT:

Ing. Michal Podešva

VÝPROČOVÁL:

Jaroslav Skýpala

OBJEKT:

SO01

ČAS:

ZDRAVOTNĚ TECHNICKÉ INSTALACE

VÝKRES:

SO01-05

DS. VÝKRES:

SO01-05