


ŘEZ A-A'

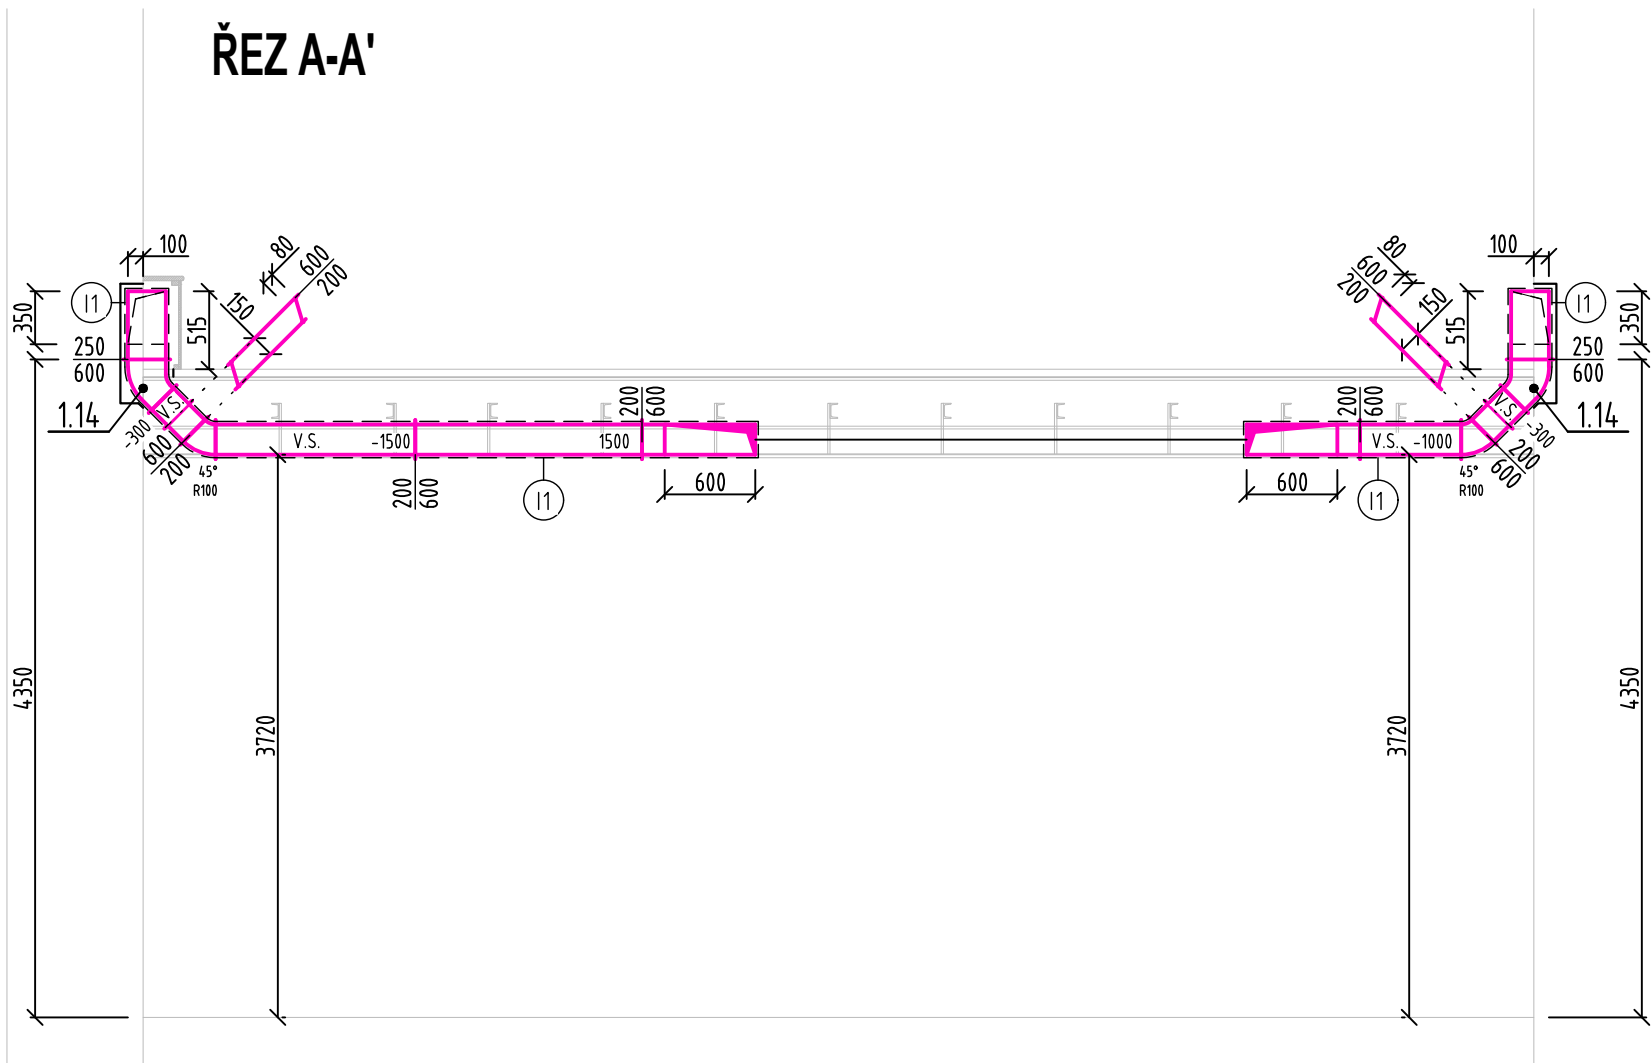


LEGENDA VZDUCHOTECHNIKY

- VZDUCHOTECHNICKÉ ZAŘÍZENÍ
 - PŘÍVODNÍ VZDUCH - SUB
 - ODVODNÍ VZDUCH - ETA
 - ČERSTVÝ VZDUCH - ODA
 - ODPADNÍ VZDUCH - EHA
 - STÁVAJÍCÍ POTRUBÍ
 - FLEXI HADICE
 - FLEXI TLUMIČ HLUKU
 - POPIS
- TLUMIČ HLUKU
- POPIS MNOŽSTVÍ VZDUCHU
- S.H. +0,230 KÓTA SPODNÍ HRANY POTRUBÍ OD PODLAHY

LEGENDA IZOLACÍ

- Tepelná izolace proti kondenzaci vzdušné vlhkosti ze samolepící rohože ze syntetického kaučuku; Faktor difúzního odporu $m > 7000$, použití od $-40\text{ }^{\circ}\text{C}$ do $+105\text{ }^{\circ}\text{C}$; součinitel tepelné vodivosti $0,038\text{ W/m.K.}$; tloušťka 9 mm
- Tepelná izolace z minerální vlny v rohožích s AL polepem; použití od $-40\text{ }^{\circ}\text{C}$ do $+105\text{ }^{\circ}\text{C}$; Součinitel tepelné vodivosti $0,038\text{ W/m.K.}$; tloušťka 60 mm

PRODIG TCV s.r.o., Ratiboř 352, 756 21 Ratiboř u Vsetína, tel. +420 734 573 671; www.prodig.eu

HIP	VYPRACOVAL	KRESLIL	 PRODIG - TCV VYTÁPĚNÍ-CHLAZENÍ-VZDUCHOTECHNIKA <i>www.prodig.eu</i>	
Ing. Ondřej Malovaný	Ing. Ondřej Malovaný	Ing. Ondřej Malovaný		
INVESTOR:	Město Valašské Meziříčí, Náměstí 7/5, 757 01 Valašské Meziříčí 1		DATUM:	11/2021
MÍSTO STAVBY:	Zámek Žerotínů, Komenského 1, 75701 Valašské Meziříčí		FORMÁT:	2 A4
AKCE:	ZAJIŠTĚNÍ MIKROKLIMATU PRO SPOLEČENSKÝ SÁL ZÁMKU ŽEROTÍNŮ VE VALAŠSKÉM MEZIRÍČÍ		ZAK. Č.:	
ČÁST:	D.1.2 - VZDUCHOTECHNIKA		STUPEŇ: DPS	VÝTISK Č.:
NÁZEV VÝKRESU:	ŘEZ A-A'		MĚŘÍTKO:	ČÍSLO VÝKRESU:
			1:50	12