
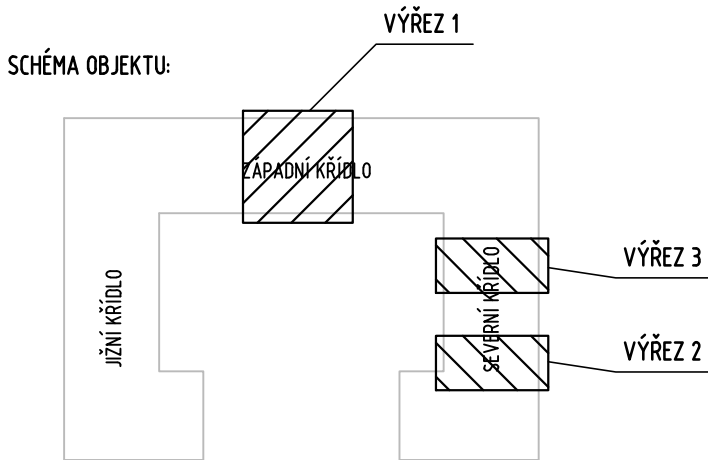


LEGENDA MÍSTNOSTÍ

Č.M	NÁZEV
401	SCHODIŠŤOVÝ PROSTOR
402	KUCHYŇ
403	SPÍŽ
404	HALA
405	KOUPELNA
406	POKoj
407	POKoj
408	POKoj
409	PŘEDSÍŇ
410	SPRCHA
411	WC
412	PŘEDSÍŇ
413	SPRCHA
414	WC
415	ŠATNA
416	UBYTOVNA
417	STROJOVNA VZDUCHOTECHNIKY
418	ŠATNA
419	UBYTOVNA
420	PROVAZIŠTĚ
421	OHŘEV TUV
422	CHODBA
423	WC

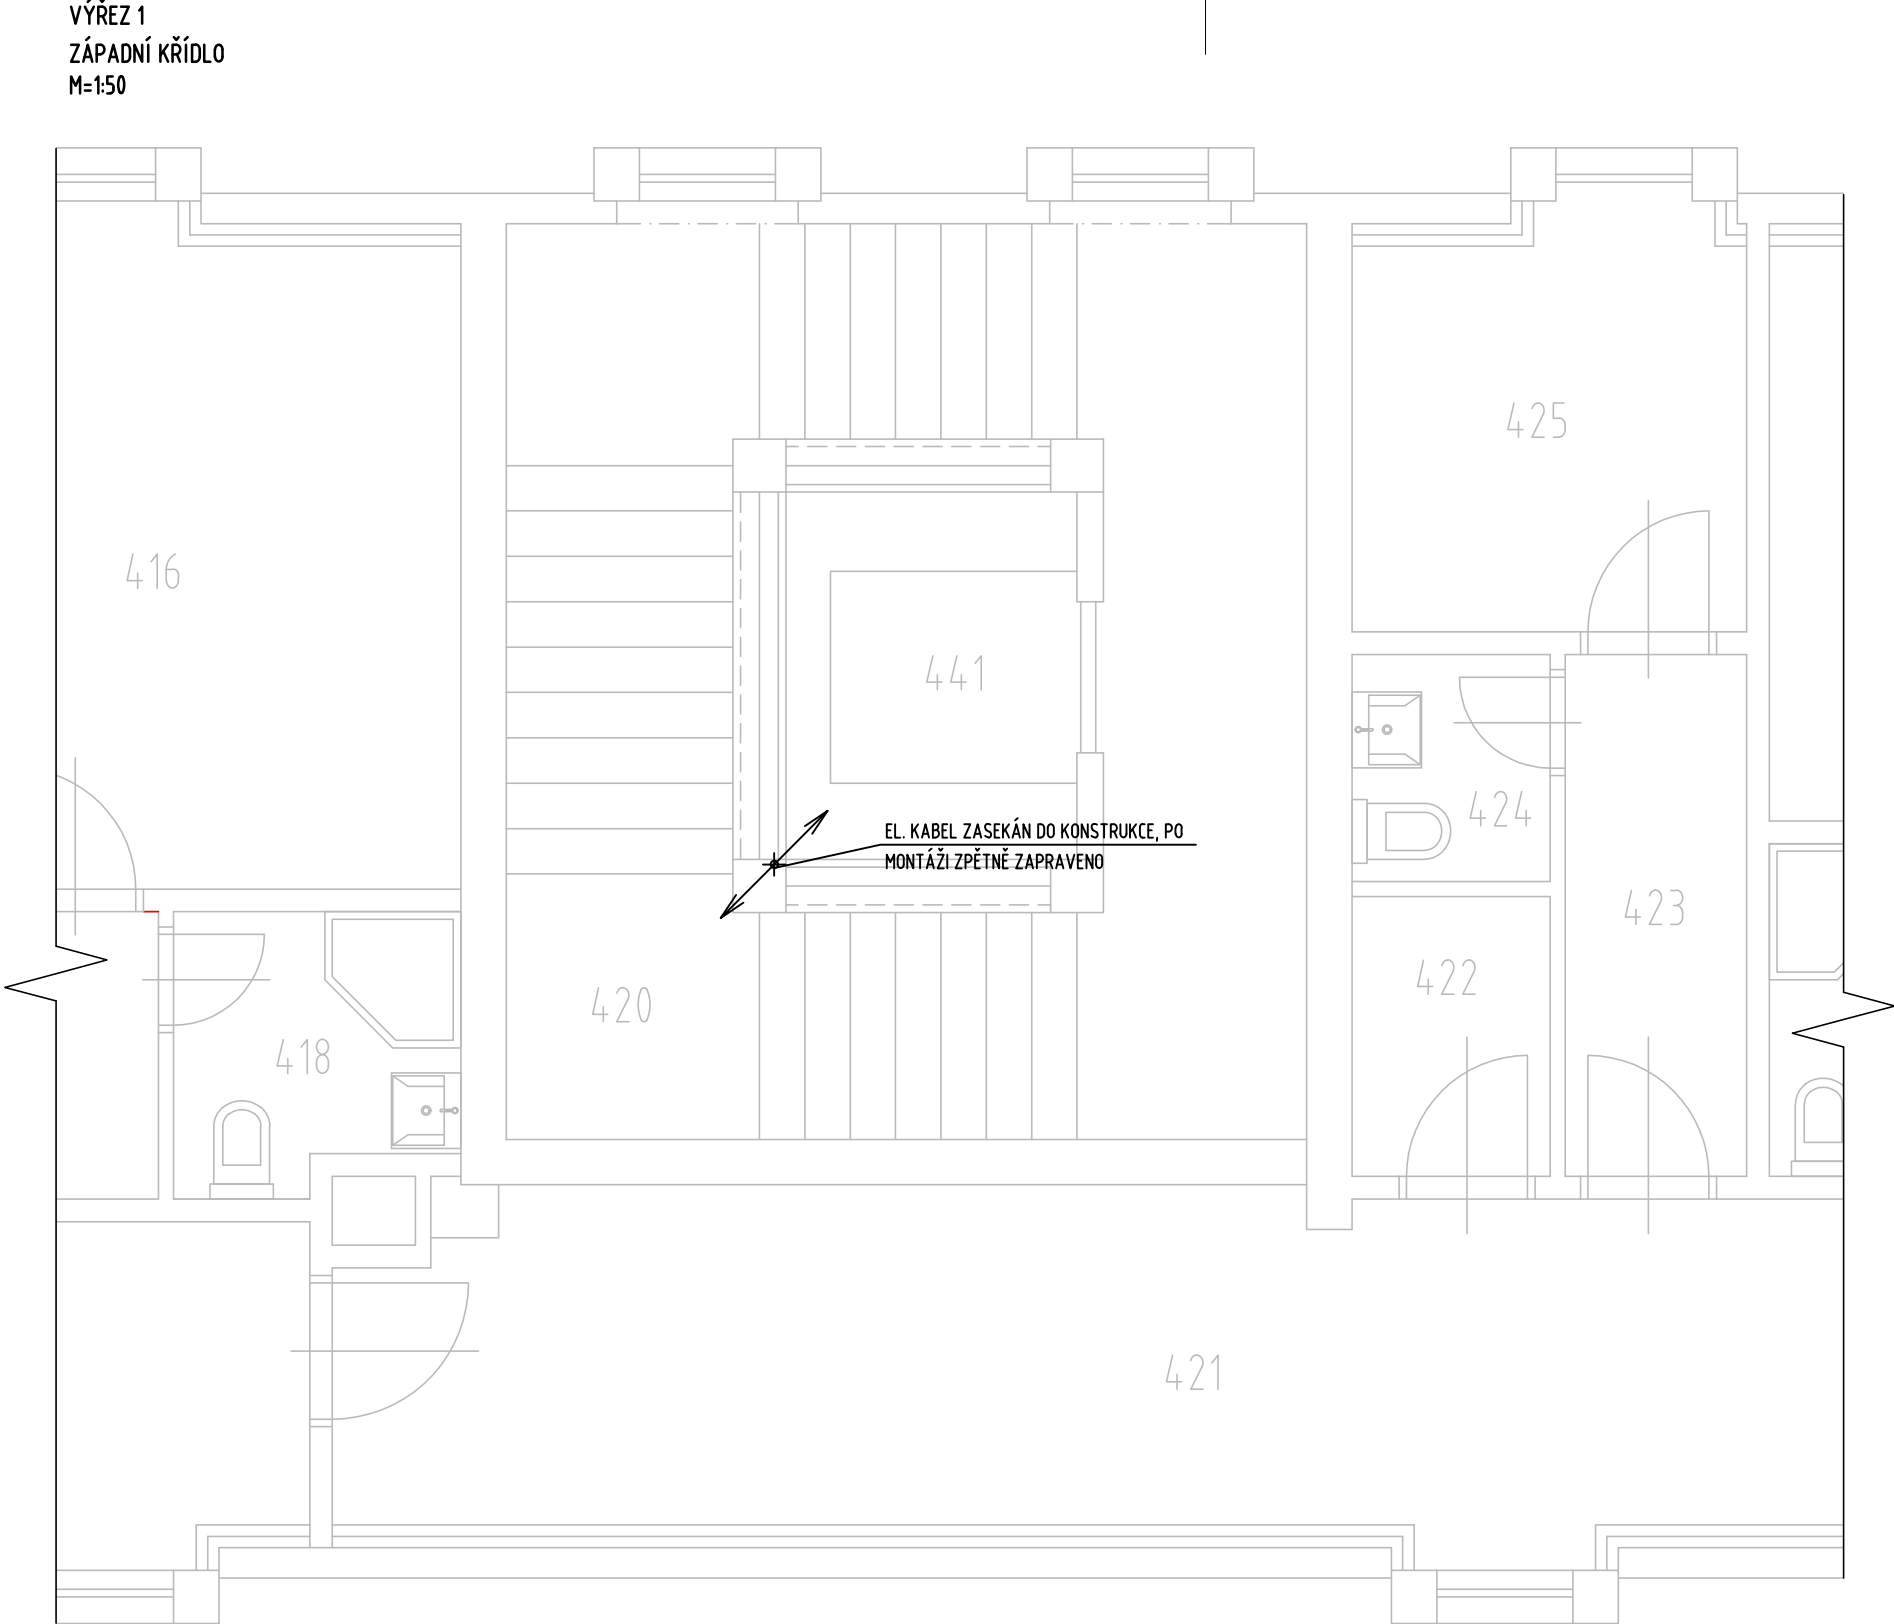

LEGENDA MÍSTNOSTÍ

Č.M	NÁZEV
416	DVOULŮŽKOVÝ POKoj
417	PŘEDSÍŇ
418	KOUPELNA
419	CHODBA
420	SCHODIŠTĚ
421	CHODBA
422	ÚKLIDOVÁ KOMORA
423	CHODBA, SKLAD
424	WC
425	POKOJSKÁ
426	PŘEDSÍŇ
427	KOUPELNA
428	DVOULŮŽKOVÝ POKoj
429	NEEOBSAŽENO
430	NEOBSAŽENO
431	DVOULŮŽKOVÝ POKoj
432	PŘEDSÍŇ
433	KOUPELNA
434	DVOULŮŽKOVÝ POKoj
435	PŘEDSÍŇ
436	KOUPELNA
437	DVOULŮŽKOVÝ POKoj
438	PŘEDSÍŇ
439	KOUPELNA
440	CHODBA
441	OSOBNÍ VÝTAH

LEGENDA POTRUBÍ

	NAPÁJECÍ KABEL
	ŘÍDÍČÍ KABEL
	POPIS
	EL. ZAŘÍZENÍ
	STOUPAJÍCÍ/KLESAJÍCÍ KABELÁŽ

PRODIG - TCV s.r.o.; 756 21 Ratiboř 352; tel: 734573672; www.prodig.eu					
HIP		VYPRACOVAL		KRESLIL	
Ing. Ondřej Malovaný		Vít Šlerka		Vít Šlerka	
INVESTOR:		Město Valašské Meziříčí, Náměstí 7/5, 757 01 Valašské Meziříčí 1			
MÍSTO STAVBY:		Zámek Žerotínů, Komenského 1, 75701 Valašské Meziříčí			
AKCE:		ZAJIŠTĚNÍ MIKROKLIMATU PRO SPOLEČENSKÝ SÁL ZÁMKU ŽEROTÍNŮ VE VALAŠSKÉM MEZIRÍČÍ			
PROFESE:		D.1.4 SILNOPROUD A MĚŘENÍ A REGULACE			
NÁZEV VÝKRESU		STUPEŇ:		DPS	VÝTIŠK Č.
PŮDORYS 4NP		MĚŘÍTKO:		ČÍSLO VÝKRESU	
		1:50		05	