


VÝŘEZ 3  
SEVERNÍ KŘÍDLO  
M=1:50

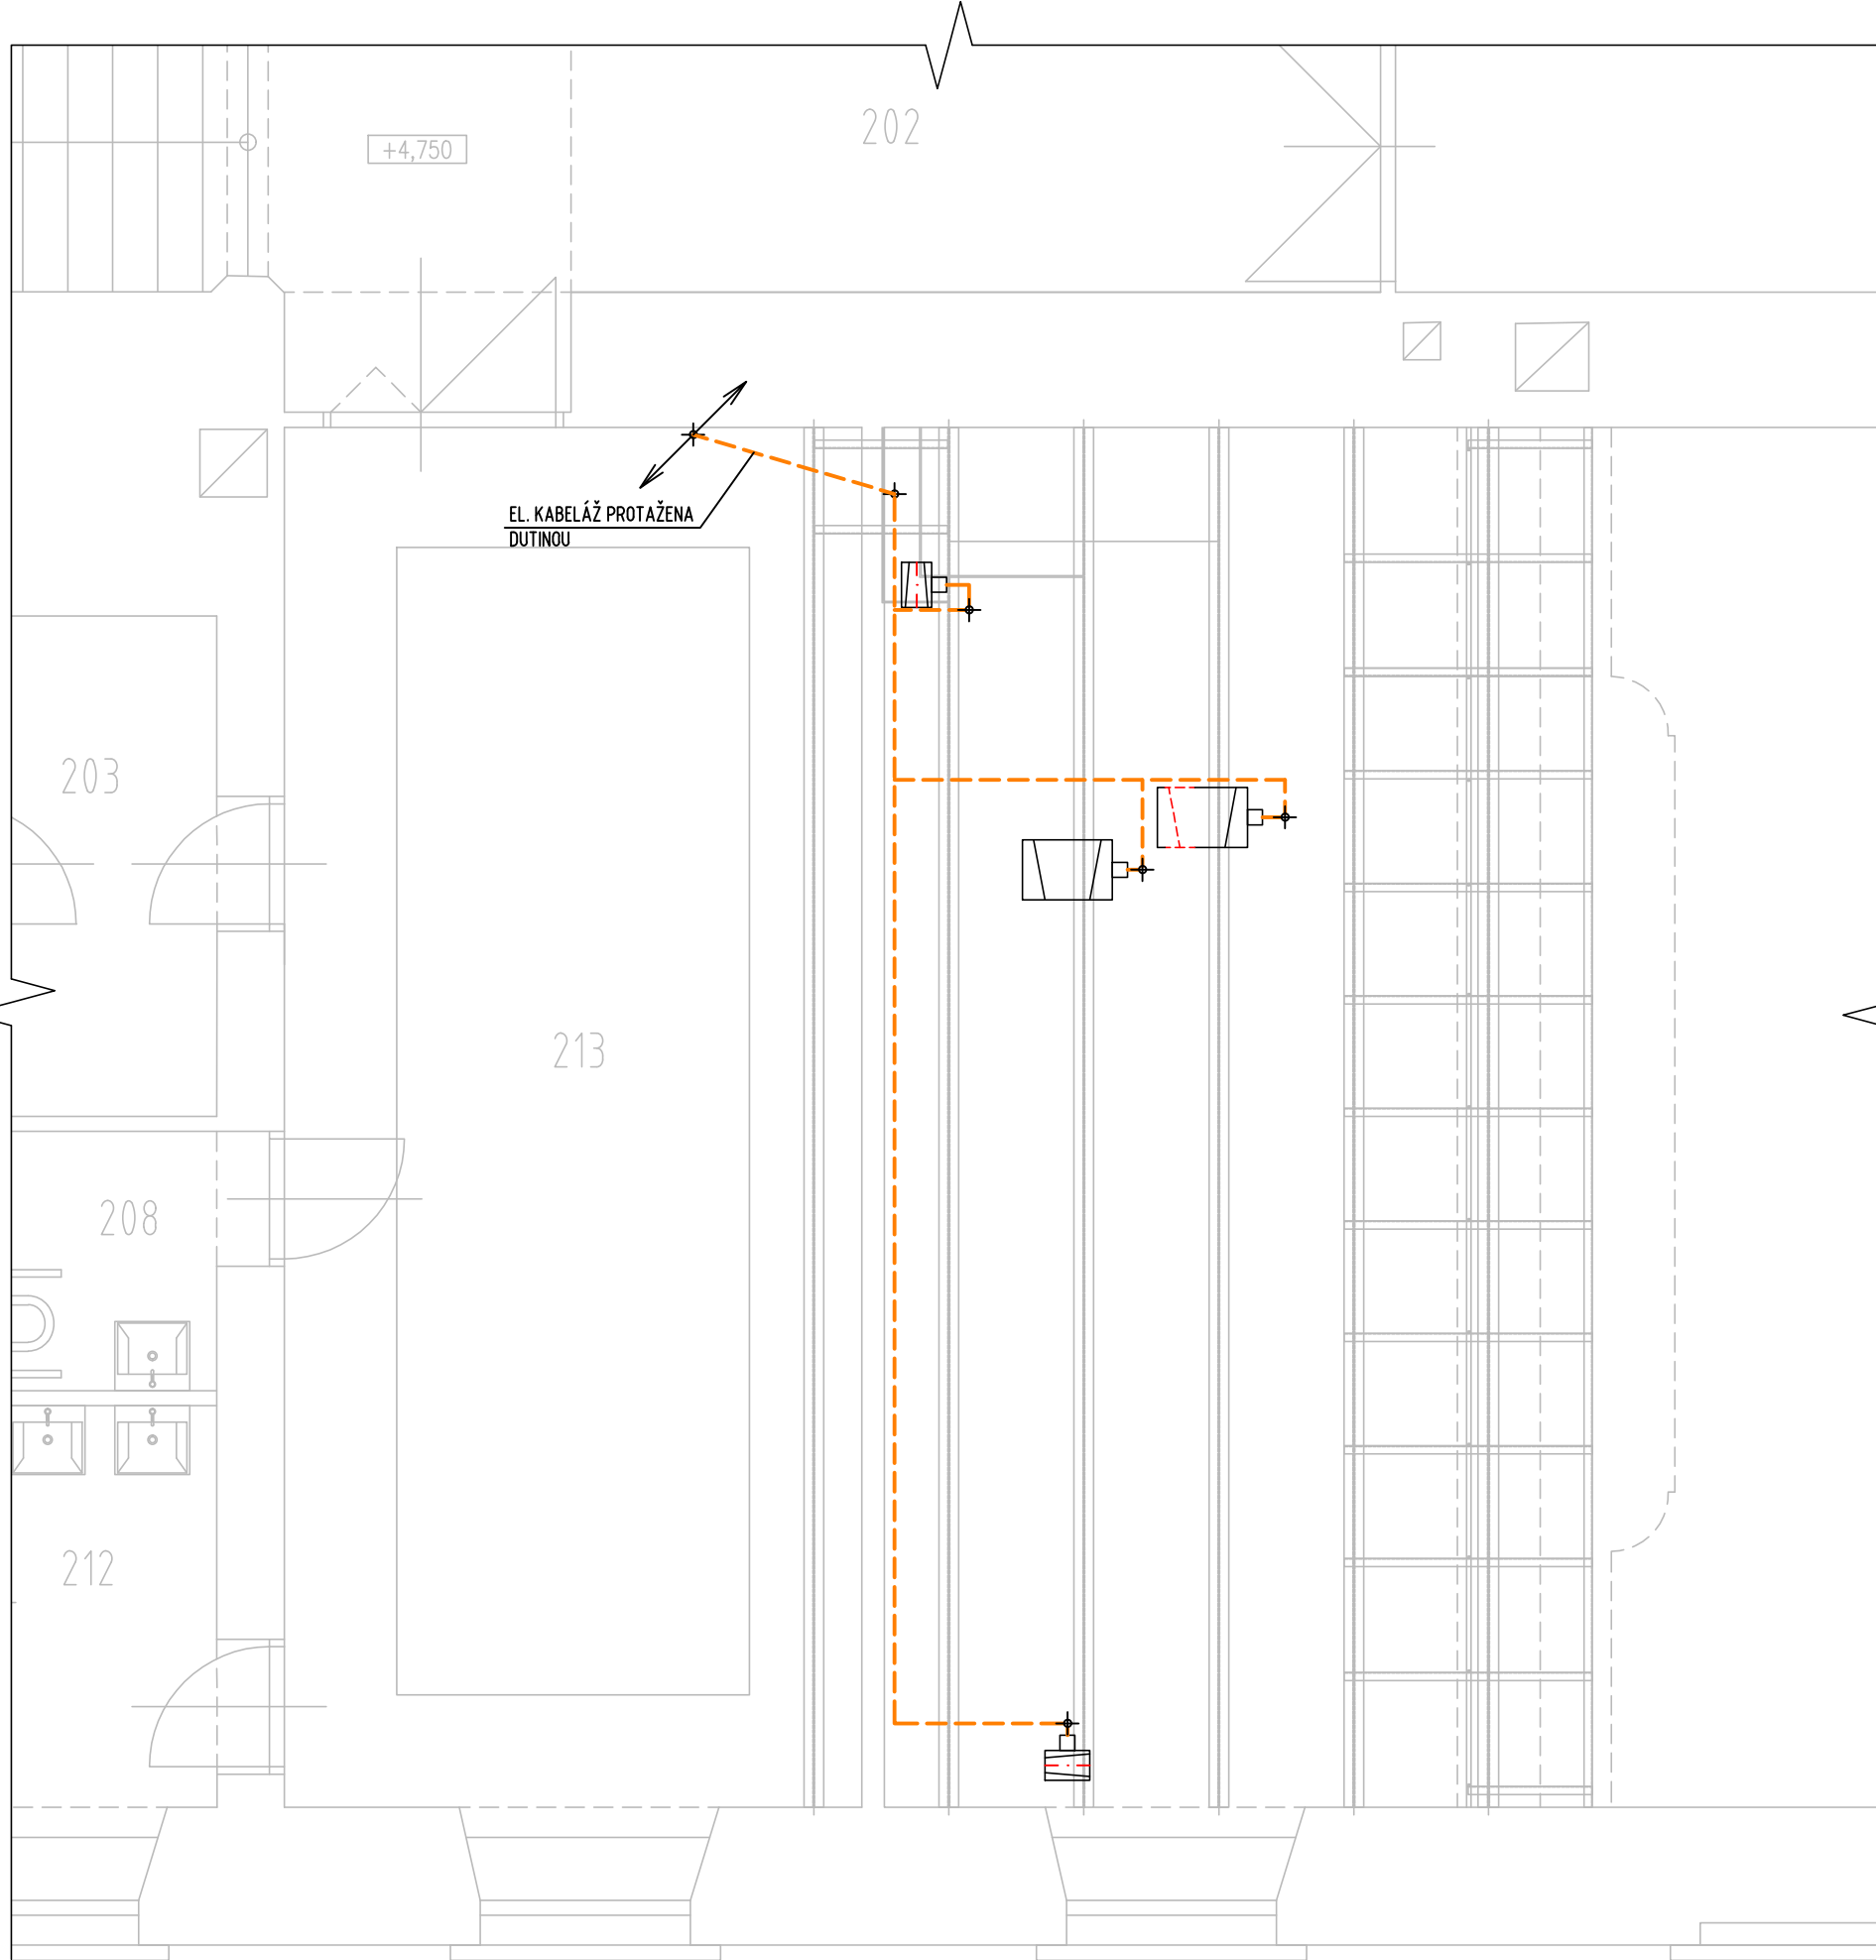


VÝŘEZ 2  
SEVERNÍ KŘÍDLO  
M=1:50



LEGENDA MÍSTNOSTÍ

| Č.M | NÁZEV                           |
|-----|---------------------------------|
| 201 | PROSTOR SCHODIŠTĚ               |
| 202 | CHODBA                          |
| 203 | ÚPRAVNA-ŽENY                    |
| 204 | PŘEDSÍN WC-ŽENY                 |
| 205 | WC-ŽENY                         |
| 206 | WC-ŽENY                         |
| 207 | WC-ŽENY                         |
| 208 | WC-OSOBY SE SNÍŽ. SCHOP. POHYBU |
| 209 | WC-MUŽI                         |
| 210 | WC-MUŽI                         |
| 211 | WC-MUŽI                         |
| 212 | PŘEDSÍN WC-MUŽI                 |
| 213 | KUŘÁRNA                         |
| 214 | HLEDIŠTĚ                        |
| 215 | JEVIŠTĚ                         |
| 216 | SKLAD                           |
| 217 | MANIPULACE                      |
| 218 | VÝTAH                           |
| 219 | WC-ÚČINKUJÍCÍ                   |
| 220 | PŘEDSÍN WC-ÚČINKUJÍCÍ           |
| 221 | UMÝVÁRNA-ÚČINKUJÍCÍ             |
| 222 | SPRCHA                          |
| 223 | SKLAD                           |
| 224 | PŘEDSÁLÍ                        |
| 225 | CHODBA                          |
| 226 | STROJOVNA VÝTAHU                |

VÝŘEZ 1  
ZÁPADNÍ KŘÍDLO  
M=1:50

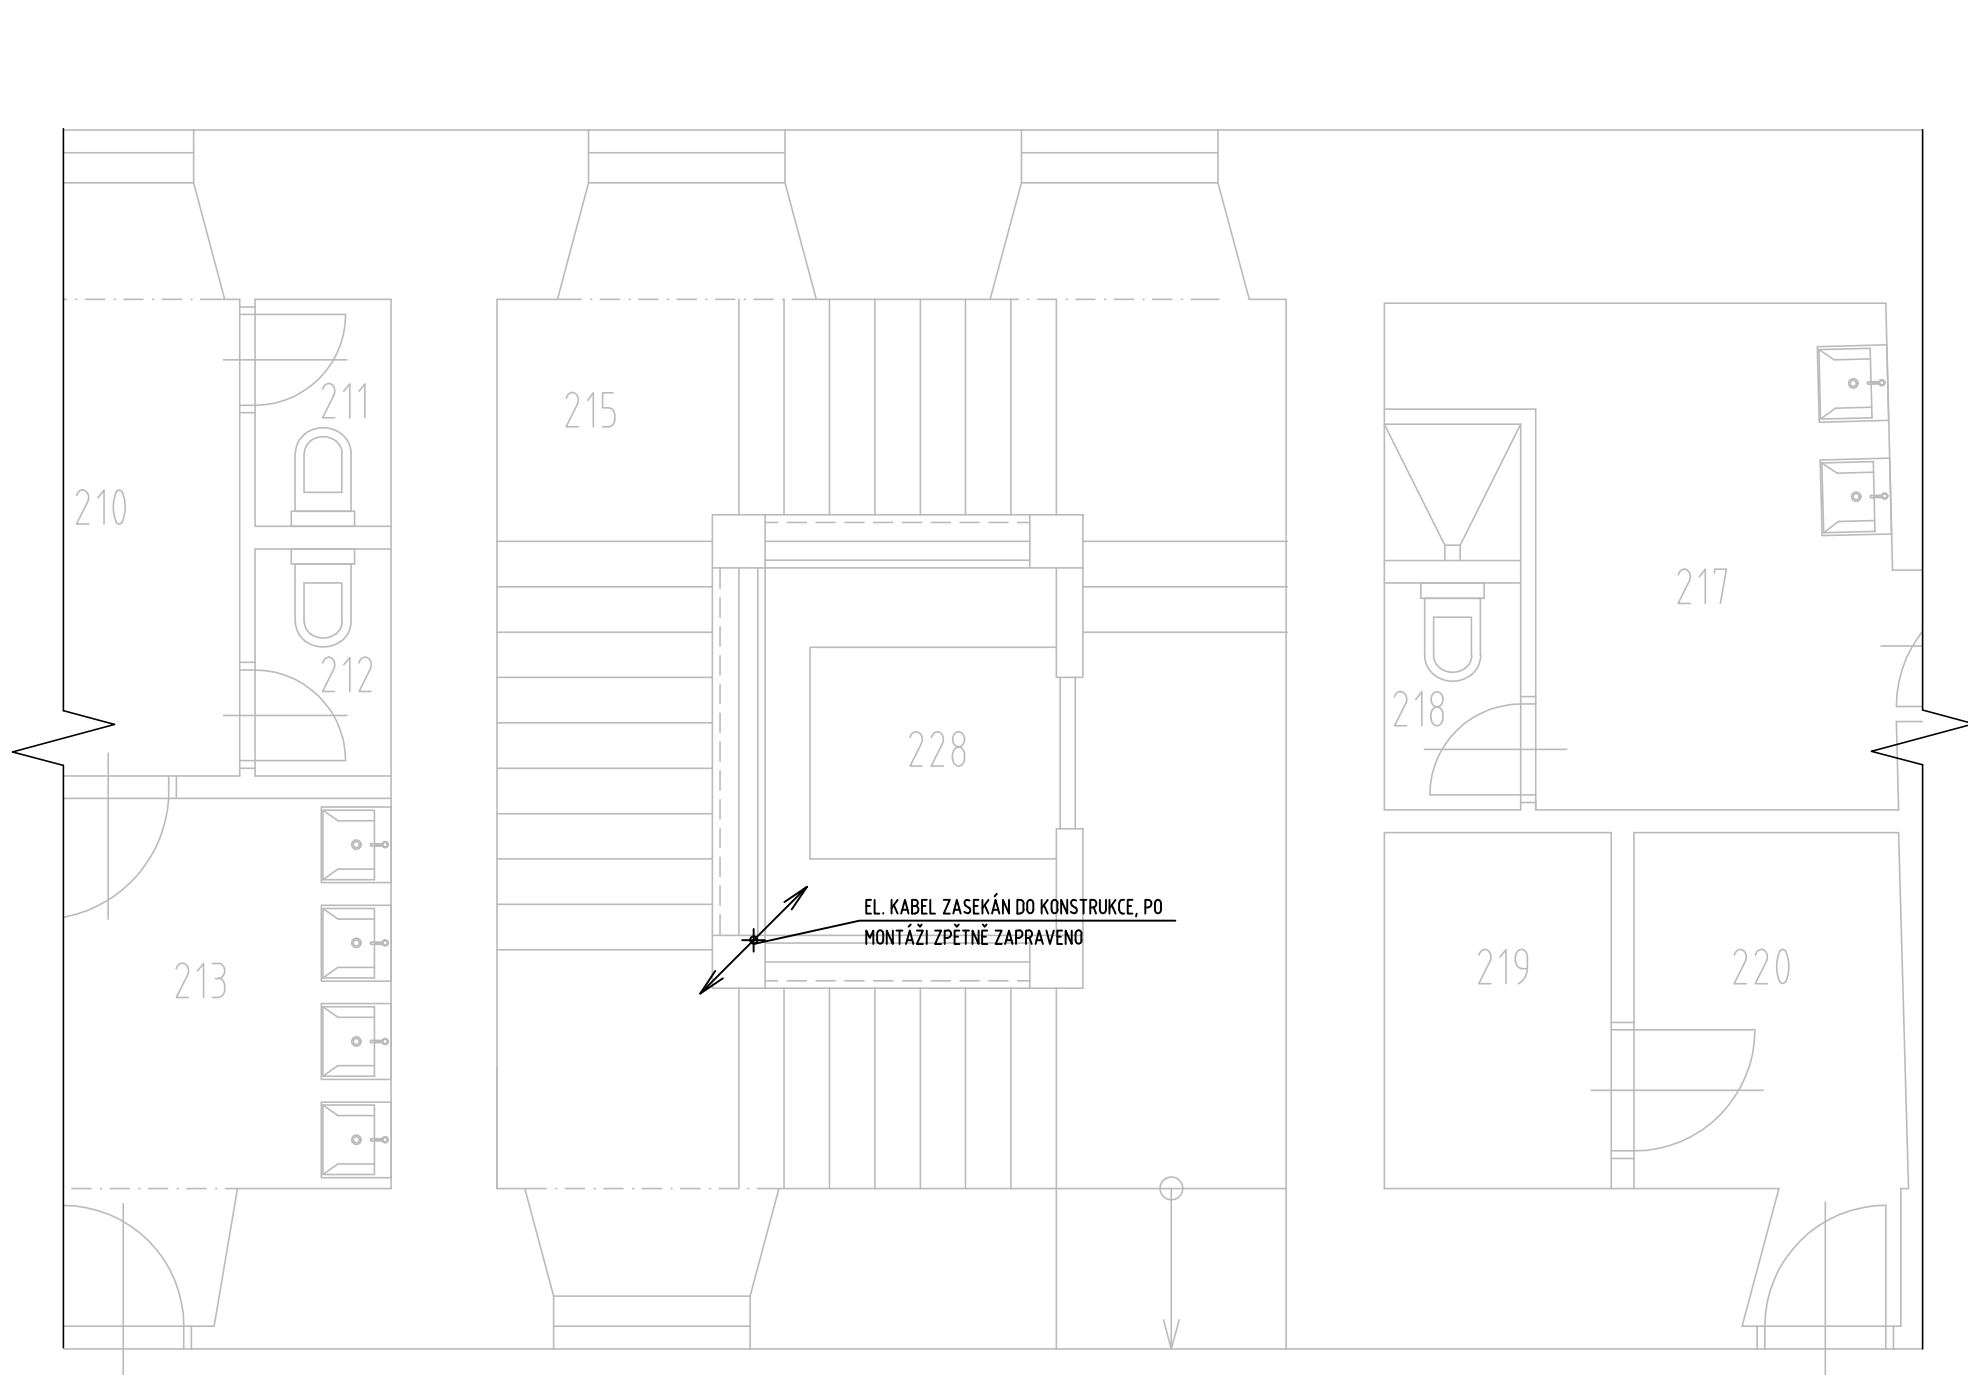


LEGENDA MÍSTNOSTÍ

| Č.M | NÁZEV                 |
|-----|-----------------------|
| 207 | ÚKLIDOVÁ MÍSTNOST     |
| 208 | WC ŽENY               |
| 209 | WC ŽENY               |
| 210 | CHODBA                |
| 211 | WC ŽENY               |
| 212 | WC ŽENY               |
| 213 | PŘEDSÍN WC ŽENY       |
| 214 | CHODBA                |
| 215 | SCHODIŠTĚ             |
| 216 | CHODBA                |
| 217 | UMÝVÁRNA ÚČINKUJÍCÍCH |
| 218 | WC ÚČINKUJÍCÍCH       |
| 219 | STROJOVNA VÝTAHU      |
| 220 | ÚKLIDOVÁ KOMORA       |
| 221 | ŠATNA ÚČINKUJÍCÍCH    |
| 222 | ŠATNA ÚČINKUJÍCÍCH    |
| 223 | PŘÍPRAVA              |
| 224 | PŘEDSÍN WC            |
| 225 | WC                    |
| 226 | PŘEDSÍN WC            |
| 227 | WC                    |
| 228 | OSOBNÍ VÝTAH          |

LEGENDA POTRUBÍ

|  |                              |
|--|------------------------------|
|  | NAPÁJECÍ KABEL               |
|  | ŘÍDÍCÍ KABEL                 |
|  | POPIS                        |
|  | EL. ZAŘÍZENÍ                 |
|  | STOUPAJÍCÍ/KLESAJÍCÍ KABELÁŽ |

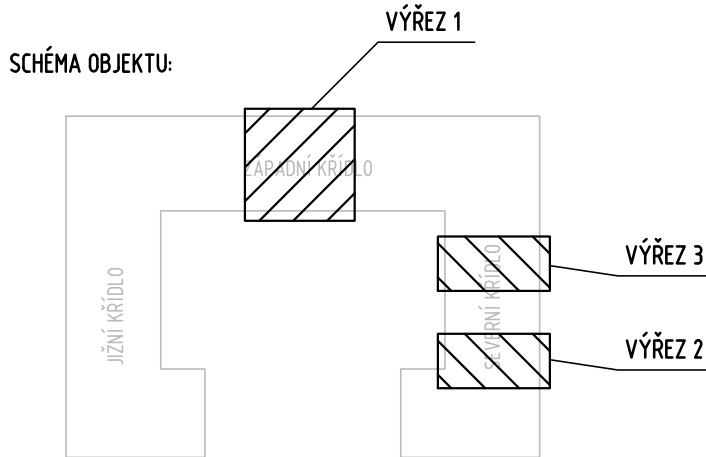

PRODIG - TCV s.r.o.; 756 21 Ratibor 352; tel.: 734573672; www.prodig.eu

|                      |  |                                                                                    |  |            |  |   |  |               |  |
|----------------------|--|------------------------------------------------------------------------------------|--|------------|--|---|--|---------------|--|
| HIP                  |  | VYPRACOVAL                                                                         |  | KRESLIL    |  |  <b>PRODIG - T C V</b><br>VYTÁPĚNÍ-CHLAZENÍ-VZDUCHOTECHNIKA<br><a href="http://www.prodig.eu">www.prodig.eu</a> |  |               |  |
| Ing. Ondřej Malovaný |  | Vít Šlerka                                                                         |  | Vít Šlerka |  |   |  |               |  |
|                      |  |                                                                                    |  |            |  |   |  |               |  |
| INVESTOR:            |  | Město Valašské Meziříčí, Náměstí 7/5, 757 01 Valašské Meziříčí 1                   |  |            |  |   |  |               |  |
| MÍSTO STAVBY:        |  | Zámek Žerotínů, Komenského 1, 75701 Valašské Meziříčí                              |  |            |  |   |  |               |  |
| AKCE:                |  | ZAJIŠTĚNÍ MIKROKLIMATU PRO SPOLEČENSKÝ SÁL<br>ZÁMKU ŽEROTÍNŮ VE VALAŠSKÉM MEZIRÍČÍ |  |            |  | DATUM:   |  | 11/2021       |  |
|                      |  |                                                                                    |  |            |  | FORMÁT:   |  | 5 A4          |  |
| PROFES:              |  | D.1.4 SILNOPROUD A MĚŘENÍ A REGULACE                                               |  |            |  | ZAK. Č.:   |  |               |  |
|                      |  |                                                                                    |  |            |  | STUPĚŇ:   |  | DPS           |  |
| NÁZEV VÝKRESU:       |  |                                                                                    |  |            |  | VÝTISK Č.:   |  |               |  |
|                      |  |                                                                                    |  |            |  | MĚŘITKO:   |  | ČÍSLO VÝKRESU |  |
|                      |  | PŮDORYS 2NP                                                                        |  |            |  | 1:50   |  | 03            |  |