



PŘÍČNÉ ŘEZY


KM 0.004

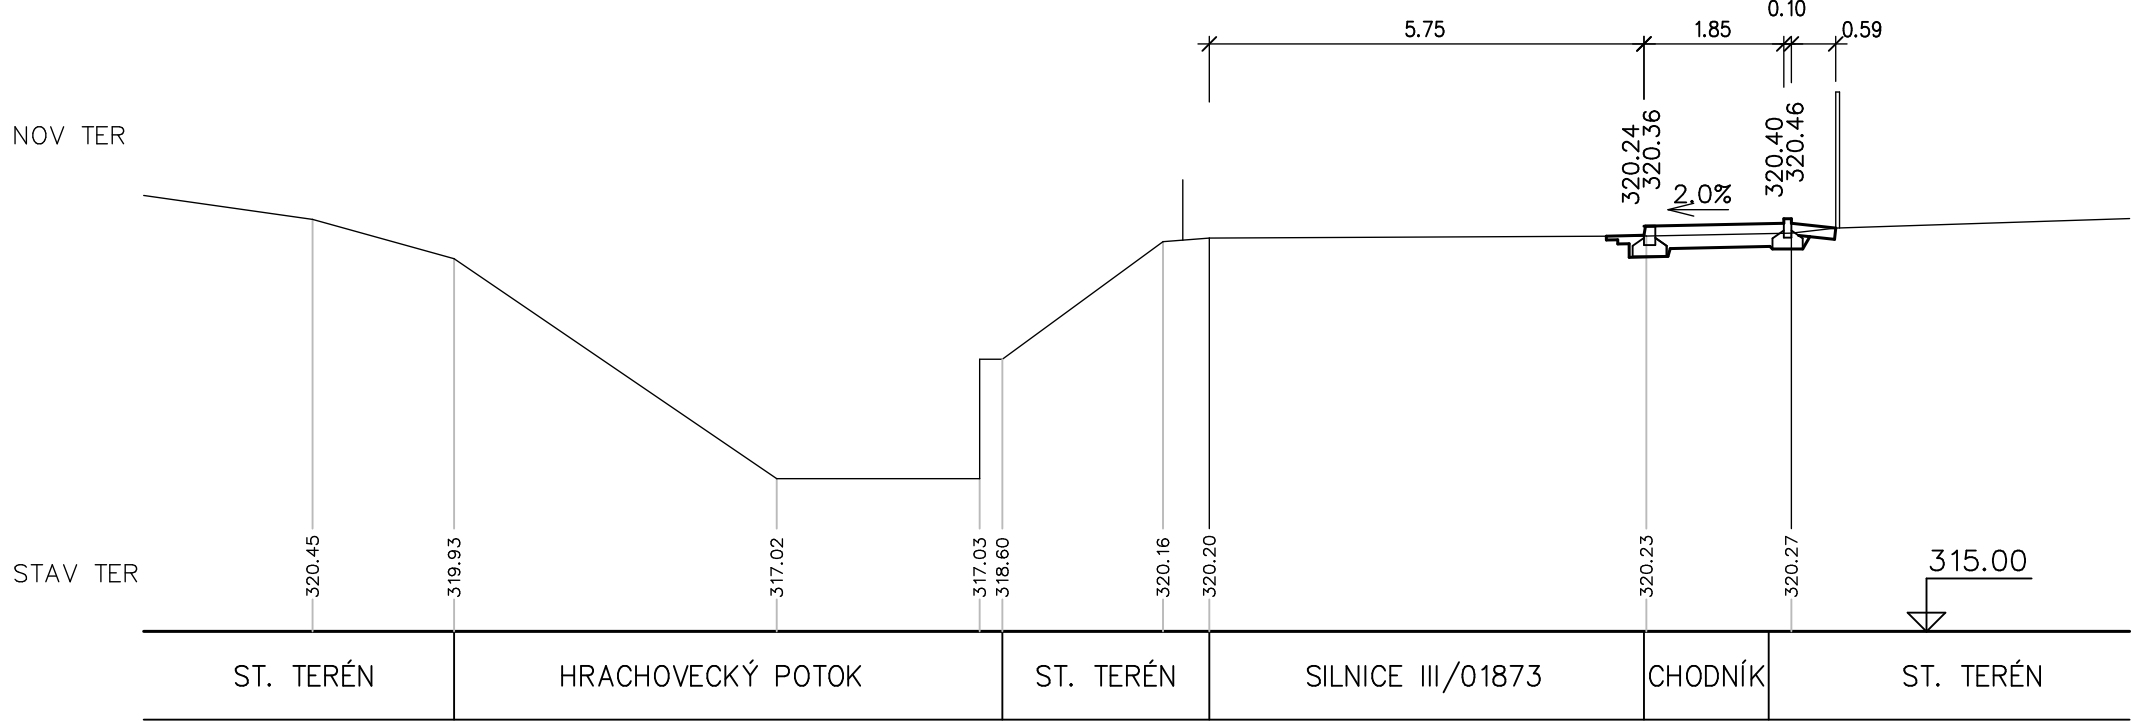


KM 0.020

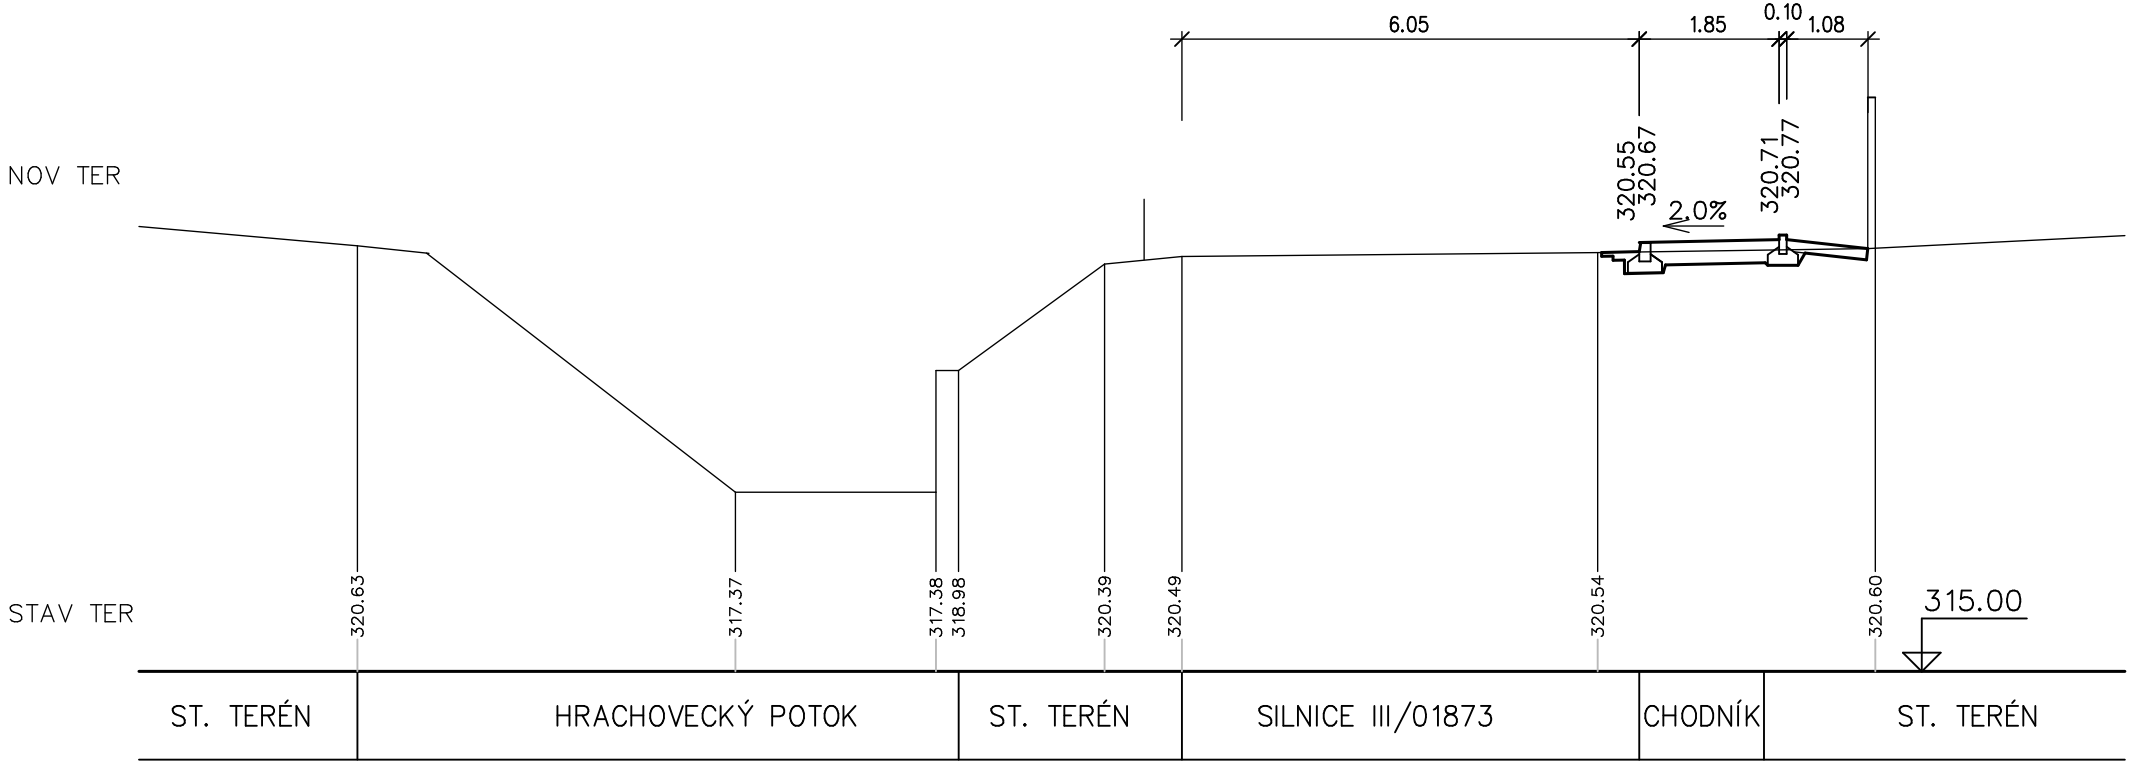


KM 0.040

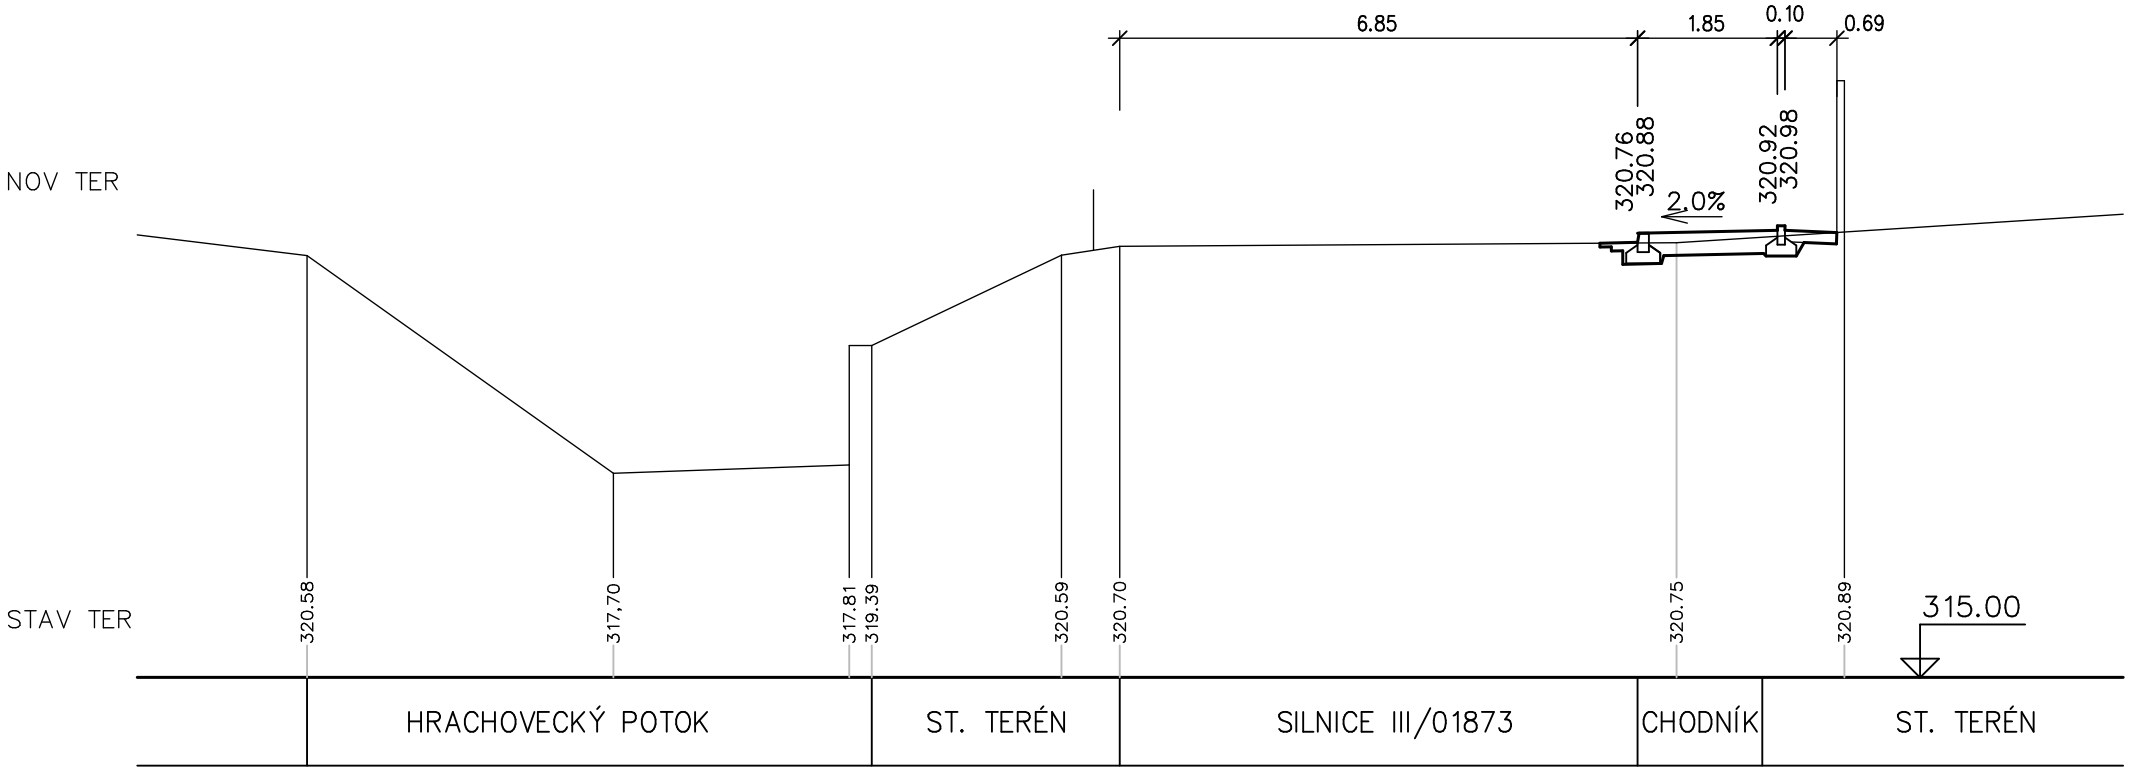


KM 0.053

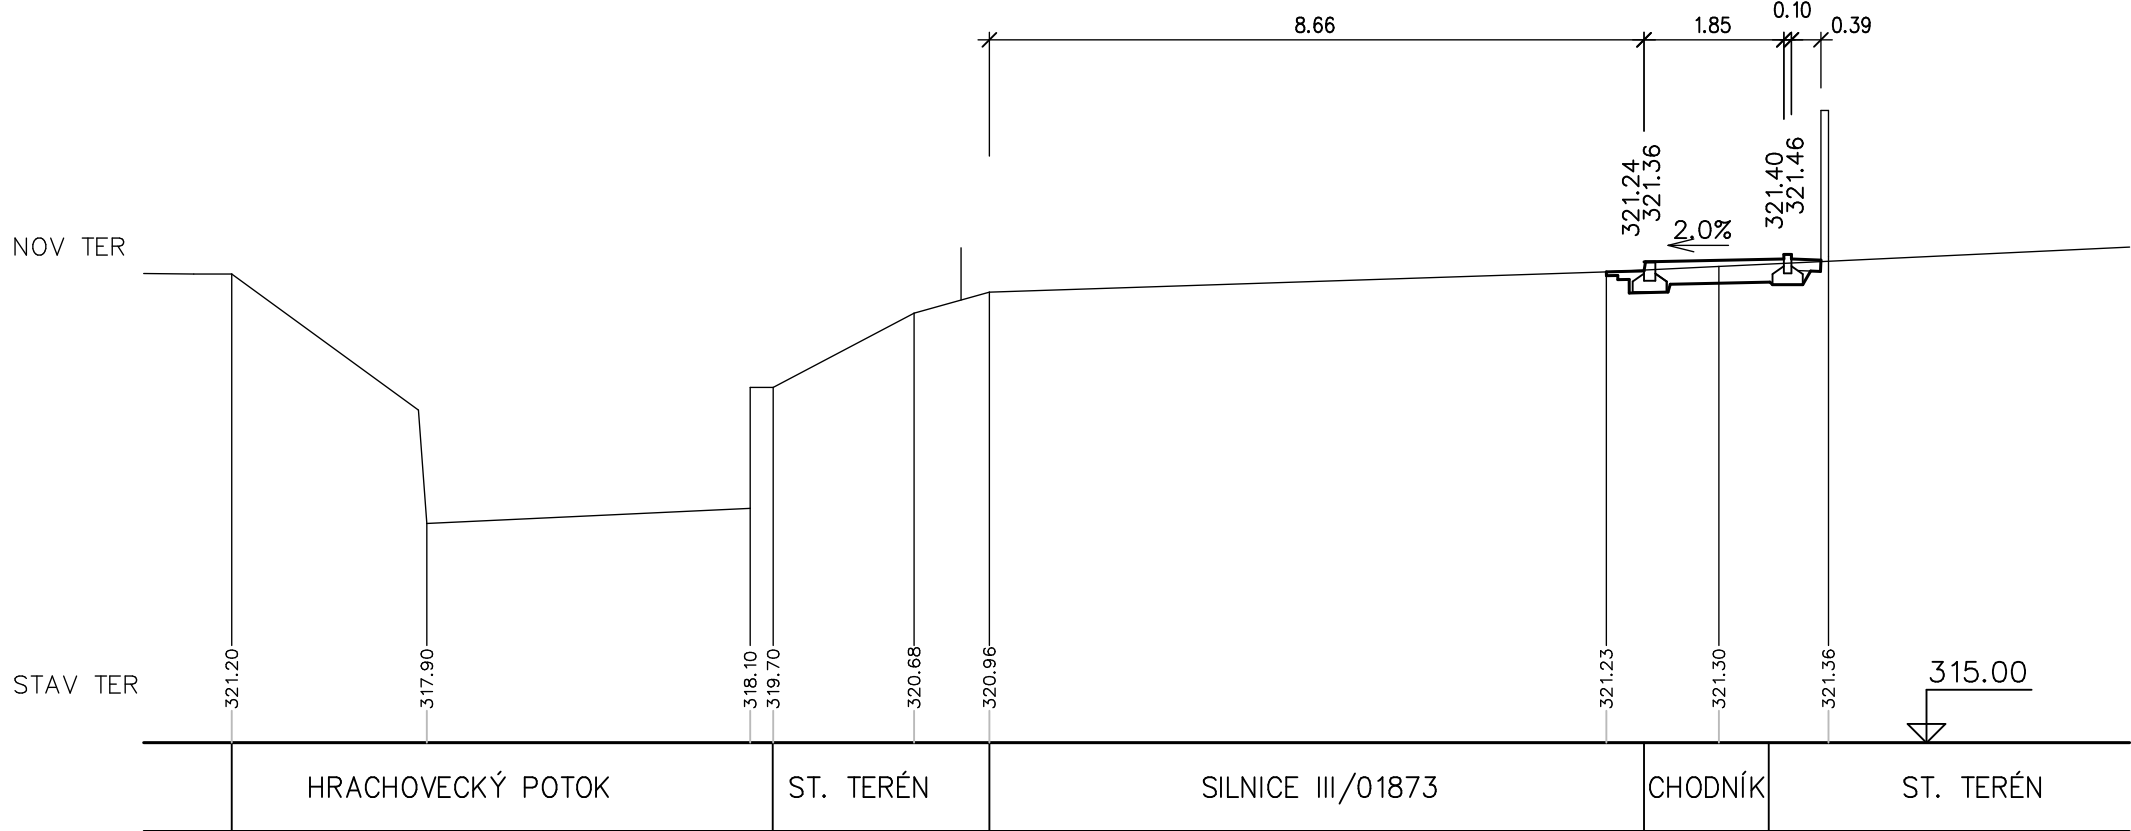

KM 0.065

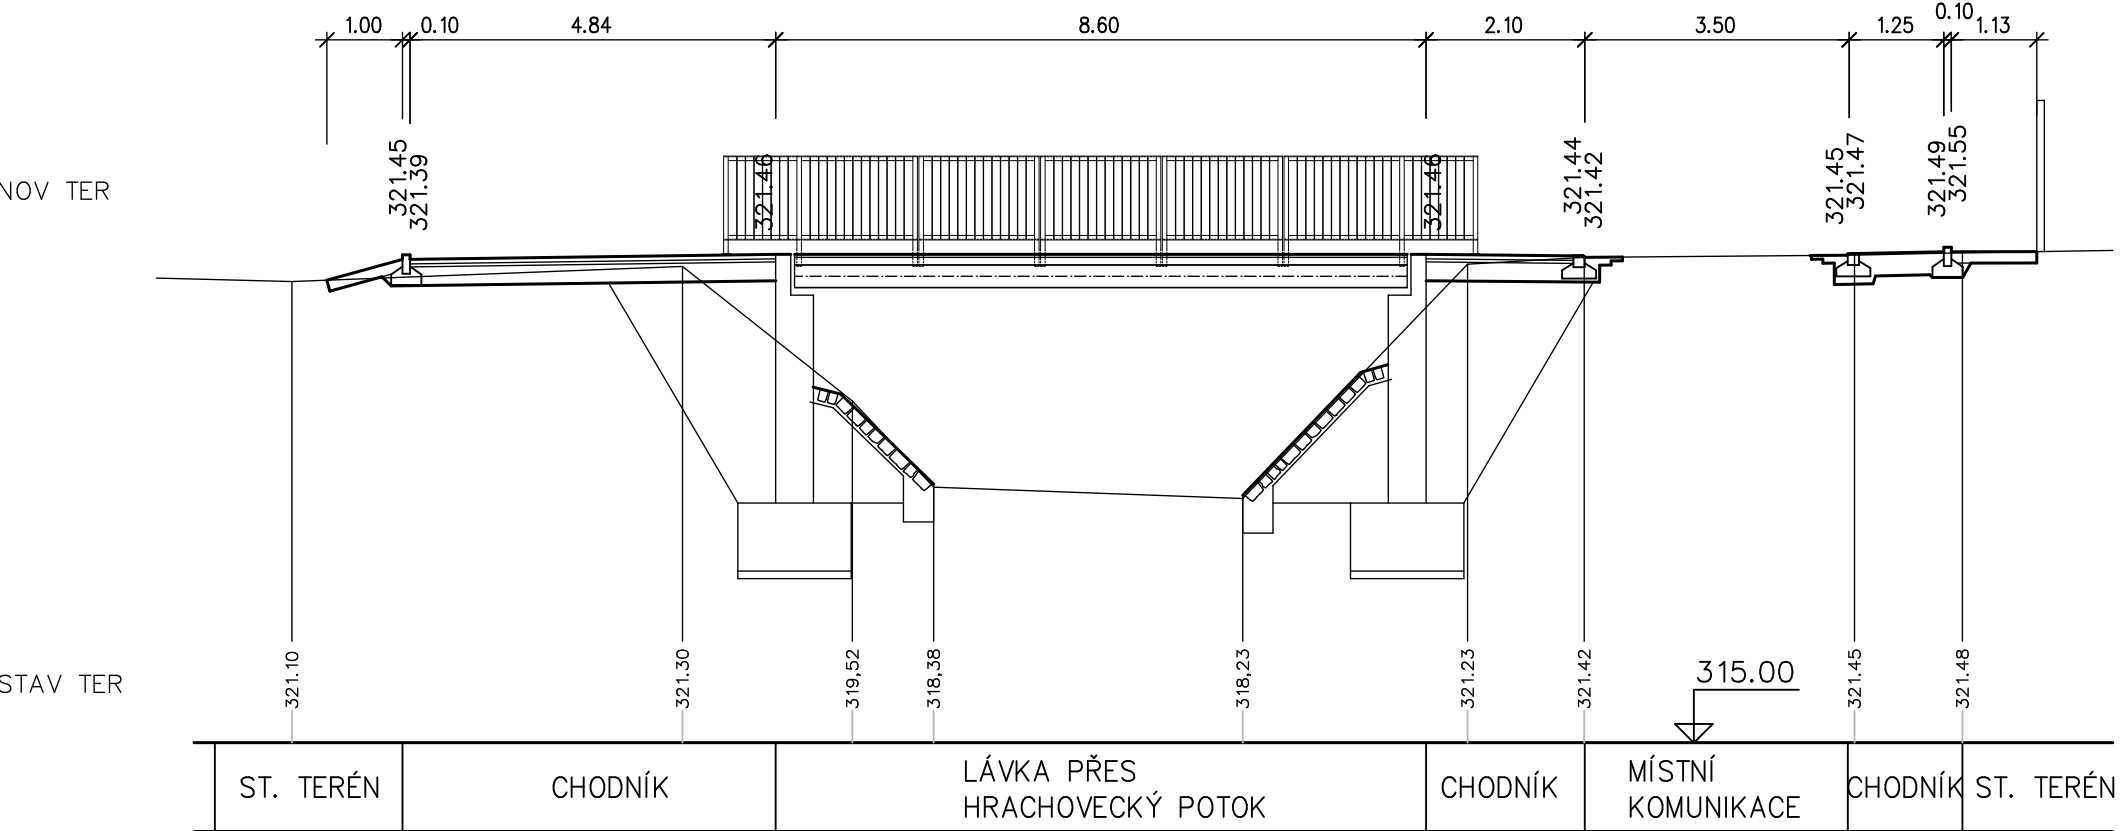

VYPRACOVAL : <i>Ševčík</i> ŠEVEČEK PETR	ZODP./PROJEKTOVAL: <i>Ing. Zadraba</i> ING. ZADRAPA LEOS	AUTORIZOVAL : ING. JAROMÍR DYBAL	 Hranická 271, 75701 Valašské Meziříčí www.izprojekt.cz izprojekt@izprojekt.cz IČO: 06765734 DIČ: CZ06765734 IZ - PROJEKT plus s.r.o.
INVESTOR ADRESA	MĚSTO VALAŠSKÉ MEZÍŘÍČÍ NÁMĚSTÍ 7/S, VALAŠSKÉ MEZÍŘÍČÍ 75701		
Propojovací chodník Hrachovec, Valašské Meziříčí			STUPEŇ DPS
			DATUM 12/2021
			ZAKÁZKA 2021_26
D	DOKUMENTACE OBJEKTŮ A TECHNICKÝCH A TECHNOL. ZAŘÍZENÍ		Číslo výřezu
100	OBJEKTY POZEMNÍCH KOMUNIKACÍ		
101	SO 101 CHODNÍK		
-04-	PŘÍČNÉ ŘEZY	M 1:100	