



PODÉLNÝ ŘEZ

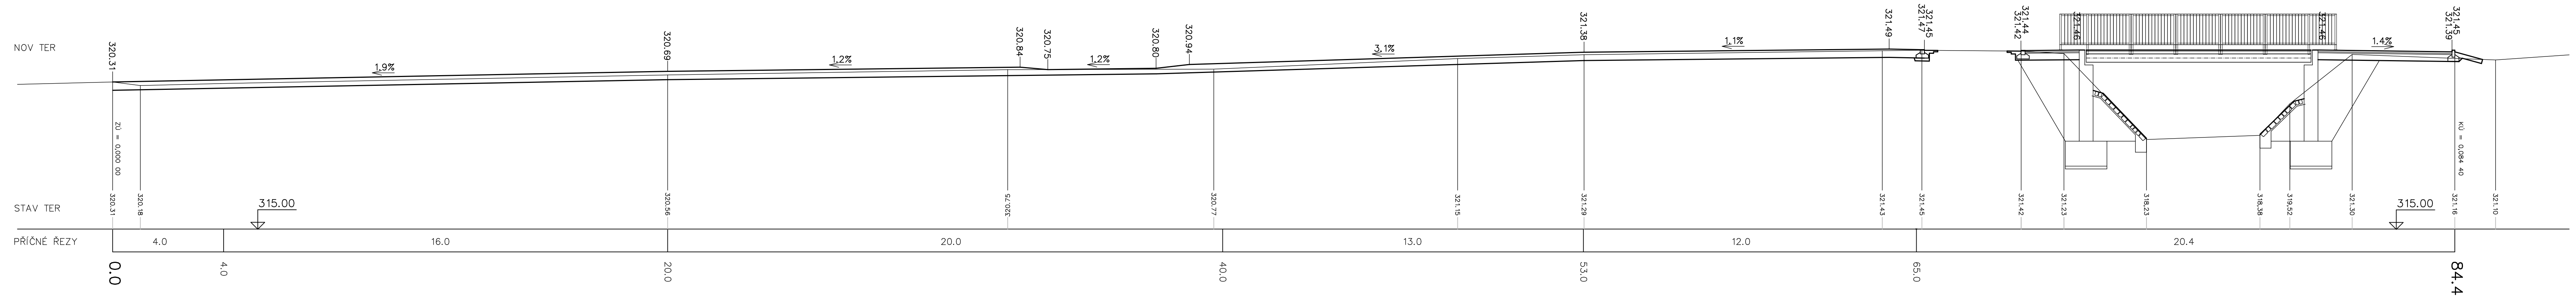

VYPRACOVAL : <i>Sevěček</i>		ZODP. / PROJEKTANT : <i>Sevěček</i>		AUTORIZOVAL : <i>Sevěček</i>		 Hranická 274, 27101 Valašské Meziříčí www.lzprojekt.cz lzprojekt@lzprojekt.cz IČO: 06765734 DIČ: CZ06765734 LZ - PROJEKT plus s.r.o.	
ŠEVEČEK PETR		ING. ZADRAPA LEOS		ING. JAROMÍR DYBAL			
INVESTOR ADRESA		MĚSTO VALAŠSKÉ MEZIRÍČÍ NÁMĚSTÍ 7/5, VALAŠSKÉ MEZIRÍČÍ 75701					
Propojovací chodník Hrachovec, Valašské Meziříčí						STUPEŇ	DPS
						DATUM	12/2022
						ZAKÁZKA	2021_26
D	DOKUMENTACE OBJEKTŮ A TECHNICKÝCH A TECHNOL. ZAŘÍZENÍ						
100	OBJEKTY POZEMNÍCH KOMUNIKACÍ					ČÍSLO VÝKRESU	
101	SO 101 CHODNÍK						
-05-	PODÉLNÝ ŘEZ					M 1 : 100	