




DETAIL OSAZENÍ SILNIČNÍHO OBRUBNÍKU
V NÁVAZNOSTI NA CHODNÍK A KOMUNIKACI

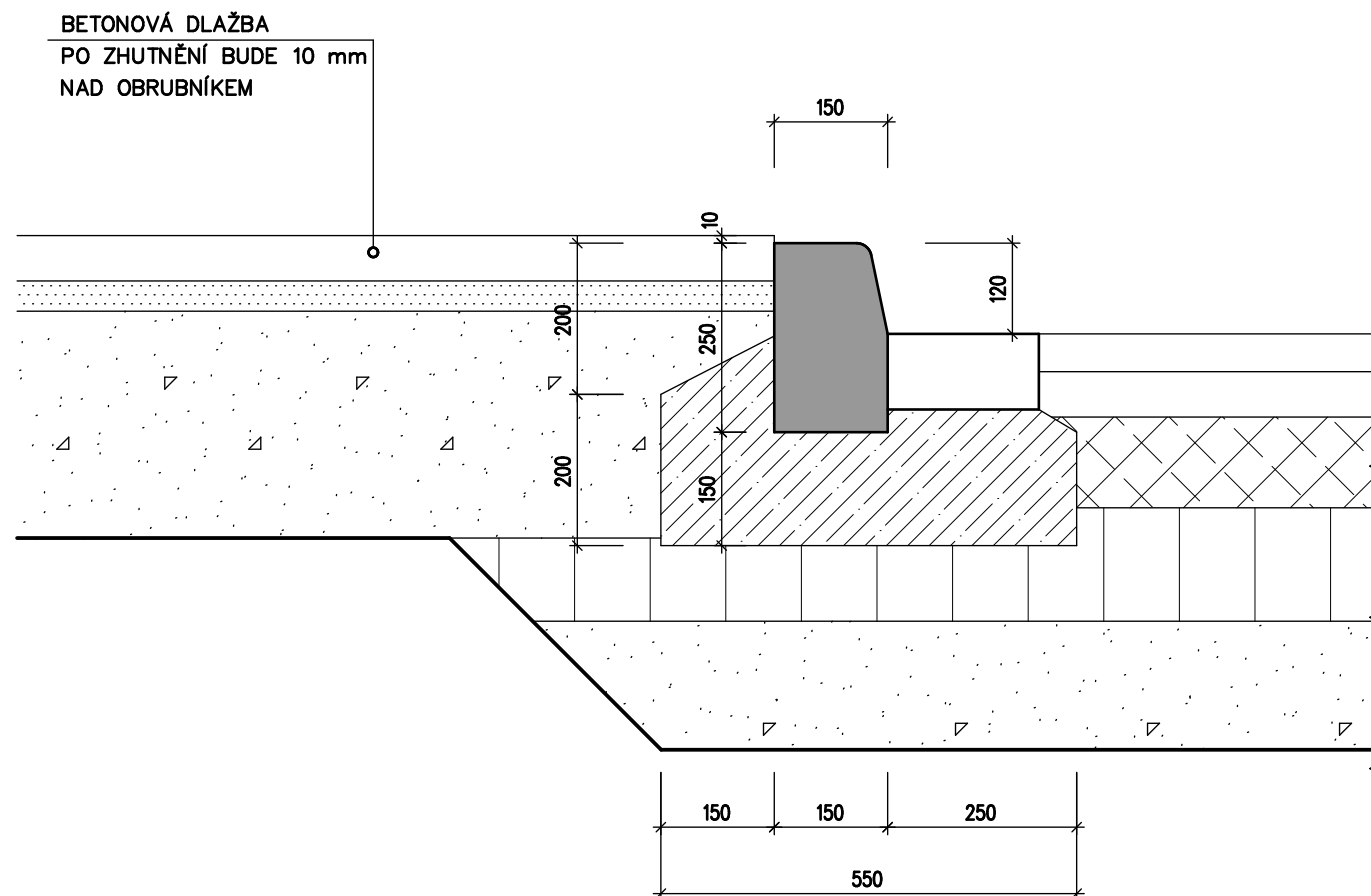

DETAIL OSAZENÍ SNÍŽENÉHO OBRUBNÍKU
V NÁVAZNOSTI NA CHODNÍK A KOMUNIKACI

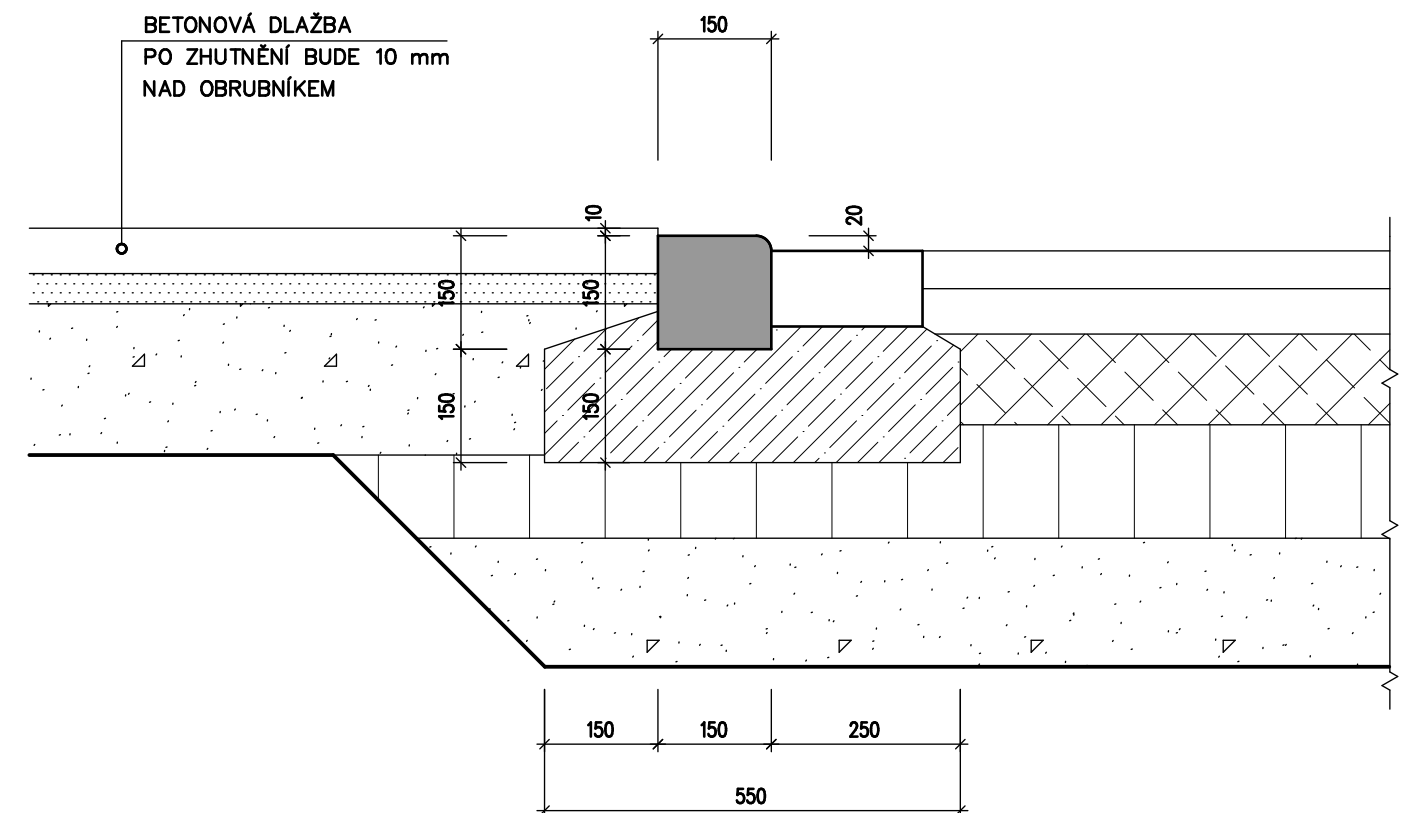

DETAIL OSAZENÍ CHODNÍKOVÉHO
OBRUBNÍKU 60 mm NAD ÚROVEŇ DLAŽBY
(VODICÍ LINIE)

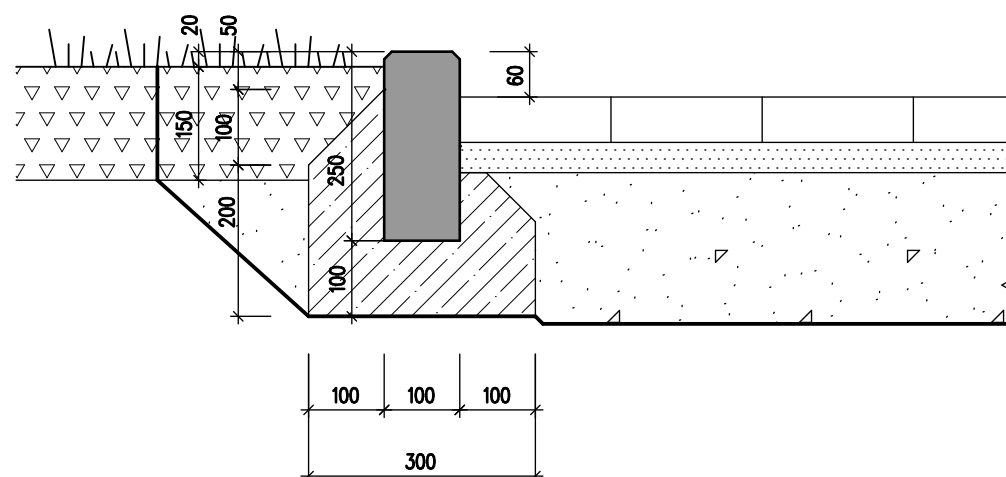




SPECIFIKACE BETONU

BETON DLE ČSN EN 206-1 Změna Z3

Beton lože pro chodníkové obrubníky : C25/30 – XF1 – Dmax 8mm – F1

Beton lože pro silniční obrubníky a přídlažby : C35/45 – XF4 – Dmax 8 – F1

VYPRACOVAL :  ŠEVEČEK PETR		ZODP. / PROJEKTANT:  ING. ZÁDRAPA LEOŠ		AUTORIZOVAL : ING. JAROMÍR DYBAL		 <div>Hranická 271, 75701 Valašské Meziříčí www.lzprojekt.cz lzprojekt@lzprojekt.cz IČO: 06765734 DIČ: CZ06765734 LZ - PROJEKT plus s.r.o.</div>	
INVESTOR ADRESA		MĚSTO VALAŠSKÉ MEZÍŘÍČÍ NÁMĚSTÍ 7/5, VALAŠSKÉ MEZÍŘÍČÍ 75701					
Propojovací chodník Hrachovec, Valašské Meziříčí						STUPEŇ	DPS
						DATUM	12/2022
						ZAKÁZKA	2021_26
D	DOKUMENTACE OBJEKTŮ A TECHNICKÝCH ZAŘÍZENÍ					ČÍSLO VÝTISKU	
100	OBJEKTY POZEMNÍCH KOMUNIKACÍ						
101	SO 101 CHODNÍK						
-07-	DETAILY OSAZENÍ OBRUBNÍKŮ				M 1: 10		