


PŮDORYS OPĚRY, ZÁKLADU, M 1:50

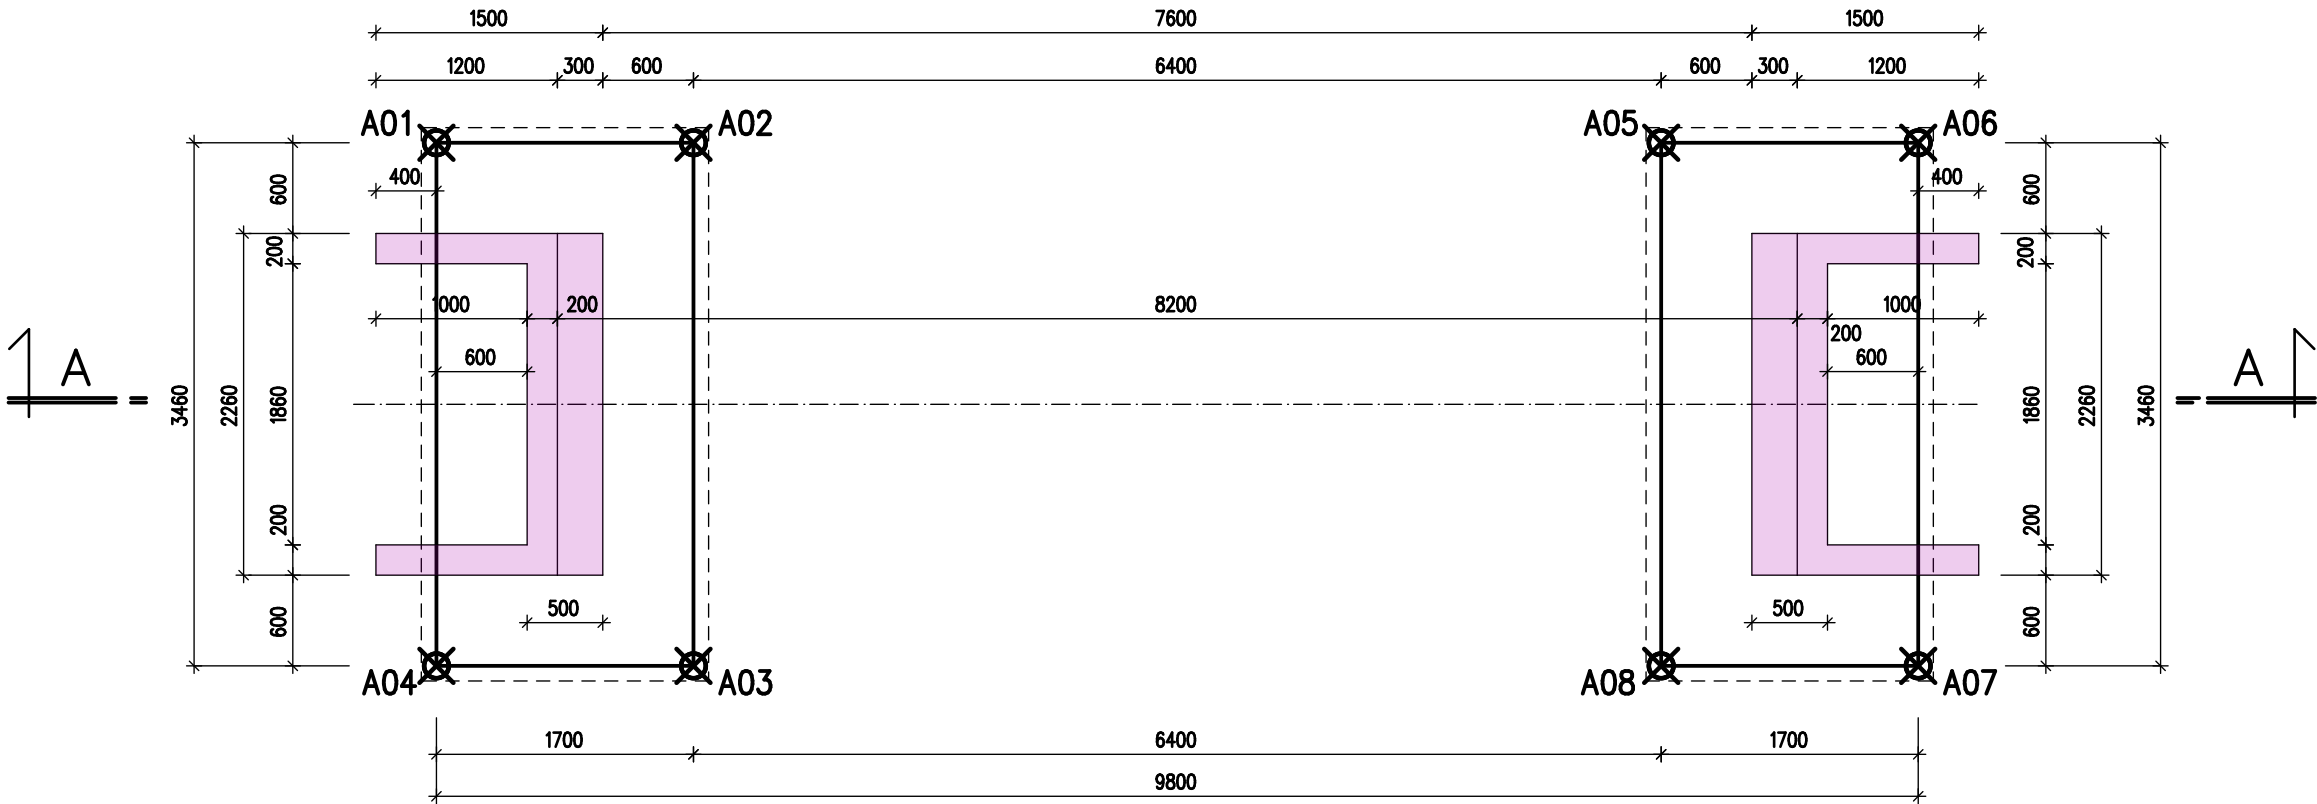

SOUŘADNICE VYTÝČOVACÍCH BODŮ


SOUŘADNÝ SYSTÉM : JTSK

BOD	SOUŘADNICE "Y"	SOUŘADNICE "X"	Poznámka
-----	----------------	----------------	----------

VYTÝČOVACÍ BODY ZÁKLADU OPĚRY

A01	494492,022	1140956,640	
A02	494490,347	1140956,932	
A03	494490,941	1140960,341	
A04	494492,616	1140960,049	
A05	494484,042	1140958,030	
A06	494482,367	1140958,322	
A07	494482,961	1140961,731	
A08	494484,636	1140961,439	

REZ A–A, M 1:50

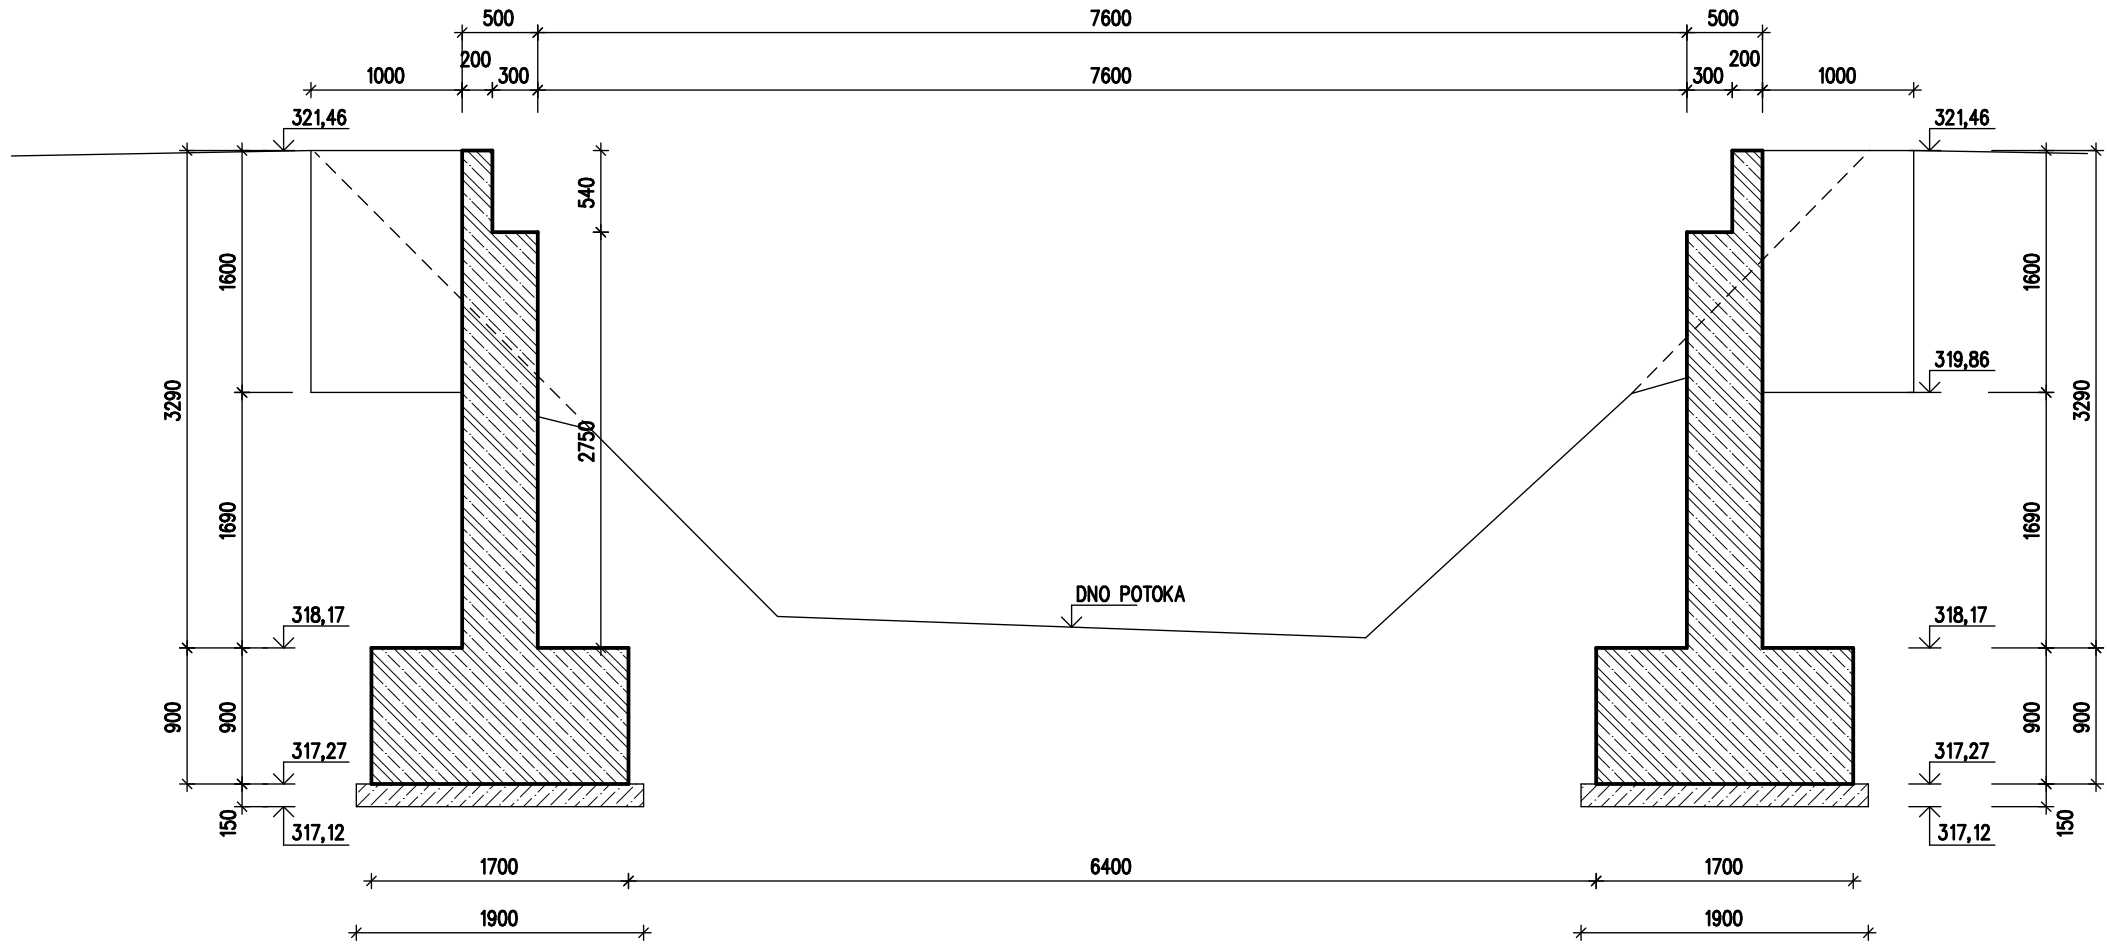

LEGENDA HMOT

- MOSTNÍ OPĚRY – ŽELEZOBETON C30/37, XC4, XD3, XF4, XA1  
LÍCOVOU STRANU OPATŘIT OCHR.NÁTĚREM PROTI SOLÍM A CHLORIDŮM  
RUB OPATŘIT 2x PENETRAČNÍM A 2x ASFALTOVÝM NÁTĚREM
- OPĚRY Z POHLEDOVÉHO ŽELEZOBETONU
- PODKLADNÍ BETON C16/20
- XX VYTÝČOVACÍ BOD ZÁKLADU

VYPRACOVAL : ŠEVEČEK PETR	ZODP./PROJEKTANT: ING. ZÁDRAPA LEOŠ	AUTORIZOVAL : ING. JAROMÍR DYBAL	 Hranická 271, 75701 Valašské Meziříčí www.lzprojekt.cz lzprojekt@lzprojekt.cz IČO: 06765734 DIČ: CZ06765734 <b>LZ - PROJEKT plus s.r.o.</b>
INVESTOR ADRESA	MĚSTO VALAŠSKÉ MEZIRÍČÍ NÁMĚSTÍ 7/5, VALAŠSKÉ MEZIRÍČÍ 75701		
Propojovací chodník Hrachovec, Valašské Meziříčí		STUPEŇ DPS	
		DATUM 12/2022	
		ZAKÁZKA 2021_26	
D	DOKUMENTACE OBJEKTŮ A TECHNICKÝCH A TECHNOL. ZAŘÍZENÍ		
200	MOSTNÍ OBJEKTY A ZDI		
201	SO 201 LÁVKA		
–03– ZÁKLADY A MOSTNÍ OPĚRY			M 1:50