



MĚSTSKÝ ÚŘAD VALAŠSKÉ MEZIŘÍČÍ

Soudní 1221 • 757 01 Valašské Meziříčí
www.valasskemezirici.cz

ODBOR ÚZEMNÍHO PLÁNOVÁNÍ
A STAVEBNÍHO ŘÁDU

Město Valašské Meziříčí, Náměstí 7, 757 01 Valašské
Meziříčí, zastoupené MěÚ VM, odborem komunálních
služeb

Zašovská č.p. 784
757 01 Valašské Meziříčí 1

Váš dopis značky / ze dne

6.4.2022

naše značka

sp. zn.: SŘ/095233/2022/No
č. j.: MeUVM 129724/2022

vyřizuje / linka

oprávněná úřední osoba
Ing. Branislava Nováková / 571 674 266

ve Valašském Meziříčí

3.6.2022

Toto rozhodnutí nabylo právní moci

dne: 28.6.2022

podpis:

ROZHODNUTÍ SPOLEČNÉ POVOLENÍ

Městský úřad Valašské Meziříčí, odbor územního plánování a stavebního řádu (dále jen "stavební úřad"), jako silniční správní úřad příslušný podle § 40 odst. 4 písm. a) zákona č. 13/1997 Sb., o pozemních komunikacích, ve znění pozdějších předpisů (dále jen "zákon o pozemních komunikacích") a speciální stavební úřad příslušný podle § 16 odst. 1 a § 40 odst. 4 písm. a) zákona o pozemních komunikacích, a § 15 odst. 1 zákona č. 183/2006 Sb., o územním plánování a stavebním řádu (stavební zákon), ve znění pozdějších předpisů (dále jen "stavební zákon"), ve společném územním a stavebním řízení (dále jen "společné řízení") posoudil podle § 94o stavebního zákona žádost o vydání společného povolení, kterou dne 6.4.2022 podal(a) **Město Valašské Meziříčí, Náměstí 7, 757 01 Valašské Meziříčí, zastoupené MěÚ VM, odborem komunálních služeb, IČO 00304387, Zašovská č.p. 784, 757 01 Valašské Meziříčí 1** (dále jen "žadatel"), a na základě tohoto posouzení rozhodl takto:

I. Schvaluje podle § 94p odst. 1 stavebního zákona a § 13a vyhlášky č. 503/2006 Sb., o podrobnější úpravě územního rozhodování, územního opatření a stavebního řádu, ve znění pozdějších předpisů **stavební záměr na stavbu:**

„Propojovací chodník Hrachovec, Valašské Meziříčí“

(dále jen "stavba") na pozemcích parc. č. 290/1 (ostatní plocha), parc. č. 290/2 (zastavěná plocha a nádvoří), parc. č. 297/2 (ostatní plocha), parc. č. 649/1 (vodní plocha), parc. č. 1106/1 (ostatní plocha), parc. č. 1206/1 (ostatní plocha), parc. č. 1208/1 (ostatní plocha), parc. č. 1208/4 (ostatní plocha) v katastrálním území Hrachovec.

Stavba obsahuje:

Stavba bude členěna na tyto stavební objekty:

SO 01 Chodník

SO 02 Lávka

Stavba řeší chodník a lávku pro pěší vybudovaný přes Hrachovecký potok a úpravy komunikace, který umožní bezpečný pohyb chodců v této části obce. Chodník je pozemní komunikace vyhrazená pro chodce. Automobilová a motocyklová doprava je z ní vyloučena.

Navržený chodník má průchozí šířku min. 1950 mm. Chodník bude s dlážděným povrchem z maloformátové dlažby. Obrubníky budou standardní betonové. Směrem ke komunikaci silniční, směrem od chodníku chodníkové (zvýšený tvořící vodící linii).

Celková zastavěná plocha 154 m².

SO 01 Chodník

Stavba se nachází ve Valašském Meziříčí místní část Hrachovec. Celková délka řešené trasy chodníku je 84,4m. Chodník se nachází podél silnice III/01873 cca v km 1,218 až 1,300 provozního staničení.

Chodník je levostranný ve směru staničení silnice III. třídy. Šířka stávající komunikace je cca 5,8 až 8,1m. Šířka nového chodníku bude 1,85m. Od stávající osy komunikace III. třídy bude chodník 3,0m. Stavba řeší nový chodník, který umožní bezpečný pohyb chodců v této části obce podél silnice III.třídy.

V trase chodníku jsou sjezdy k přilehlým pozemkům, které jsou stavbou respektovány. Je navrženo plně bezbariérové napojení chodníku na přilehlé komunikace a plochy.

V trase chodníku se nenachází žádné osamělé překážky (sloupy, dopravní značení).

Stavbou se zasahuje do soukromých pozemků, neboť šířkové parametry prostoru neumožňují jiné uspořádání.

Chodníky jsou navrženy jako bezbariérové s úpravou pro nevidomé s varovným a signálním pásem.

Chodník je standardně 120 mm nad plochou komunikace. Pochůzí plochy jsou navrženy ze zámkové dlažby. Povrch chodníku musí být rovný, pevný a upravený proti skluzu. Komunikace musí být řešena tak, aby byla dodržena vodící linie pro zrakově postižené. Chodníky v místě pro přecházení přes komunikaci musí mít snížený obrubník a musí být opatřeny signálními pásy spojujícími varovné pásy s vodícími liniemi. Pro uvedené signální a varovné pásy musí být použity barevné a hmatové dlažby s výstupky tvaru komolého kužele.

- Celková délka chodníku: 84,4 m
- Nová dlážděná plocha – chodník: 132 m²
- Plocha úpravy komunikace: 34 m²

Nový chodník bude mít kryt ze zámkové dlažby tl. 60 mm v šedém přírodním odstínu, skladba konstrukce pro pochůzí plochy. V místě sjezdů bude mít chodník kryt ze zámkové dlažby tl. 80 mm v šedém přírodním odstínu, skladba konstrukce pro pojižděné plochy.

Obrubníky budou betonové standardní. Na straně odvrácené od komunikace chodníkové BO 10/25, zvýšené 60 mm nad plochu chodníku jako umělá vodící linie. Obrubníky přilehlé ke komunikaci budou silniční BO 15/25, v místě pro přecházení a v místech sjezdů budou snížené přejezdové obrubníky BO 15/15. Přechod mezi sníženým a běžným obrubníkem bude řešen obrubníkem přechodovým.

Konstrukční vrstvy pochůzích zpevněných ploch budou položeny na pláň hutněnou na (Edefz 30 MPa). Konstrukční vrstvy pojižděných zpevněných ploch budou položeny na pláň hutněnou na (Ed,c 45 MPa).

Směrově a výškově připojeno na síť záměrných bodů. Souřadnicový systém JTSK. Výškový systém Balt po vyrovnání.

Stavba je navržena v souladu s vyhláškou č. vyhláškou 499/2006 Sb. o dokumentaci staveb a jejich souvisejícími předpisy, 268/2009 Sb. o technických požadavcích na stavby a dále s ČSN 736110 Projektování místních komunikací, s vyhláškou 389/2009 Sb. O obecně technických požadavcích zabezpečujících bezbariérové užívání staveb.

Chodník navazuje na stávající komunikace a chodníky. Veškeré návaznosti jsou řešeny bezbariérově.

Dešťové vody z nového chodníku jsou svedeny na přilehlé komunikace a stávající terén.

Oprava stávající komunikace bude provedena doplněním skladeb stávající komunikace v šířce cca 0,5m.

Spára bude zalita bitumenovou zálivkou.

V trase chodníku se nenachází žádné osamělé překážky (sloupy, dopravní značení).

Po dokončení stavby budou provedeny terénní úpravy. Nezpevněné plochy (podél obrubníků) budou urovnané a dotvarovány a následně ohumusovány vrstvou ornice v tl. 150 mm s navázáním na stávající travnaté plochy. Následně budou tyto nezpevněné plochy osety travním semenem. Část ploch bude vysypána štěrkokodrtí.

SO 02 Lávka

Jedná se o lávku pro pěší přes Hrachovecký potok v Hrachovci. Stavba lávky je součástí stavby „**Propojovací chodník Hrachovec, Valašské Meziříčí**“ ve Valašském Meziříčí - místní část Hrachovec. Výškově je nová lávka umístěna tak, že na levém břehu navazuje na nový projektovaný chodník a na pravém břehu na místní komunikaci.

Spodní hrana lávky je 1,36m nad úrovní Q100, která byla stanovena hydrotechnickým výpočtem, což splňuje požadavek ČSN 73 6201 na prostorové uspořádání mostních objektů přes vodní toky.

Údaje o katastrálním území a parcelních číslech a druhu pozemků podle katastru nemovitostí, na nichž se stavba umísťuje a povoluje:

Stavba bude umístěna na pozemcích parc. č. 290/1 (ostatní plocha), parc. č. 290/2 (zastavěná plocha a nádvoří), parc. č. 297/2 (ostatní plocha), parc. č. 649/1 (vodní plocha), parc. č. 1106/1 (ostatní plocha), parc. č. 1206/1 (ostatní plocha), parc. č. 1208/1 (ostatní plocha), parc. č. 1208/4 (ostatní plocha) v katastrálním území Hrachovec.

Vymezení území dotčeného vlivy stavby:

Podle § 13a odst. 1 písm. e) vyhlášky č. 503/2006 Sb., o podrobnější úpravě územního rozhodování, územního opatření a stavebního řádu, ve znění pozdějších předpisů, stavební úřad v tomto společném povolení nevymezil území dotčeného vlivy stavby, nad rozsah pozemků parc. č. 290/1, 290/2, 297/2, 649/1, 1106/1, 1206/1, 1208/1, 1208/4 v katastrálním území Hrachovec, protože jak z vyjádření a stanovisek dotčených správních orgánů, vlastníků dopravní a technické infrastruktury, tak z reakce účastníků řízení a vlastního posouzení stavebním úřadem, nezešly skutečnosti svědčící o opaku.

II. Stanovuje tyto podmínky pro umístění stavby:

1. Stavba bude umístěna v souladu s grafickou přílohou rozhodnutí, která obsahuje výkres současného stavu území v měřítku katastrální mapy se zakreslením stavebního pozemku, požadovaným umístěním stavby, s vyznačením vazeb a vlivů na okolí, zejména vzdáleností od hranic pozemku a sousedních staveb.

III. Stanovuje tyto podmínky pro provedení stavby:

1. Stavba bude provedena podle projektové dokumentace, kterou vypracoval Ing. Dybal Jaromír; případné změny nesmí být provedeny bez předchozího povolení stavebního úřadu.
2. Při provádění stavby stavebník zajistí splnění následujících podmínek uvedených ve stanoviscích vlastníků dopravní a technické infrastruktury, které jsou uvedeny v dokladové části projektové dokumentace:
 - CETIN, a.s., ze dne 21.10.2021, č.j.: 829991/21
 - ČEZ Distribuce, a. s., ze dne 8.3.2022, zn.: 01124267420
 - ČEZ Distribuce, a. s., ze dne 21.10.2021, zn.: 0101622910
 - Vodovody a kanalizace Vsetín, a.s., ze dne 21.10.2021, č.j.: 2873/2021

- Lesy České republiky – správa toků, s.p. ze dne 21.12.2021, č.j. LCR942/122035/2021
3. Stavebník při provádění stavby zajistí splnění podmínek uvedených v závazných stanoviscích dotčených orgánů státní správy:
 - Městského úřadu Valašské Meziříčí, Odboru životního prostředí, ze dne 12.1.2022 č.j.: MěÚVM 011800/2022, které je uvedeno v příloze tohoto rozhodnutí.
 - Policie ČR, KŘP Zlínského kraje, Územního odboru vnější služby Vsetín, Dopravního inspektorátu, ze dne 11.11.2021, č.j.: KRPZ-108384-1/ČJ-2021-151506, které je uvedeno v příloze tohoto rozhodnutí.
 4. Stavebník oznámí stavebnímu úřadu termín zahájení stavby a název a sídlo stavebního podnikatele, který bude stavbu provádět.
 5. Stavebník oznámí stavebnímu úřadu tyto fáze výstavby pro kontrolní prohlídky stavby:
 - Zahájení stavby.
 - Dokončení stavby.
 2. Toto rozhodnutí nenahrazuje povolení ke skládkám materiálu na veřejném prostranství.
 3. Stavba bude dokončena do 2 let ode dne nabytí právní moci tohoto rozhodnutí.
 4. Toto rozhodnutí nenahrazuje povolení ke skládkám materiálu na veřejném prostranství.
 5. Stavbou nesmí být ohrožen provoz a bezpečnost provozu na přilehlé komunikaci ani ohrožena bezpečnost občanů, procházejících kolem stavby.
 6. Stavebník zajistí vytyčení prostorové polohy stavby subjektem oprávněným zeměměřičem.
 7. Před zahájením zemních prací je třeba zajistit u správců sítí vytyčení těchto vedení a zajistit jejich neporušení. Je třeba dodržet vzájemné ochranné vzdálenosti mezi jednotlivými vedeními (včetně přípojek) a dodržovat předpisy pro práci v ochranných pásmech podzemních vedení.
 8. Stavbou dojde k omezení provozu na místní komunikaci. Zhotovitel stavebních prací pře zahájením stavebních prací předloží s dostatečným předstihem příslušnému silničnímu správnímu úřadu žádost o povolení zvláštního užívání silnice a částečné uzávěrky silnice a požádá také o stanovení dopravního značení.
 9. Při provádění stavby musí být veden stavební deník, do něhož se pravidelně zaznamenávají údaje týkající se provádění staveb.
 10. Pro stavbu mohou být použity jen takové výrobky, materiály a konstrukce, jejichž vlastnosti z hlediska způsobilosti stavby pro navržený účel zaručují, že stavba při správném provedení a běžné údržbě po dobu předpokládané existence splní požadavky na mechanickou odolnost a stabilitu, požární bezpečnost, hygienu a ochranu zdraví a životního prostředí, bezpečnost při udržování stavby včetně bezbariérového užívání stavby, ochranu proti hluku a na úsporu energie.

Účastníci řízení, na něž se vztahuje rozhodnutí správního orgánu (§ 27 odst. 1 zákona č. 500/2004 Sb., správní řád, ve znění pozdějších předpisů (dále jen „správní řád“)):

Město Valašské Meziříčí, zastoupené MěÚ VM, odborem komunálních služeb, Zašovská č.p. 784, 757 01 Valašské Meziříčí 1

Ředitelství silnic Zlínského kraje, příspěvková organizace, Oddělení majetkové správy, K Majáku č.p. 5001, 760 01 Zlín 1

Město Valašské Meziříčí, zastoupené MěÚ VM, odborem majetkové správy, Soudní č.p. 1221, 757 01 Valašské Meziříčí 1

Věra Vajgllová, nar. 30.11.1977, Hrachovec č.p. 177, 757 01 Valašské Meziříčí 1

Stanislav Vajgl, nar. 16.7.1973, Hrachovec č.p. 313, 757 01 Valašské Meziříčí 1

Marcela Vajgllová, nar. 24.1.1972, Hrachovec č.p. 313, 757 01 Valašské Meziříčí 1.

Odůvodnění:

Dne 6.4.2022 podal žadatel žádost o vydání společného povolení. Uvedeným dnem bylo zahájeno společné řízení.

Stavební úřad oznámil zahájení společného řízení známým účastníkům řízení, veřejnosti a dotčeným orgánům. Současně podle ustanovení § 112 odst. 2 stavebního zákona upustil od ohledání na místě a ústního jednání, protože jsou mu dobře známy poměry v území a žádost poskytuje dostatečný podklad pro posouzení záměru, a stanovil, že ve lhůtě do 15 dnů od doručení tohoto oznámení mohou účastníci řízení uplatnit své námítky a dotčené orgány svá závazná stanoviska.

Jako účastníci společného povolení byli pojati ve smyslu § 94k stavebního zákona:

- Stavebník: Město Valašské Meziříčí, zastoupené MěÚ VM, odborem komunálních služeb,
- Obec, na jejímž území má být požadovaný stavební záměr uskutečněn: Město Valašské Meziříčí, zastoupené MěÚ VM, odborem majetkové správy,
- Vlastník stavby, na které má být požadovaný stavební záměr uskutečněn, není-li sám stavebníkem, nebo ten, kdo má ke stavbě jiné věcné právo, není-li sám stavebníkem: Ředitelství silnic Zlínského kraje, příspěvková organizace, Oddělení majetkové správy, Město Valašské Meziříčí, zastoupené MěÚ VM, odborem majetkové správy, ČEZ Distribuce, a. s., Miroslav Adámek.
- Vlastník pozemku, na kterém má být požadovaný stavební záměr uskutečněn, není-li sám stavebníkem, nebo ten, kdo má jiné věcné právo k tomuto pozemku: : Ředitelství silnic Zlínského kraje, příspěvková organizace, Oddělení majetkové správy, Město Valašské Meziříčí, zastoupené MěÚ VM, odborem majetkové správy, Věra Vajglová, Stanislav Vajgl, Marcela Vajglová, ČEZ Distribuce, a. s., Miroslav Adámek.
- Osoba, jejíž vlastnické právo nebo jiné věcné právo k sousedním stavbám anebo sousedním pozemkům nebo stavbám na nich může být společným povolením přímo dotčeno: Město Valašské Meziříčí, zastoupené MěÚ VM, odborem komunálních služeb, Ředitelství silnic Zlínského kraje, příspěvková organizace, Oddělení majetkové správy, Město Valašské Meziříčí, zastoupené MěÚ VM, odborem majetkové správy, Věra Vajglová, Stanislav Vajgl, Marcela Vajglová, Lesy České republiky, s.p., ČEZ Distribuce, a. s., Vodovody a kanalizace Vsetín, a.s., CETIN a.s., Povodí Moravy, s.p., závod Horní Morava, Krajské ředitelství policie Zlínského kraje, Územní odbor vnější služby Vsetín, Dopravní inspektorát, Miroslav Adámek, Ing. Tomáš Zapletal, Jaroslav Vrána.

Za účastníky řízení byli pojati pouze vlastníci sousedních pozemků a staveb, kteří mají společnou hranici s pozemky, které jsou předmětem společného povolení.

Vlastníci vzdálenějších sousedních pozemků a staveb nebyli za účastníky řízení pojati, protože jejich práva stavbou nemohou být přímo dotčena a to jednak z důvodu velké vzdálenosti těchto sousedních pozemků a staveb od povolované stavby a také z důvodu rozsahu povolované stavby.

V souladu s ustanovením § 69 odst. 2 správního řádu stavební úřad tímto uvádí jména a příjmení všech účastníků řízení:

Město Valašské Meziříčí, zastoupené MěÚ VM, odborem komunálních služeb, Ředitelství silnic Zlínského kraje, příspěvková organizace, Oddělení majetkové správy, Město Valašské Meziříčí, zastoupené MěÚ VM, odborem majetkové správy, Věra Vajglová, Stanislav Vajgl, Marcela Vajglová, Lesy České republiky, s.p., ČEZ Distribuce, a. s., Vodovody a kanalizace Vsetín, a.s., CETIN a.s., Povodí Moravy, s.p., závod Horní Morava, Krajské ředitelství policie Zlínského kraje, Územní odbor vnější služby Vsetín, Dopravní inspektorát, Miroslav Adámek, Ing. Tomáš Zapletal, Jaroslav Vrána.

Podle § 94o odst. 1 stavební úřad ve společném řízení posuzuje, zda je stavební záměr v souladu s požadavky:

- Stavebního zákona a jeho prováděcích právních předpisů.
- Na veřejnou dopravní nebo technickou infrastrukturu k možnosti a způsobu napojení nebo k podmínkám dotčených ochranných a bezpečnostních pásem.
- Zvláštních právních předpisů a se závaznými stanovisky, popřípadě s rozhodnutími dotčených orgánů podle zvláštních právních předpisů nebo tohoto zákona, popřípadě s výsledkem řešení rozporů.

Soulad záměru s požadavky stavebního zákona a jeho prováděcích právních předpisů:

Stavba je v souladu s vyhl.č. 501/2006 Sb., o obecných požadavcích na využívání území, ve znění pozdějších předpisů, v souladu s vyhl. č. 268/2009 Sb., o technických požadavcích na stavby, ve znění pozdějších předpisů a v souladu s vyhl. č. 398/2008Sb., o obecně technických požadavcích zabezpečujících bezbariérové užívání staveb.

Soulad záměru s požadavky na veřejnou dopravní nebo technickou infrastrukturu k možnosti a způsobu napojení nebo k podmínkám dotčených ochranných a bezpečnostních pásem:

Stanoviska a vyjádření vlastníků technické a dopravní infrastruktury předložené k návrhu na vydání společného povolení byla zapracována do podmínek tohoto rozhodnutí.

Soulad záměru s požadavky zvláštních právních předpisů a se závaznými stanovisky, popřípadě s rozhodnutími dotčených orgánů podle zvláštních právních předpisů nebo tohoto zákona, popřípadě s výsledkem řešení rozporů.

Stavební úřad zajistil vzájemný soulad předložených závazných stanovisek dotčených orgánů vyžadovaných zvláštními předpisy a zahrnul je do podmínek rozhodnutí.

Stavební úřad dále podle § 94o odst. 2 stavebního zákona ověří zejména, zda:

- Dokumentace je úplná, přehledná, a zda jsou v odpovídající míře řešeny obecné požadavky na výstavbu.
- Je zajištěn příjezd ke stavbě, včasné vybudování technického, popřípadě jiného vybavení potřebného k řádnému užívání stavby vyžadovaného zvláštním právním předpisem.

Ověření, zda je dokumentace úplná, přehledná, a zda jsou v odpovídající míře řešeny obecné požadavky na výstavbu:

Projektová dokumentace je vypracována v souladu s vyhláškou č. 499/2006 Sb., o dokumentaci staveb, ve znění pozdějších předpisů. Je úplná, přehledná, byla zpracována oprávněnou autorizovanou osobou a v odpovídající míře řeší obecné požadavky na výstavbu.

Ověření, zda je zajištěn příjezd ke stavbě, včasné vybudování technického, popřípadě jiného vybavení potřebného k řádnému užívání stavby vyžadovaného zvláštním právním předpisem:

Stanoviska sdělili:

- CETIN, a.s., ze dne 21.10.2021, č.j.: 829991/21
- ČEZ Distribuce, a. s., ze dne 8.3.2022, zn.: 01124267420

- ČEZ Distribuce, a. s., ze dne 21.10.2021, zn.: 0101622910
- GasNet Služby, s.r.o., ze dne 21.10.2021, zn.: 5002486087
- Vodovody a kanalizace Vsetín, a.s., ze dne 21.10.2021, č.j.: 2873/2021
- T-Mobile Czech Republic a.s. ze dne 21.10.2021, zn. E52922
- Vodafone Czech Republic a.s. ze dne 21.10.2021, zn. 211021-0953351187
- SychrovNet s.r.o., ze dne 4.11.2021, č.j.: 380/2021
- Energoaqua, a.s., ze dne 16.11.2021, č.j.: EA/TK/550/21
- České radiokomunikace, a.s., ze dne 22.10.2021, č.j.: UPTS/OS/288269/2021
- ČD Telematika, a.s., ze dne 21.10.2021, č.j.: 1202120286
- Smlouva o podmínkách a právu provést stavbu č. SML/0670/21 s Ředitelstvím silnic Zlínského kraje, příspěvková organizace, ze dne 7.1.2022
- Lesy České republiky – správa toků, s.p. ze dne 21.12.2021, č.j. LCR942/122035/2021
- Povodí Moravy s.p., ze dne 25.11.2021, č.j.: PM-4777/2021/5203/So
- Městského úřadu Valašské Meziříčí, Odboru životního prostředí, ze dne 12.1.2022 č.j.: MěÚVM 011800/2022
- Městského úřadu Valašské Meziříčí, Odboru životního prostředí, ze dne 12.1.2022 č.j.: MěÚVM 000420/2022/01
- Policie ČR, KŘP Zlínského kraje, Územního odboru vnější služby Vsetín, Dopravního inspektorátu, ze dne 11.11.2021, č.j.: KRPZ-108384-1/ČJ-2021-151506,
- Hasičský záchranný sbor Zlínského kraje, ze dne 1.11.2021, č.j.: HSZL – 5066 -2/VS-2021.

Vypořádání s návrhy a námitkami účastníků:

Nebyly vzneseny.

Vypořádání s vyjádřeními účastníků k podkladům rozhodnutí:

Účastníci se k podkladům rozhodnutí nevyjádřili.

Stavební úřad přezkoumal předloženou žádost, projednal ji s účastníky řízení a dotčenými orgány a zjistil, že jejím uskutečněním nebo užíváním nejsou ohroženy zájmy chráněné stavebním zákonem, předpisy vydanými k jeho provedení a zvláštními předpisy. Umístění stavby je v souladu se schválenou územně plánovací dokumentací a vyhovuje obecným požadavkům na využívání území. Projektová dokumentace stavby splňuje obecné požadavky na výstavbu. Stavební úřad v průběhu řízení neshledal důvody, které by bránily povolení záměru.

Stavební úřad zajistil vzájemný soulad předložených závazných stanovisek dotčených orgánů vyžadovaných zvláštními předpisy a zahrnul je do podmínek rozhodnutí.

Stavební úřad rozhodl, jak je uvedeno ve výroku rozhodnutí, za použití ustanovení právních předpisů ve výroku uvedených.

Poučení účastníků:

Proti tomuto rozhodnutí mohou účastníci řízení podat odvolání ve lhůtě 15 dnů ode dne jeho oznámení.

O odvolání rozhoduje Krajský úřad Zlínského kraje, odbor dopravy a silničního hospodářství.

Odvolání se podává u Městského úřadu Valašské Meziříčí, odboru územního plánování a stavebního řádu.

Odvolání musí mít náležitosti uvedené v § 37 odst. 2 správního řádu a musí obsahovat údaje o tom, proti kterému rozhodnutí směřuje, v jakém rozsahu ho napadá a v čem je spatřován rozpor s právními předpisy nebo nesprávnost rozhodnutí nebo řízení, jež mu předcházelo. Není-li v odvolání uvedeno, v jakém rozsahu odvolatel napadá, platí, že se domáhá zrušení celého rozhodnutí.

Odvolání se podává s potřebným počtem stejnopisů tak, aby jeden stejnopis zůstal správnímu orgánu a aby každý účastník dostal jeden stejnopis. Nepodá-li účastník potřebný počet stejnopisů, vyhotoví je správní orgán na náklady účastníka.

Odvoláním lze napadnout výrokovou část rozhodnutí, jednotlivý výrok nebo jeho vedlejší ustanovení. Odvolání jen proti odůvodnění rozhodnutí je nepřípustné.

Stavební úřad po dni nabytí právní moci tohoto rozhodnutí doručí žadateli stejnopis písemného vyhotovení společného povolení opatřený doložkou právní moci spolu s ověřenou grafickou přílohou, stejnopis písemného vyhotovení společného povolení opatřený doložkou právní moci doručí také místně příslušnému obecnímu úřadu, pokud není stavebním úřadem, a jde-li o stavby podle § 15 nebo 16 stavebního zákona, také stavebnímu úřadu příslušnému k povolení stavby.

Stavební úřad po dni nabytí právní moci výroku tohoto rozhodnutí zašle žadateli jedno vyhotovení ověřené projektové dokumentace a štítek obsahující identifikační údaje o povolené stavbě. Další vyhotovení ověřené projektové dokumentace zašle vlastníkově stavby, pokud není žadatelem. Žadatel je povinen štítek před zahájením stavby umístit na viditelném místě u vstupu na staveniště a ponechat jej tam až do dokončení stavby, případně do vydání kolaudačního souhlasu; rozsáhlé stavby se mohou označit jiným vhodným způsobem s uvedením údajů ze štítku.

Společné povolení má podle § 94p odst. 5 stavebního zákona platnost 2 roky. Stavba nesmí být zahájena, dokud rozhodnutí nenabude právní moci.

Ing. Branislava Nováková, v. r.

referent odboru územního plánování a stavebního řádu



„otisk úředního razítka“

Poplatek:

Správní poplatek podle zákona č. 634/2004 Sb., o správních poplatcích, ve znění pozdějších předpisů se nevyměřuje.

Přílohy:

- Celková situace stavby.
- Městského úřadu Valašské Meziříčí, Odboru životního prostředí, ze dne 12.1.2022 č.j.: MěÚVM 011800/2022, které je uvedeno v příloze tohoto rozhodnutí.
- Policie ČR, KŘP Zlínského kraje, Územního odboru vnější služby Vsetín, Dopravního inspektorátu, ze dne 11.11.2021, č.j.: KRPZ-108384-1/ČJ-2021-151506, které je uvedeno v příloze tohoto rozhodnutí.

Obdrží:

Účastníci řízení (do vlastních rukou):

Město Valašské Meziříčí, Náměstí 7, 757 01 Valašské Meziříčí, zastoupené MěÚ VM, odborem komunálních služeb, Zašovská č.p. 784, 757 01 Valašské Meziříčí 1

Ředitelství silnic Zlínského kraje, příspěvková organizace, Oddělení majetkové správy, IDDS: jfjsbqc

Město Valašské Meziříčí, Náměstí 7, 757 01 Valašské Meziříčí, zastoupené MěÚ VM, odborem majetkové správy, Soudní č.p. 1221, 757 01 Valašské Meziříčí 1

Věra Vajglová, Hrachovec č.p. 177, 757 01 Valašské Meziříčí 1

Stanislav Vajgl, Hrachovec č.p. 313, 757 01 Valašské Meziříčí 1

Marcela Vajglová, Hrachovec č.p. 313, 757 01 Valašské Meziříčí 1

Lesy České republiky, s.p., IDDS: e8jcfns

ČEZ Distribuce, a. s., IDDS: v95uqfy

Vodovody a kanalizace Vsetín, a.s., IDDS: hcxcgx4k

CETIN a.s., IDDS: qa7425t

Povodí Moravy, s.p., závod Horní Morava, IDDS: m49t8gw

Krajské ředitelství policie Zlínského kraje, Územní odbor vnější služby Vsetín, Dopravní inspektorát, IDDS: w6thp3w

Miroslav Adámek, Havlíčkova č.p. 1192, 757 01 Valašské Meziříčí 1

Ing. Tomáš Zapletal, Na Potůčkách č.p. 423/16, Krásno nad Bečvou, 757 01 Valašské Meziříčí 1

Jaroslav Vrána, Hrachovec č.p. 45, 757 01 Valašské Meziříčí 1


Dotčené správní orgány:

HZS Zlínského kraje, IDDS: z3paa5u

Městský úřad Valašské Meziříčí, Odbor životního prostředí, Soudní č.p. 1221, 757 01 Valašské Meziříčí

1

KATASTRÁLNÍ SITUACE - M 1:500

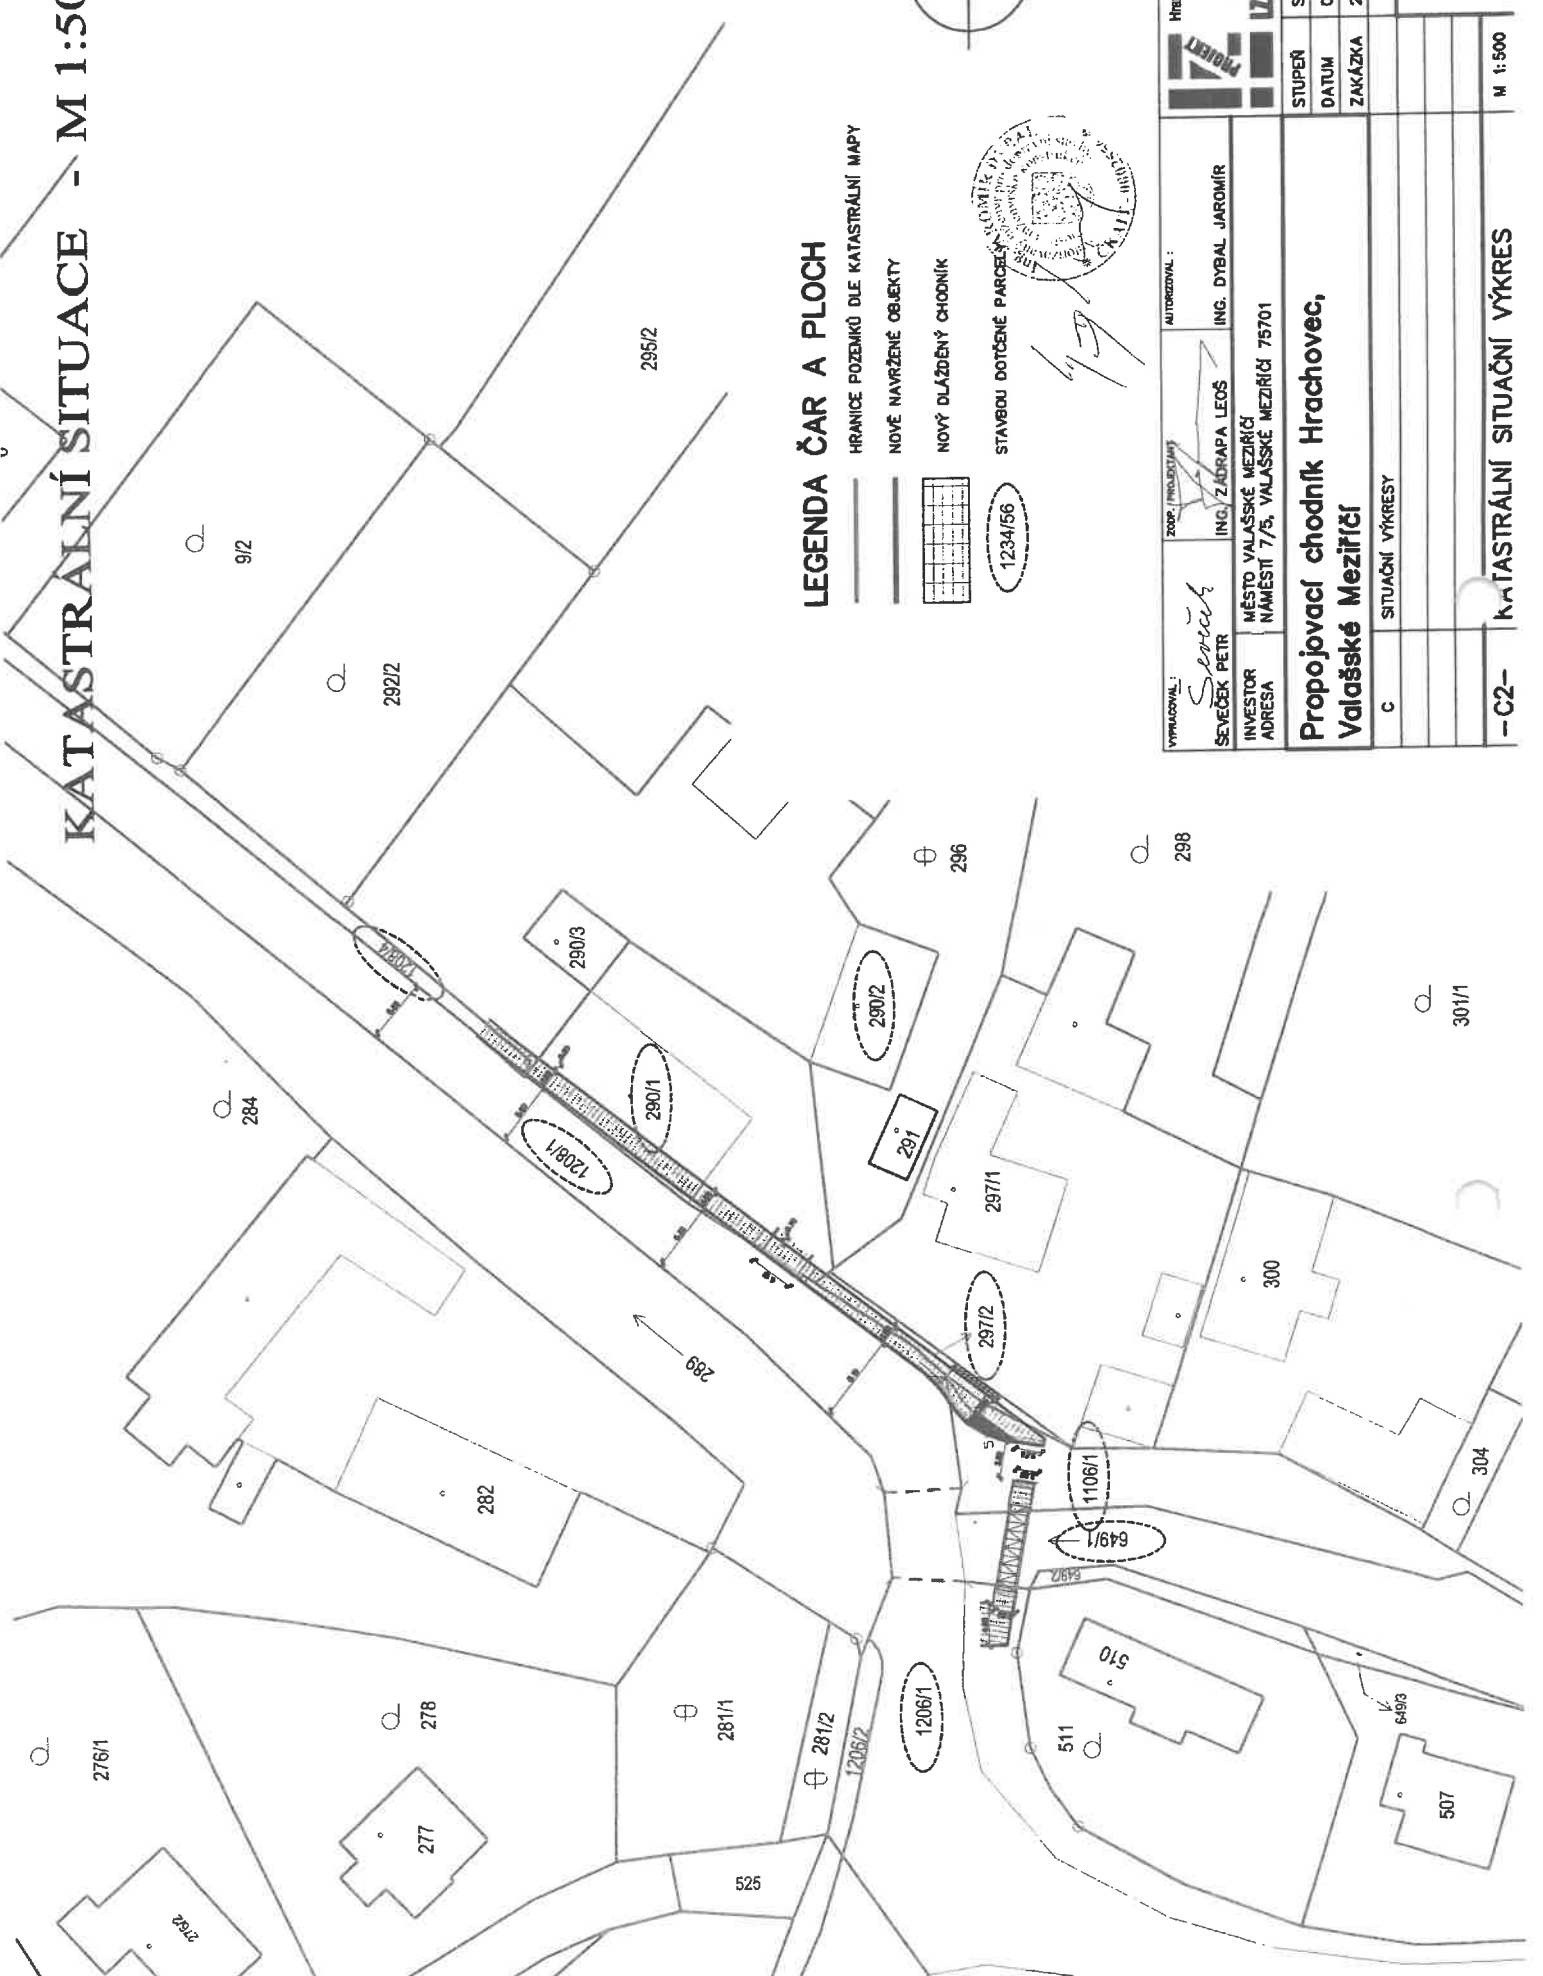

LEGENDA ČAR A PLOCH

- HRANICE POZEMKŮ DLE KATASTRÁLNÍ MAPY
- NOVÉ NAVRŽENÉ OBJEKTY
- NOVÝ DLÁŽDENÝ CHODNÍK
- STAVBOU DOTČENÉ PARCELE
- 1234/56



VYPRACOVAL: <i>Sevičák</i> SEVEČEK PETR	ZOBRAZIL: ING. ZADRAPA LEOS	AUTOREZOVAL: ING. DYBAL JAROMIR	Hranická 271, 75701 Valašské Meziříčí www.bzprojekt.cz bzprojekt@bzprojekt.cz IČO: 08765734 DIČ: CZ08765734
INVESTOR MĚSTO VALAŠSKÉ MEZIRÍČÍ	ADRESA NÁMĚSTÍ 7/5, VALAŠSKÉ MEZIRÍČÍ 75701	STUPĚŇ SPOLEČNÉ POVOLENÍ	IZ - PROJEKT plus s.r.o.
C	SITUAČNÍ VÝKRESY	DATUM 09/2021	ZAKÁZKA 2021_26
-C2- KATASTRÁLNÍ SITUAČNÍ VÝKRES			M 1:500



MĚSTSKÝ ÚŘAD VALAŠSKÉ MEZIŘÍČÍ

Soudní 1221 • 757 01 Valašské Meziříčí
www.valasskemezirici.cz

ODBOR ŽIVOTNÍHO PROSTŘEDÍ

Město Valašské Meziříčí
Náměstí 7/5
757 01 Valašské Meziříčí

zastupuje:
Ing. Jitka Piskláková Hladišová
Juřinka 48
757 01 Valašské Meziříčí

Váš dopis značky / ze dne

naše značka

sp. zn.: MěÚVM 130217/2021/4-330.2
č. j.: MěÚVM 011800/2022

vyřizuje linka

oprávněná úřední osoba
Ing. Lucie Plačková

@ plackova@muvalmez.cz

☎ 571 674 210

ve Valašském Meziříčí

12/01/2022

KOORDINOVANÉ ZÁVAZNÉ STANOVISKO

Městský úřad Valašské Meziříčí, jako příslušný dotčený orgán veřejné správy, v rámci výkonu přenesené působnosti dle ustanovení § 61 zákona č. 128/2000 Sb., o obcích, ve znění pozdějších předpisů, na základě žádosti o vydání koordinovaného závazného stanoviska k předložené projektové dokumentaci stavby, dle ustanovení § 4 odst. 7 zák. č. 183/2006 Sb., o územním plánování a stavebním řádu (stavební zákon), ve znění pozdějších předpisů (dále také „stavební zákon“), a dle ustanovení § 149 odst. 1 zákona č. 500/2004 Sb., správní řád, ve znění pozdějších předpisů (dále také „správní řád“), vydává žadateli:

Město Valašské Meziříčí, IČ: 00304387, Náměstí 7/5, 757 01 Valašské Meziříčí, zastoupeno RNDr. Davidem Černochem, vedoucím Odboru komunálních služeb,

zastupuje: LZ – PROJEKT plus s.r.o., IČ: 06765734, se sídlem Hranická 271, 757 01 Valašské Meziříčí, zastoupena Ing. Leošem Zádrapou, jednatelem společnosti, kterého dále zastupuje Ing. Jitka Piskláková Hladišová, IČ: 06478883, Juřinka 48, 757 01 Valašské Meziříčí,

k žádosti o společné územní a stavební řízení stavby: **"Propojovací chodník Hrachovec, Valašské Meziříčí"**, dotčené pozemky stavbou: parc. č. 1206/1, 1208/1, 1208/4, 1106/1, 297/2, 649/1, 290/1, 290/2, k.ú. Hrachovec,

zpracovatel dokumentace: LZ – PROJEKT plus s.r.o., IČ: 06765734, Petr Ševeček, zodpovědný projektant: Ing. Leoš Zádrapa (ČKAIT 1301643), datum: 09/2021,

toto koordinované závazné stanovisko.

Charakteristika záměru:

Projektová dokumentace řeší vybudování nového chodníku podél silnice III/01873 v celkové délce 84,4 m, šířce 1,85 m, a ocelové lávky pro pěší přes Hrachovecký potok. Stavba členěna na stavební objekty: SO 101 Chodník, SO 201 Lávka.

Městský úřad Valašské Meziříčí, jako příslušný dotčený orgán státní správy ke stavebnímu řízení, vydává k předložené projektové dokumentaci stavby dle ustanovení § 4 odst. 7 zák. č. 183/2006 Sb., o územním plánování a stavebním řádu (stavební zákon), ve znění pozdějších předpisů a dle ustanovení § 149 odst. 1 zákona č. 500/2004 Sb., správní řád, ve znění pozdějších předpisů, žadateli

koordinované závazné stanovisko

k ochraně veřejných zájmů podle níže uvedených ustanovení zvláštních právních předpisů.

1/ Stanovisko podle zákona č. 254/2001 Sb., o vodách a o změně některých zákonů (vodní zákon), ve znění pozdějších předpisů:

ZÁVAZNÉ STANOVISKO

Městský úřad Valašské Meziříčí, odbor životního prostředí jako vodoprávní úřad věcně příslušný dle ustanovení § 104 odst. 2 písm. c) a ustanovení § 106 odst. 1 zákona č. 254/2001 Sb. o vodách a o změně některých zákonů (vodní zákon), ve znění pozdějších předpisů, (dále jen „vodní zákon“) a jako speciální stavební úřad podle ustanovení § 15 odst. 1 písm. d) zákona č. 183/2006 Sb., o územním plánování a stavebním řádu (stavební zákon), ve znění pozdějších předpisů, (dále jen „stavební zákon“), místně příslušný

správní orgán podle ustanovení § 11 zákona č. 500/2004 Sb., správní řád, ve znění pozdějších předpisů, posoudil žádost ze dne 4. 1. 2022 a vydává žadateli, kterým je:

Město Valašské Meziříčí, se sídlem Náměstí 7/5, 757 01 Valašské Meziříčí, IČ: 00304387,
zastoupeno **RNDr. Davidem Černochem**, vedoucím Odboru komunálních služeb,

v řízení zastoupeno **LZ – PROJEKT plus s.r.o., IČ: 06765734**, se sídlem Hranická 271, 757 01 Valašské Meziříčí, zastoupena **Ing. Leošem Zádrapou**, jednatelem společnosti, v konečném zastoupení **Ing. Jitka Pisklákova Hladišová, Juřinka 48, 757 01 Valašské Meziříčí, IČ: 06478883**,

s o u h l a s

podle ustanovení § 17 odst. 1 písm. a) vodního zákona, ke stavbě

„Propojovací chodník Hrachovec, Valašské Meziříčí“

Stavba kategorií z hlediska TBD nepodléhá, kraj Zlínský, obec Valašské Meziříčí, s umístěním na pozemku p. č. **1206/1, 1208/1, 1208/4, 1106/1, 297/2, 649/1, 290/1 a 290/2**, katastrální území **Hrachovec**, v povodí vodního útvaru povrchových vod **MOV_0740 Rožnovská Bečva od toku Solanecský potok po ústí do toku Bečva, č. h. p.: 4 - 11 - 01 - 1180 - 0 - 00**, v území vodního útvaru podzemních vod **32210 Flyš v povodí Bečvy a v DVT Hrachovecký (IDTV 10194747)**.

Předložená projektová dokumentace řeší vybudování nového chodníku podél silnice III/01873 v celkové délce **84,4 m**, šířce **1,85 m**, a ocelové lávky pro pěší přes Hrachovecký potok. Stavba členěna na stavební objekty: **SO 101 Chodník, SO 201 Lávka**.

Při realizaci a provozování stavby na pozemcích, na nichž se nachází koryto vodního toku, nebo na pozemcích s takovými pozemky sousedících, pokud tato stavba a zařízení ovlivní vodní poměry, budou dodrženy podmínky správce vodního toku – **Lesy České republiky, s. p., oblastní ředitelství jižní Morava, č. j.: LCR942/122035/2021** ze dne 21. 12. 2021, a stanovisko správce povodí – **Povodí Moravy, s. p., zn. PM-47777/2021/5203/So** ze dne 25. 11. 2021.

Odůvodnění:

Žadatel požádal dne 4. 1. 2022 vodoprávní úřad odboru ŽP MěÚ Valašské Meziříčí o vydání souhlasu podle ustanovení § 17 odst. 1 písm. a) vodního zákona, k projektové dokumentaci akce **„Propojovací chodník Hrachovec, Valašské Meziříčí“**, s umístěním na pozemku p. č.: **1206/1, 1208/1, 1208/4, 1106/1, 297/2, 649/1, 290/1 a 290/2**, katastrální území Hrachovec.

Uvedený záměr je možný, neboť lze předpokládat, že nedojde ke zhoršení chemického stavu a ekologického stavu/potenciálu dotčených útvarů povrchových vod a také chemického stavu a kvantitativního stavu útvarů podzemních vod a že nebude znemožněno dosažení jejich dobrého stavu/potenciálu. Lze předpokládat, že uvedený záměr vzhledem ke svému charakteru, velikosti a dopadu nebude mít vliv na stav vodního útvaru a že současná míra povodňového nebezpečí a povodňového rizika nebude změněna.

Poučení:

Toto závazné stanovisko není samostatným rozhodnutím ve správním řízení, slouží jako podklad pro rozhodnutí, které bude vydáno podle zvláštního právního předpisu (zákon č. 183/2006 Sb., o územním plánování a stavebním řádu (stavební zákon), ve znění pozdějších předpisů, „dále jen stavební zákon“). Obsah tohoto závazného stanoviska je závazný pro výrokovou část rozhodnutí správního orgánu. Odvolání proti obsahu závazného stanoviska lze podat v rámci odvolání proti rozhodnutí správního orgánu příslušného k vydání rozhodnutí podle stavebního zákona. Nezákonné závazné stanovisko lze zrušit nebo změnit v přezkumném řízení, k němuž je příslušný Krajský úřad Zlínského kraje. Zrušení nebo změna závazného stanoviska je v případě, že rozhodnutí, které bylo závazným stanoviskem podmíněno, již nabylo právní moci, důvodem obnovy řízení.

Oprávněná úřední osoba: **Ing. Mgr. Zuzana Kováčová**

2/ Stanovisko podle zákona č. 541/2020 Sb., o odpadech, ve znění pozdějších předpisů:

ZÁVAZNÉ STANOVISKO

dle zákona 541/2020 Sb. o odpadech

Městský úřad Valašské Meziříčí, odbor životního prostředí, jako příslušný orgán veřejné správy v oblasti odpadového hospodářství podle ust. § 126 písm. k) zákona č. 541/2020 Sb., o odpadech (dále jen zákon o odpadech), v platném znění, pověřený výkonem přenesené působnosti dle ust. § 61 odst. 1 písm. c) zákona č. 128/2000 Sb., o obcích, ve znění pozdějších předpisů a dle § 11 zákona č. 500/2004 Sb., správní řád, ve znění pozdějších předpisů, **vydává** podle ustanovení § 146 odst. 3, zákona o odpadech žadateli:

Město Valašské Meziříčí, IČ: 00304387, Náměstí 7/5, 757 01 Valašské Meziříčí, zastoupeno RNDr. Davidem Černochem, vedoucím Odboru komunálních služeb,

zastupuje: LZ – PROJEKT plus s.r.o., IČ: 06765734, se sídlem Hranická 271, 757 01 Valašské Meziříčí, zastoupena Ing. Leošem Zádrapou, jednatelem společnosti, kterého dále zastupuje Ing. Jitka Piskláková Hladišová, IČ: 06478883, Juřinka 48, 757 01 Valašské Meziříčí,

k žádosti o **společné územní a stavební řízení stavby: "Propojovací chodník Hrachovec, Valašské Meziříčí"**, dotčené pozemky stavbou: parc. č. 1206/1, 1208/1, 1208/4, 1106/1, 297/2, 649/1, 290/1, 290/2, k.ú. Hrachovec,

zpracovatel dokumentace: LZ – PROJEKT plus s.r.o., IČ: 06765734, Petr Ševeček, zodpovědný projektant: Ing. Leoš Zádrapa (ČKAIT 1301643), datum: 09/2021,

toto

souhlasné závazné stanovisko

Odůvodnění:

Dne **27. 10. 2021** byla podána žádost o vydání koordinovaného závazného stanoviska, jehož součástí je i závazné stanovisko orgánu veřejné správy na úseku odpadového hospodářství podle § 146 odst. 3 zákona o odpadech,

k žádosti o **společné územní a stavební řízení stavby: "Propojovací chodník Hrachovec, Valašské Meziříčí"**, dotčené pozemky stavbou: parc. č. 1206/1, 1208/1, 1208/4, 1106/1, 297/2, 649/1, 290/1, 290/2, k.ú. Hrachovec. Dle předložené projektové dokumentace bude s odpady vznikajícími během realizace a provozu stavby nakládáno v souladu se zákonem č. 541/2020 Sb., o odpadech, v platném znění. Odpady budou předány k využití či odstranění oprávněným osobám majícím souhlas k jejich převzetí dle § 21 zákona o odpadech. Odpady budou zařazeny dle vyhlášky č. 8/2021 Sb., Katalog odpadů. Dodavatel stavby musí vést řádnou evidenci o vzniku a nakládání s odpady.

Správní orgán využil k posouzení věci předloženou projektovou dokumentaci, správní orgán nezjistil na základě předložených dokladů žádné rozhodné skutečnosti bránící v realizaci uvedeného stavebního záměru a shledal, že tento záměr není v rozporu se zájmy chráněnými zák. č. 541/2020 Sb., o odpadech, proto **vydává souhlasné závazné stanovisko.**

Upozornění:

S odpady vznikajícími při výstavbě a provozu musí být nakládáno v souladu se zákonem č. 541/2020 Sb., o odpadech, ve znění pozdějších předpisů a v souladu se zásadami uvedenými v kapitole odpadů v předložené projektové dokumentaci.

Dodavatel stavby je povinen dle § 94 zákona o odpadech, vést průběžnou evidenci o odpadech a způsobech nakládání s nimi.

Dle § 15 odst. 2, písm. f) zákona 541/2020 při odstraňování stavby, provádění stavby nebo údržbě stavby dodržet postup pro nakládání s vybouranými stavebními materiály určenými pro opětovné použití, vedlejšími produkty a stavebními a demoličními odpady tak, aby byla zajištěna nejvyšší možná míra jejich opětovného použití a recyklace.

Poučení:

Podle ustanovení § 149 odst. 1 zák. č. 500/2004 Sb., správní řád, není závazné stanovisko samostatným rozhodnutím ve správním řízení a nelze se proti němu odvolat. Jeho obsah je závazným podkladem pro rozhodnutí příslušného stavebního úřadu. Obsah závazného stanoviska lze napadnout odvoláním proti rozhodnutí příslušného stavebního úřadu.

Oprávněná úřední osoba: Bc. Michal Orban

3/ Stanovisko podle zákona č. 201/2012 Sb., o ochraně ovzduší, ve znění pozdějších předpisů:

ZÁVAZNÉ STANOVISKO

dle zákona č. 201/2012 Sb., o ochraně ovzduší, ve znění pozdějších předpisů

Městský úřad Valašské Meziříčí, odbor životního prostředí, obecní úřad obce s rozšířenou působností pověřený výkonem přenesené působnosti podle ustanovení § 61 odst. 1 písm. c) zákona č. 128/2000 Sb., o obcích, ve znění pozdějších předpisů, a podle ustanovení § 27 odst. 1 písm. f) zákona č. 201/2012 Sb., o ochraně ovzduší, ve znění pozdějších předpisů (dále jen „zákon o ochraně ovzduší“), a jako věcně a místně příslušný orgán státní správy na úseku ochrany ovzduší podle ustanovení § 27 odst. 1 písm. f) zákona o ochraně ovzduší a § 11 správního řádu, **vydává** podle ustanovení § 149 odst. 1 správního řádu a § 11 odst. 3 zákona o ochraně ovzduší žadateli:

Město Valašské Meziříčí, IČ: 003 04 387, Náměstí 7/5, 757 01 Valašské Meziříčí,

zastupuje: Ing. Jitka Piskláková Hladišová, IČ: 064 78 883, Juřinka 48, 757 01 Valašské Meziříčí,

k žádosti o **společné územní a stavební řízení stavby: "Propojovací chodník Hrachovec, Valašské Meziříčí"**, dotčené pozemky stavbou: parc. č. 1206/1, 1208/1, 1208/4, 1106/1, 297/2, 649/1, 290/1, 290/2, k.ú. Hrachovec,

zpracovatel dokumentace: LZ – PROJEKT plus s.r.o., IČ: 067 65 734, Petr Ševeček, odpovědný projektant:
Ing. Leoš Zádrapa (ČKAIT 1301643), datum: září 2021,

toto
**souhlasné závazné stanovisko
bez podmínek.**

Odůvodnění:

Dne 27. 10. 2021 obdržel odbor životního prostředí Městského úřadu Valašské Meziříčí od výše uvedeného žadatele žádost o vydání koordinovaného závazného stanoviska, jehož součástí je i závazné stanovisko orgánu ochrany ovzduší podle ustanovení § 11 odst. 3 zákona o ochraně ovzduší k žádosti o společné územní a stavební řízení stavby: "Propojovací chodník Hrachovec, Valašské Meziříčí", dotčené pozemky stavbou: parc. č. 1206/1, 1208/1, 1208/4, 1106/1, 297/2, 649/1, 290/1, 290/2, k. ú. Hrachovec.

Projektová dokumentace řeší vybudování nového chodníku podél silnice III/01873 v celkové délce 84,4 m, šířce 1,85 m, a ocelové lávky pro pěší přes Hrachovecký potok. Stavba je členěna na stavební objekty: SO 101 Chodník, SO 201 Lávka.

Po posouzení předložené projektové dokumentace bylo zjištěno, že při stavebních pracích by mohlo docházet ke znečišťování ovzduší. V této souvislosti orgán ochrany ovzduší upozorňuje žadatele, aby při stavebních pracích, manipulaci s prašným materiálem a dalších souvisejících činnostech byly použity prostředky k minimalizaci produkce emisí tuhých znečišťujících látek, jako např. skrápění. Současně by mělo být v případě potřeby prováděno pravidelné čištění příjezdových komunikací, v suchém období dále jejich skrápění tak, aby při průjezdu obslužných vozidel nevznikala sekundární prašnost.

Na základě výše uvedených skutečností orgán ochrany ovzduší Městského úřadu Valašské Meziříčí se stavbou souhlasí.

Poučení:

Podle ustanovení § 149 správního řádu závazné stanovisko není samostatným rozhodnutím ve správním řízení, slouží jako podklad pro rozhodnutí, které bude vydáno podle zvláštního právního předpisu (stavební zákon), přičemž obsah je závazný pro výrokovou část rozhodnutí správního orgánu. Odvolání proti obsahu závazného stanoviska lze podat v rámci odvolání proti rozhodnutí správního orgánu příslušného k vydání rozhodnutí podle stavebního zákona. Nezákonné závazné stanovisko lze zrušit nebo změnit v přezkumném řízení, k němuž je příslušný Krajský úřad Zlínského kraje. Přezkumné řízení lze zahájit do 1 roku od právní moci rozhodnutí, které bylo závazným stanoviskem podmíněno; závazné stanovisko nelze v přezkumném řízení zrušit nebo změnit po uplynutí 15 měsíců od právní moci rozhodnutí, které bylo závazným stanoviskem podmíněno. Zrušení nebo změna závazného stanoviska je v případě, že rozhodnutí, které bylo závazným stanoviskem podmíněno, již nabylo právní moci, důvodem obnovy řízení.

Oprávněná úřední osoba: Bc. Jan Vašíček

4/ Stanovisko podle zákona č. 13/1997 Sb., o pozemních komunikacích, ve znění pozdějších předpisů a vyhlášky č. 104/1997 Sb., kterou se provádí zákon o pozemních komunikacích, ve znění pozdějších předpisů:

**Závazné stanovisko silničního správního úřadu
„Propojovací chodník Hrachovec, Valašské Meziříčí“**

Městský úřad Valašské Meziříčí, odbor dopravně správních agend, jako příslušný silniční správní úřad za použití ustanovení § 4 odst. 2 písm. a) zákona č. 183/2006 Sb., o územním plánování a stavebním řádu (stavební zákon), ve znění pozdějších předpisů (dále jen „stavební zákon“), posoudil předloženou projektovou dokumentaci výše uvedené stavby podle zákona č. 13/1997 Sb., o pozemních komunikacích, ve znění pozdějších předpisů (dále jen „ZPK“) a vyhlášky č. 104/1997 Sb., kterou se provádí zákon o pozemních komunikacích, ve znění pozdějších předpisů (dále jen „vyhl. č. 104/1997 Sb.“) a podle ustanovení § 40 odst. 1 a § 40 odst. 4 písm. a) ZPK ve spojení s § 44 odst. 1 ZPK vydává pro účely navazujícího řízení, které bude vedeno příslušným stavebním úřadem, toto **závazné stanovisko:**

Městský úřad Valašské Meziříčí, odbor dopravně správních agend **souhlasí** se společným územním a stavebním řízením předmětné stavby **za podmínek:**

1. Pro provádění stavebních prací z profilu dotčené pozemní komunikace nutno požádat v dostatečném předstihu před zahájením prací o povolení zvláštního užívání silnice dle ustanovení § 25 odst. 6 písm. c) ZPK.
2. Pro stavební práce, při kterých může být provoz na pozemních komunikacích částečně uzavřen, nutno požádat v dostatečném předstihu před zahájením prací o povolení částečné uzavírky silnice dle ustanovení § 24 ZPK.
3. Z důvodu ovlivnění bezpečnosti a plynulosti provozu na dotčené silnici, nutno doložit současně i návrh přechodné úpravy provozu (dopravní značení) dle ustanovení § 40 odst. 5 písm. c) vyhlášky č. 104/1997 Sb., pro vydání stanovění přechodné úpravy provozu na pozemní komunikaci. Návrh

bude zpracován dle zákona č. 361/2000 Sb., o provozu na pozemních komunikacích a o změně některých zákonů, ve znění pozdějších předpisů (dále jen zákon o provozu na pozemních komunikacích), dle vyhlášky č. 294/2015 Sb., kterou se provádějí pravidla provozu na pozemních komunikacích, ve znění pozdějších předpisů a dle technických podmínek v návaznosti na příslušné normy.

Upozornění: Žadatelem o vydání povolení zvláštního užívání a částečné uzavírky silnice je zhotovitel stavby.

Odůvodnění:

Městský úřad Valašské Meziříčí Valašské Meziříčí, odbor dopravně správních agend vydává závazné stanovisko k přeložené PD s podmínkami uvedenými ve výroku s následujícím odůvodněním:

1. Podmínka byla stanovena z toho důvodu, že o povolení zvláštního užívání silnice se bude rozhodovat v samostatném správním řízení podle § 25 odst. 6 ZPK.
2. Podmínka bylo stanovena z toho důvodu, že o povolení částečné uzavírky se bude rozhodovat v samostatném správním řízení podle § 24 ZPK.
3. Podmínka byla stanovena z toho důvodu, že součástí povolení zvláštního užívání silnice, dle ustanovení § 25 odst. 6 písm. c) ZPK, je i stanovení dopravního značení, pokud je zvláštním užíváním vyvolána jeho potřeba nebo změna. Návrh přechodné úpravy provozu musí být vypracován v souladu se zákonnými předpisy, normami a technickými podmínkami.

Poučení:

Podle ustanovení § 149 správního řádu není závazné stanovisko samostatným rozhodnutím vydaným ve správním řízení a nelze se proti němu odvolat. Lze jej z hlediska zákonnosti přezkoumat v přezkumném řízení na základě § 149 odst. 6 správního řádu, k němuž je příslušný nadřízený správní orgán správního orgánu, který závazné stanovisko vydal, tzn. odbor dopravy a silničního hospodářství Krajského úřadu Zlínského kraje.

Oprávněná úřední osoba: Pavel Zukal

5/ Stanovisko podle zákona č. 183/2006 Sb., o územním plánování a stavebním řádu (stavební zákon), ve znění pozdějších předpisů, (úřad územního plánování):

ZÁVAZNÉ STANOVISKO

Městský úřad Valašské Meziříčí, odbor územního plánování a stavebního řádu, jako úřad územního plánování příslušný podle § 6 odst. 1 zákona č. 183/2006 Sb., o územním plánování a stavebním řádu (stavební zákon), ve znění pozdějších předpisů, obdržel dne 27.10.2021 Vaši žádost o vydání závazného stanoviska orgánu územního plánování k záměru:

**Propojovací chodník Hrachovec, Valašské Meziříčí
Valašské Meziříčí, Hrachovec**

(dále jen „záměr“) na pozemku parc. č. 1206/1, 1208/1, 1208/4, 1106/1, 297/2, 649/1, 290/1, 290/2 v katastrálním území Hrachovec.

Charakteristika záměru:

Projektová dokumentace řeší vybudování nového chodníku podél silnice III/01873 v celkové délce 84,4 m, šířce 1,85 m, a ocelové lávky pro pěší přes Hrachovecký potok. Stavba členěna na stavební objekty: SO 101 Chodník, SO 201 Lávka.

Městský úřad Valašské Meziříčí, odbor územního plánování a stavebního řádu (dále jen „úřad územního plánování“), jako úřad územního plánování příslušný podle § 6 odst. 1 zákona č. 183/2006 Sb., o územním plánování a stavebním řádu (stavební zákon), ve znění pozdějších předpisů (dále jen „stavební zákon“), posoudil Vaši žádost o vydání závazného stanoviska orgánu územního plánování a na základě tohoto posouzení vydává podle § 96b stavebního zákona a § 149 odst. 1 zákona č. 500/2004 Sb., správní řád, ve znění pozdějších předpisů toto

závazné stanovisko:

Úřad územního plánování podle § 96b odst. 3 stavebního zákona určuje, že výše uvedený záměr je

přípustný

z hlediska souladu s politikou územního rozvoje a územně plánovací dokumentací a z hlediska uplatňování cílů a úkolů územního plánování a současně stanovuje **podmínky** jeho uskutečnění:

Stavba bude umístěna v souladu se situačním výkresem, který je součástí předložené projektové dokumentace vypracované LZ – PROJEKT plus s.r.o., IČ: 06765734, Petr Ševeček, zodpovědný projektant: Ing. Leoš Zádrapa (ČKAIT 1301643), datum: 09/2021.

Toto závazné stanovisko platí 2 roky ode dne vydání.

Odůvodnění:

Dne 27.10.2021 byla podaná žádost o vydání závazného stanoviska orgánu územního plánování k výše uvedenému záměru.

Posouzení záměru z hlediska souladu s politikou územního rozvoje a územně plánovací dokumentací a z hlediska uplatňování cílů a úkolů územního plánování:

Z hlediska Územního plánu Valašské Meziříčí – úplné znění po změně č. 2 vydané opatřením obecné povahy Zastupitelstvem města Valašské Meziříčí dne 20.9.2018 pod číslem usnesením Z 30/06 s nabytím účinnosti změny č. 2 dne 16.10.2018 jsou předmětné pozemky dotčené výše uvedeným záměrem vymezeny takto:

- p. č. 1206/1, 1208/1, 1208/4, 1106/1 jako plocha veřejných prostranství – P* v zastavěném území
- p. č. 649/1 jako plocha sídelní zeleně – Z* v zastavěném území
- p. č. 297/2, 290/1, 290/2 jako plocha smíšená obytná vesnická.

PLOCHY VEŘEJNÝCH PROSTRANSTVÍ – P*

Hlavní využití

- veřejně přístupné plochy zastavěného a zastavitelného území

Přípustné využití

- občanská vybavenost slučitelná s účelem veřejného prostranství – např. stánek PNS, prodej občerstvení, letní zahrádky, dětská hřiště, sportoviště, odpočinkové plochy s mobiliářem atd.
- související dopravní infrastruktura – doprava silniční, pěší, cyklistická
- související technická infrastruktura
- protipovodňová opatření

Nepřípustné využití

- bydlení hromadné v bytových domech
- bydlení individuální v rodinných domech
- rodinná rekreace
- průmyslová a zemědělská výroba
- občanská vybavenost nesouvisející s hlavním využitím
- služby výrobní a opravárenské

Podmínky prostorového uspořádání

- Maximální výška zástavby – 1 nadzemní podlaží

PLOCHY SÍDELNÍ ZELENĚ – Z*

Hlavní využití

- zeleň v zastavěném území

Přípustné využití

- biokoridory, interakční prvky ÚSES – viz podmínky využití v kap. E.2 (pro biokoridory ÚSES)
- veřejné prostranství
- dopravní infrastruktura – doprava silniční, pěší, cyklistická sloužící potřebám zastavěného území pouze v případě křížení
- související technická infrastruktura
- protipovodňová opatření

Podmíněně přípustné využití

- pozemky staveb s doplňkovou funkcí – dětská hřiště, krátkodobá rekreace atd. za podmínky umístění mimo plochy ÚSES

Nepřípustné využití

- bydlení hromadné v bytových domech
- bydlení individuální v rodinných domech
- rodinná rekreace
- občanská vybavenost
- služby nevýrobní, výrobní a opravárenské
- průmyslová a zemědělská výroba

Podmínky prostorového uspořádání

- Maximální výška zástavby – 1 nadzemní podlaží

PLOCHY SMÍŠENÉ OBYTNÉ VESNICKÉ – SO.3

Hlavní využití

- bydlení individuální v rodinných domech

Přípustné využití

- veřejná prostranství
- rodinná rekreace
- občanská vybavenost sloužící především obyvatelům obytných zón
- služby nevýrobní, výrobní bez negativních vlivů na okolí a bez velkých nároků na dopravu
- zemědělská a řemeslná malovýroba
- související technická infrastruktura

- související dopravní infrastruktura – doprava silniční, pěší a cyklistická
- protipovodňová opatření

Nepřípustné využití

- bydlení hromadné v bytových domech
- průmyslová výroba
- zemědělská výroba
- služby opravárenské
- občanská vybavenost – budovy pro obchodní prodej o zastavěné ploše větší než 1 000 m²

Podmínky prostorového uspořádání

- Maximální výška zástavby – 2 nadzemní podlaží

Záměr využití předmětných pozemků pro umístění výše uvedené stavby dle předložené žádosti, lze v souladu s podmínkami využití ploch zahrnout mezi využití **přípustné** (související dopravní infrastruktura).

Územní plán zpracovaný podle stavebního zákona musí obsahovat urbanistickou koncepci, zejména pak musí splňovat cíle a úkoly územního plánování. Z toho pak lze dovodit, že pokud je územní plán vydán, zahrnuje již v sobě výše uvedené požadavky a při posuzování záměru z hlediska souladu s územně plánovací dokumentací se tedy současně posuzuje záměr i z hlediska souladu s cíli a úkoly územního plánování, zejména s charakterem území, požadavky na ochranu architektonických a urbanistických hodnot v území. Pokud územní plán obsahuje požadavky na ochranu architektonických a urbanistických hodnot v území, například požadavky na zastavěnost pozemku, nebo podlažnost budov, je úřad územního plánování povinen předložený záměr z tohoto hlediska vyhodnotit. Úřad územního plánování vyhodnotil tyto skutečnosti a předložený záměr všechny tyto požadavky splňuje.

Na základě všech výše uvedených skutečností úřad územního plánování dospěl k závěru, že záměr je přípustný z hlediska souladu s politikou územního rozvoje a územně plánovací dokumentací a z hlediska uplatňování cílů a úkolů územního plánování.

Poučení:

Závazné stanovisko je úkon učiněný správním orgánem na základě zákona, který není samostatným rozhodnutím ve správním řízení a nelze se proti němu odvolat. Jeho obsah je závazný pro výrokovou část rozhodnutí správního orgánu. Správní orgány příslušné k vydání závazného stanoviska jsou dotčenými orgány.

Jestliže bylo v průběhu řízení o žádosti vydáno závazné stanovisko, které znemožňuje žádosti vyhovět, neprovádí správní orgán další dokazování a žádost zamítne.

Jestliže odvolání směřuje proti obsahu závazného stanoviska, vyžádá odvolací správní orgán potvrzení nebo změnu závazného stanoviska od správního orgánu nadřízeného správnímu orgánu příslušnému k vydání závazného stanoviska. Tomuto správnímu orgánu zasílá odvolání spolu s vyjádřením správního orgánu prvního stupně a s vyjádřením účastníků.

Nezákonné závazné stanovisko lze zrušit nebo změnit v přezkumném řízení, k němuž je příslušný nadřízený správní orgán správního orgánu, který vydal závazné stanovisko. Jestliže správní orgán při své úřední činnosti zjistí, že jiný správní orgán učinil nezákonné závazné stanovisko, dá podnět správnímu orgánu příslušnému k přezkumnému řízení a vyčká jeho rozhodnutí.

Zrušení nebo změna závazného stanoviska je v případě, že rozhodnutí, které bylo závazným stanoviskem podmíněno, již nabylo právní moci, důvodem obnovy řízení.

Vydání závazného stanoviska není překážkou vydání závazného stanoviska týkajícího se jiného záměru v daném území.

Závazné stanovisko platí 2 roky ode dne vydání, nestanoví-li orgán územního plánování v odůvodněných případech lhůtu delší, nejdéle však 3 roky.

Platnost závazného stanoviska nelze prodloužit, pokud se změnily podmínky v území.

Závazné stanovisko nepozbývá platnosti,

- a) bylo-li na základě žádosti podané v době jeho platnosti vydáno územní rozhodnutí, společné povolení nebo jiné obdobné rozhodnutí podle jiného zákona a toto rozhodnutí nabylo právní moci,
- b) byla-li na základě návrhu veřejnoprávní smlouvy nahrazující územní rozhodnutí nebo společné povolení podaného v době jeho platnosti uzavřena veřejnoprávní smlouva a tato veřejnoprávní smlouva nabyla účinnosti, nebo
- c) nabyli-li právních účinků územní souhlas nebo společný územní souhlas anebo souhlas s provedením ohlášeného stavebního záměru vydaný k oznámení stavebního záměru učiněného v době platnosti závazného stanoviska.

Oprávněná úřední osoba: Bc. Jana Skýpalová

ODŮVODNĚNÍ:

Městský úřad Valašské Meziříčí, jako příslušný dotčený orgán ke stavebnímu řízení, obdržel dne 27/10/2021 od žadatele: Město Valašské Meziříčí, IČ: 00304387, Náměstí 7/5, 757 01 Valašské Meziříčí, zastoupeno

RNDr. Davidem Černochem, vedoucím Odboru komunálních služeb, zastupuje: LZ – PROJEKT plus s.r.o., IČ: 06765734, se sídlem Hranická 271, 757 01 Valašské Meziříčí, zastoupena Ing. Leošem Zádrapou, jednatelem společnosti, kterého dále zastupuje Ing. Jitka Pisklákova Hladišová, IČ: 06478883, Juřinka 48, 757 01 Valašské Meziříčí, žádost o vydání koordinovaného závazného stanoviska k žádosti o společné územní a stavební řízení stavby: "Propojovací chodník Hrachovec, Valašské Meziříčí", dotčené pozemky stavbou: parc. č. 1206/1, 1208/1, 1208/4, 1106/1, 297/2, 649/1, 290/1, 290/2, k.ú. Hrachovec. Chybějící podklady, nezbytné pro vydání koordinovaného závazného stanoviska, o jejichž doplnění byl žadatel písemně výzvou požádán, byly doručeny dne 03/01/2022.

Projektová dokumentace řeší vybudování nového chodníku podél silnice III/01873 v celkové délce 84,4 m, šířce 1,85 m, a ocelové lávky pro pěší přes Hrachovecký potok. Stavba členěna na stavební objekty: SO 101 Chodník, SO 201 Lávka.

Městský úřad Valašské Meziříčí, jako příslušný dotčený orgán ke stavebnímu řízení, na základě žádosti o vydání koordinovaného závazného stanoviska k předložené projektové dokumentaci stavby vydává souhlasné koordinované závazné stanovisko **za podmínek** výše stanovených příslušnými dotčenými orgány:

- v závazném stanovisku příslušného vodoprávního úřadu,
- v závazném stanovisku příslušného odboru dopravně správních agend, jako příslušného silničního správního úřadu,
- v závazném stanovisku příslušného úřadu územního plánování.

Dále upozorňujeme investora (stavebníka):

1/ Podle zákona č. 114/1992 Sb., o ochraně přírody a krajiny, ve znění pozdějších předpisů:

- Při realizaci stavby bude dodržena ČSN 83 9061 (2006): Technologie vegetačních úprav v krajině - Ochrana stromů, porostů a vegetačních ploch při stavebních pracích a arboristický standard SPPK A01 002:2017 Ochrana dřevin při stavební činnosti (www.standardy.nature.cz):
 - Při stavební činnosti nesmí dojít k poškození kořenového systému ani nadzemních částí stromů.
 - V chráněném kořenovém prostoru stromů, který je vymezen průmětem jejich koruny, bude stavba provedena ručním výkopem s opatrným postupem a selektivním přístupem k obnaženému kořenům. Výkopy se smí provádět ve vzdálenosti min. 2,5 m od paty kmene. Kořeny s průměrem do 30 mm na hraně výkopu ve směru ke stromu je možné hladce přerušit. Kořeny s průměrem od 31 do 50 mm na hraně výkopu ve směru ke stromu budou zachovány. V případě nutnosti jejich přerušování je nutné individuální posouzení odborně způsobilou osobou. V případě nutného přerušování musí být přeříznuty hladkým řezem a ošetřeny adekvátním způsobem proti vysychání a mrazu. Kořeny s průměrem nad 50 mm je nutno zachovat bez poškození a chránit je proti vysychání a účinkům mrazu. Stěny otevřeného výkopu je nutné chránit ve směru ke stromu odpovídajícím způsobem proti vysychání a účinkům mrazu. Nutná je minimalizace doby otevření výkopu.
 - Při stavební činnosti nesmí dojít k významnému zhuštění terénu v chráněném kořenovém prostoru stromů. Stavební materiál, zařízení a výkopy je nutno ukládat na zpevněném povrchu nebo v prostoru mimo chráněný kořenový prostor stromů.

Oprávněná úřední osoba: Ing. Rostislav Frydrych

Poznámka pro investora a stavební úřad:

- Záměr se veřejných zájmů chráněných **zákonem č. 114/1992 Sb., o ochraně přírody a krajiny**, podle § 8 odst. 6 a § 9 odst. 1 **nedotýká**, neboť posuzovaný záměr nevyžaduje kácení dřevin, proto závazné stanovisko dle uvedeného zákona nebylo k záměru vydáno.
- Záměr se veřejných zájmů chráněných **zákonem č. 334/1992 Sb., o ochraně zemědělského půdního fondu** **nedotýká**, neboť posuzovaný záměr není umístován na ZPF, proto závazné stanovisko dle uvedeného zákona nebylo k záměru vydáno.
- Záměr se veřejných zájmů chráněných **zákonem č. 289/1995 Sb., o lesích** (lesní zákon) **nedotýká**, neboť posuzovaný záměr není umístován na PUPFL ani ve vzdálenosti do 50 m od PUPFL, proto závazné stanovisko dle uvedeného zákona nebylo k záměru vydáno.

- Záměr se veřejných zájmů chráněných **zákonem č. 20/1987 Sb., o státní památkové péči**, nedotýká, neboť předmětný objekt není kulturní památkou zapsanou v Ústředním seznamu kulturních památek ČR, ani se nenachází na území, na němž uplatňuje svůj zájem státní památková péče, proto závazné stanovisko dle uvedeného zákona nebylo k záměru vydáno.

POUČENÍ:

Podle ustanovení § 149 správního řádu koordinované závazné stanovisko není samostatným rozhodnutím ve správním řízení, slouží jako podklad pro rozhodnutí, které bude vydáno podle zvláštního právního předpisu (stavební zákon), přičemž obsah je závazný pro výrokovou část rozhodnutí správního orgánu. Odvolání proti obsahu koordinovaného závazného stanoviska lze podat v rámci odvolání proti rozhodnutí správního orgánu příslušného k vydání rozhodnutí podle stavebního zákona. Nezákonně koordinované závazné stanovisko lze zrušit nebo změnit v přezkumném řízení, k němuž je příslušný Krajský úřad Zlínského kraje. Přezkumné řízení lze zahájit do 1 roku od právní moci rozhodnutí, které bylo koordinovaným závazným stanoviskem podmíněno; koordinované závazné stanovisko nelze v přezkumném řízení zrušit nebo změnit po uplynutí 15 měsíců od právní moci rozhodnutí, které bylo koordinovaným závazným stanoviskem podmíněno. Zrušení nebo změna koordinovaného závazného stanoviska je v případě, že rozhodnutí, které bylo závazným stanoviskem podmíněno, již nabylo právní moci, důvodem obnovy řízení.

Ing. Petr Křístek
vedoucí odboru životního prostředí
(dokument opatřen elektronickým podpisem)



Č.j.KRPZ-108384-1/ČJ-2021-151506

Vsetín 11. listopadu 2021

Počet listů: 1

Vážená paní
Ing. Jitka Piskláková Hladišová
Juřinka 48
75701 Valašské Meziříčí

Propojovací chodník Hrachovec, Valašské Meziříčí - stanovisko
K č.j. ze dne 20. října 2021

Krajské ředitelství Zlínského kraje, dopravní inspektorát Vsetín obdržel v elektronické podobě Vaše podání ve věci žádosti o stanovisko k územnímu a stavebnímu řízení. Toto podání bylo vyhodnoceno jako žádost ve smyslu § 16 odst. 2 zákona č. 13/1997 Sb., o pozemních komunikacích v platném znění (dále jen „zákon o pozemních komunikacích“).

Na základě těchto skutečností Krajské ředitelství policie Zlínského kraje, dopravní inspektorát Vsetín, jako orgán státní správy ve věcech bezpečnosti a plynulosti provozu na pozemních komunikacích, v souladu s § 16 odst. 2 zákona o pozemních komunikacích,

s o u h l a s í

po posouzení předložené dokumentace s vydáním územního řízení a stavebního povolení u akce „*Propojovací chodník Hrachovec, Valašské Meziříčí*“ pro SO 101 – Chodník, SO 201 – Lávka k uvedené akci na parcele č. 1206, 1208/1, 1208/4, 1106/1, 297/2, 649/1, 290/1, 290/2 v k.ú. Hrachovec, investora Město Valašské Meziříčí, Náměstí 7, 757 01 Valašské Meziříčí dle projektové dokumentace, kterou vypracovala fa LZ – projekt plus s.r.o., Hranická 271, 757 01 Valašské Meziříčí s tím, že:

- *propojení místem pro přecházení přes silnici III/01873 bude napojeno tak, aby nevedlo přes stávající vjezd dle směru signálního pásu;*
- *přeložky sloupů NN budou provedeny před realizací chodníků;*
- *zhotovitel před zahájením prací, předloží na DI PČR Vsetín návrh přechodného dopravního značení, zpracovaný dle zásad pro přechodné dopravní značení na pozemních komunikacích TP-66 a zažádá příslušný silniční úřad o vydání stanovení přechodné úpravy provozu;*

Uvedené stanovisko bylo vypracováno na žádost Ing. Jitka Piskláková Hladišová, Juřinka 48, 75701 Valašské Meziříčí, pro stupeň územní a stavební řízení.

Zpracoval:
por. Bc. Antonín JAVOREK
dopravní inženýr

npor. Mgr. Pavel CHLÁPEK
vedoucí

(dokument opatřen elektronickým podpisem)

Rozdělovník:
MěÚ Valašské Meziříčí, Odbor stavebního řádu, Soudní 1221, 757 01 Valašské Meziříčí

Bc. Antonín Javorek

Digitálně podepsal:
Bc. Antonín Javorek
POLICIE ČESKÉ REPUBLIKY

Důvod: Za správnost vyhotovení

11.11.2021 09:52:39



Hlásenka 1516
755 01 Vsetín
ID DS: w6thp3w

Tel.: +420 974 680 258
Email: vs.di.podatelna@pcr.cz