




VZOROVÝ VJEZD
POHLED

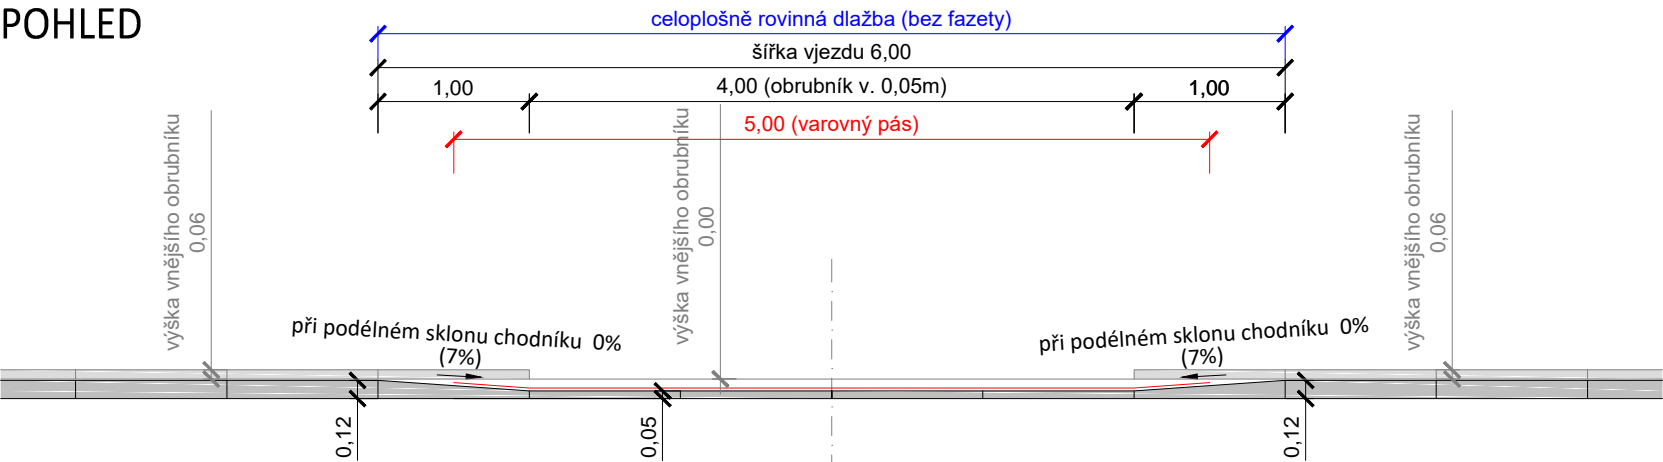


ŘEZ

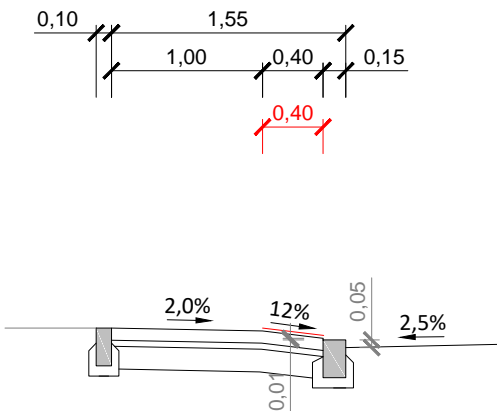


PŮDORYS

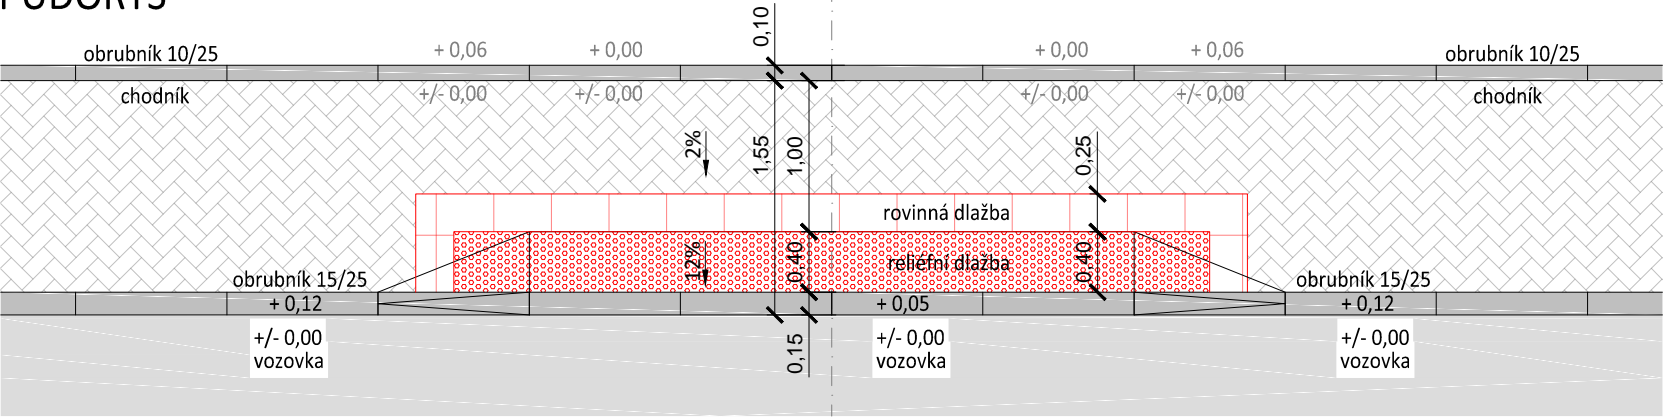

VZOROVÉ SNÍŽENÍ CHODNÍKU V MÍSTĚ PRO PŘECHÁZENÍ
POHLED

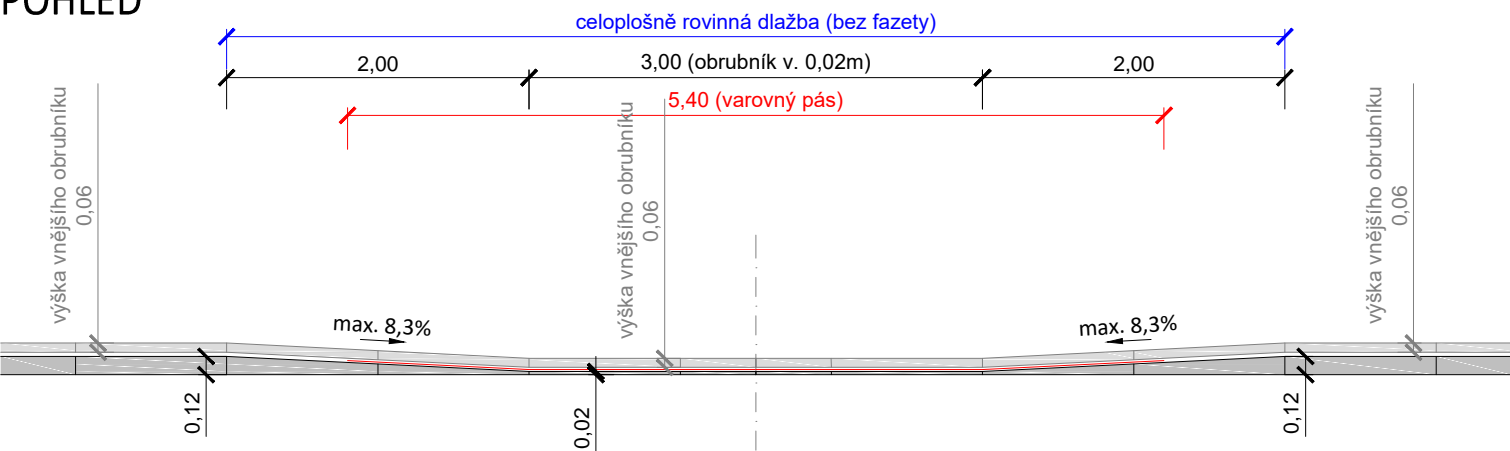


ŘEZ

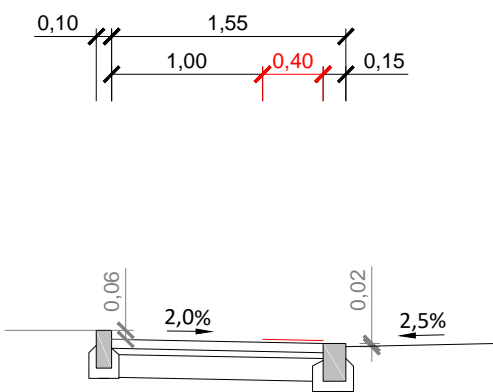

Pozn.:
V místě pro přecházení nebude proveden
odsazený signální pás dle ČSN 73 6110 Z1 čl. 10.1.3.1.14.
Toto místo nelze ze stavebně technických důvodů
považovat pro osoby se zrakovým postižením za bezpečné
(potřebná min. délka signálního pásu 1,5 m).

PŮDORYS

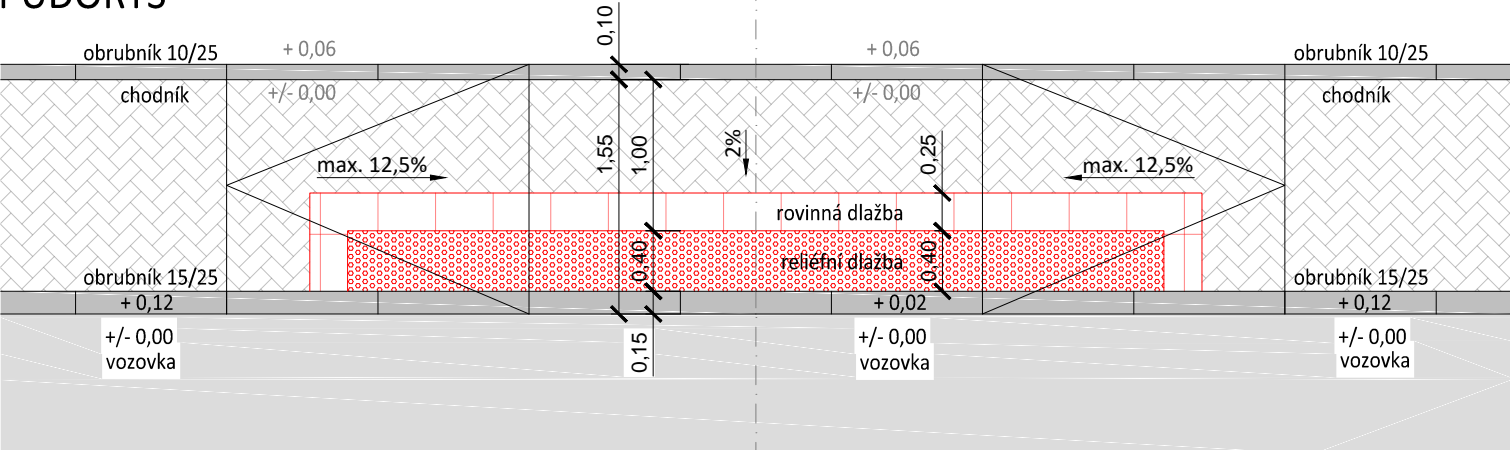

objednatel: MĚSTO VALAŠSKÉ MEZIRÍČÍ, IČ: 003 04 387, Náměstí 7, 757 01 Valašské Meziříčí		
místo / k.ú.: Valašské Meziříčí - část Brňov / Brňov		
zpracoval: Bc. Martin Vavřínek autorizoval: Ing. Miroslav Knápek, ČKAIT 1102989		via-pds s.r.o. via-pds@post.cz
Rekonstrukce chodníku podél silnice III/05722 v části Brňov	datum	09/2019
	stupeň	PDPS
	měřítko	1:50
SO 101 - Vzorové detaily	příloha	D.1.1.1.2f