



MĚSTSKÝ ÚŘAD VALAŠSKÉ MEZIŘÍČÍ

Soudní 1221 • 757 01 Valašské Meziříčí
www.valasskemezirici.cz

**ODBOR ÚZEMNÍHO PLÁNOVÁNÍ
A STAVEBNÍHO ŘÁDU**

Město Valašské Meziříčí, Náměstí 7, 757 01 Valašské
Meziříčí, zastoupené MěÚ VM, odborem komunálních
služeb

Zašovská č.p. 784
757 01 Valašské Meziříčí 1

Váš dopis značky / ze dne

29.4.2021

naše značka

sp. zn.: SŘ/047894/2021/Ši
č. j.: MeUVM 086388/2021

vyřizuje / linka

oprávněná úřední osoba
Bc. Iveta Šilhová / 571 674 264

ve Valašském Meziříčí

14.9.2021

Toto rozhodnutí nabylo právní moci

dne: 19. 10. 2021

podpis:

ROZHODNUTÍ SPOLEČNÉ POVOLENÍ

Městský úřad Valašské Meziříčí, odbor územního plánování a stavebního řádu (dále jen "stavební úřad"), jako silniční správní úřad příslušný podle § 40 odst. 4 písm. a) zákona č. 13/1997 Sb., o pozemních komunikacích, ve znění pozdějších předpisů (dále jen "zákon o pozemních komunikacích") a speciální stavební úřad příslušný podle § 16 odst. 1 a § 40 odst. 4 písm. a) zákona o pozemních komunikacích, a § 15 odst. 1 a § 169 odst. 4 zákona č. 183/2006 Sb., o územním plánování a stavebním řádu (stavební zákon), ve znění pozdějších předpisů (dále jen "stavební zákon"), ve společném územním a stavebním řízení (dále jen "společné řízení") posoudil podle § 94o stavebního zákona žádost o vydání společného povolení, kterou dne 29.4.2021 podalo **Město Valašské Meziříčí, Náměstí 7, 757 01 Valašské Meziříčí, zastoupené MěÚ VM, odborem komunálních služeb, IČO 00304387, Zašovská č.p. 784, 757 01 Valašské Meziříčí 1, které zastupuje via-pds s.r.o., IČO 05762669, Záměstní č.p. 1155/27, Slezská Ostrava, 710 00 Ostrava 10** (dále jen "žadatel"), a na základě tohoto posouzení rozhodl takto:

I. Schvaluje podle § 94p odst. 1 stavebního zákona a § 13a vyhlášky č. 503/2006 Sb., o podrobnější úpravě územního rozhodování, územního opatření a stavebního řádu, ve znění pozdějších předpisů **stavební záměr na stavbu:**

"Rekonstrukce chodníku podél silnice III/05722 v části Brňov"

(dále jen "stavba") na pozemku parc. č. 436 (zastavěná plocha a nádvoří), parc. č. 453/1 (ostatní plocha), parc. č. 466 (trvalý travní porost), parc. č. 467/2 (ostatní plocha), parc. č. 468/2 (ostatní plocha), parc. č. 469 (zahrada), parc. č. 475 (zastavěná plocha a nádvoří), parc. č. 478 (ostatní plocha), parc. č. 484 (zahrada), parc. č. 486 (zahrada), parc. č. 488 (zahrada), parc. č. 490 (zahrada), parc. č. 492 (zahrada), parc. č. 493/1 (zahrada), parc. č. 500 (zastavěná plocha a nádvoří), parc. č. 501 (zastavěná plocha a nádvoří), parc. č. 503/1 (trvalý travní porost), parc. č. 526/17 (zahrada), parc. č. 863/1 (ostatní plocha), parc. č. 863/3 (ostatní plocha), parc. č. 863/14 (ostatní plocha), parc. č. 863/15 (ostatní plocha), parc. č. 863/17 (ostatní plocha), parc. č. 863/24 (ostatní plocha), parc. č. 494/1 (zahrada) v katastrálním území Brňov.

Stanovení druhu a účelu stavby:

"Rekonstrukce chodníku podél silnice III/05722 v části Brňov"

Telefon / ústředna: +420 571 674 111

E-mail: epodatelna@muvalmez.cz

Bankovní spojení: KB Valašské Meziříčí

č. účtu: 19-1229851/0100

Údaje o katastrálním území a parcelních číslech a druhu pozemků podle katastru nemovitostí, na nichž se stavba umísťuje a povoluje:

Stavba bude umístěna na pozemku parc. č. 436 (zastavěná plocha a nádvoří), parc. č. 453/1 (ostatní plocha), parc. č. 466 (trvalý travní porost), parc. č. 467/2 (ostatní plocha), parc. č. 468/2 (ostatní plocha), parc. č. 469 (zahrada), parc. č. 475 (zastavěná plocha a nádvoří), parc. č. 478 (ostatní plocha), parc. č. 484 (zahrada), parc. č. 486 (zahrada), parc. č. 488 (zahrada), parc. č. 490 (zahrada), parc. č. 492 (zahrada), parc. č. 493/1 (zahrada), parc. č. 500 (zastavěná plocha a nádvoří), parc. č. 501 (zastavěná plocha a nádvoří), parc. č. 503/1 (trvalý travní porost), parc. č. 526/17 (zahrada), parc. č. 863/1 (ostatní plocha), parc. č. 863/3 (ostatní plocha), parc. č. 863/14 (ostatní plocha), parc. č. 863/15 (ostatní plocha), parc. č. 863/17 (ostatní plocha), parc. č. 863/24 (ostatní plocha), parc. č. 494/1 (zahrada) v katastrálním území Brňov.

Popis prostorového řešení stavby, zejména její půdorysnou velikost, výšku a tvar a základní údaje o její kapacitě, Umístění stavby na pozemku, zejména minimální vzdálenosti od hranic pozemku a sousedních staveb:**"Rekonstrukce chodníku podél silnice III/05722 v části Brňov"**

SO 101 – Chodník

SO 102 – obnova vozovky

SO 401 – přeložky sdělovacího vedení

SO 101 – Chodník**popis současného stavu**

Stávající chodník podél silnice je proměnné a nenormové šířky (0,75 - 1,5 m). Chodník není v celém úseku celistvý. Obrubník je v úrovni vozovky, tj. neplní ochrannou funkci. V místech vjezdů k RD je chodník většinou přerušovaný. Povrch chodníku je nesourodý a značně poškozený.

Vozovka podél chodníku má proměnnou š. 5,1 - 5,4 m.

Odvodnění vozovky a chodníku není řešeno odtokem níže po silnici příp. na opačnou stranu vozovky přes krajnici na přilehlý terén. Pod chodníkem se nachází dešťová kanalizace neznámého profilu a neznámého stavu.

popis navrženého řešení

V rámci stavby je navrženo kompletní odstranění stávajícího chodníku vč. předpokládané stávající dešťové kanalizace. Dešťová kanalizace bude vystavěna nová, která bude v místě stávající šachtice u domu č.p. 604 do této zaústěna. Do nové dešťové kanalizace budou zaústěny stávající přípojky a nové uliční vpusti, které budou umístěny ve vozovce pod novým obrubníkem - viz. odst. f.

Navržen je nový chodník š. 1,55 m, který bude od vozovky oddělen betonovým obrubníkem. Příčný sklon chodníku bude 2 % se spádem k vozovce. Na styku s vozovkou bude chodník oddělen obrubníkem v. 0,12 m. Z vnější strany bude chodník lemován betonovým obrubníkem, lokálně bet. palisádou/betonovou zárubní zídka min. v. 0,06 m. Povrch chodníku bude tvořen bet. dlažbou o rozměru 20/10.

V místech vjezdů k RD budou v chodníku vytvořeny rampy ve sklonu 12 % s výškou obrubníku 0,05 m, tak aby v chodníku zůstal pruh min. š. 0,9 m o příčném sklonu 2 %. V místech vjezdů a v místě pro přecházení bude položena dlažba rovinná (bez fazety) - viz. detaily ve výkresové části dokumentace.

Novým chodníkem bude rovněž upraven okraj vozovky a její šířka bude upravena na min. 5,75 m.

Stávající sloupy s nadzemním sdělovacím vedením ve správě spol. CETIN budou vymístěny mimo nový chodník do vzdálenosti min. 0,5m od hrany chodníku. Stávající podzemní vedení spol. CETIN bude opatřeno chráničkou.

Odvodnění pozemní komunikace**stavebně technické řešení odvodnění, jejich charakteristiky a rozsah**

Stávající dešťová voda je z přilehlé silnice svedena podél obrubníku příčným a podélným sklonem do stávajících uličních vpustí, na nezpevněných plochách je přirozeně vsakována. Odvodnění nezpevněných ploch bude beze změny.

Podél rekonstruovaného chodníku budou doplněny nové uliční vpusti, které budou zaústěny do dešťové kanalizace umístěné pod chodníkem.

Celkem bude doplněno 5ks nových uličních vpustí. Navrhujeme prefabrikované betonové uliční vpusti DN 500, tloušťka stěny 50 mm s košem pro těžké naplaveniny a usazovacím prostorem, plastovou vtokovou

mříží 500 x 500 dle EN 124 včetně rámu, pro zatížení D 400. Všechny vpusti včetně jejich napojení na kanalizační řád budou řádně (pomocí tlakového vozu) pročištěny. Po pokládce obrusné vrstvy vozovky bude styk/spára, mezi obrusnou asfaltovou vrstvou a rámem poklopu uliční vpusti, utěsněn/a asfaltovou zálivkou.

Obnovená dešťová kanalizace je v místě šachtice u domu č.p. 604 napojena na stávající dešťovou kanalizaci (zatrubnění příkopy) pod dříve provedeným chodníkem.

Vymezení území dotčeného vlivy stavby:

Podle § 13a odst. 1 písm. e) vyhlášky č. 503/2006 Sb., o podrobnější úpravě územního rozhodování, územního opatření a stavebního řádu, ve znění pozdějších předpisů, stavební úřad v tomto společném povolení nevymezil území dotčeného vlivy stavby, nad rozsah pozemků parc. č. 436, 453/1, 466, 467/2, 468/2, 469, 475, 478, 484, 486, 488, 490, 492, 493/1, 500, 501, 503/1, 526/17, 863/1, 863/3, 863/14, 863/15, 863/17, 863/24 v katastrálním území Brňov, protože jak z vyjádření a stanovisek dotčených správních orgánů, vlastníků dopravní a technické infrastruktury, tak z reakce účastníků řízení a vlastního posouzení stavebním úřadem, nezely skutečnosti svědčící o opaku.

II. Stanovuje tyto podmínky pro umístění stavby:

1. Stavba bude umístěna v souladu s grafickou přílohou rozhodnutí, která obsahuje výkres současného stavu území v měřítku katastrální mapy se zakreslením stavebního pozemku, požadovaným umístěním stavby, s vyznačením vazeb a vlivů na okolí, zejména vzdáleností od hranic pozemku a sousedních staveb.

III. Stanovuje tyto podmínky pro provedení stavby:

1. Stavba bude provedena podle projektové dokumentace, kterou vypracoval Ing. Jaromír Dybal Autorizovaný inženýr pro dopravní stavby, mosty a inženýrské konstrukce ČKAIT - 0002556; případné změny nesmí být provedeny bez předchozího povolení stavebního úřadu.
2. Při provádění stavby stavebník zajistí splnění následujících podmínek uvedených ve stanoviscích vlastníků dopravní a technické infrastruktury, které jsou uvedeny v dokladové části projektové dokumentace:
 - Česká telekomunikační infrastruktura a.s., ze dne 13.11.2019 č.j.: 805927/19
 - CETIN a.s. ze dne 29.09.2020, č.j.: 772197/20
 - ČEZ Distribuce, a. s., ze dne 11.04.2021 č.j.: 001114619786
 - ČEZ Distribuce, a.s. ze dne 30.03.2021, zn.: 0101494878
 - Město Valašské Meziříčí v zastoupení MěÚ Valašské Meziříčí odborem komunálních služeb ze dne 07.10.2020, č.j.: MěÚVM 104206/2020
 - Vodovody a kanalizace Vsetín, a.s., ze dne 30.09.2020 č.j.: 2535/2020
3. Stavebník při provádění stavby zajistí splnění podmínek uvedených v závazných stanoviscích dotčených orgánů státní správy:
 - HZS Zlínského kraje, ze dne 02.12.2019 č.j.: HSZL-6619-2/VS-2019, které je uvedeno v příloze tohoto rozhodnutí.
 - Krajské hygienické stanice Zlínského kraje se sídlem ve Zlíně, ze dne 22.11.2019 č.j.: KHSZL 29873/2019, které je uvedeno v příloze tohoto rozhodnutí.
 - Koordinované závazné stanovisko Městského úřadu Valašské Meziříčí, Odboru životního prostředí, ze dne 09.12.2019 č.j.: MěÚVM144546/2019, které je uvedeno v příloze tohoto rozhodnutí.

- Policie ČR, KŘP Zlínského kraje, Územního odboru vnější služby Vsetín, Dopravního inspektorátu, ze dne 26.11.2019 č.j.: KRPZ-125926-1/ČJ-2019-151506, které je uvedeno v příloze tohoto rozhodnutí.
- 4. Stavebník oznámí stavebnímu úřadu termín zahájení stavby a název a sídlo stavebního podnikatele, který bude stavbu provádět.
- 5. Stavebník oznámí stavebnímu úřadu tyto fáze výstavby pro kontrolní prohlídky stavby:
 - Zahájení stavby.
 - Dokončení stavby.
- 6. Toto rozhodnutí nenahrazuje povolení ke skládkám materiálu na veřejném prostranství.
- 7. Stavba bude dokončena do 2 let ode dne nabytí právní moci tohoto rozhodnutí.
- 8. Staveniště a celá stavba v době realizace bude řádně zabezpečena oplocením proti možnému vniknutí cizích osob na staveniště.
- 9. Stavebník před zahájením zemních prací zajistí u vlastníků technické infrastruktury vytyčení jejich inženýrských sítí a zajistit jejich neporušení. Budou dodrženy vzájemné ochranné vzdálenosti mezi jednotlivými vedeními (včetně přípojek) a předpisy pro práci v ochranných a bezpečnostních pásmech jednotlivých vedení.
- 10. Při realizaci stavby je nutné práce provádět způsobem, který zabezpečí minimalizaci negativních dopadů na okolní zástavbu a aby provoz na silnici nebo místní komunikaci byl omezen v nejmenší možné míře.
- 11. Při stavbě budou dodržována závazná ustanovení obsažená v příslušných technických normách, zejména ustanovení ČSN uvedených v příloze č. 1 vyhl. č. 104/1997 Sb., kterou se provádí zákon o pozemních komunikacích, v platném znění.
- 12. Při provádění stavby musí být veden stavební deník, do něhož se pravidelně zaznamenávají údaje týkající se provádění stavby.
- 13. Pro stavbu mohou být použity jen takové výrobky, materiály a konstrukce, jejichž vlastnosti z hlediska způsobilosti stavby pro navržený účel zaručují, že stavba při správném provedení a běžné údržbě po dobu předpokládané existence splní základní požadavky na stavby
- 14. Stavebník odpovídá za všechny škody, které mohou vzniknout stavbou, provozem, změnami nebo opravami v areálu staveniště a v nejbližším okolí. Majitelé sousedních nemovitostí nesmí být z důvodu provádění stavby na svých právech poškozeni, ani kráceni. Případné škody, které by na majetku sousedů vznikly, stavebník odstraní na své náklady, nebo plnohodnotně nahradí
- 15. Stavebník zajistí pravidelné čištění a kropení komunikací, používaných pro účely stavby, zejména v prostoru výjezdů ze stavby. U výjezdů na pozemní komunikace stavebník rovněž zajistí účinná opatření k čištění vozidel, aby komunikace nebyly nadměrně znečišťovány (ve smyslu ustanovení platných právních předpisů, zejména § 19 a § 28 ZPK).
- 16. Po celou dobu realizace stavby stavebník zajistí možnost příjezdu a přístupu ke všem pozemkům i objektům, které se nacházejí v blízkosti staveniště. Případné krátkodobé omezení příjezdu stavebník včas projedná s vlastníky, příp. uživateli těchto nemovitostí; příjezd pro sanitní a hasičské vozy musí být zajištěn trvale. Je rovněž třeba zajistit trvalý přístup správců sítí (zařízení) do prostoru jejich umístění v případě havárie.
- 17. Stavebník zajistí bezpečný přístup na pozemky i v těch případech, kdy stavba silnice stávající přístup přerušuje.

IV. Stanovuje tyto podmínky pro užívání stavby:

1. Stavba bude užívána na základě kolaudačního souhlasu

Účastníci řízení, na něž se vztahuje rozhodnutí správního orgánu (§ 27 odst. 1 zákona č. 500/2004 Sb., správní řád, ve znění pozdějších předpisů (dále jen „správní řád“)):

Město Valašské Meziříčí, Náměstí 7, 757 01 Valašské Meziříčí,
Marie Kalníková, nar. 23.3.1975, Podlesí č.p. 415, 757 01 Valašské Meziříčí 1
Česká spořitelna, a.s., Olbrachtova č.p. 1929/62, 140 00 Praha 4-Krč
Jan Kamas, nar. 15.9.1962, Podlesí č.p. 301, 757 01 Valašské Meziříčí 1
Ondřej Vlček, nar. 1.8.1979, Podlesí č.p. 584, 757 01 Valašské Meziříčí 1
Hypoteční banka, a.s., Radlická č.p. 333/150, 150 00 Praha 5-Radlice
Radomír Zimmer, nar. 1.12.1957, Podlesí č.p. 331, 757 01 Valašské Meziříčí 1
Kristina Švábek Hynková, nar. 26.12.1967, Rybničky č.p. 617, 756 63 Krhová
Josef Kamas, nar. 11.6.1966, Podlesí č.p. 301, 757 01 Valašské Meziříčí 1
Petr Dvořák, nar. 27.11.1947, Podlesí č.p. 463, 757 01 Valašské Meziříčí 1
Anna Dvořáková, nar. 12.1.1958, Podlesí č.p. 463, 757 01 Valašské Meziříčí 1
Dominik Sedlák, nar. 8.6.1992, Podlesí č.p. 502, 757 01 Valašské Meziříčí 1
Kristýna Sedláková, nar. 29.5.1993, Podlesí č.p. 502, 757 01 Valašské Meziříčí 1
ČSOB Stavební spořitelna, a.s., Radlická č.p. 333/150, 150 00 Praha 5-Radlice
Petr Svoboda, nar. 16.7.1973, Alšovo náměstí č.p. 690/5, Poruba, 708 00 Ostrava 8
Marek Baroš, nar. 23.1.1975, Podlesí č.p. 332, 757 01 Valašské Meziříčí 1
Ing. Ladislav Vávra, nar. 27.4.1971, Kraiczova č.p. 1039, 757 01 Valašské Meziříčí 1
Ing. Dita Vávrová, nar. 4.2.1971, Kraiczova č.p. 1039, 757 01 Valašské Meziříčí 1
Česká spořitelna, a.s., Olbrachtova č.p. 1929/62, 140 00 Praha 4-Krč
Zdenka Pivovaričková, nar. 14.7.1951, Podlesí č.p. 431, 757 01 Valašské Meziříčí 1
Ředitelství silnic Zlínského kraje, příspěvková organizace, Oddělení majetkové správy, K Majáku č.p. 5001, 760 01 Zlín 1
Dalibor Krampfl, nar. 8.9.1970, Podlesí č.p. 530, 757 01 Valašské Meziříčí 1
Miriám Kramplová, nar. 15.9.1972, Podlesí č.p. 530, 757 01 Valašské Meziříčí 1
Marie Goláňová, nar. 1.11.1968, Křížná č.p. 657/40, Krásno nad Bečvou, 757 01 Valašské Meziříčí 1.

Odůvodnění:

Dne 29.4.2021 podal žadatel žádost o vydání společného povolení. Uvedeným dnem bylo zahájeno společné řízení.

Protože žádost nebyla úplná a nebyla doložena všemi podklady a závaznými stanovisky potřebnými pro její řádné posouzení, byl žadatel dne 25.5.2021 vyzván k doplnění žádosti a řízení bylo přerušeno. Žádost byla doplněna dne 8.7.2021.

Ke společnému povolení stavby uplatnil námítky vlastník pozemku 493/1 v katastrálním území Brňov. dotčeného stavbou, dne 13.8.2021 Petr Dvořák:

Podávám tímto n á m í t k y p r o t í Vašemu oznámení o zahájení společného řízení, které odůvodňuji takto:

Hlavní námítku zaměřuji do zjištění, že investor v zastoupení Odboru komunálních služeb a firmy Via- pás s.r.o , IČO: 05762669, Záměstní čp. 1155/27, Slezská Ostrava, 710 00 Ostrava 10, má ve skutečnosti dva stavební záměry. První se týká rekonstrukce splaškové kanalizace a druhý rekonstrukce chodníku a dešťové kanalizace. Jak splašková, tak i dešťová kanalizace leží pod chodníkem a bylo by logické přistupovat k rekonstrukci tak, že se nejprve vyřeší položení obou těchto kanalizací a potom teprve chodník. Investor však k tomu přistupuje opačně a to tak, že nejprve rekonstruuje chodník, přičemž neodůvodňuje tento postup a neinformuje vlastníky přilehlých nemovitostí o postupu ve svém druhém stavebním záměru, to je, rekonstrukci splaškové kanalizace. Vzniká tím zbytečný informační chaos a nejistota na straně vlastníků přilehlých nemovitostí. My sami s manželkou jsme byli ještě před vydáním tohoto oznámení začátkem r. 2020 obesláni architektem Hradilem s výzvou, abychom se vyjádřili k předloženému záměru, z něhož vyplývalo, že splaškový sběrač i pro sousední nemovitosti, by byl umístěn přímo před naším domem na naší parcele 493/1 . To jsme odmítli z důvodů právních a technických. Architekt nám telefonicky sdělil, že na naše odmítnutí jeho návrhu přistupuje a umístil v mapě splaškový sběrač do prostoru chodníku před naší nemovitostí. Očekávali jsme , že na základě našeho odmítavého stanoviska bude provedeno odborné šetření na místě samém a věřili jsme, že oba

stavební záměry budou sladěny.

K tomu však na straně investora nedošlo a o to víc jsme překvapeni oznámením o zahájení společného řízení, které se otázkou druhého stavebního záměru, to je rekonstrukce splaškové kanalizace, vůbec nezabývá.

Každé stavební řízení musí splňovat podmínky, které u rekonstruovaných staveb jako jsou inženýrské sítě je především stavební dokumentace stávajícího technického zařízení včetně odboček, výpustí atd. Sám investor ve svém oznámení připouští ve svém popisu současného stavu, že „ pod chodníkem se nachází dešťová kanalizace neznámého profilu i stavu“. Tuto argumentaci investora nelze přijmout, protože stávající chodník i obě kanalizace pod ním prováděl sám investor a je jeho povinností stavební dokumentaci archivovat. Proto je nutné informaci o neexistenci stavební dokumentace ověřit a pokud prokazatelně neexistuje, je nutné přistoupit k odbornému a znaleckému průzkumu současné stavby a to individuálně se všemi majiteli pozemků.

K tomu musí být zajištěno reálné vytyčení hranice ve vztahu ke všem dotčeným nemovitostem a teprve po těchto zjištěních a individuálních projednání s vlastníky přistoupit ke stavebnímu řízení.

Z výše uvedených důvodů dovozují, že Vaše rozhodnutí o oznámení o zahájení společného řízení ve shora uvedené věci neodpovídá obecným požadavkům na výstavbu ve smyslu ust. §169 odst. 1, zák.č. 183/2006 Sb. a navrhuji, aby toto stavební řízení bylo přerušeno a to k doplnění a splnění podmínek pro stavební řízení, jak jsou uvedeny shora.

Stavební úřad oznámil zahájení společného řízení známým účastníkům řízení, veřejnosti a dotčeným orgánům. Současně podle ustanovení § 112 odst. 2 stavebního zákona upustil od ohledání na místě a ústního jednání, protože jsou mu dobře známy poměry v území a žádost poskytuje dostatečný podklad pro posouzení záměru, a stanovil, že ve lhůtě do 15 dnů od doručení tohoto oznámení mohou účastníci řízení uplatnit své námítky a dotčené orgány svá závazná stanoviska.

Jako účastníci společného povolení byli pojeti ve smyslu § 94k stavebního zákona:

- Stavebník: Město Valašské Meziříčí
- Obec, na jejímž území má být požadovaný stavební záměr uskutečněn: Valašské Meziříčí
- Vlastník stavby, na které má být požadovaný stavební záměr uskutečněn, není-li sám stavebníkem, nebo ten, kdo má ke stavbě jiné věcné právo, není-li sám stavebníkem: CETIN a.s., ČEZ Distribuce, a. s., Vodovody a kanalizace Vsetín, a.s
- Vlastník pozemku, na kterém má být požadovaný stavební záměr uskutečněn, není-li sám stavebníkem, nebo ten, kdo má jiné věcné právo k tomuto pozemku: Město Valašské Meziříčí, Náměstí, Marie Kalníková, Česká spořitelna, a.s., Jan Kamas, Ondřej Vlček, Hypoteční banka, a.s., Radomír Zimmer, Kristina Švábek Hynková, Josef Kamas, Petr Dvořák, Anna Dvořáková, Dominik Sedlák, Kristýna Sedláková, ČSOB Stavební spořitelna, a.s., Petr Svoboda, Marek Baroš, Ing. Ladislav Vávra, Ing. Dita Vávrová, Česká spořitelna, a.s., Zdenka Pivovaričková, Ředitelství silnic Zlínského kraje, příspěvková organizace, Oddělení majetkové správy, Dalibor Krampfl, Miriam Kramplová, Marie Goláňová
- Osoba, jejíž vlastnické právo nebo jiné věcné právo k sousedním stavbám anebo sousedním pozemkům nebo stavbám na nich může být společným povolením přímo dotčeno: parc. č. 128/1, 129, 801/1, 801/4 v katastrálním území Malá Lhota u Valašského Meziříčí, parc. č. 332/1, 332/2, 333, 334, 349, 381, 383, 384, 385, 386, 389, 391, 426/1, 431, 432, 434, 438/1, 438/2, 439, 440, 443, 444, 446, 447, 448, 451, 452, 453/2, 453/3, 453/4, 454, 456, 457, 458, 459, 465, 467/1, 468/1, 470/1, 471, 472, 473, 474, 476, 480, 481, 482, 483, 485, 487, 489, 491, 493/2, 494/1, 494/2, 494/3, 495/1, 495/2, 497, 499, 503/2, 504, 505, 506/1, 508/1, 508/2, 511/1, 511/2, 511/3, 511/5, 511/8, 511/10, 511/12, 512, 513/3, 514, 516, 517, 518, 520, 521, 522/1, 522/2, 522/3, 523/1, 523/2, 523/3, 525/1, 525/5, 526/7, 526/8, 526/12, 526/13, 526/14, 526/15, 526/16, 526/18, 526/20, 526/22, 526/23, 543, 544, 545, 547/1, 547/2, 551/4, 551/6, 551/8, 863/2, 863/7, 863/8, 863/10, 863/12, 863/13, 863/18, 863/19, 863/22, 863/23 v katastrálním území Brňov, parc. č. 1272/1, 1287, 1289, 1486/3 v katastrálním území Křivé, Osoby s vlastnickými nebo jinými věcnými právy k sousedním stavbám: Valašské Meziříčí, Podlesí č.p. 383, č.p. 306, č.p. 333, č.e. 92, č.p. 316, č.e. 85, č.p. 307, č.p. 584, č.p. 317, č.e. 75, č.p. 394, č.p. 397, č.p. 502, č.p. 302, č.p. 415, č.p. 431, č.p. 463, č.p. 301 a č.p. 530

V souladu s ustanovením § 69 odst. 2 správního řádu stavební úřad tímto uvádí jména a příjmení všech účastníků řízení:

Město Valašské Meziříčí, Náměstí 7, 757 01 Valašské Meziříčí, CETIN a.s., ČEZ Distribuce, a. s., Vodovody a kanalizace Vsetín, a.s..

Osoby s vlastnickými nebo jinými věcnými právy k sousedním pozemkům:

parc. č. 128/1, 129, 801/1, 801/4 v katastrálním území Malá Lhota u Valašského Meziříčí, parc. č. 332/1, 332/2, 333, 334, 349, 381, 383, 384, 385, 386, 389, 391, 426/1, 431, 432, 434, 438/1, 438/2, 439, 440, 443, 444, 446, 447, 448, 451, 452, 453/2, 453/3, 453/4, 454, 456, 457, 458, 459, 465, 467/1, 468/1, 470/1, 471, 472, 473, 474, 476, 480, 481, 482, 483, 485, 487, 489, 491, 493/2, 494/1, 494/2, 494/3, 495/1, 495/2, 497, 499, 503/2, 504, 505, 506/1, 508/1, 508/2, 511/1, 511/2, 511/3, 511/5, 511/8, 511/10, 511/12, 512, 513/3, 514, 516, 517, 518, 520, 521, 522/1, 522/2, 522/3, 523/1, 523/2, 523/3, 525/1, 525/5, 526/7, 526/8, 526/12, 526/13, 526/14, 526/15, 526/16, 526/18, 526/20, 526/22, 526/23, 543, 544, 545, 547/1, 547/2, 551/4, 551/6, 551/8, 863/2, 863/7, 863/8, 863/10, 863/12, 863/13, 863/18, 863/19, 863/22, 863/23 v katastrálním území Brňov, parc. č. 1272/1, 1287, 1289, 1486/3 v katastrálním území Křivé

Osoby s vlastnickými nebo jinými věcnými právy k sousedním stavbám:

Valašské Meziříčí, Podlesí č.p. 383, č.p. 306, č.p. 333, č.e. 92, č.p. 316, č.e. 85, č.p. 307, č.p. 584, č.p. 317, č.e. 75, č.p. 394, č.p. 397, č.p. 502, č.p. 302, č.p. 415, č.p. 431, č.p. 463, č.p. 301 a č.p. 530

Podle § 94o odst. 1 stavební úřad ve společném řízení posuzuje, zda je stavební záměr v souladu s požadavky:

- Stavebního zákona a jeho prováděcích právních předpisů.
- Na veřejnou dopravní nebo technickou infrastrukturu k možnosti a způsobu napojení nebo k podmínkám dotčených ochranných a bezpečnostních pásem.
- Zvláštních právních předpisů a se závaznými stanovisky, popřípadě s rozhodnutími dotčených orgánů podle zvláštních právních předpisů nebo tohoto zákona, popřípadě s výsledkem řešení rozporů.

Soulad záměru s požadavky stavebního zákona a jeho prováděcích právních předpisů:

Stavba je v souladu s požadavky vyhlášky č. 501/2006 Sb., o obecných požadavcích na využívání území, ve znění pozdějších předpisů, v souladu s požadavky vyhlášky č. 268/2009 Sb., o technických požadavcích na stavby, ve znění pozdějších předpisů a v souladu s požadavky vyhl. č. 398/2009 Sb., o obecných technických požadavcích zabezpečujících bezbariérové užívání staveb.

Stavební úřad vydal dne 29.3.2021 pod spis.zn.:SŘ/133577/2020/Ši rozhodnutí o výjimce z ustanovení § 24 odst.1 vyhl.č. 501/2006 Sb., o obecných požadavcích na využívání území, ve znění pozdějších předpisů – Rozvodná energetická vedení a vedení elektronických komunikací se v zastavěném území obcí umísťují pod zem. Předmětná přeložka sdělovacího vedení není uložena v zemi, ale je nadzemní.

Stavba je v souladu s vyhl.č. 501/2006 Sb., o obecných požadavcích na využívání území, ve znění pozdějších předpisů.

Soulad záměru s požadavky na veřejnou dopravní nebo technickou infrastrukturu k možnosti a způsobu napojení nebo k podmínkám dotčených ochranných a bezpečnostních pásem:

Stanoviska a vyjádření vlastníků technické a dopravní infrastruktury předložené k návrhu na vydání společného povolení byla zapracována do podmínek tohoto rozhodnutí.

Vlastní stavba bude po dokončení součástí technické infrastruktury. Stavba nevyžaduje nové napojení na dopravní infrastrukturu.

Soulad záměru s požadavky zvláštních právních předpisů a se závaznými stanovisky, popřípadě s rozhodnutími dotčených orgánů podle zvláštních právních předpisů nebo tohoto zákona, popřípadě s výsledkem řešení rozporů.

Stavební úřad zajistil vzájemný soulad předložených závazných stanovisek dotčených orgánů vyžadovaných zvláštními předpisy a zahrnul je do podmínek rozhodnutí.

Stavební úřad dále podle § 94o odst. 2 stavebního zákona ověří zejména, zda:

- Dokumentace je úplná, přehledná, a zda jsou v odpovídající míře řešeny obecné požadavky na výstavbu.
- Je zajištěn příjezd ke stavbě, včasné vybudování technického, popřípadě jiného vybavení potřebného k řádnému užívání stavby vyžadovaného zvláštním právním předpisem.

Ověření, zda je dokumentace úplná, přehledná, a zda jsou v odpovídající míře řešeny obecné požadavky na výstavbu:

Projektová dokumentace je vypracována v souladu s vyhláškou č. 499/2006 Sb., o dokumentaci staveb, ve znění pozdějších předpisů. Je úplná, přehledná, byla zpracována oprávněnou autorizovanou osobou a v odpovídající míře řeší obecné požadavky na výstavbu.

Ověření, zda je zajištěn příjezd ke stavbě, včasné vybudování technického, popřípadě jiného vybavení potřebného k řádnému užívání stavby vyžadovaného zvláštním právním předpisem:

Příjezd ke stavbě bude ze stávající komunikaci

Stanoviska sdělili:

- Česká telekomunikační infrastruktura a.s., ze dne 13.11.2019 č.j.: 805927/19
- CETIN a.s. ze dne 29.09.2020, č.j.: 772197/20
- ČEZ Distribuce, a. s., ze dne 11.04.2021 č.j.: 001114619786
- ČEZ Distribuce, a.s. ze dne 30.03.2021, zn.: 0101494878
- Město Valašské Meziříčí v zastoupení MěÚ Valašské Meziříčí odborem komunálních služeb ze dne 07.10.2020, č.j.: MěÚVM 104206/2020
- Vodovody a kanalizace Vsetín, a.s., ze dne 30.09.2020 č.j.: 2535/2020
- T-Mobile Czech Republic a.s., ze dne 24.09.2020, E40756/20
- Vodafone Czech Republic a.s. ze dne 24.09.2020, zn.: MW9910158576213607
- SychrovNET s.r.o. ze dne 12.10.2020, č.j.: 298/2020
- České radiokomunikace a.s. ze dne 25.09.2020, zn.: UPTS/OS/256303/2020
- ČD –Telematika a.s. ze dne 24.9.2020 č.j.: 1202017144
- ČEZ ICT Services, a.s. ze dne 24.09.2020, zn.: 0700270687
- Telco Pro Services, a.s. ze dne 24.09.2020, zn.: 0201130696
- GasNet Služby, s.r.o. ze dne 27.05.2021, zn.: 5002390734
- HZS Zlínského kraje, ze dne 02.12.2019 č.j.: HSZL-6619-2/VS-2019, které je uvedeno v příloze tohoto rozhodnutí.
- Krajské hygienické stanice Zlínského kraje se sídlem ve Zlíně, ze dne 22.11.2019 č.j.: KHSZL 29873/2019, které je uvedeno v příloze tohoto rozhodnutí.
- Koordinované závazné stanovisko Městského úřadu Valašské Meziříčí, Odboru životního prostředí, ze dne 09.12.2019 č.j.: MěÚVM144546/2019, které je uvedeno v příloze tohoto rozhodnutí.

- Policie ČR, KŘP Zlínského kraje, Územního odboru vnější služby Vsetín, Dopravního inspektorátu, ze dne 26.11.2019 č.j.: KRPZ-125926-1/ČJ-2019-151506, které je uvedeno v příloze tohoto rozhodnutí.
- Sekce nakládání s majetkem Ministerstva obrany odbor ochrany územních zájmů a státního odborného dozoru ze dne 13.10.2020, sp.zn.: 104819/2020-1150-OÚZ-BR
- Správa železnic, státní organizace ze dne 25.09.2020, zn.: 19248/2020-SŽ –OŘ OLC-OPS/HuR
- Městského úřadu Valašské Meziříčí, Odboru životního prostředí, ze dne 02.06.2021 č.j.: MěUVM 062943/2021

Vypořádání s návrhy a námitkami účastníků:

Dne 13.8.2021 uplatnil námitky k řízení účastník Petr Dvořák

Podávám tímto n á m i t k y p r o t i Vašemu oznámení o zahájení společného řízení, které odůvodňuji takto:

Hlavní námitku zaměřuji do zjištění, že investor v zastoupení Odboru komunálních služeb a firmy Via- pás s.r.o , IČO: 05762669, Záměstní čp. 1155/27, Slezská Ostrava, 710 00 Ostrava 10, má ve skutečnosti dva stavební záměry. První se týká rekonstrukce splaškové kanalizace a druhý rekonstrukce chodníku a dešťové kanalizace. Jak splašková, tak i dešťová kanalizace leží pod chodníkem a bylo by logické přistupovat k rekonstrukci tak, že se nejprve vyřeší položení obou těchto kanalizací a potom teprve chodník. Investor však k tomu přistupuje opačně a to tak, že nejprve rekonstruuje chodník, přičemž neodůvodňuje tento postup a neinformuje vlastníky přilehlých nemovitostí o postupu ve svém druhém stavebním záměru, to je, rekonstrukci splaškové kanalizace. Vzniká tím zbytečný informační chaos a nejistota na straně vlastníků přilehlých nemovitostí. My sami s manželkou jsme byli ještě před vydáním tohoto oznámení začátkem r. 2020 obesláni architektem Hradilem s výzvou, abychom se vyjádřili k předloženému záměru, z něhož vyplývalo, že splaškový sběrač i pro sousední nemovitosti, by byl umístěn přímo před naším domem na naší parcele 493/1 . To jsme odmítli z důvodů právních a technických. Architekt nám telefonicky sdělil, že na naše odmítnutí jeho návrhu přistupuje a umístil v mapě splaškový sběrač do prostoru chodníku před naší nemovitostí. Očekávali jsme , že na základě našeho odmítavého stanoviska bude provedeno odborné šetření na místě samém a věřili jsme, že oba stavební záměry budou sladěny.

K tomu však na straně investora nedošlo a o to víc jsme překvapeni oznámením o zahájení společného řízení , které se otázkou druhého stavebního záměru, to je rekonstrukce splaškové kanalizace, vůbec nezabývá.

Každé stavební řízení musí splňovat podmínky, které u rekonstruovaných staveb jako jsou inženýrské sítě je především stavební dokumentace stávajícího technického zařízení včetně odboček, výpustí atd. Sám investor ve svém oznámení připouští ve svém popisu současného stavu, že „ pod chodníkem se nachází dešťová kanalizace neznámého profilu i stavu“. Tuto argumentaci investora nelze přijmout, protože stávající chodník i obě kanalizace pod ním prováděl sám investor a je jeho povinností stavební dokumentaci archivovat. Proto je nutné informaci o neexistenci stavební dokumentace ověřit a pokud prokazatelně neexistuje, je nutné přistoupit k odbornému a znaleckému průzkumu současné stavby a to individuálně se všemi majiteli pozemků.

K tomu musí být zajištěno reálné vytýčení hranice ve vztahu ke všem dotčeným nemovitostem a teprve po těchto zjištěních a individuálních projednání s vlastníky přistoupit ke stavebnímu řízení.

Z výše uvedených důvodů dovozují, že Vaše rozhodnutí o oznámení o zahájení společného řízení ve shora uvedené věci neodpovídá obecným požadavkům na výstavbu ve smyslu ust. §169 odst. 1 , zák.č. 183/2006 Sb. a navrhuji, aby toto stavební řízení bylo přerušeno a to k doplnění a splnění podmínek pro stavební řízení, jak jsou uvedeny shora.

Tuto námitku, která svým charakterem splňuje náležitosti ustanovení § 89 a § 114 stavebního zákona, stavební úřad **zamítá**.

Stavební úřad se vznesenou námitkou podrobně zabýval a rozhodnutí o zamítnutí vznesené námitky odůvodňuje takto:

Údajná realizace dešťové a splaškové kanalizace není součástí projektové dokumentace tohoto společného řízení.

Vypořádání s vyjádřeními účastníků k podkladům rozhodnutí:

Účastníci se k podkladům rozhodnutí nevyjádřili.

Stavební úřad přezkoumal předloženou žádost, projednal ji s účastníky řízení a dotčenými orgány a zjistil, že jejím uskutečněním nebo užíváním nejsou ohroženy zájmy chráněné stavebním zákonem, předpisy vydanými k jeho provedení a zvláštními předpisy. Umístění stavby je v souladu se schválenou územně plánovací dokumentací a vyhovuje obecným požadavkům na využívání území. Projektová dokumentace stavby splňuje obecné požadavky na výstavbu. Stavební úřad v průběhu řízení neshledal důvody, které by bránily povolení záměru.

Stavební úřad zajistil vzájemný soulad předložených závazných stanovisek dotčených orgánů vyžadovaných zvláštními předpisy a zahrnul je do podmínek rozhodnutí.

Stavební úřad rozhodl, jak je uvedeno ve výroku rozhodnutí, za použití ustanovení právních předpisů ve výroku uvedených.

Poučení účastníků:

Proti tomuto rozhodnutí mohou účastníci řízení podat odvolání ve lhůtě 15 dnů ode dne jeho oznámení.

O odvolání rozhoduje Krajský úřad Zlínského kraje, odbor dopravy a silničního hospodářství.

Odvolání se podává u Městského úřadu Valašské Meziříčí, odboru územního plánování a stavebního řádu.

Odvolání musí mít náležitosti uvedené v § 37 odst. 2 správního řádu a musí obsahovat údaje o tom, proti kterému rozhodnutí směřuje, v jakém rozsahu ho napadá a v čem je spatřován rozpor s právními předpisy nebo nesprávnost rozhodnutí nebo řízení, jež mu předcházelo. Není-li v odvolání uvedeno, v jakém rozsahu odvolatel napadá, platí, že se domáhá zrušení celého rozhodnutí.

Odvolání se podává s potřebným počtem stejnopisů tak, aby jeden stejnopis zůstal správnímu orgánu a aby každý účastník dostal jeden stejnopis. Nepodá-li účastník potřebný počet stejnopisů, vyhotoví je správní orgán na náklady účastníka.

Odvoláním lze napadnout výrokovou část rozhodnutí, jednotlivý výrok nebo jeho vedlejší ustanovení. Odvolání jen proti odůvodnění rozhodnutí je nepřipustné.

Stavební úřad po dni nabytí právní moci tohoto rozhodnutí doručí žadateli stejnopis písemného vyhotovení společného povolení opatřený doložkou právní moci spolu s ověřenou grafickou přílohou, stejnopis písemného vyhotovení společného povolení opatřený doložkou právní moci doručí také místně příslušnému obecnímu úřadu, pokud není stavebním úřadem, a jde-li o stavby podle § 15 nebo 16 stavebního zákona, také stavebnímu úřadu příslušnému k povolení stavby.

Stavební úřad po dni nabytí právní moci výroku tohoto rozhodnutí zašle žadateli jedno vyhotovení ověřené projektové dokumentace a štítek obsahující identifikační údaje o povolené stavbě. Další vyhotovení ověřené projektové dokumentace zašle vlastníkově stavby, pokud není žadatelem. Žadatel je povinen štítek před zahájením stavby umístit na viditelném místě u vstupu na staveniště a ponechat jej tam až do dokončení stavby, případně do vydání kolaudačního souhlasu; rozsáhlé stavby se mohou označit jiným vhodným způsobem s uvedením údajů ze štítku.

Společné povolení má podle § 94p odst. 5 stavebního zákona platnost 2 roky. Stavba nesmí být zahájena, dokud rozhodnutí nenabude právní moci.


Bc. Iveta Šilhová, v. r.

referent odboru územního plánování a stavebního řádu

„otisk úředního razítka“



Poplatek:

Správní poplatek podle zákona č. 634/2004 Sb., o správních poplatcích se nevyměřuje.

Přílohy:

- Celková situace stavby.
- Závazné stanovisko HZS Zlínského kraje, ze dne 02.12.2019 č.j.: HSZL-6619-2/VS-2019, které je uvedeno v příloze tohoto rozhodnutí.
- Závazné stanovisko Krajské hygienické stanice Zlínského kraje se sídlem ve Zlíně, ze dne 22.11.2019 č.j.: KHSZL 29873/2019, které je uvedeno v příloze tohoto rozhodnutí.
- Koordinované závazné stanovisko Městského úřadu Valašské Meziříčí, Odboru životního prostředí, ze dne 09.12.2019 č.j.: MěÚVM144546/2019, které je uvedeno v příloze tohoto rozhodnutí.
- Závazné stanovisko Policie ČR, KŘP Zlínského kraje, Územního odboru vnější služby Vsetín, Dopravního inspektorátu, ze dne 26.11.2019 č.j.: KRPZ-125926-1/ČJ-2019-151506

Obdrží:

Účastníci řízení (doručenky):

Město Valašské Meziříčí, Náměstí 7, 757 01 Valašské Meziříčí, zastoupené MěÚ VM, odborem komunálních služeb, Zašovská č.p. 784, 757 01 Valašské Meziříčí 1

via-pds s.r.o., IDDS: pvhbf2p

Marie Kalníková, Podlesí č.p. 415, 757 01 Valašské Meziříčí 1

Česká spořitelna, a.s., IDDS: wx6dkif

Jan Kamas, Podlesí č.p. 301, 757 01 Valašské Meziříčí 1

Ondřej Vlček, Podlesí č.p. 584, 757 01 Valašské Meziříčí 1

Hypoteční banka, a.s., IDDS: 5azegu5

Radomír Zimmer, Podlesí č.p. 331, 757 01 Valašské Meziříčí 1

Kristina Švábek Hynková, Rybníčky č.p. 617, 756 63 Krhová

Josef Kamas, Podlesí č.p. 301, 757 01 Valašské Meziříčí 1

Petr Dvořák, Podlesí č.p. 463, 757 01 Valašské Meziříčí 1

Anna Dvořáková, Podlesí č.p. 463, 757 01 Valašské Meziříčí 1

Dominik Sedlák, Podlesí č.p. 502, 757 01 Valašské Meziříčí 1

Kristýna Sedláková, Podlesí č.p. 502, 757 01 Valašské Meziříčí 1

ČSOB Stavební spořitelna, a.s., IDDS: ukmj2

Petr Svoboda, Alšovo náměstí č.p. 690/5, Poruba, 708 00 Ostrava 8

Marek Baroš, Podlesí č.p. 332, 757 01 Valašské Meziříčí 1

Ing. Ladislav Vávra, Kraiczova č.p. 1039, 757 01 Valašské Meziříčí 1

Ing. Dita Vávrová, Kraiczova č.p. 1039, 757 01 Valašské Meziříčí 1

Česká spořitelna, a.s., IDDS: wx6dkif

Zdenka Pivovarčíková, Podlesí č.p. 431, 757 01 Valašské Meziříčí 1

Ředitelství silnic Zlínského kraje, příspěvková organizace, Oddělení majetkové správy, IDDS: jfjsbqc

Dalibor Krampfl, Podlesí č.p. 530, 757 01 Valašské Meziříčí 1

Miriám Kramplová, Podlesí č.p. 530, 757 01 Valašské Meziříčí 1

Marie Goláňová, Křižná č.p. 657/40, Krásno nad Bečvou, 757 01 Valašské Meziříčí 1

CETIN a.s., IDDS: qa7425t

ČEZ Distribuce, a.s., IDDS: v95uqfy

Vodovody a kanalizace Vsetín, a.s., IDDS: hcxcg4k

Dotčené správní úřady:

Městský úřad Valašské Meziříčí, Odbor životního prostředí, Soudní č.p. 1221, 757 01 Valašské Meziříčí
Městský úřad Valašské Meziříčí, Odbor územního plánování a stavebního řádu - úřad územního
plánování, Soudní č.p. 1221, 757 01 Valašské Meziříčí 1
Městský úřad Valašské Meziříčí, Odbor dopravně správních agend, Zašovská č.p. 784, 757 01 Valašské
Meziříčí 1
Krajské ředitelství policie Zlínského kraje, Územní odbor vnější služby Vsetín, Dopravní inspektorát,
IDDS: w6thp3w
HZS Zlínského kraje, IDDS: z3paa5u
Krajská hygienická stanice Zlínského kraje se sídlem ve Zlíně, IDDS: xwsai7r

Účastníci řízení uvedení v § 94k písm. e) stavebního zákona – doručováno veřejnou vyhláškou:

Osoby s vlastnickými nebo jinými věcnými právy k sousedním pozemkům:

parc. č. 128/1, 129, 801/1, 801/4 v katastrálním území Malá Lhota u Valašského Meziříčí, parc. č. 332/1,
332/2, 333, 334, 349, 381, 383, 384, 385, 386, 389, 391, 426/1, 431, 432, 434, 438/1, 438/2, 439, 440,
443, 444, 446, 447, 448, 451, 452, 453/2, 453/3, 453/4, 454, 456, 457, 458, 459, 465, 467/1, 468/1,
470/1, 471, 472, 473, 474, 476, 480, 481, 482, 483, 485, 487, 489, 491, 493/2, 494/1, 494/2, 494/3,
495/1, 495/2, 497, 499, 503/2, 504, 505, 506/1, 508/1, 508/2, 511/1, 511/2, 511/3, 511/5, 511/8, 511/10,
511/12, 512, 513/3, 514, 516, 517, 518, 520, 521, 522/1, 522/2, 522/3, 523/1, 523/2, 523/3, 525/1, 525/5,
526/7, 526/8, 526/12, 526/13, 526/14, 526/15, 526/16, 526/18, 526/20, 526/22, 526/23, 543, 544, 545,
547/1, 547/2, 551/4, 551/6, 551/8, 863/2, 863/7, 863/8, 863/10, 863/12, 863/13, 863/18, 863/19, 863/22,
863/23 v katastrálním území Brňov, parc. č. 1272/1, 1287, 1289, 1486/3 v katastrálním území Křivé

Osoby s vlastnickými nebo jinými věcnými právy k sousedním stavbám:

Valašské Meziříčí, Podlesí č.p. 383, č.p. 306, č.p. 333, č.e. 92, č.p. 316, č.e. 85, č.p. 307, č.p. 584, č.p.
317, č.e. 75, č.p. 394, č.p. 397, č.p. 502, č.p. 302, č.p. 415, č.p. 431, č.p. 463, č.p. 301 a č.p. 530

K vyvěšení a podání zprávy o datu vyvěšení, sejmutí písemnosti a o zveřejnění umožňující dálkový přístup.

Tato písemnost musí být vyvěšena po dobu 15 dnů na úřední desce Městského úřadu Valašské Meziříčí a musí být zveřejněna též způsobem umožňujícím dálkový přístup.


Právní účinky má výhradně doručení veřejnou vyhláškou prostřednictvím úřední desky Městského úřadu Valašské Meziříčí. Dnem vyvěšení je den vyvěšení na úřední desce Městského úřadu Valašské Meziříčí. Patnáctým dnem po vyvěšení se písemnost považuje za doručenou.

Vyvěšeno dne:

Sejmuto dne:

Podpis a razítko oprávněné osoby, která potvrzuje vyvěšení, sejmutí a zveřejnění způsobem umožňující dálkový přístup:

.....

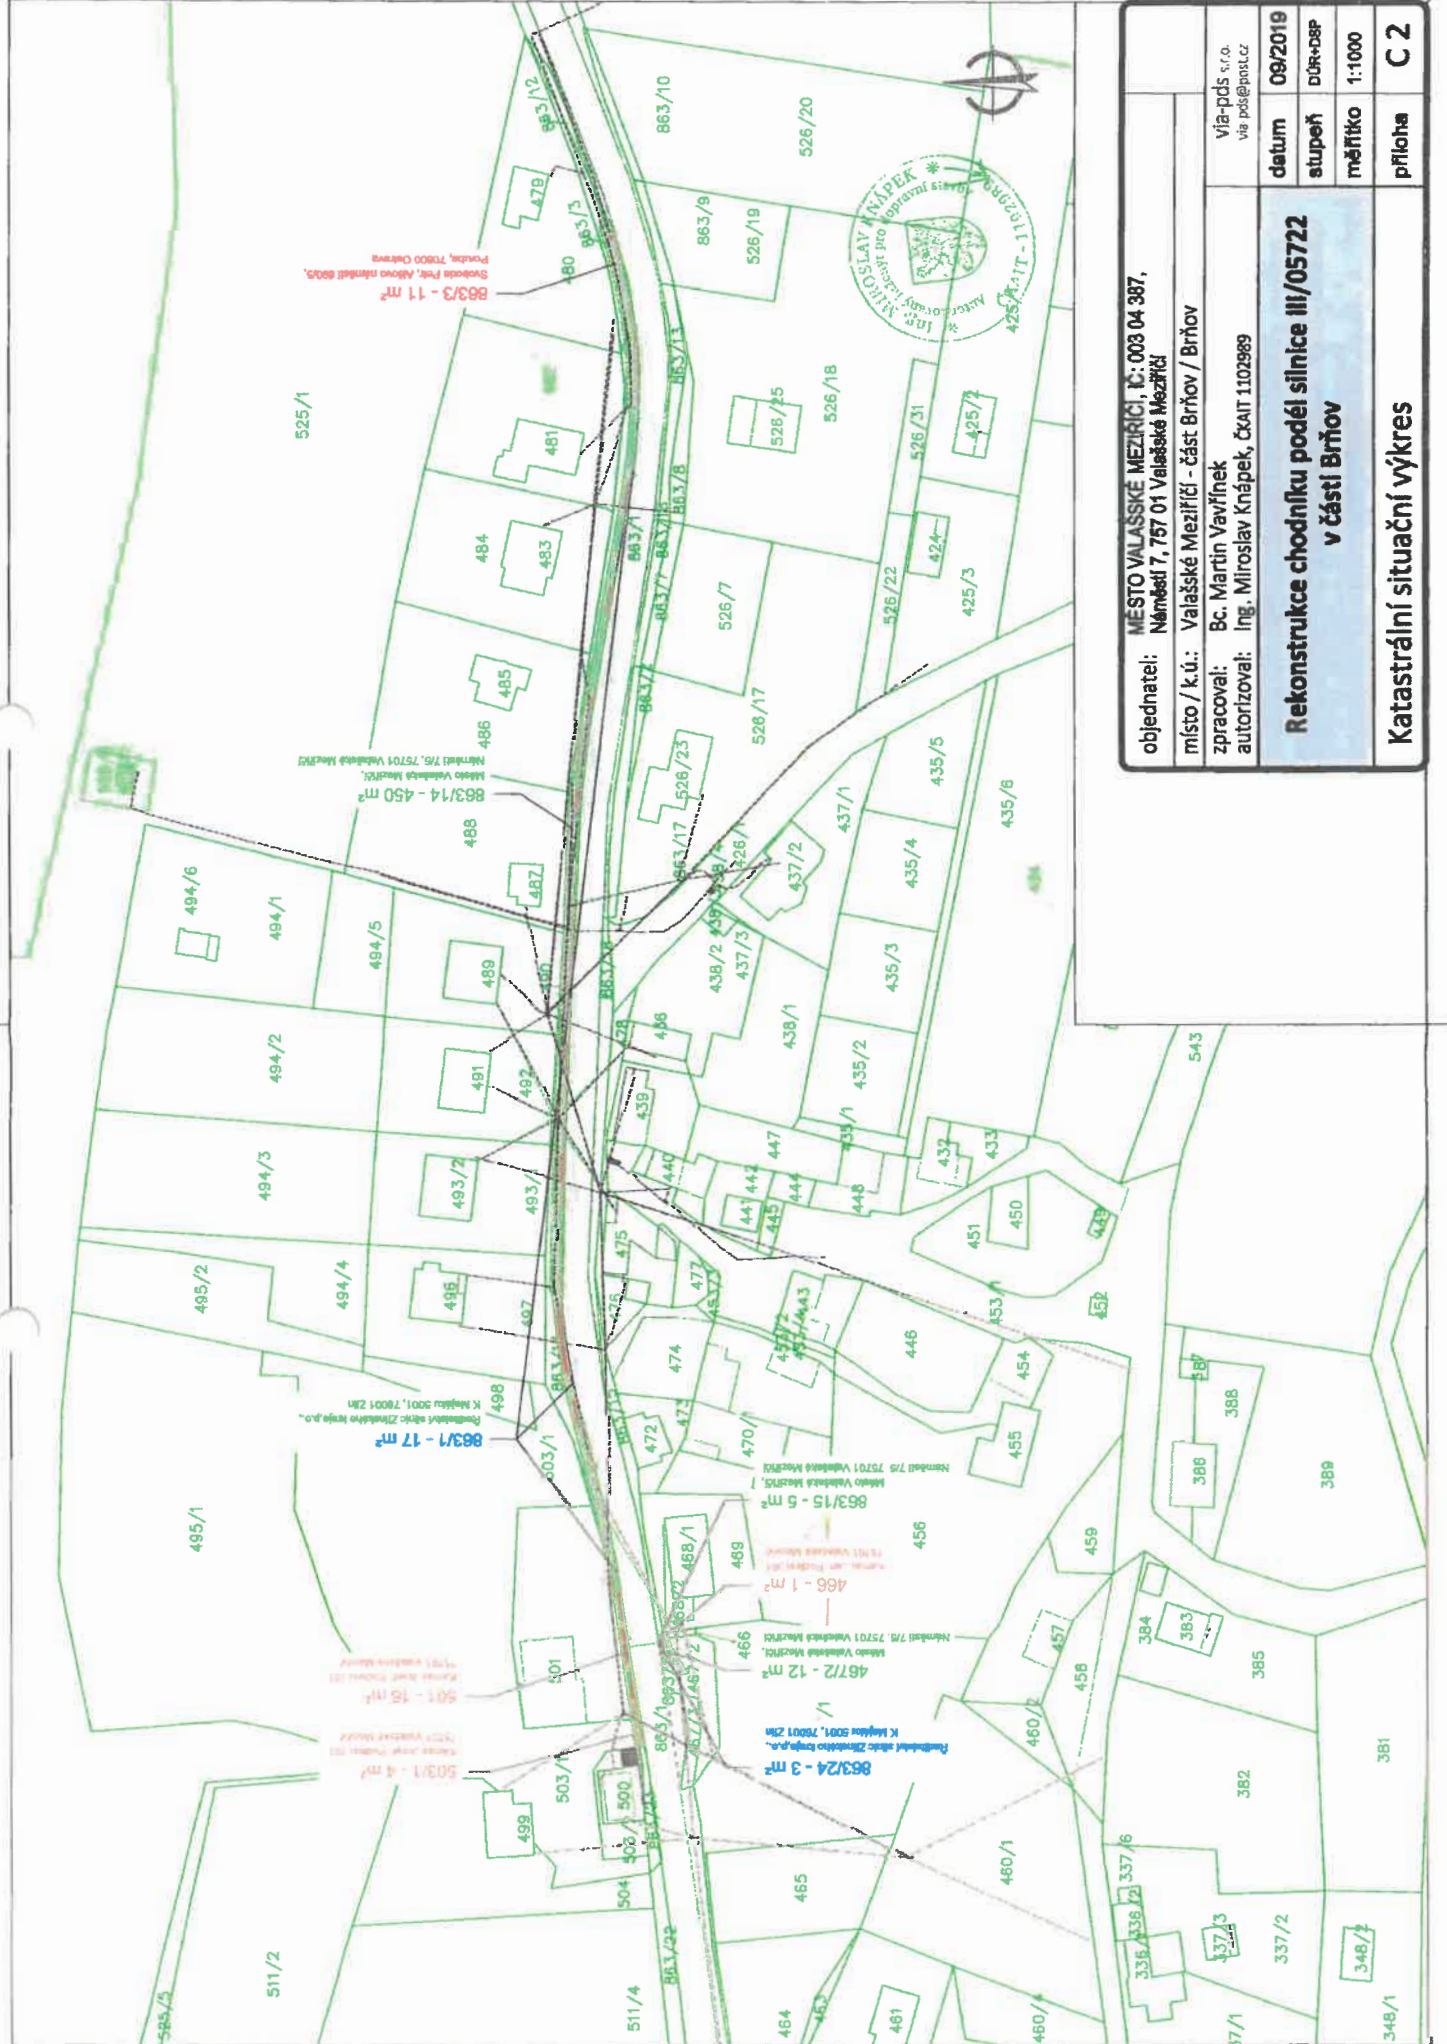

objednatel: MĚSTO VALAŠSKÉ MEZÍŘÍČI, IČ: 003 04 387, Náměstí 7, 757 01 Valašské Meziříčí		via-pds s.r.o. via.pds@post.cz	
místo / k.ú.: Valašské Meziříčí - část Brňov / Brňov		datum: 09/2019	stupeň: DÚK+DOP
zpracoval: Bc. Martin Vavřínek		měřítko: 1:1000	priloha: C 2
autorizoval: Ing. Miroslav Krápek, ČKAÚT 1102989		Rekonstrukce chodníku podél silnice III/05722 v části Brňov	
Katastrální situační výkres			



Č.j.KRPZ-125926-1/ČJ-2019-151506

Vsetín 26. listopadu 2019

Počet listů: 1

via-pds s.r.o.
Záměstní 1155/27
710 00 Ostrava

Rekonstrukce chodníku podél silnice III/05722 v části Brňov - stanovisko
K č.j. ze dne 10. listopadu 2019

Krajské ředitelství Zlínského kraje, dopravní inspektorát Vsetín obdržel v elektronické podobě Vaše podání ve věci žádosti o stanovisko k územnímu a stavebnímu řízení. Toto podání bylo vyhodnoceno jako žádost ve smyslu § 16 odst. 2 zákona č. 13/1997 Sb., o pozemních komunikacích v platném znění (dále jen „zákon o pozemních komunikacích“).

Na základě těchto skutečností Krajské ředitelství policie Zlínského kraje, dopravní inspektorát Vsetín, jako orgán státní správy ve věcech bezpečnosti a plynulosti provozu na pozemních komunikacích, v souladu s § 16 odst. 2 zákona o pozemních komunikacích,

s o u h l a s í

po posouzení předložené dokumentace s vydáním územního řízení a stavebního povolení u akce „*Rekonstrukce chodníku podél silnice III/05722 v části Brňov*“ pro SO 101 – Chodník, SO 102 – Obnova vozovky, SO 301 – Obnova dešťové kanalizace, SO 401 – Přeložky sdělovacího vedení k uvedené akci na parcele č. 466, 467/2, 500, 501, 502, 503/1, 863/1, 863/3, 863/14, 863/15, 863/24 v k.ú. Brňov, investora Město Valašské Meziříčí, Náměstí 7, 757 01 Valašské Meziříčí dle projektové dokumentace, kterou vypracovala fa via-pds s.r.o., Záměstní 1155/27, 710 00 Ostrava s tím, že:

- *samostatné sjezdy připojující sousední nemovitosti formou chodníkových přejezdů budou s výjimkou odůvodněných případů (malá šířka chodníku, utopený klesající sjezd apod.) řešeny pouze sklopeným obrubníkem nebo sníženou obrubou s lichoběžníkovým nájezdem při zachování průchozího prostoru s nezměněnou niveletou chodníku o šířce nejméně 0,9m dle ČSN 73 6110/Z1;*
- *zhotovitel před zahájením prací, předloží na DI PČR Vsetín návrh přechodného dopravního značení, zpracovaný dle zásad pro přechodné dopravní značení na pozemních komunikacích TP-66 a požádá příslušný silniční úřad o vydání stanovení přechodné úpravy provozu;*
- *zhotovitel dále požádá příslušný silniční úřad o vydání stanovení místní úpravy provozu dle § 77 odst. 1 zákona č. 361/2000 Sb., o provozu na pozemních komunikacích a to pro umístění svislého a vodorovného dopravního značení, či odstranění stávajícího;*

Uvedené stanovisko bylo vypracováno na žádost fa via-pds s.r.o., Záměstní 1155/27, 710 00 Ostrava, pro stupeň územní a stavební řízení.

Bc. Antonín Javorek

Digitálně podepsal
Bc. Antonín Javorek
POLICIE ČESKÉ REPUBLIKY

Důvod: Za správnost vyhotovení

28.11.2019 10:06:30



Hlásenka 1616
735 01 Vsetín
ID DS: w6thp3w

Tel.: +420 874 680 258
Email: va.di.podstatna@pcr.cz

Zpracoval:
por. Bc. Antonín JAVOREK
dopravní inženýr

opor. Mgr. Pavel CHLÁPEK
vedoucí

(dokumentu opatřen elektronickým podpisem)

Rozhodl:

MěÚ Valašské Meziříčí, Odbor stavebního řádu, Soudní 1221, 757 01 Valašské Meziříčí

Krajská hygienická stanice Zlínského kraje se sídlem ve Zlíně

Havlíčkovo náměstí 600, 760 01 Zlín

tel. 577 006 737, e-mail: khs@khszlin.cz, podatelna@khszlin.cz, ID: xwsai7r

Č.j.: KHSZL 29873/2019

Ve Vsetíně, dne 22. 11. 2019

Spisová značka: KHSZL/29873/2019/2.11/HOK/VS/CAM-02

Č.j. odesílatele: neuvedeno

Vyřizují:

Ing. Tereza Camřilová, tel.: 571 498 005, e-mail: tereza.camrlova@khszlin.cz

Ing. Eva Urbanovská, tel.: 571 498 001, e-mail: eva.urbanovska@khszlin.cz

via-pds s. r. o.

IČ: 05762669

Zámotní 1155/27

710 00 Ostrava

Vyjádření Krajské hygienické stanice Zlínského kraje se sídlem ve Zlíně k dokumentaci stavby „Rekonstrukce chodníku podél silnice III/05722 v části Brňov“ umístěné na pozemcích parc. č. 466, 467/2, 500, 501, 502, 503/1, 863/1, 863/3, 863/14, 863/15 a 863/24 v k. ú. Brňov pro vydání společného povolení

VYJÁDŘENÍ

Dne 11. 11. 2019 byla Krajské hygienické stanici Zlínského kraje se sídlem ve Zlíně (dále též jako „orgán ochrany veřejného zdraví“) doručena Žádost Města Valašské Meziříčí, IČ: 00304387, se sídlem Náměstí 7, 757 01 Valašské Meziříčí, zastoupeného na základě písemné plné moci ze dne 3. 9. 2019 právníkou osobou via-pds s. r. o., IČ: 05762669, se sídlem Zámotní 1155/27, 710 00 Ostrava, o vydání závazného stanoviska k dokumentaci stavby „Rekonstrukce chodníku podél silnice III/05722 v části Brňov“ umístěné na pozemcích parc. č. 466, 467/2, 500, 501, 502, 503/1, 863/1, 863/3, 863/14, 863/15 a 863/24 v k. ú. Brňov pro vydání společného povolení.

Předmětem předložené dokumentace (zpracoval v září 2019 pan Martin Vavřínek, via-pds s. r. o., IČ: 05762669) je rekonstrukce chodníku. Stávající chodník je nesourodý a značně poškozený. V rámci stavby je navrženo kompletní odstranění stávajícího chodníku a navržen je nový chodník šířky 1,55 m, který bude od vozovky oddělen betonovým obrubníkem. Novým chodníkem bude také opraven okraj vozovky a její šířka bude upravena na min. 5,75 m. Chodník bude mít povrch ze zámkové dlažby tl. 60 mm. Dále bude vystavěna nová dešťová kanalizace.

Po posouzení předložené žádosti z hlediska požadavků ochrany veřejného zdraví dospěla Krajská hygienická stanice Zlínského kraje se sídlem ve Zlíně k závěru, že v uvedené věci nejsou dotčeny zájmy jí chráněné podle zákona č. 258/2000 Sb., o ochraně veřejného zdraví a o změně některých souvisejících zákonů, ve znění pozdějších předpisů, ani podle jiných právních předpisů, neboli ve smyslu § 149 odst. 2 zákona č. 500/2004 Sb., správní řád, ve znění pozdějších předpisů, žádný zákon nezmocňuje orgán ochrany veřejného zdraví k vydání závazného stanoviska v dané věci.

Krajská hygienická stanice Zlínského kraje se sídlem ve Zlíně tak není v řízení o předmětné žádosti dotčeným správním úřadem podle § 77 zákona č. 258/2000 Sb., o ochraně veřejného zdraví a o změně některých souvisejících zákonů, ve znění pozdějších předpisů, a proto závazné stanovisko podle shora citovaného ustanovení nevydává.

Ing. Eva Urbanovská
vedoucí oddělení hluku, EIA a IPPC

Hasičský záchranný sbor Zlínského kraje

Územní odbor Vsetín

Železničního vojska 1347, 757 01 Valašské Meziříčí

Č.j.: HSZL- 6619-2/VS-2019

Valašské Meziříčí, 02. 12. 2019

Počet stran: 2

Počet příloh: 1 (PBR)

Město Valašské Meziříčí
Náměstí 7/5
757 01 Valašské Meziříčí

Závazné stanovisko dotčeného orgánu na úseku požární ochrany

Vyřizuje: por. Ing. Radek Stolář
e-mail: radek.stolar@zlk.izscr.cz
telefon: 950 681 322

Název stavby: Rekonstrukce chodníku podél silnice III/05722
Místo stavby: K. ú.: Brňov
Stavebník: Město Valašské Meziříčí, Náměstí 7/5, 757 01 Valašské Meziříčí
Předložená dokumentace: Dokumentace pro územní a stavební řízení ze dne 09/2019,
zpracovatel Ing. Miroslav Knápek, ČKAIT 1102989

Hasičský záchranný sbor Zlínského kraje (dále jen „HZS ZLK“) jako věcně a místně příslušný dotčený orgán na úseku požární ochrany dle ustanovení § 26 odst. 2 písm. b) zákona č. 133/1985 Sb., o požární ochraně, ve znění pozdějších předpisů (dále jen „zákon o požární ochraně“) a ustanovení § 7 odst. 4 písm. a) zákona č. 320/2015 Sb., o Hasičském záchranném sboru České republiky a o změně některých zákonů (zákon o hasičském záchranném sboru), ve znění zákona č. 183/2017 Sb., v souladu s ustanovením § 31 odst. 1 písm. b) zákona o požární ochraně posoudil výše uvedenou projektovou dokumentaci předloženou dne 14. 11. 2019, v rozsahu:

- část výše uvedené projektové dokumentace - 09/2019 (dále jen "vybraná část PD"),

a vydává k ní v souladu s ustanovením § 31 odst. 3 zákona o požární ochraně a dále dle ustanovení § 149 odst. 1 zákona č. 500/2004 Sb., správní řád, ve znění pozdějších předpisů,

SOUHLASNÉ ZÁVAZNÉ STANOVISKO.

Odůvodnění

Projektová dokumentace řeší rekonstrukci chodníků podél silnice III/05722 v k.ú. Brňov.

Vzhledem k charakteru stavby byl obsah a rozsah části dokumentace řešící požární bezpečnost stavby v souladu s § 41 odst. 4 vyhlášky č. 246/2001 Sb., o stanovení podmínek požární bezpečnosti a výkonu státního požární dozoru (vyhláška o požární prevenci), ve znění vyhlášky č. 221/2014 Sb., přiměřeně omezen, jedná se o stavbu chodníků.

Posouzením předložené projektové dokumentace v rozsahu podkladů uvedených ve výrokové části závazného stanoviska dle ustanovení § 46 odst. 1 vyhlášky č. 246/2001 Sb., o stanovení podmínek požární bezpečnosti a výkonu státního požární dozoru (vyhláška o požární prevenci), ve znění vyhlášky č. 221/2014 Sb., dospěl HZS ZLK k závěru, že tyto podklady splňují obsahové náležitosti dle ustanovení § 41 vyhlášky o požární prevenci a že z jejího obsahu vyplývá, že jsou splněny technické podmínky

požární ochrany kladené na danou stavbu vyhláškou č. 23/2008 Sb., o technických podmínkách požární ochrany staveb, ve znění vyhlášky č. 268/2011 Sb.



HZS Zlínského kraje
územní odbor Vsetín
Železničního vojska 1347
75701 Velešské Meziříčí 4

plk. Ing. Zdeněk Hub, rada
ředitel územního odboru Vsetín
HZS Zlínského kraje