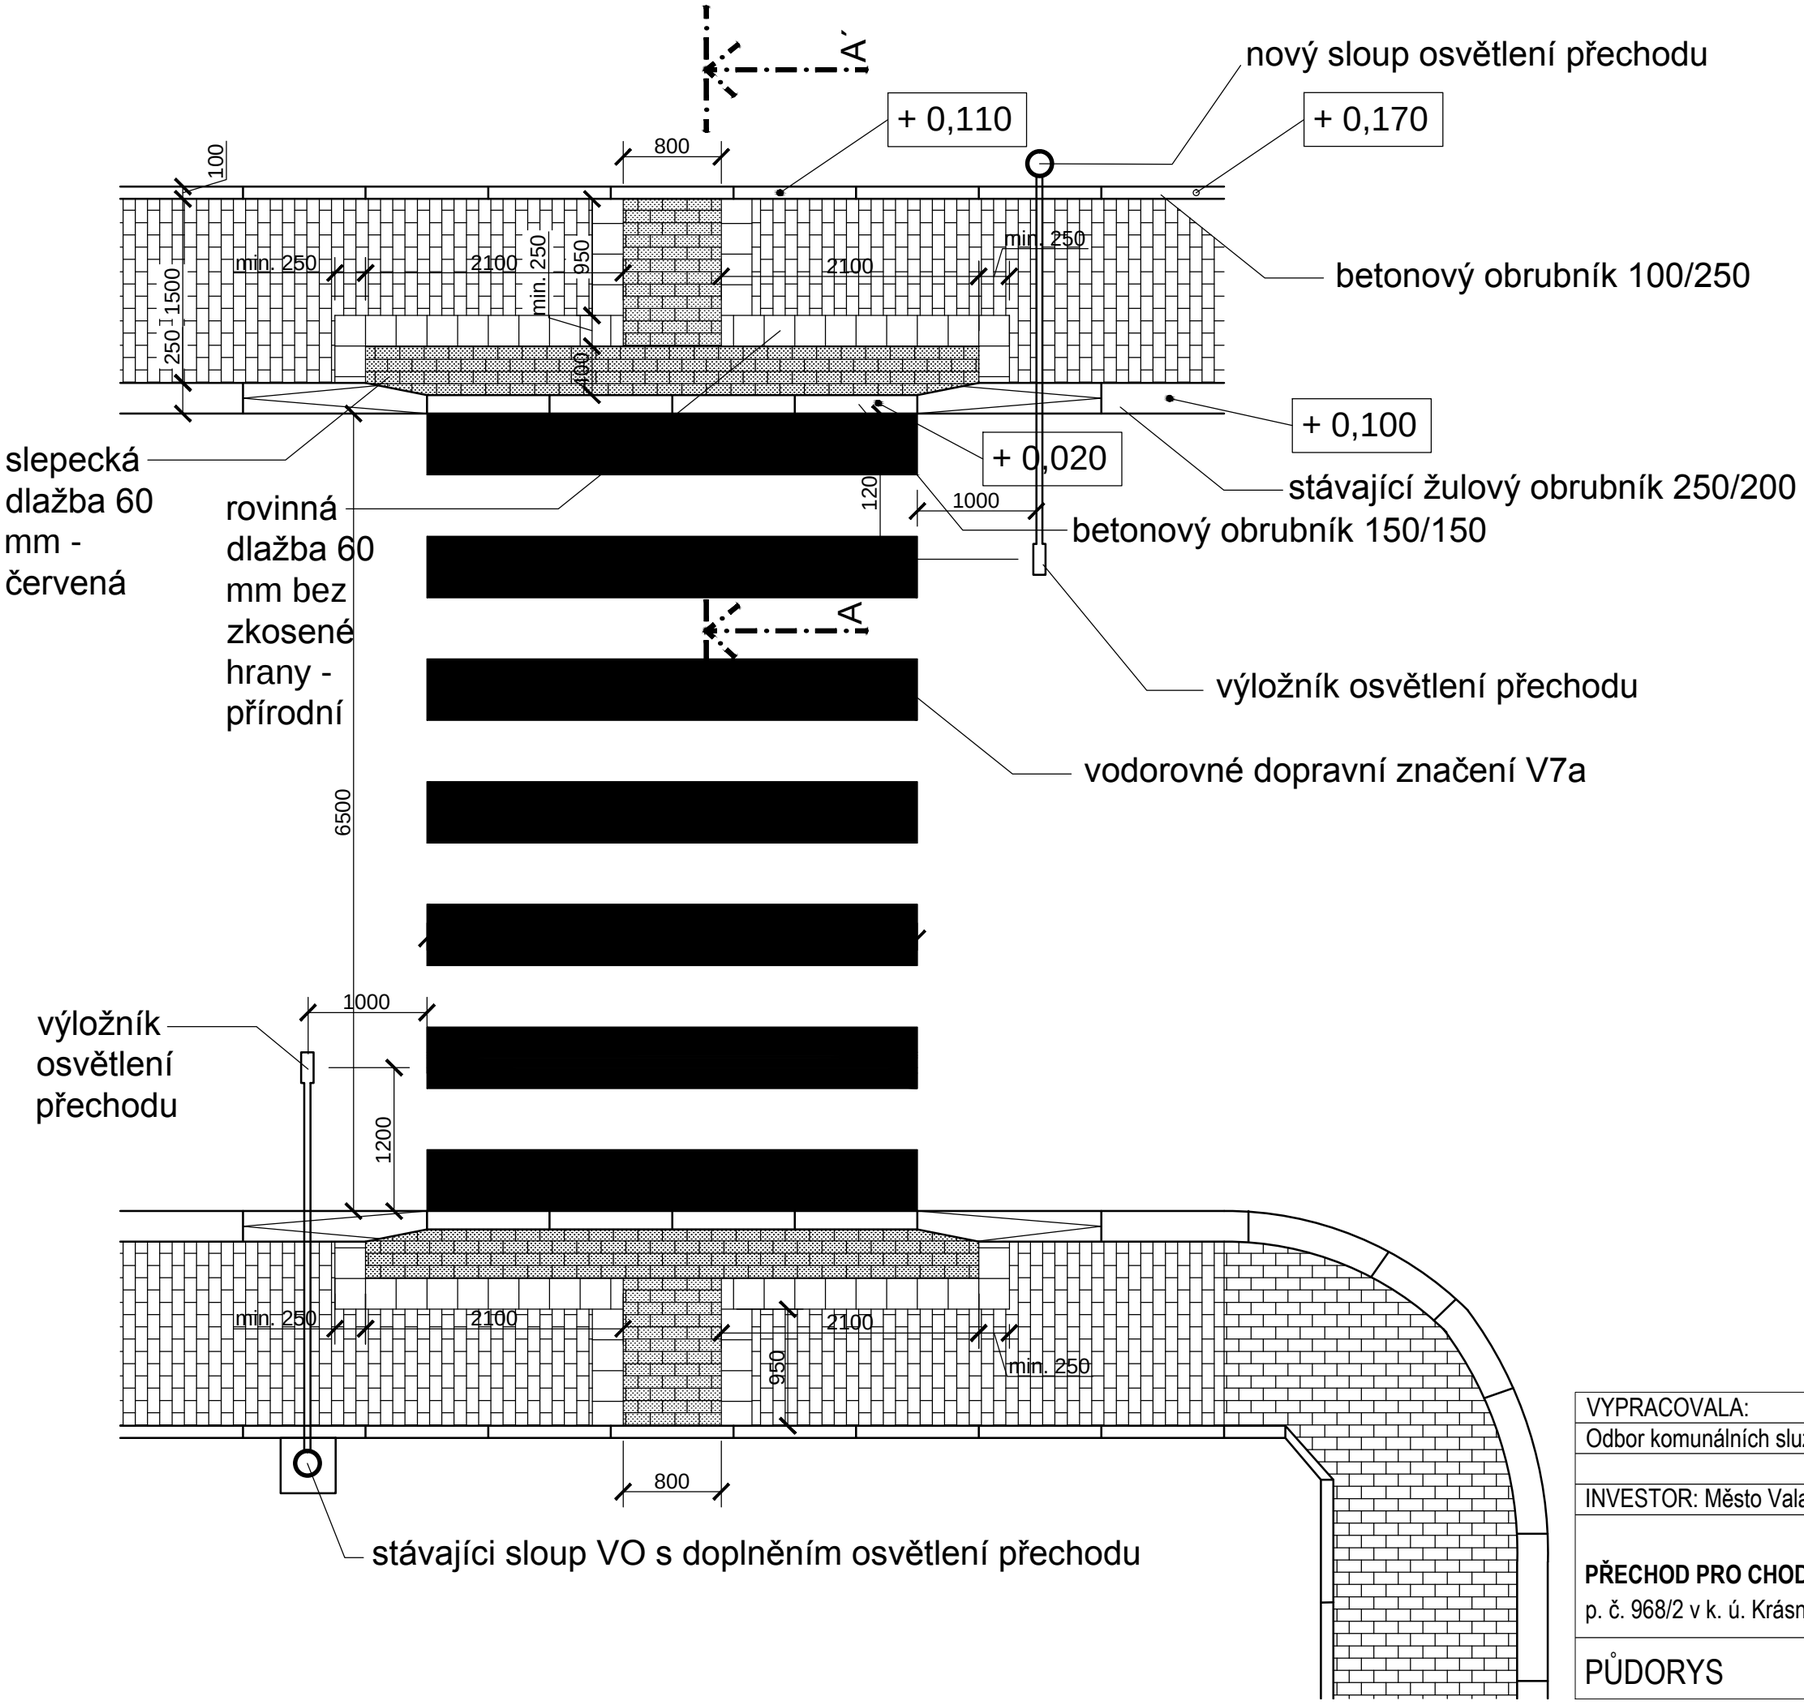

S

VYPRACOVALA:			
Odbor komunálních služeb			
INVESTOR: Město Valašské Meziříčí			
PŘECHOD PRO CHODCE, UL. KŘIŽNÁ, Val. Meziříčí p. č. 968/2 v k. ú. Krásno nad Bečvou		STUPEŇ:	
		FORMÁT:	2 x A4
		DATUM:	2/2022
PŮDORYS		MĚŘÍTKO: 1:50	Č. VÝKR.: 1