


ŘEZ A- A´

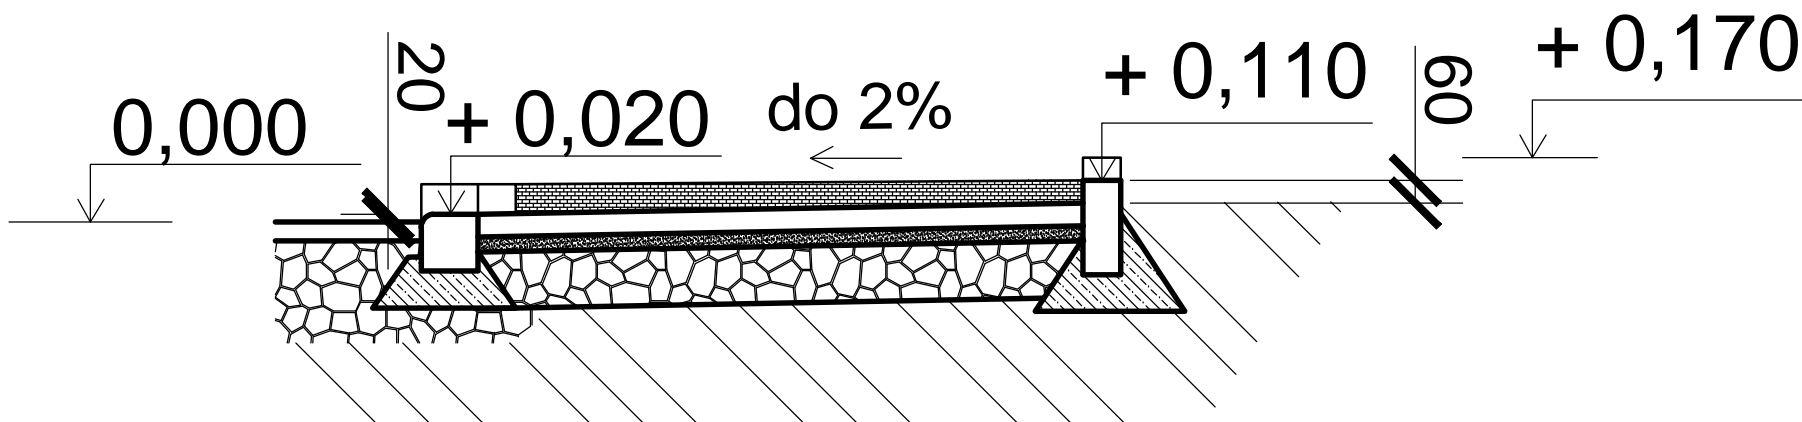

VYPRACOVALA:		
Odbor komunálních služeb		
INVESTOR: Město Valašské Meziříčí		
PŘECHOD PRO CHODCE, UL. KŘÍŽNÁ, Val. Meziříčí p. č. 968/2 v k. ú. Krásno nad Bečvou	STUPEŇ:	
	FORMÁT:	2 x A4
	DATUM:	2/2022
ŘEZ A - A´	MĚŘÍTKO: 1:20	Č. VÝKR.: 2