

POZN. 1- V RÁMCI REKONSTRUKCE OBJEKTU BUDE ZASAHOVÁNO POUZE DO VYZNAČENÉ ČÁSTI PŮDORYSU. STÁVAJÍCÍ ČÁST OBJEKTU KDE REKONSTRUKCE NEPROBĚHNE, JE ZAKRESLENA POUZE ORIENTAČNĚ.

POZN.2- VÝŠKY A TLOUŠTKY KONSTRUKCÍ JSOU POUZE ORIENTAČNÍ, NEBYLO MĚŘENO

POZN. 3- V RÁMCI REKONSTRUKCE OBJEKTU BUDE ZASAHOVÁNO POUZE DO VYZNAČENÉ ČÁSTI PŮDORYSU. STÁVAJÍCÍ ČÁST OBJEKTU KDE REKONSTRUKCE NEPROBĚHNE, JE ZAKRESLENA POUZE ORIENTAČNĚ.

POZN. 4- SPÁD STŘECH BYL ODHADNUT NA ZÁKLADĚ NAMĚŘENÝCH VÝŠEK ZE XTERIÉRU, FASÁDNÍ VÝŠKY JSOU POUZE ORIENTAČNÍ, NEBYLO MĚŘENO

POZN.5- JEDNOTLIVÉ SKLADBY KONSTRUKCE A JEJICH TLOUŠTKY JSOU POUZE ORIENTAČNÍ, NEBYLY PROVEDENY SONDY









POZN.6- PRŮBĚH, DIMENZE A ZAKRESLENÍ KROVU JE POUZE ORIENTAČNÍ, NEBYLO MĚŘENO

POZN.7- STÁVAJÍCÍ PŘEDPOKLÁDANÝ PRŮBĚH ZÁKLADŮ VČETNĚ HLOUBKY ZALOŽENÍ- KONSTRUKCE SPODNÍ STAVBY A ZÁKLADOVÝCH KONSTRUKCÍ JSOU NAZNAČENY POUZE ORIENTAČNĚ, NEBYLY PROVEDENY SONDY

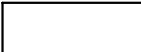
POZ.8- NOVÁ NÁSLAPNÁ VRSTVA PODLAHY VINYL, V MÍSTĚ PŮVODNÍ TERASY PO ODSTRANĚNÍ DLAŽBY DOBETONÁVKA BETON. MAZANINY K VYROVNÁNÍ POVRCHU


POZN.9- DVEŘE DO ÚKLIDOVÉ MÍSTNOSTI , UMÝVÁRNY A ŠATNY ZAMĚŠTNANCŮ OPATŘENY DVEŘNÍ MRÍŽKOU

POZN.10-NOVÝ AKUSTICKÝ PŮDLEH, RASTR 600X600 MM, ZVUKOVÝ ÚTLUM 0,8 , VESTAVĚNÉ LED SVÍTIDLA 600X600 MM

	STÁVAJÍCÍ NEROZLIŠENÉ ZDIVO
	STÁVAJÍCÍ TEPELNÁ IZOLACE
	BOURANÉ NEROZLIŠENÉ ZDIVO
	NOVÉ KERAMICKÉ ZDIVO TL 300 MM
	TEPELNÁ IZOLACE TL 140 MM
	SDK PŘÍČKA TL 150 MM
	ŽELEZOBETON, TŘ. A VYZTUŽENÍ DLE ČÁSTI D.1.2
	STAVEBNĚ-KONSTRUKČNÍ ŘEŠENÍ
	PROSTÝ BETON, DLE ČÁSTI D.1.2
	STAVEBNĚ-KONSTRUKČNÍ ŘEŠENÍ

LEGENDA ČAR:

 ŘEŠENÁ ČÁST REKONSTRUKCE OBJEKTU

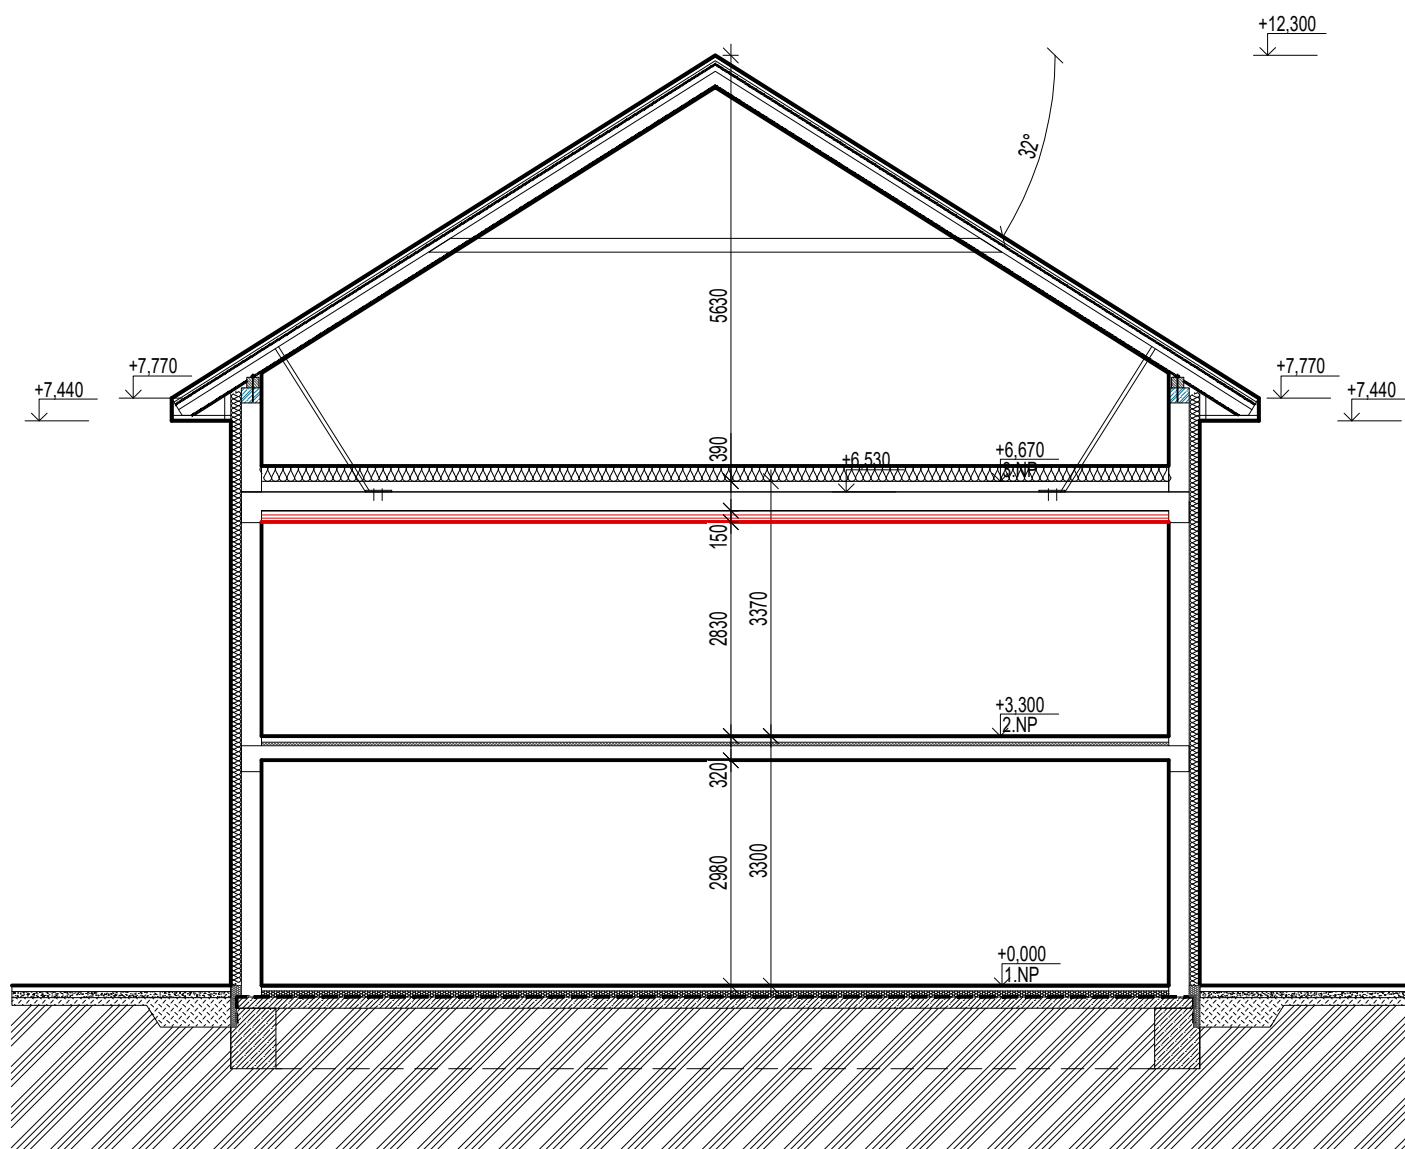

Souřadnicový systém: S-JTSK  
Výškový systém: Bpv

Tento dokument požívá ochrany dle zákona č. 121/2000 Sb. (Autorský zákon)  
 Originál tohoto výkresu a návrh řešení na něm zobrazený je majetkem autora  
 a firmy Jiří Jestráb - ARTEMI  
 Tento výkres nesmí být - vyjma zřejmého účelu, pro nějž byl pořízen - používán  
 a žádným způsobem nerespektujícím ustanovení Autorského zákona nebo  
 dohodu klienta a hlavního architekta (autora) poskytnut třetí osobě.

Projektant	Jiří Jestřáb - ARTEMI, Příční 9 Valašské Meziříčí		
Vypracoval	Ing.arch. Lucie Jestřábová		
Investor	Město Valašské Meziříčí, Náměstí 7/5, 75701 Valašské Meziříčí		
Parc. číslo	1736/94, 1736/96 kat. území : Valašské Meziříčí-město [776360]		
Název zakázky	<b>ŠKOLKA VALAŠSKÉ MEZIRÍČÍ , ŠTĚPÁNOV, č. p. 658 2.NP</b>	Datum	09/2022
		Formát	
		Měřítko	1:100
Stupeň PD	ZMĚNA DOKONČENÉ STAVBY	Č.Výkresu	Pare
Výkres	ŘEZ B-B	D.1.1.b.107	