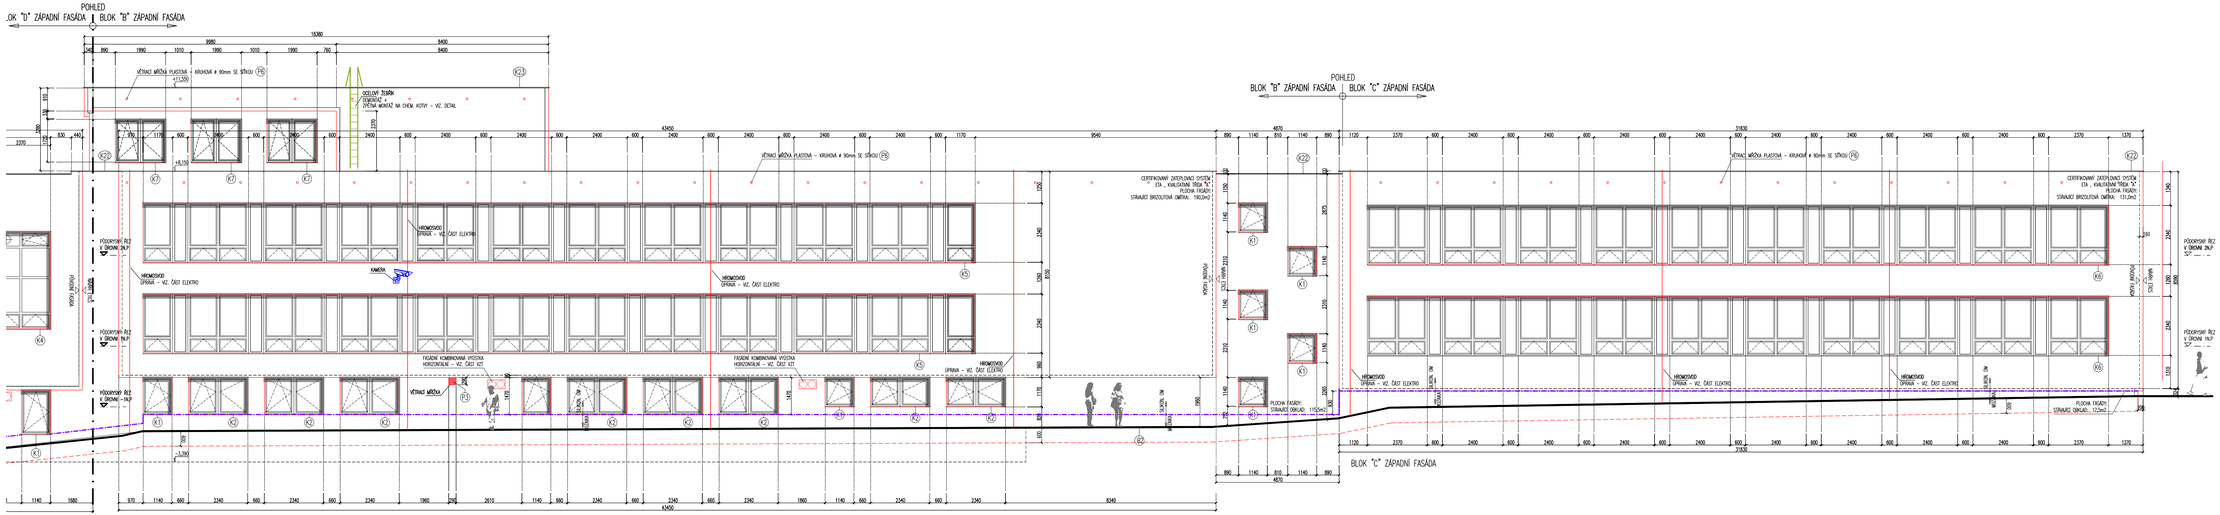

LEGENDA PRVKY NA FASÁDĚ

PŮDORYS / POHLED:

- KOMÍNEK — ZATEPLENÍ MONTÁŽ NA CHEM. KOTVY – 4KS; PŘEPLECHY – VIZ. ČÁST ELEKTRO
- SATELITNÍ ANTÉNA — ZATEPLENÍ MONTÁŽ NA CHEM. KOTVY – 4KS; PŘEPLECHY – VIZ. ČÁST ELEKTRO
- SVĚTLA (SVĚTLA S POHYBOVÝM ČIDLEM) — ZATEPLENÍ MONTÁŽ; PŘEPLECHY – VIZ. ČÁST ELEKTRO
- ČÍSLO TUPEM — ZATEPLENÍ MONTÁŽ; PŘEPLECHY – VIZ. ČÁST ELEKTRO
- ROZVODY ELEKTRO PO FASÁDĚ — ZATEPLENÍ MONTÁŽ; PŘEPLECHY – VIZ. ČÁST ELEKTRO
- SKŘÍŇ NA SLABÁ — ZATEPLENÍ MONTÁŽ NA CHEM. KOTVY – 1KS (VNĚJŠÍ/VNITŘNÍ) ; (OPTIMÁLNĚ N-O, SEVER – ZÁKLADNÍ FINÁLNÍ)
- OTVORY NA FASÁDĚ — ZATEPLENÍ MONTÁŽ; ZATEPLENÍ MONTÁŽ
- ROZVODY VODY PO FASÁDĚ — ZATEPLENÍ MONTÁŽ; ZATEPLENÍ MONTÁŽ

BOURÁNÍ

OBECNĚ – TÝKÁ SE VŠECH PARALEN (A, B, C, D, E)

- OSOUVÁNÍ VENKOVNÍCH OMÍTEK OSTĚNÍ, PARAPETŮ A NADPROŽŮ OKEN TAK ABY BYLO MOŽNO APLIKOVAT TI MIN. 30mm
- ODSTRANĚNÍ (ROZEBRÁNÍ) STÁVAJÍCÍHO OKAPOVÉHO CHODNÍKU (BET. DLAŽBA)
- ODSTRANĚNÍ (ROZEBRÁNÍ) CHODNÍKU

NA VYBRANÝCH MÍSTECH – ODSTRANĚNÍ OBKLADU SOKLU – CIHELNÉ OBKLADOVÉ PÁSKY (ODSTRANĚNO AŽ NA ZDĚNOU K-D)

- ODSTRANĚNÍ ŘÍMSY (OKRASNÉ, VALOUNOVÉ) – POZDĚ. FASÁD

DEMONTÁŽ

OBECNĚ – TÝKÁ SE VŠECH PRVKŮ, KTERÉ JSOU V KOLIZI S APLIKACÍ ZATEPL. SYSTÉMU

- DEMONTÁŽ VENKOVNÍCH PARAPETŮ VČETNĚ OKEN – VYMĚŘIT A ZPĚTNÁ MONTÁŽ
- DEMONTÁŽ OPLECHOVÁNÍ ATIK A NÁ NA FASÁDĚ – VYMĚŘIT A ZPĚTNÁ MONTÁŽ
- DEMONTÁŽ OTVORNÝCH MŘÍŽEK – VYMĚŘIT A ZPĚTNÁ MONTÁŽ
- DEMONTÁŽ OPLOCENÍ (ZÁBRADLÍ, OCELOVÉ) KTERÉ JSOU V KOLIZI S APLIKACÍ ZATEPL. SYSTÉMU – VYMĚŘIT A ZPĚTNÁ MONTÁŽ PO OPRAVĚ
- DEMONTÁŽ ZÁMEČNICKÝCH VÝROBKŮ (MARQ. ZÁBRADLÍ ZŠ/MŠ) – VYMĚŘIT A ZPĚTNÁ MONTÁŽ
- DEMONTÁŽ ZÁMEČNICKÉ K-02 (NADSTŘEŠENÍ ZÁSOBOVACÍ RAMPY) – ZPĚTNÁ MONTÁŽ PO OPRAVĚ
- DEMONTÁŽ ZÁMEČNICKÉ K-02 (BEZP. MŘÍŽ PŘED OKNY) – VYMĚŘIT A ZPĚTNÁ MONTÁŽ PO OPRAVĚ
- DEMONTÁŽ ROZVODŮ VODY (VEDENÍCH PO FASÁDĚ) VÝHONNÉ FASÁDA BLOKU "D" – ZMĚNA ROZVODU – VIZ ČÁST TZB
- DEMONTÁŽ DŘEVĚNÝCH OKEN, KTERÉ JSOU V KOLIZI S APLIKACÍ ZATEPL. SYSTÉMU – VYMĚŘIT A ZPĚTNÁ MONTÁŽ
- DEMONTÁŽ DŘEVĚNÝCH ŽALUZ – VYMĚŘIT A ZPĚTNÁ MONTÁŽ
- DEMONTÁŽ HROMOSVODU (VČ.Z ČÁSTI) – VYMĚŘIT A ZPĚTNÁ MONTÁŽ – VIZ ČÁST ELEKTRO
- DEMONTÁŽ KAMER VČ. ZEPLENÍ (VČ. VYMĚŘENÍ KONZOLY) – ZPĚTNÁ MONTÁŽ – VIZ ČÁST ELEKTRO
- DEMONTÁŽ SATELITNÍ ANTÉNY VČ. ZEPLENÍ (VČ. VYMĚŘENÍ KONZOLY) – ZPĚTNÁ MONTÁŽ – VIZ ČÁST ELEKTRO
- DEMONTÁŽ SVĚTLA VČ. POHYBOVÉHO ČIDLA (VČ. VYMĚŘENÍ KONZOLY) – VYMĚŘIT A ZPĚTNÁ MONTÁŽ – VIZ ČÁST ELEKTRO
- DEMONTÁŽ ZVONKU – ZPĚTNÁ MONTÁŽ – VIZ ČÁST ELEKTRO
- DEMONTÁŽ INFORMAČNÍCH CEDULÍ – ZPĚTNÁ MONTÁŽ
- DEMONTÁŽ VÝTAHOVÉHO ŠÁCHU – ZPĚTNÁ MONTÁŽ
- DEMONTÁŽ SKŘÍNĚ NA KLÍČE – ZPĚTNÁ MONTÁŽ
- DEMONTÁŽ VZT – ZPĚTNÁ MONTÁŽ – VIZ ČÁST TZB
- DEMONTÁŽ ROZVODŮ ELEKTRO – ZPĚTNÁ MONTÁŽ – VIZ ČÁST ELEKTRO

LEGENDA MATERIÁLŮ

- STÁVAJÍCÍ KONSTRUKCE
- NOVÉ KONSTRUKCE – EPS – GREY
- NOVÉ KONSTRUKCE – MW (DEKL. PREMIER VIZ. TECHNICKÁ ZPRÁVA)
- NOVÉ KONSTRUKCE – MW

POŽADAVKY NA CELKOVOU APLIKACI CERTIFIKOVANÝM ZATEPLOVACÍM SYSTÉMEM

CERTIFIKACE, ZAJIŠTĚNÍ LEPŠÍCH UŽIVATELSKÝCH VLASTNOSTÍ UPEVŇOVÁNÍ VNĚJŠÍCH:

- ETA, KVALITATIVNÍ TŘÍDA "A"
- DLE ČSN 730540-2
- DLE KONKRÉTNÍHO VÝROBCE ETICS (DLE ČSN 730302) ZAPUSTNÁ MONTÁŽ
- DALŠÍ VNĚJŠÍCH ZAVĚŠENÝCH PRVKŮ POMOCÍ TEPEL. IZOL. MATERIÁLU (min 30mm v ZAKRYTÍ TEPEL. IZOL. MATERIÁLEM PEVNÉ, SOUDRŽNÉ, ZDRAVÉ NEZÁVISLÉ, PRACHU A MASTNOTY, LOKÁLNĚ OPRAVENÉ

PŮDORYSNÝ NA PODKLAD:

- PŘEDCHOZÍ PENETRACE
- MINIMÁLNÍ POVRCHOVÉ OPRAVY A VYZDÍVKY MIN. 5,00 MPa DLE PROVEDENÍ
- ODSTRANĚNÍ ZVOLNĚNÝCH A ŠPATNĚ PROVEDENÝCH MÍST

FINÁLNÍ OMÍTKOVINA:

- FASÁDA – SILIKONOVÁ ROZTŘENÁ OMÍTKOVINA – VELIKOST ZRNA 2mm (ROZTŘENÁ STRUKTURA)
- SOKL – MOZAIKOVÁ OMÍTKOVINA

INFORMACE NA TOMTO VÝKRESE JSOU CHRÁNĚNY AUTORSKÝM ZÁKONEM A JEJICH DALŠÍ POUŽITÍ, ZMĚNY ČI ŠÍŘENÍ JSOU BEZ PŘEDCHOZÍHO VYROVNÁNÍ AUTORSKÝCH PRÁV TRESTNÉ

H-L ARCHITECTS
KRALOVA 1060, 757 01 VALAŠSKÉ MEZIŘÍČÍ
TEL: 603 909 757
E-MAIL: PK.HORSICZ@SEZNAM.CZ

AKCE:	Zlepšení tepelně technických vlastností obvodových konstrukcí objektu ZŠ Vyhlídka	MÍSTO:	Valašské Meziříčí k.ú. Valašské Meziříčí
GENERÁLNÍ PROJEKTANT:	Ing.arch. Petr Klier	STUPEŇ:	DSP+DPS
AUTORIZOVAL:	Ing.arch. Petr Klier	VARIANTA:	-
OBJEDNATEL:	Město Valašské Meziříčí, Náměstí 7, 757 01 Valašské Meziříčí	DATUM:	08/2018
ZOD. PROJEKTANT:	Ing.arch. Petr Klier	FORMÁT:	16xA4
VYPRACOVAL:	Ing.arch. Petr Klier	ARCH. ČÍS.:	-
OBJEKT:	ZŠ Vyhlídka	MĚŘÍTKO:	
ČÁST:	D1.1-2 ARCHITEKTONICKÉ A STAVEBNĚ KONSTRUKČNÍ ŘEŠENÍ		1:100
VÝKRES:	NÁVRH ETICS BLOK "B, C" - fasáda západní	ČÍS. VÝKR.:	15