POHLED
BLOK "E" ZÁPADNÍ FASÁDA

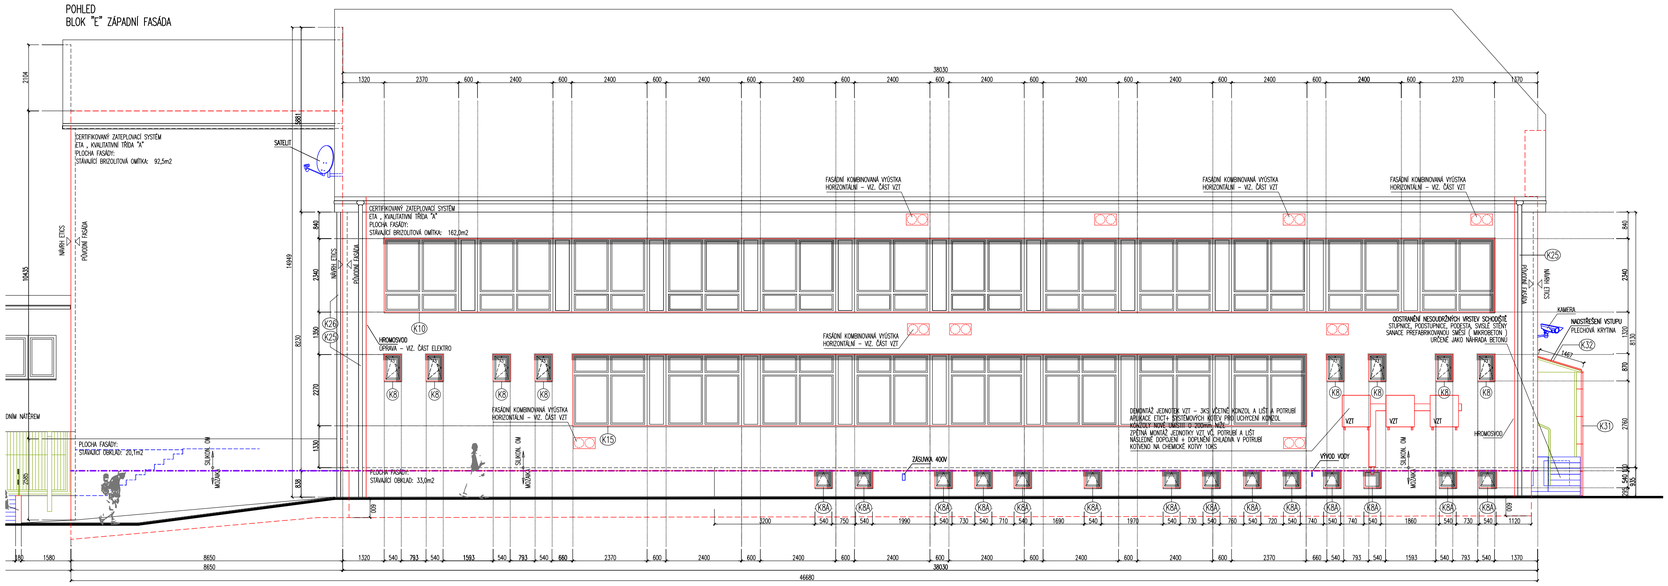

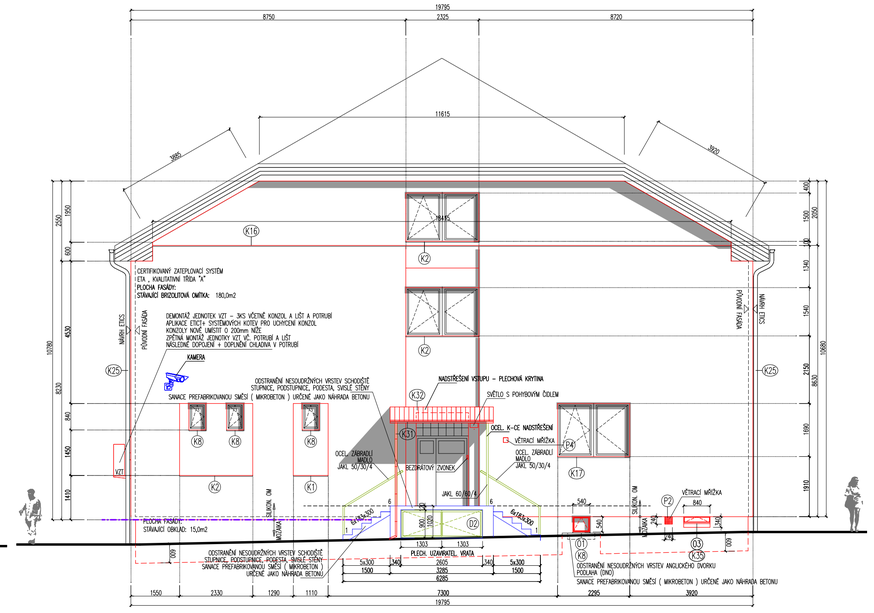

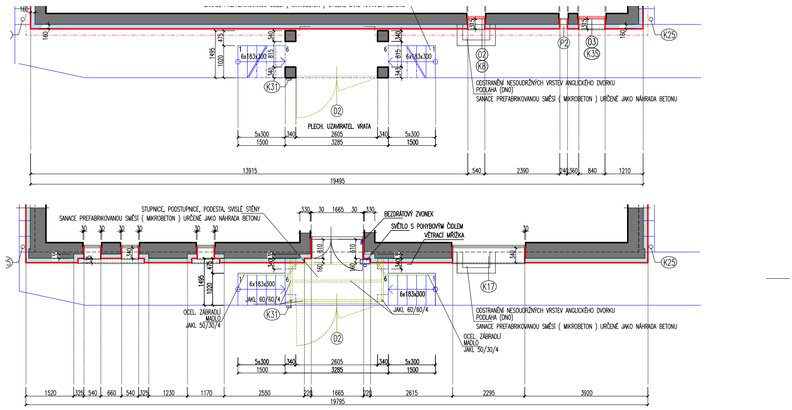

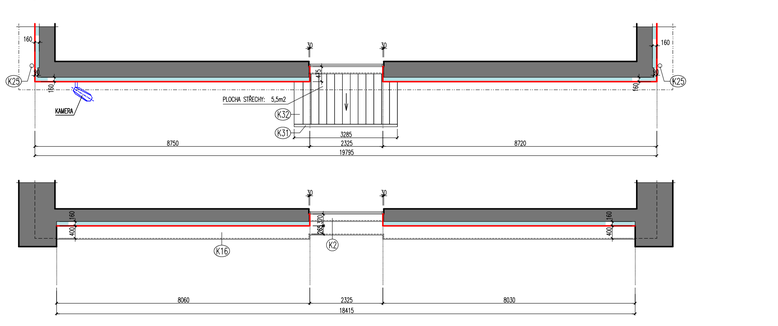

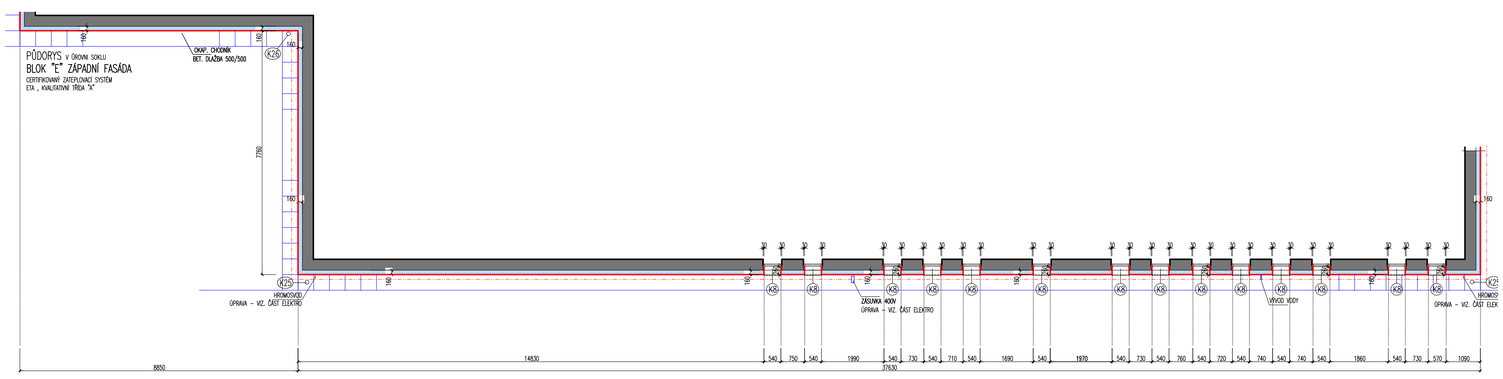

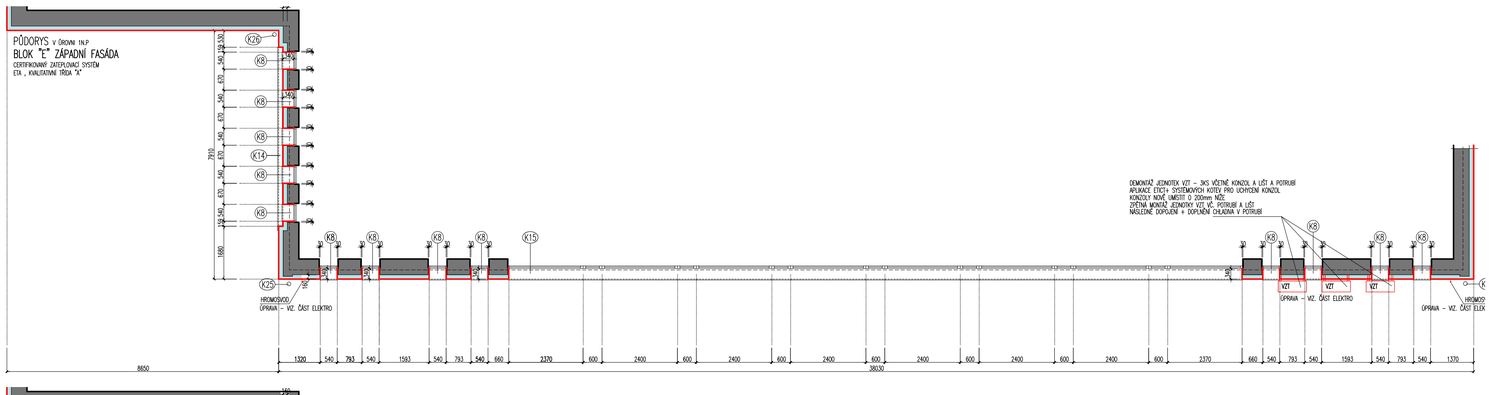

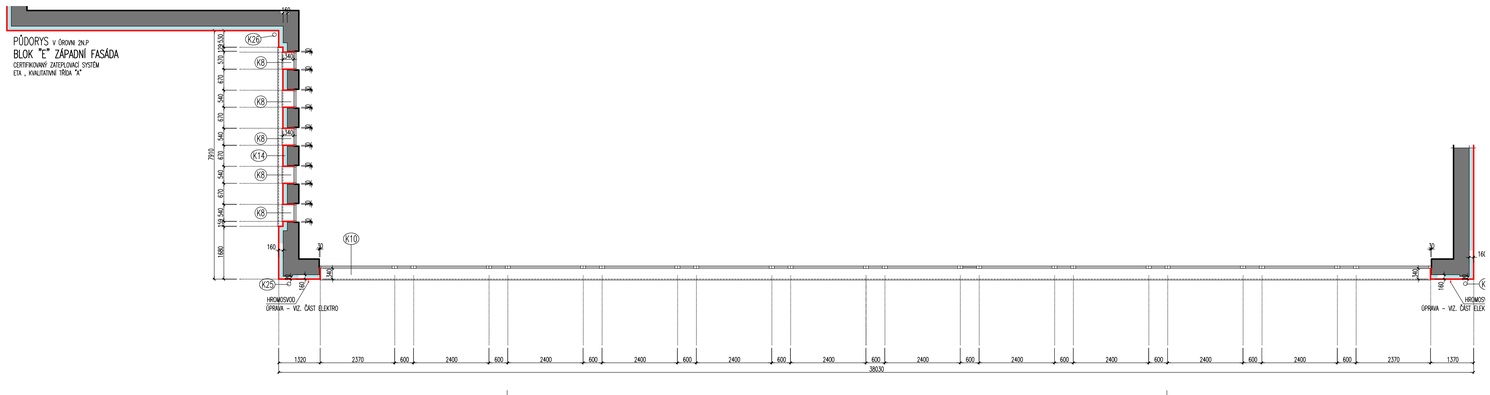

BOURÁNÍ

OBECNĚ – TÝKÁ SE VŠECH PAVILONŮ (A, B, C, D, E)

OSOUVÁNÍ VENKOVNÍ OMÍTKY OSTĚNÍ, PARAPETŮ A NADPRAŽÍ OKEN TAK ABY BYLO MOŽNO APLIKOVAT TI MIN. 30mm

ODSTRANĚNÍ (ROZEBRÁNÍ) STAVAJÍCÍHO OKAPOVÉHO CHODNÍKU (BET. DLAŽBA)

ODSTRANĚNÍ (ROZEBRÁNÍ) CHODNÍKU

NA VYBRANÝCH MÍSTECH – ODSTRANĚNÍ OBKLADU STĚNY – CHELENÉ OBKLADOVÉ PÁSKY (ODSTRANĚNO AŽ NA ZDIVO K–CI)

ODSTRANĚNÍ DŘEVIN (OKRASNÉ, NÁLETOVÉ) – PODÉL FASÁD

DEMONTÁŽ

OBECNĚ – TÝKÁ SE VŠECH PRVKŮ, KTERÉ JSOU V KOLIZI S APLIKACÍ ZATEPL. SYSTÉMU

DEMONTÁŽ VENKOVNÍCH PARAPETŮ VŠECH OKEN
– VYMĚNA A ZPĚTNÁ MONTÁŽ
DEMONTÁŽ SPECIÁLNÍCH ATIK A NÁK NA FASÁDĚ
– VYMĚNA A ZPĚTNÁ MONTÁŽ
DEMONTÁŽ VĚTRACÍCH MŘÍŽEK
– VYMĚNA A ZPĚTNÁ MONTÁŽ
DEMONTÁŽ OPLOCENÍ (OMÍTNĚ, OCELOVÉ) KTERÉ JSOU V KOLIZI S APLIKACÍ ZATEPL. SYSTÉMU
– ZPĚTNÁ MONTÁŽ PO OPRAVĚ
DEMONTÁŽ ZÁMEČNICKÝCH VÝROBKŮ (MADLO, ZÁBRADLÍ, ŽEBŘÍK)
– VYMĚNA A ZPĚTNÁ MONTÁŽ
DEMONTÁŽ ZÁMEČNICKÉ K–CE (NADSTŘEŠENÍ ZÁSOBOVACÍ RAMPY)
– ZPĚTNÁ MONTÁŽ PO OPRAVĚ
DEMONTÁŽ ZÁMEČNICKÉ K–CE (BEZP. MŘÍŽ PŘED OKNY)
– VYMĚNA A ZPĚTNÁ MONTÁŽ PO OPRAVĚ
DEMONTÁŽ ROZVODŮ VODY (VEDENÝCH PO FASÁDĚ) VÝCHOZÍ FASÁDA BLOKU "D"
– ZMĚNA ROZVODU – VIZ ČÁST TZB
DEMONTÁŽ BEZPEČNÝCH SVODŮ, KTERÉ JSOU V KOLIZI S APLIKACÍ ZATEPL. SYSTÉMU
– VYMĚNA A ZPĚTNÁ MONTÁŽ
DEMONTÁŽ BEZPEČNÝCH ŽEBŘÍ
– VYMĚNA A ZPĚTNÁ MONTÁŽ
DEMONTÁŽ HROMOSVODU (VOLIČ ČÁSTÍ)
– ZPĚTNÁ MONTÁŽ – VIZ ČÁST ELEKTRO
DEMONTÁŽ KAMERY VČ. ODPOJENÍ (VČ. VYNÁŠECÍ KONZOLY)
– ZPĚTNÁ MONTÁŽ – VIZ ČÁST ELEKTRO
DEMONTÁŽ SATELITNÍ ANTÉNY VČ. ODPOJENÍ (VČ. VYNÁŠECÍ KONZOLY)
– ZPĚTNÁ MONTÁŽ – VIZ ČÁST ELEKTRO
DEMONTÁŽ SVĚTLA VČ. POHYBOVÉHO ČIDLA (VČ. VYNÁŠECÍ KONZOLY)
– VYMĚNA A ZPĚTNÁ MONTÁŽ – VIZ ČÁST ELEKTRO
DEMONTÁŽ ZVONKU
– ZPĚTNÁ MONTÁŽ – VIZ ČÁST ELEKTRO
DEMONTÁŽ INFORMAČNÍCH CEDULÍ
– ZPĚTNÁ MONTÁŽ
DEMONTÁŽ VÝTAHNÍHO OKA
– ZPĚTNÁ MONTÁŽ
DEMONTÁŽ OBŽÁHU NA VLAJKU
– ZPĚTNÁ MONTÁŽ
DEMONTÁŽ VZT
– ZPĚTNÁ MONTÁŽ – VIZ ČÁST TZB
DEMONTÁŽ ROZVODŮ ELEKTRO
– ZPĚTNÁ MONTÁŽ – VIZ ČÁST ELEKTRO

LEGENDA MATERIÁLŮ

- STÁVAJÍCÍ KONSTRUKCE
- NOVÉ KONSTRUKCE – EPS – GREY
- NOVÉ KONSTRUKCE – XPS (EVENT. PŘEMĚTR VIZ. TECHNICKÁ ZPRÁVA)
- NOVÉ KONSTRUKCE – MW

POŽADAVKY NA CELKOVOU APLIKACI CERTIFIKOVANÝM ZATEPLOVACÍM SYSTÉMEM

CERTIFIKACE, OSVĚDČENÍ: ETA, KVALITATIVNÍ TŘÍDA "A"
LEPENÍ OZOLNÝCH DESEK: DLE ČSN 732901
UPEVŇOVÁNÍ HMOŽDINKAMI: DLE KONKRÉTNÍHO VÝROBCE ETICS (DLE ČSN 732902) ZÁPLUTNÁ MONTÁŽ
POŽADAVKY NA PODKLAD: ZALIŠTĚ HMOŽDINEK ZAPUŠTĚNÝ POD POVRCH TEPEL. IZOL. VRSTVY O 20mm + ZAKRYTÍ TEPEL. IZOL. MATERIÁLEM
PEVNÝ, SOUDRŽNÝ, ZBAVENÝ NEČISTOT, PRACHU A MASTNOTY, LOKÁLNÍ OPRAVENÝ
A VYROVNANÝ CEM. STĚRKOU (0,25MPa)
PŘÍDRŽNOST POVRCHOVÉ OPRAVY K PODKLADU MIN. 0,08 MPa (BUDE PROVEDENA OSTROHOVÁ ZKOUŠKA), BUDE PROVEDEN PENETRAČNÍ NÁTĚR
FINÁLNÍ OMÍTKOVINA: FASÁDA – SILIKONOVÁ ROZTŘENÁ OMÍTKOVINA – VELIKOST ZRNA 2mm (ROZTŘENÁ STRUKTURA)
SOKL – MOZAIKOVÁ OMÍTKOVINA

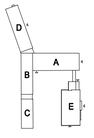

INFORMACE NA TOMTO VÝKRESE JSOU CHRÁNĚNY AUTORSKÝM ZÁKONEM A JEJICH DALŠÍ POUŽITÍ, ZMĚNY Č. ÚPRAVY JSOU BEZ PŘEDCHOZÍHO VYKONÁNÍ AUTORSKÝCH PRÁV TRESTNÉ

architects
KRÁLOVA 1060, 757 01 VALAŠSKÉ MEZIŘÍČÍ
TEL.: 603 909 721
E-MAIL: PKLIER@SEZNAM.CZ

AKCE:	Zlepšení tepelně technických vlastností obvodových konstrukcí objektu ZŠ Vyhlídka	MÍSTO:	Valašské Meziříčí k.ú. Valašské Meziříčí
GENERÁLNÍ PROJEKTANT:	Ing.arch. Petr Klier	STUPEŇ:	DSP+DPS
AUTOR/ZODVAL.:	Ing.arch. Petr Klier	VARIANTA:	-
OBJEDNATEL:	Město Valašské Meziříčí, Náměstí 7, 757 01 Valašské Meziříčí	DATUM:	08/2018
ZOD. PROJEKTANT:	Ing.arch. Petr Klier	FORMÁT:	14xA4
VYPRACOVAL:	Ing.arch. Petr Klier	ARCH. ČÍS.:	-
OBJEKT:	ZŠ Vyhlídka	MĚŘÍTKO:	-
ČÁST:	D1.1-2 ARCHITEKTONICKÉ A STAVEBNĚ KONSTRUKČNÍ ŘEŠENÍ		1:100
VÝKRES:	NÁVRH ETICS BLOK "E" - fasáda jižní, západní	ČÍS. VÝKR.:	19