


PŮDORYS 1.NP - STÁVAJÍCÍ STAV

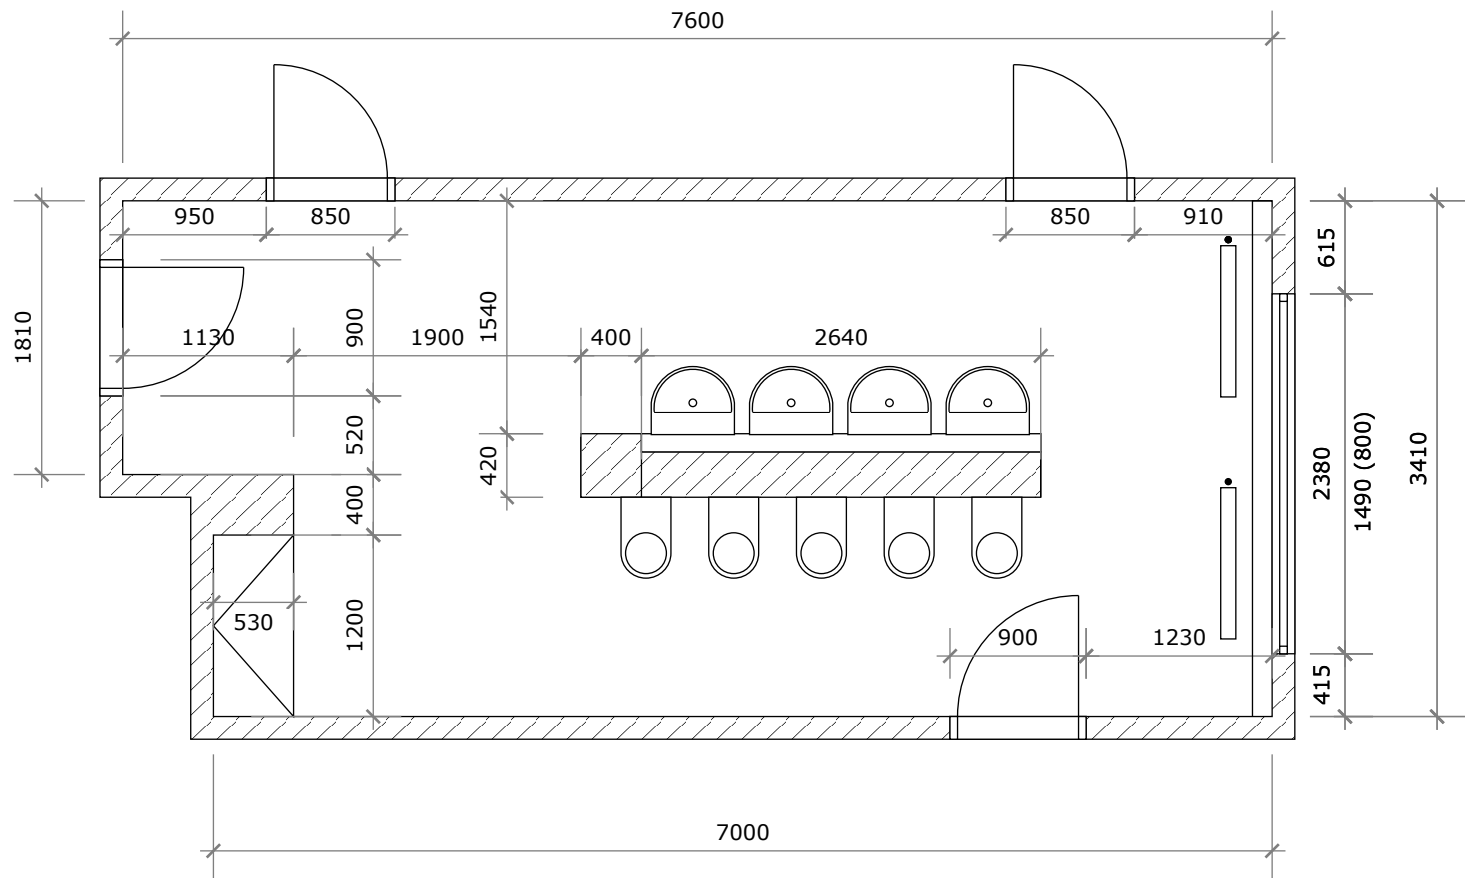

LEGENDA MATERIÁLŮ

Stávající konstrukce

POZNÁMKA:

V rámci rekonstrukce budou demontovány veškeré zařizovací předměty vč. příslušenství, obklady a dlažby

Projekt:	MŠ Kraiczova Valašské Meziříčí - rekonstrukce koupelen				
Výkres:	PŮDORYS 1.NP - STÁVAJÍCÍ STAV				
Vypracoval:	Trefilová Klára				
Datum:	05/2023	Měřítko:	1:50	Formát:	A4