




VZOROVÝ ŘEZ CHODNÍKEM  
V MÍSTĚ OPĚRNÉ ZDI

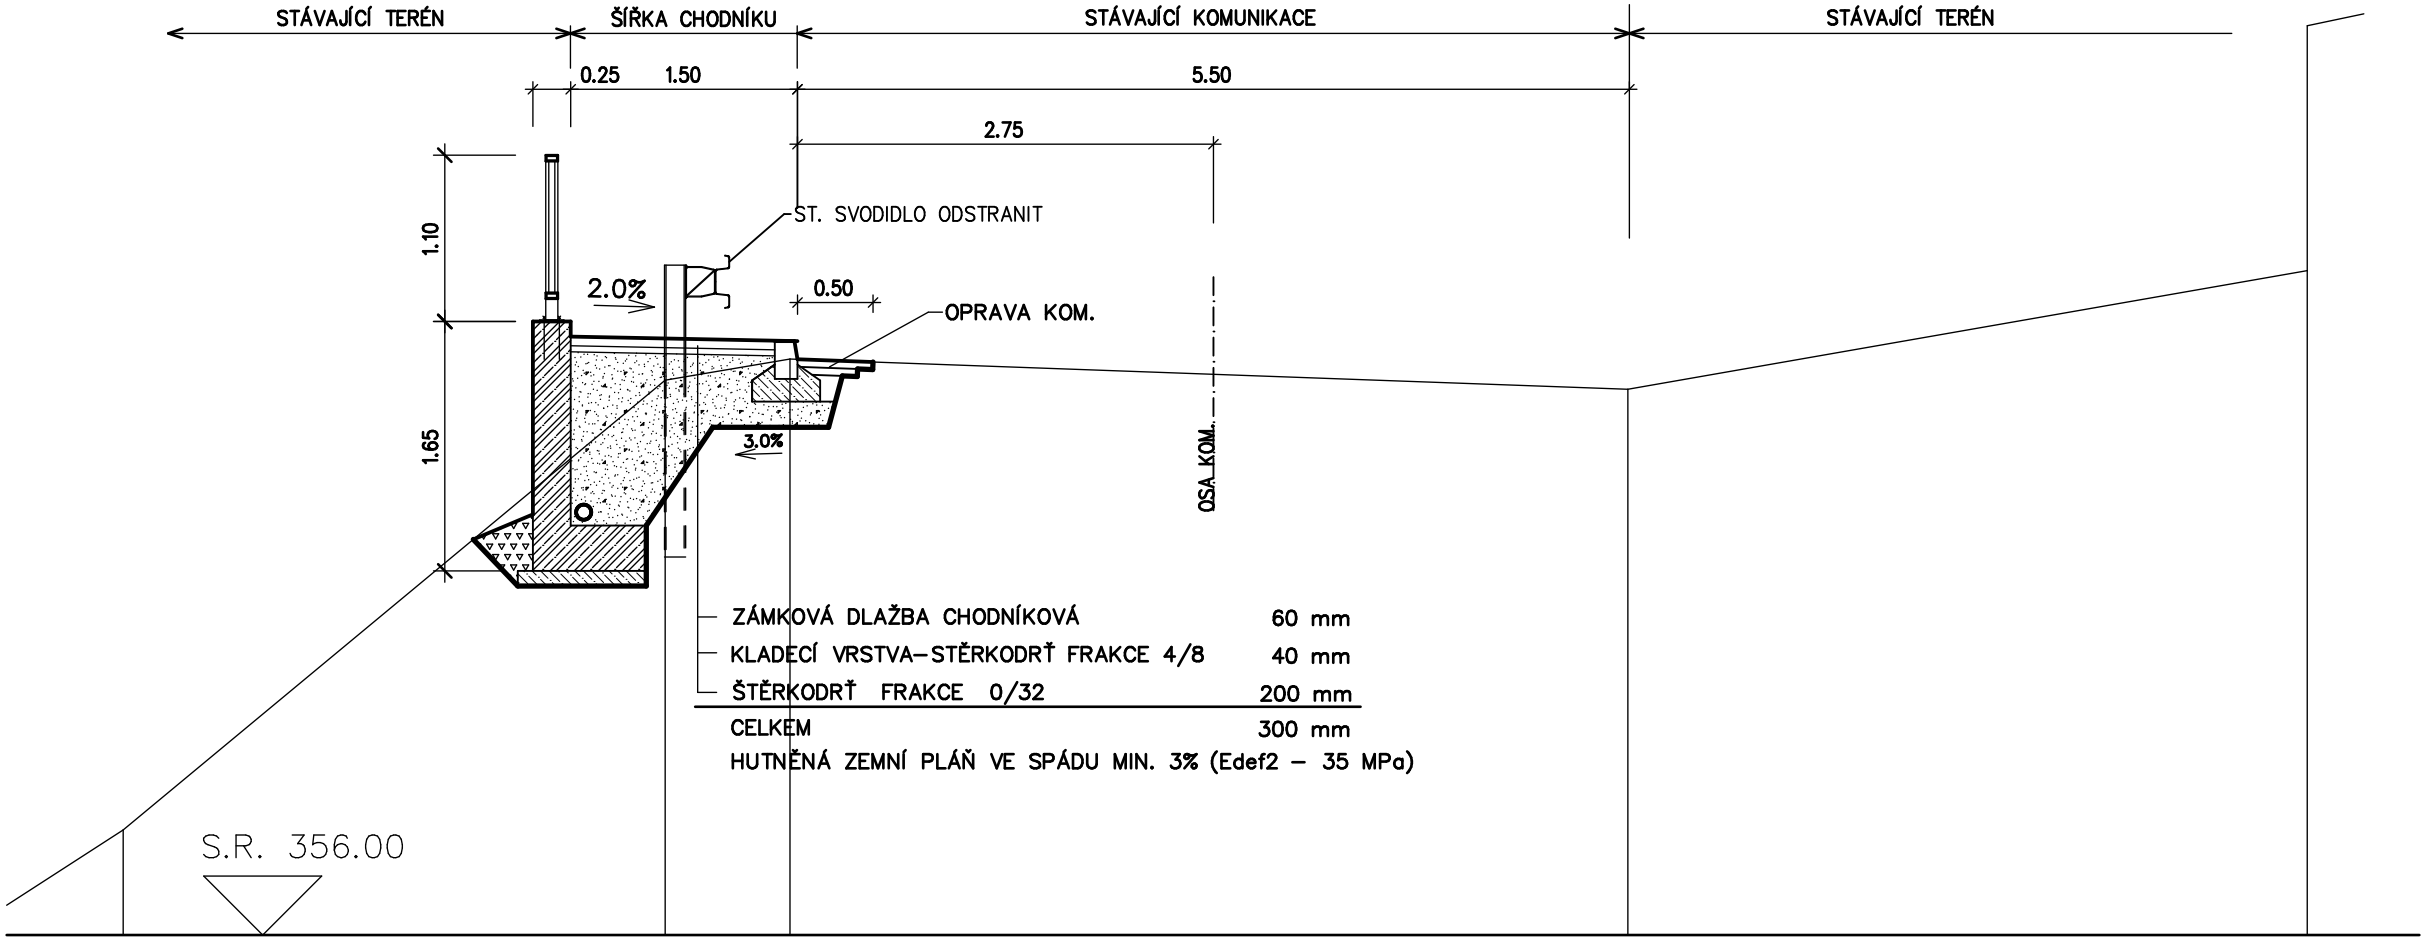


VZOROVÝ ŘEZ CHODNÍKEM  
V MÍSTĚ OPĚRNÉ ZDI U RD

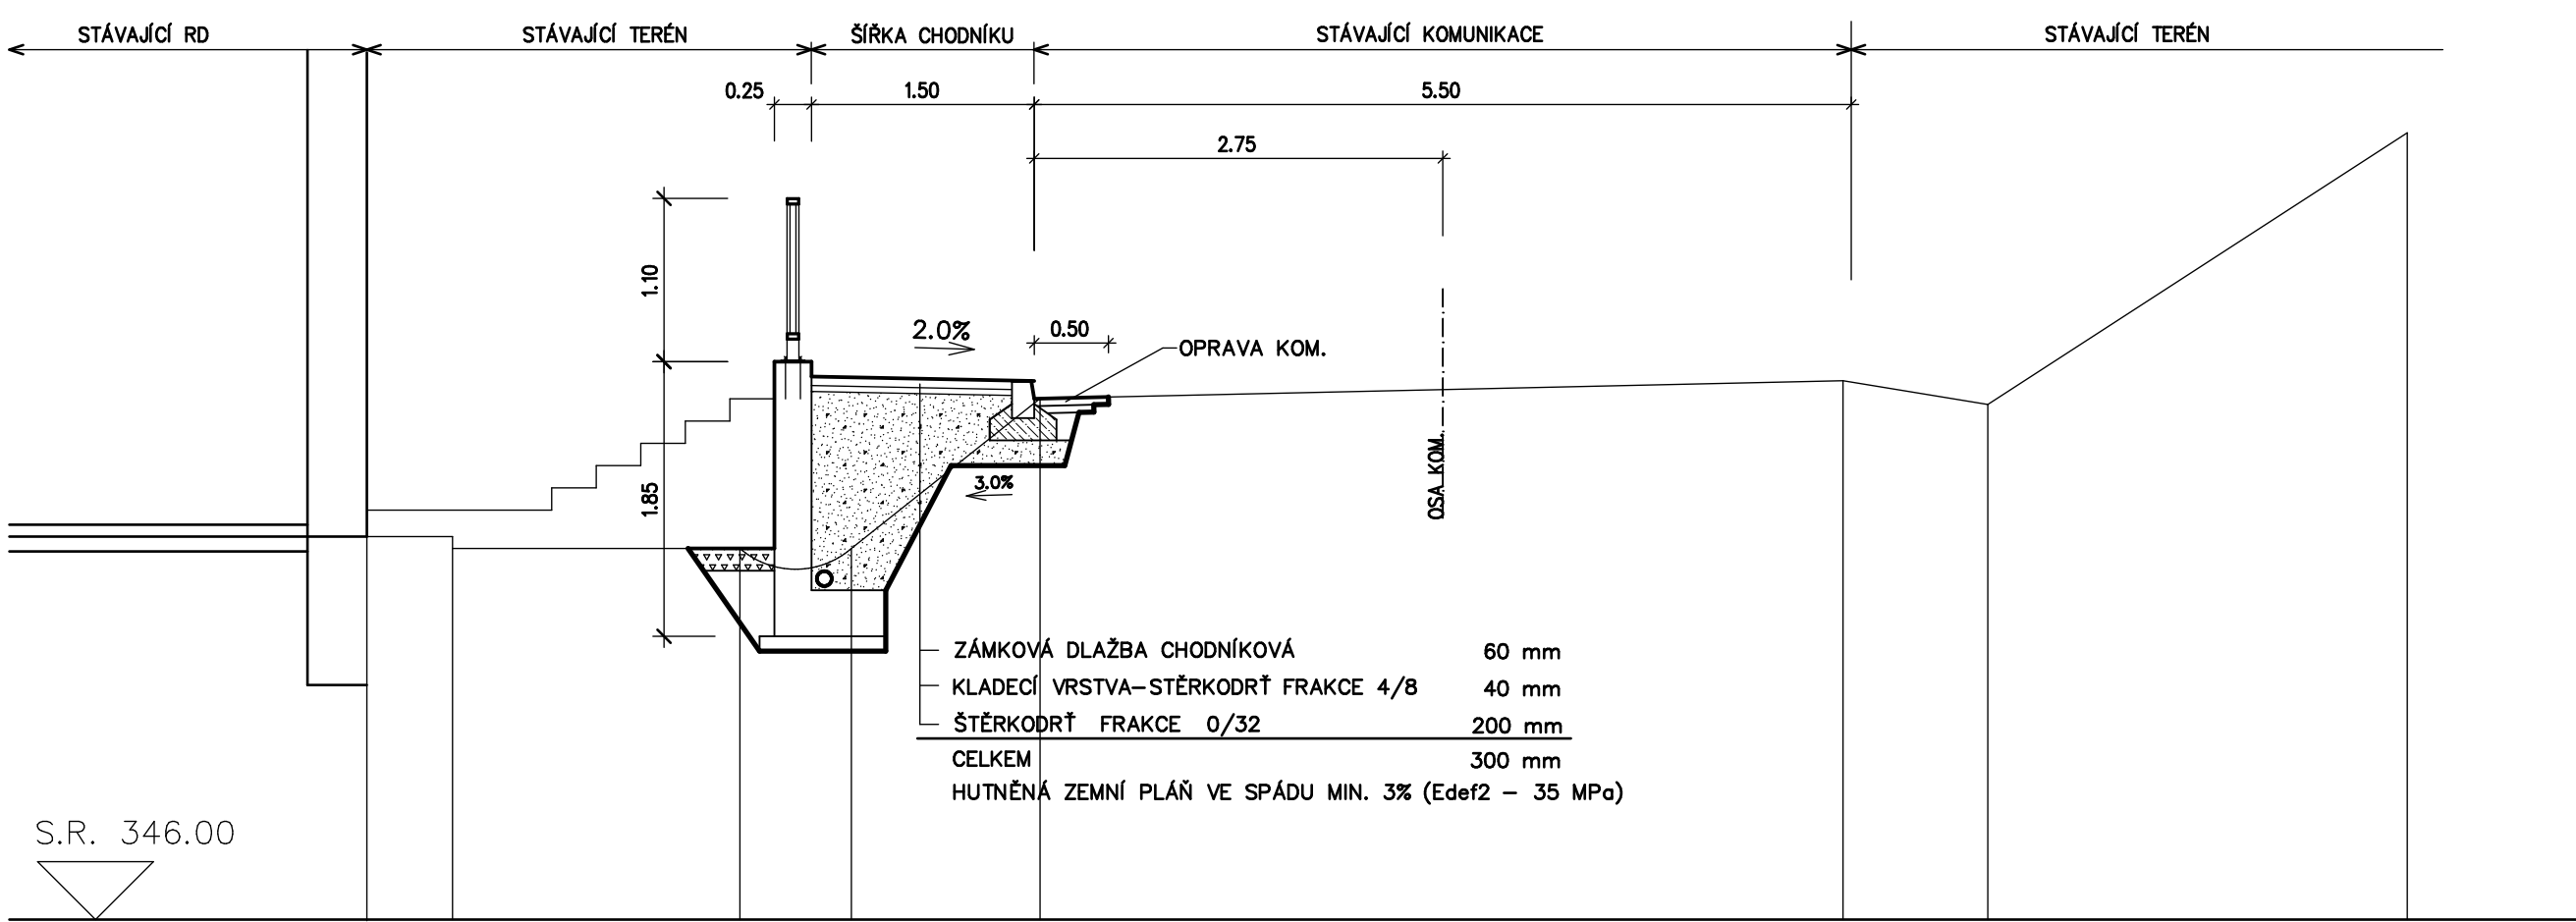


VZOROVÝ ŘEZ CHODNÍKEM  
V MÍSTĚ OPLOCENÍ

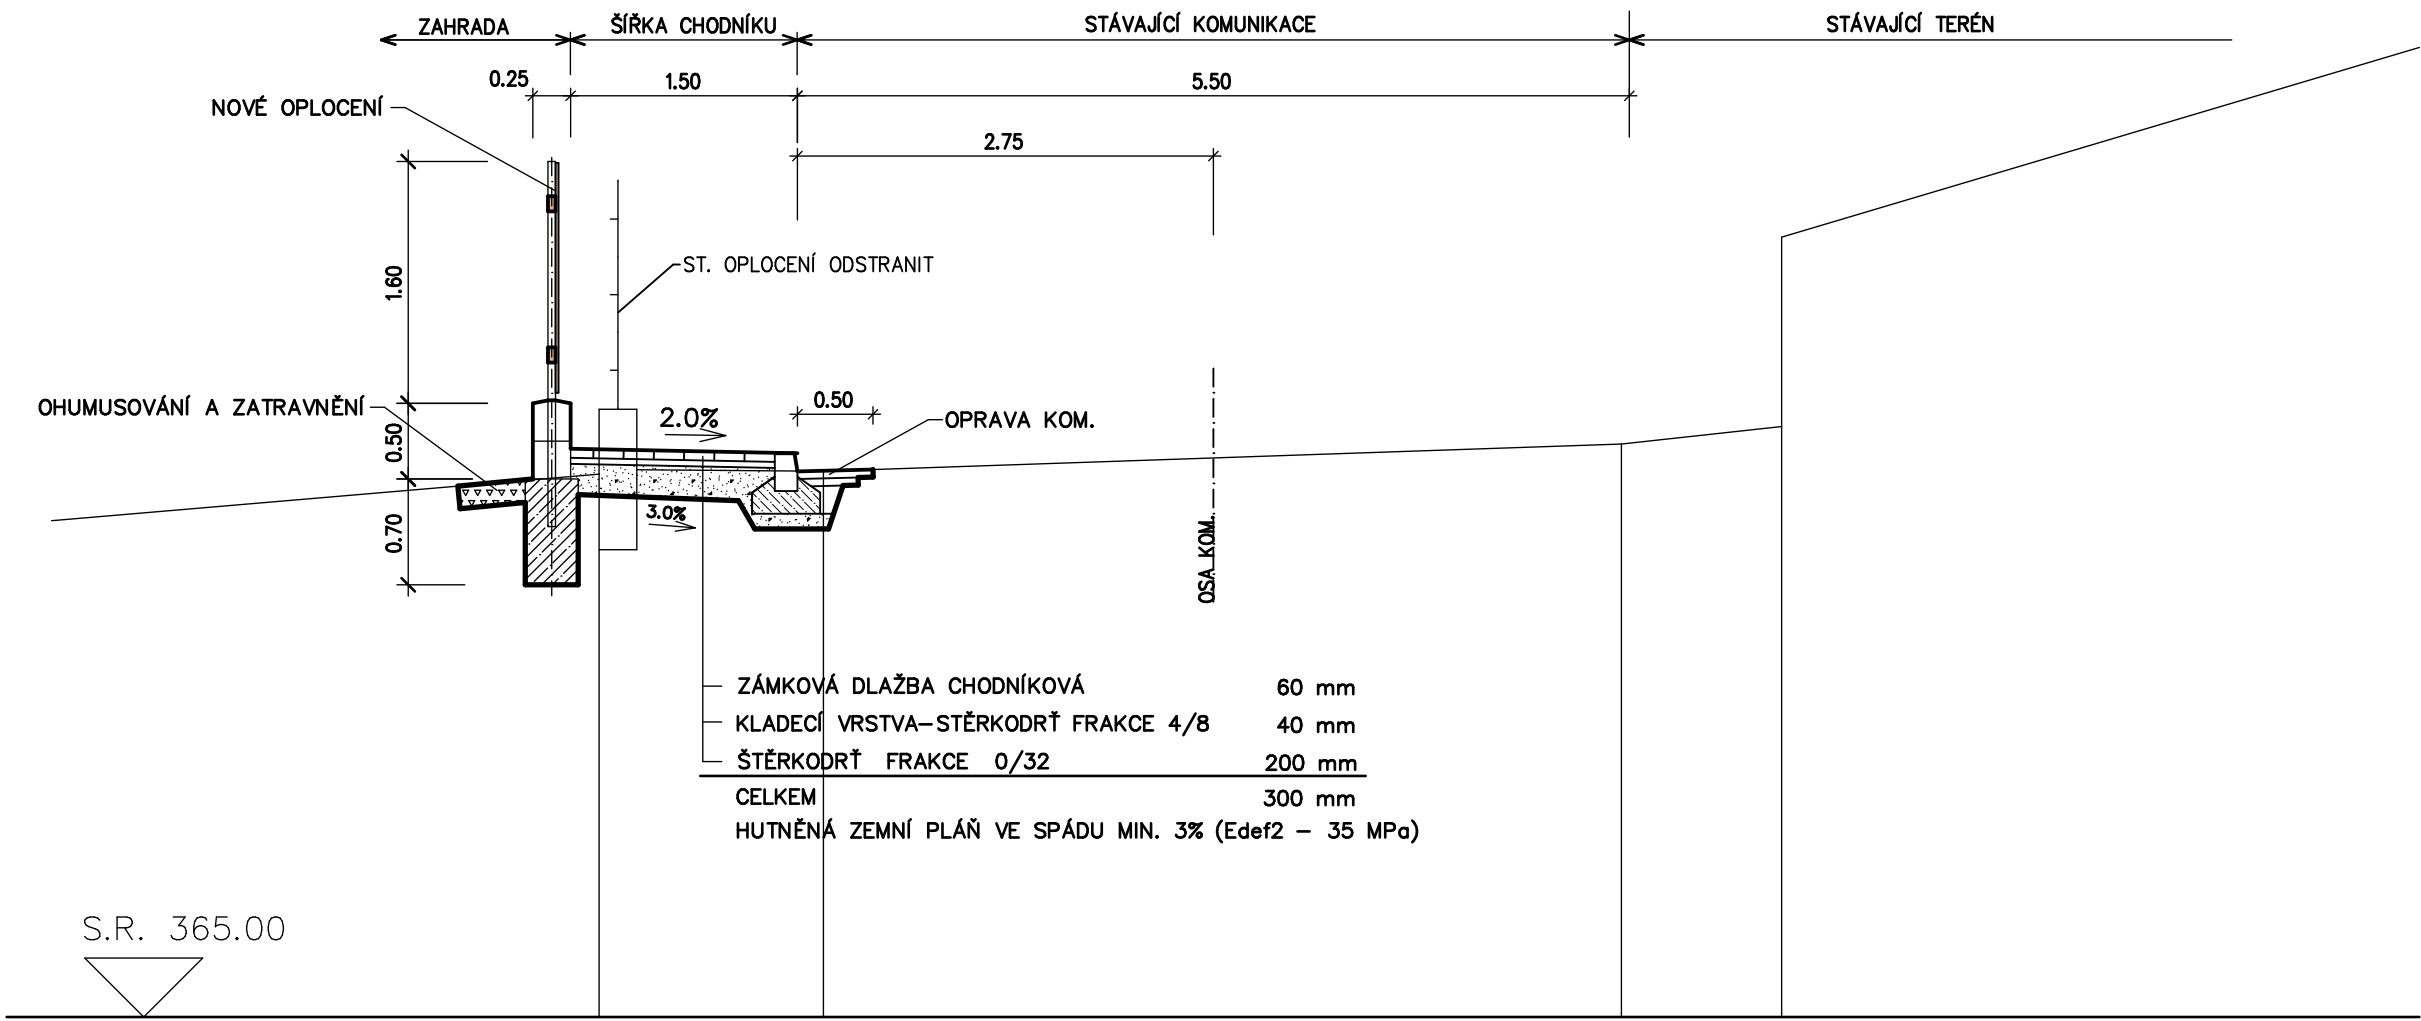

VZOROVÝ ŘEZ CHODNÍKEM

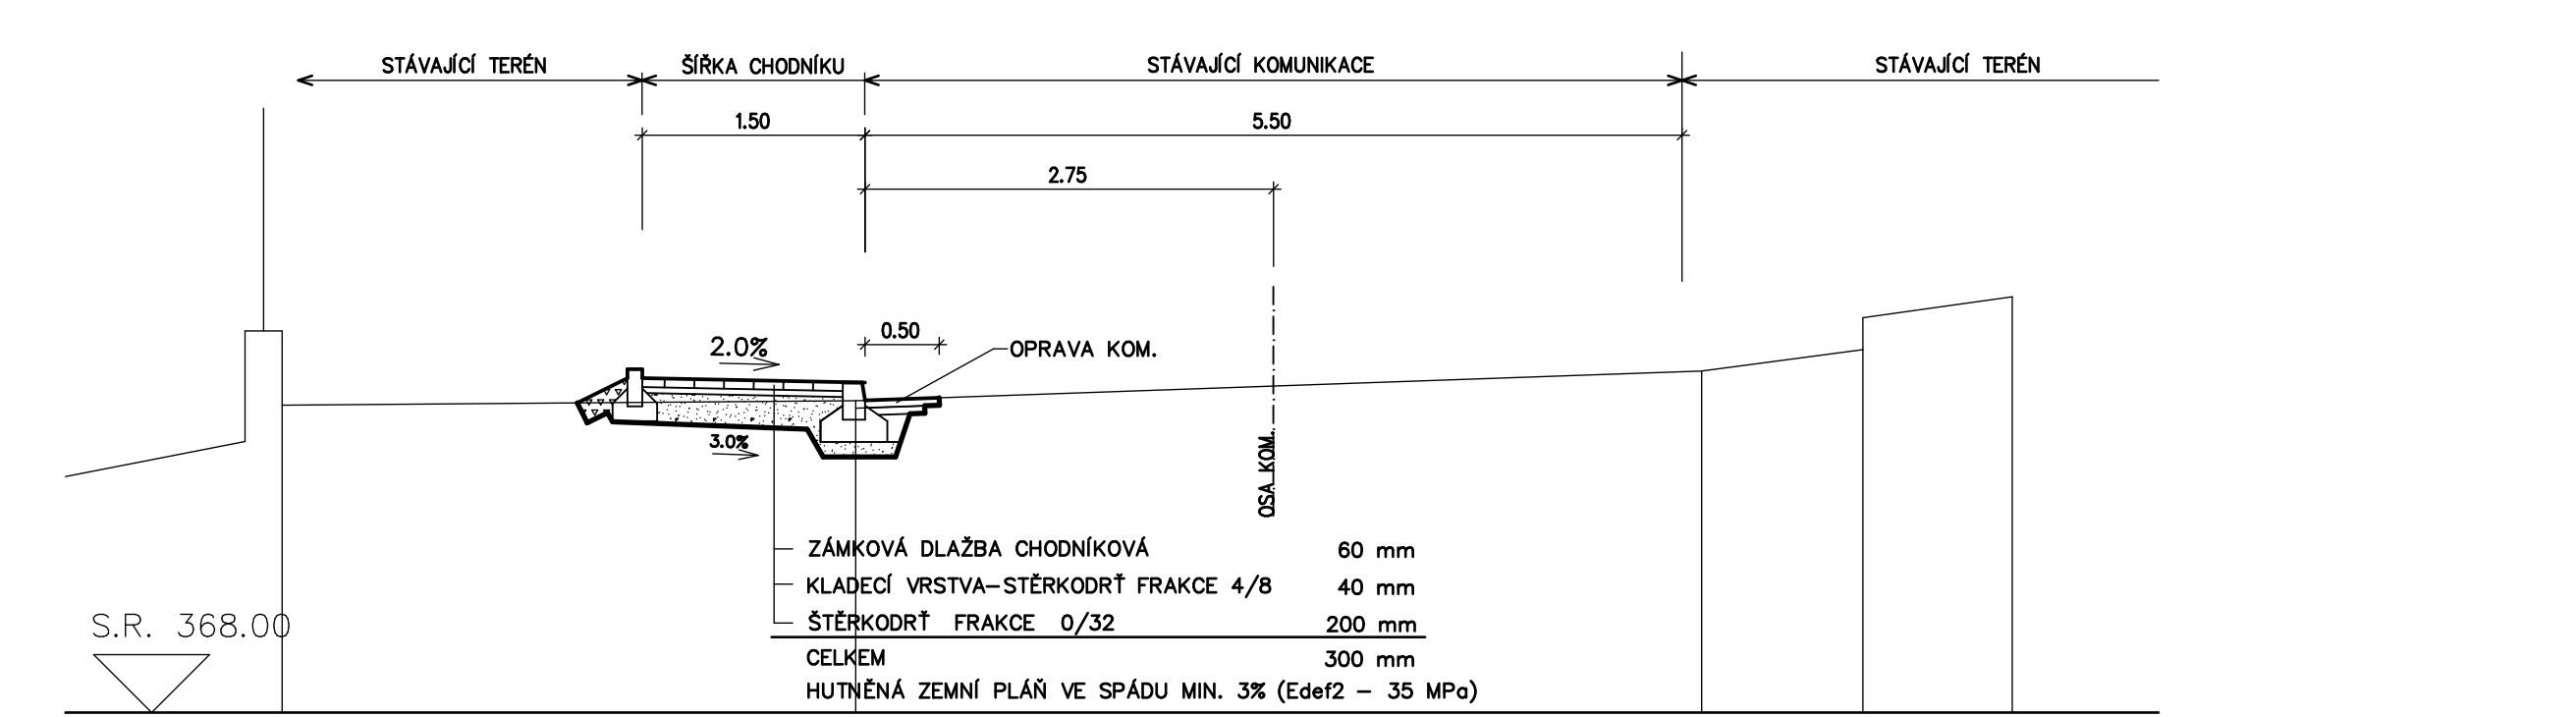

VYPRACOVAL : ŠEVEČEK PETR	ZODP./PROJEKTANT: ING. ZADRAPA LEOS	AUTORIZOVAL : ING. DYBAL JAROMIR		Hranická 271, 75701 Valašské Meziříčí www.lzprojekt.cz lzprojekt@lzprojekt.cz IČO: 06765734 DIČ: CZ06765734
INVESTOR ADRESA	MĚSTO VALAŠSKÉ MEZIRÍČÍ NÁMĚSTÍ 7/5, VALAŠSKÉ MEZIRÍČÍ 75701			
Nový chodník podél komunikace III/43916 v obci Lhota u Choryně			STUPEŇ STUDIE	
			DATUM 06/2022	
			ZAKÁZKA 2022_22	
D	DOKUMENTACE OBJEKTŮ A TECHNICKÝCH A TECHNOL. ZAŘÍZENÍ			Číslo výkresu
100	OBJEKTY POZEMNÍCH KOMUNUKACÍ			
101	SO 101 CHODNÍK			
-B03-	VZOROVÉ ŘEZY	M 1:50		