
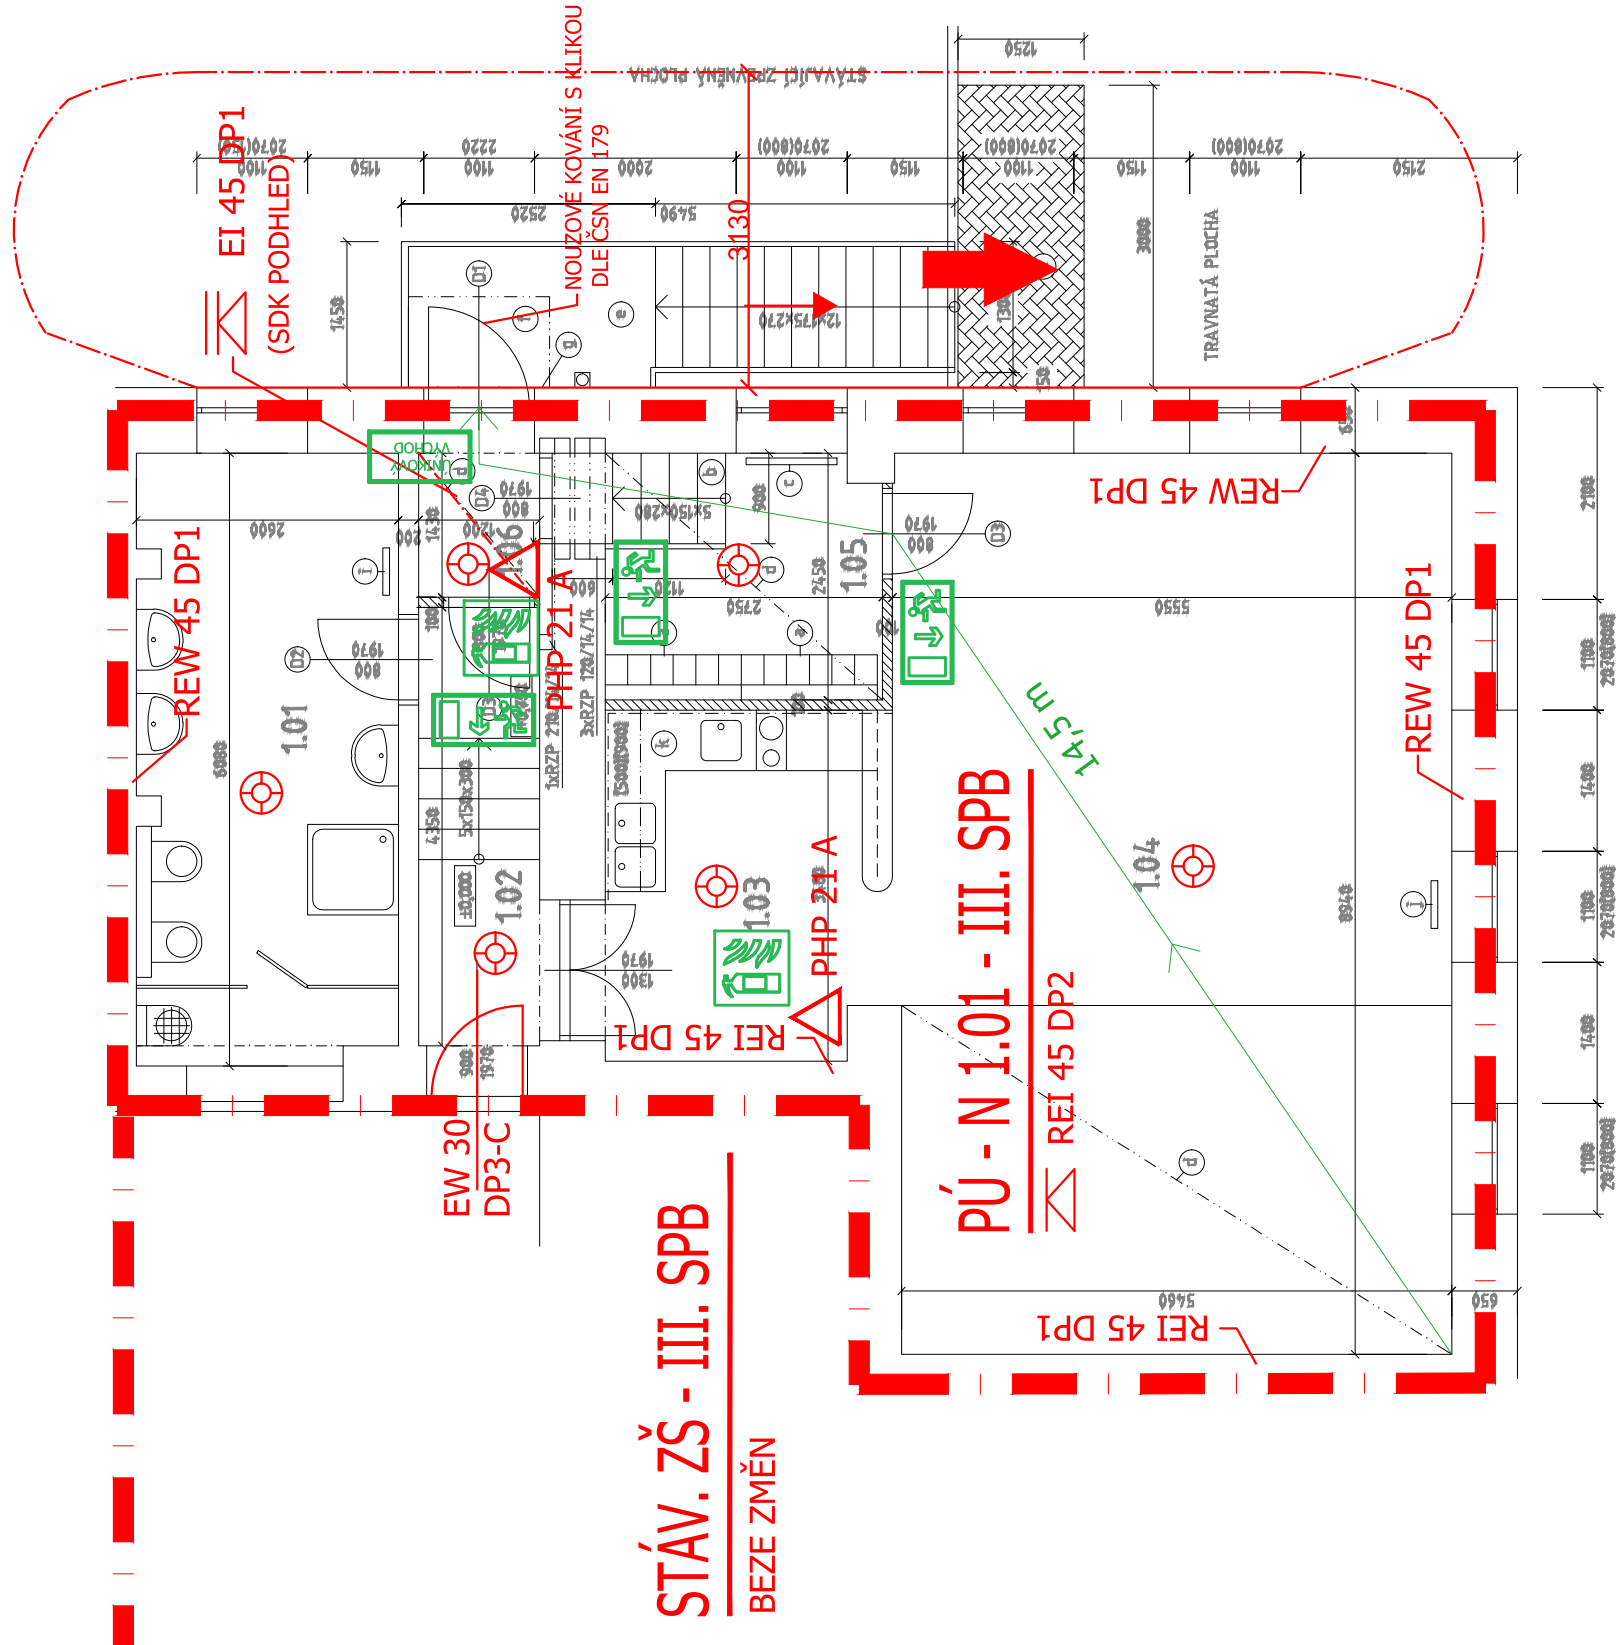


LEGENDA MÍSTNOSTÍ

OZNAČ.	ÚČEL MÍSTNOSTI	PLOCHA [m²]	SVĚTLOST [m]	PODLAHA	PODHLAD
1.01	KOUPELNA + WC	15,54	2,500	KERAMICKÁ DLAŽBA	KAZETOVÝ MINERÁLNÍ
1.02	CHODBA	5,22	3,200/2,50	PVC	KAZETOVÝ MINERÁLNÍ
1.03	KUCHYNKA	9,23	3,100	PVC	KAZETOVÝ MINERÁLNÍ
1.04	HERNA	49,74	3,100	PVC	KAZETOVÝ MINERÁLNÍ
1.05	ŠATNA	6,63	3,100	PVC	KAZETOVÝ MINERÁLNÍ
1.06	VSTUP	1,72	2,600	PVC	KAZETOVÝ MINERÁLNÍ

LEGENDA ZNAČEK

OZNAČENÍ	POPIS
EW 15 DP3 S, C, PK, KZ	Požární odolnost dveří kouřotěsnost, samozavírač, panikové kování, koordinátor zavírání
REI 15 DP1	Požární odolnost nosné konstrukce střechy
REI 15DP1	Požární odolnost stěn
⊗	Nouzové osvětlení
Ⓢ	Nástěnný hydrant D 25, s tvarové stálou hadicí Ø19 mm, délky 30 m
⊕	Zařízení autonomní detekce a signalizace požáru
→	Směr úniku
→	Hlavní východ
▬	Hranice požárních úseků
△ PHP	Přenosný hasicí přístroj
▬	Hranice požární nebezpečného prostoru
↙ 4,27 m	Odstupová vzdálenost od objektu vytvářející požárně nebezpečný prostor
Ⓢ OS	Počet osob
↗	Délka únikové cesty v rámci skupiny místností

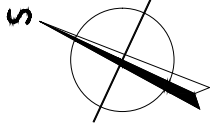

ZODPOVĚDNÝ PROJEKTANT		VYPRACOVAL	PARÉ Č.
ING. PETRA MIKULENKOVÁ		ING. PETRA MIKULENKOVÁ	
STAVEBNÍK: MĚSTO VALAŠSKÉ MEZIRÍČÍ NÁMĚSTÍ 7/5 757 01 VALAŠSKÉ MEZIRÍČÍ			
PROJEKT:	STAVEBNÍ ÚPRAVY OBJEKTU ZŠ MASARYKOVA MASARYKOVA 291, 756 01 VALAŠSKÉ MEZIRÍČÍ	STUPEŇ A DRUH PROJEKTOVÉ DOKUMENTACE:	DOKUMENTACE PRO STAVEBNÍ POVOLENÍ
OBJEKT:	SO-01	DATUM:	11/2022
ČÁST DOKUMENTACE:	D - DOKUMENTACE OBJEKTŮ	FORMÁT:	2 x A4
OBSAH:	ČÁSTEČNÝ PŮDORYS 1NP NAVROHOVANÝ STAV	MĚŘÍTKO	VÝKRES Č.: D 1.3-1