


| | | |
|--|--|--|
| Vypracoval: | Ing. Bohuslav Šulák | Ing. Bohuslav Šulák Projektování elektrických zařízení 756 62 Hutisko-Solanec 564 tel. +420 724 283 386 IČO: 73197807 |
| Projektant: | Ing. Bohuslav Šulák | |
| Zak. číslo: | 1122-07 | |
| Soubor: | Silnoprúdová elektrotechnika | |
| Investor: | Město Valašské Meziříčí Náměstí 7/5, 756 01 Valašské Meziříčí | |
| Stavba: Stavební úpravy objektu ZŠ Masarykova Masarykova 291, 756 01 Valašské Meziříčí | | Formát: 3xA4 Účel: DSP Datum: 11/2022 Měřítko: - |
| Název: | ROZVADĚČE RP | Číslo výkresu: E03 |

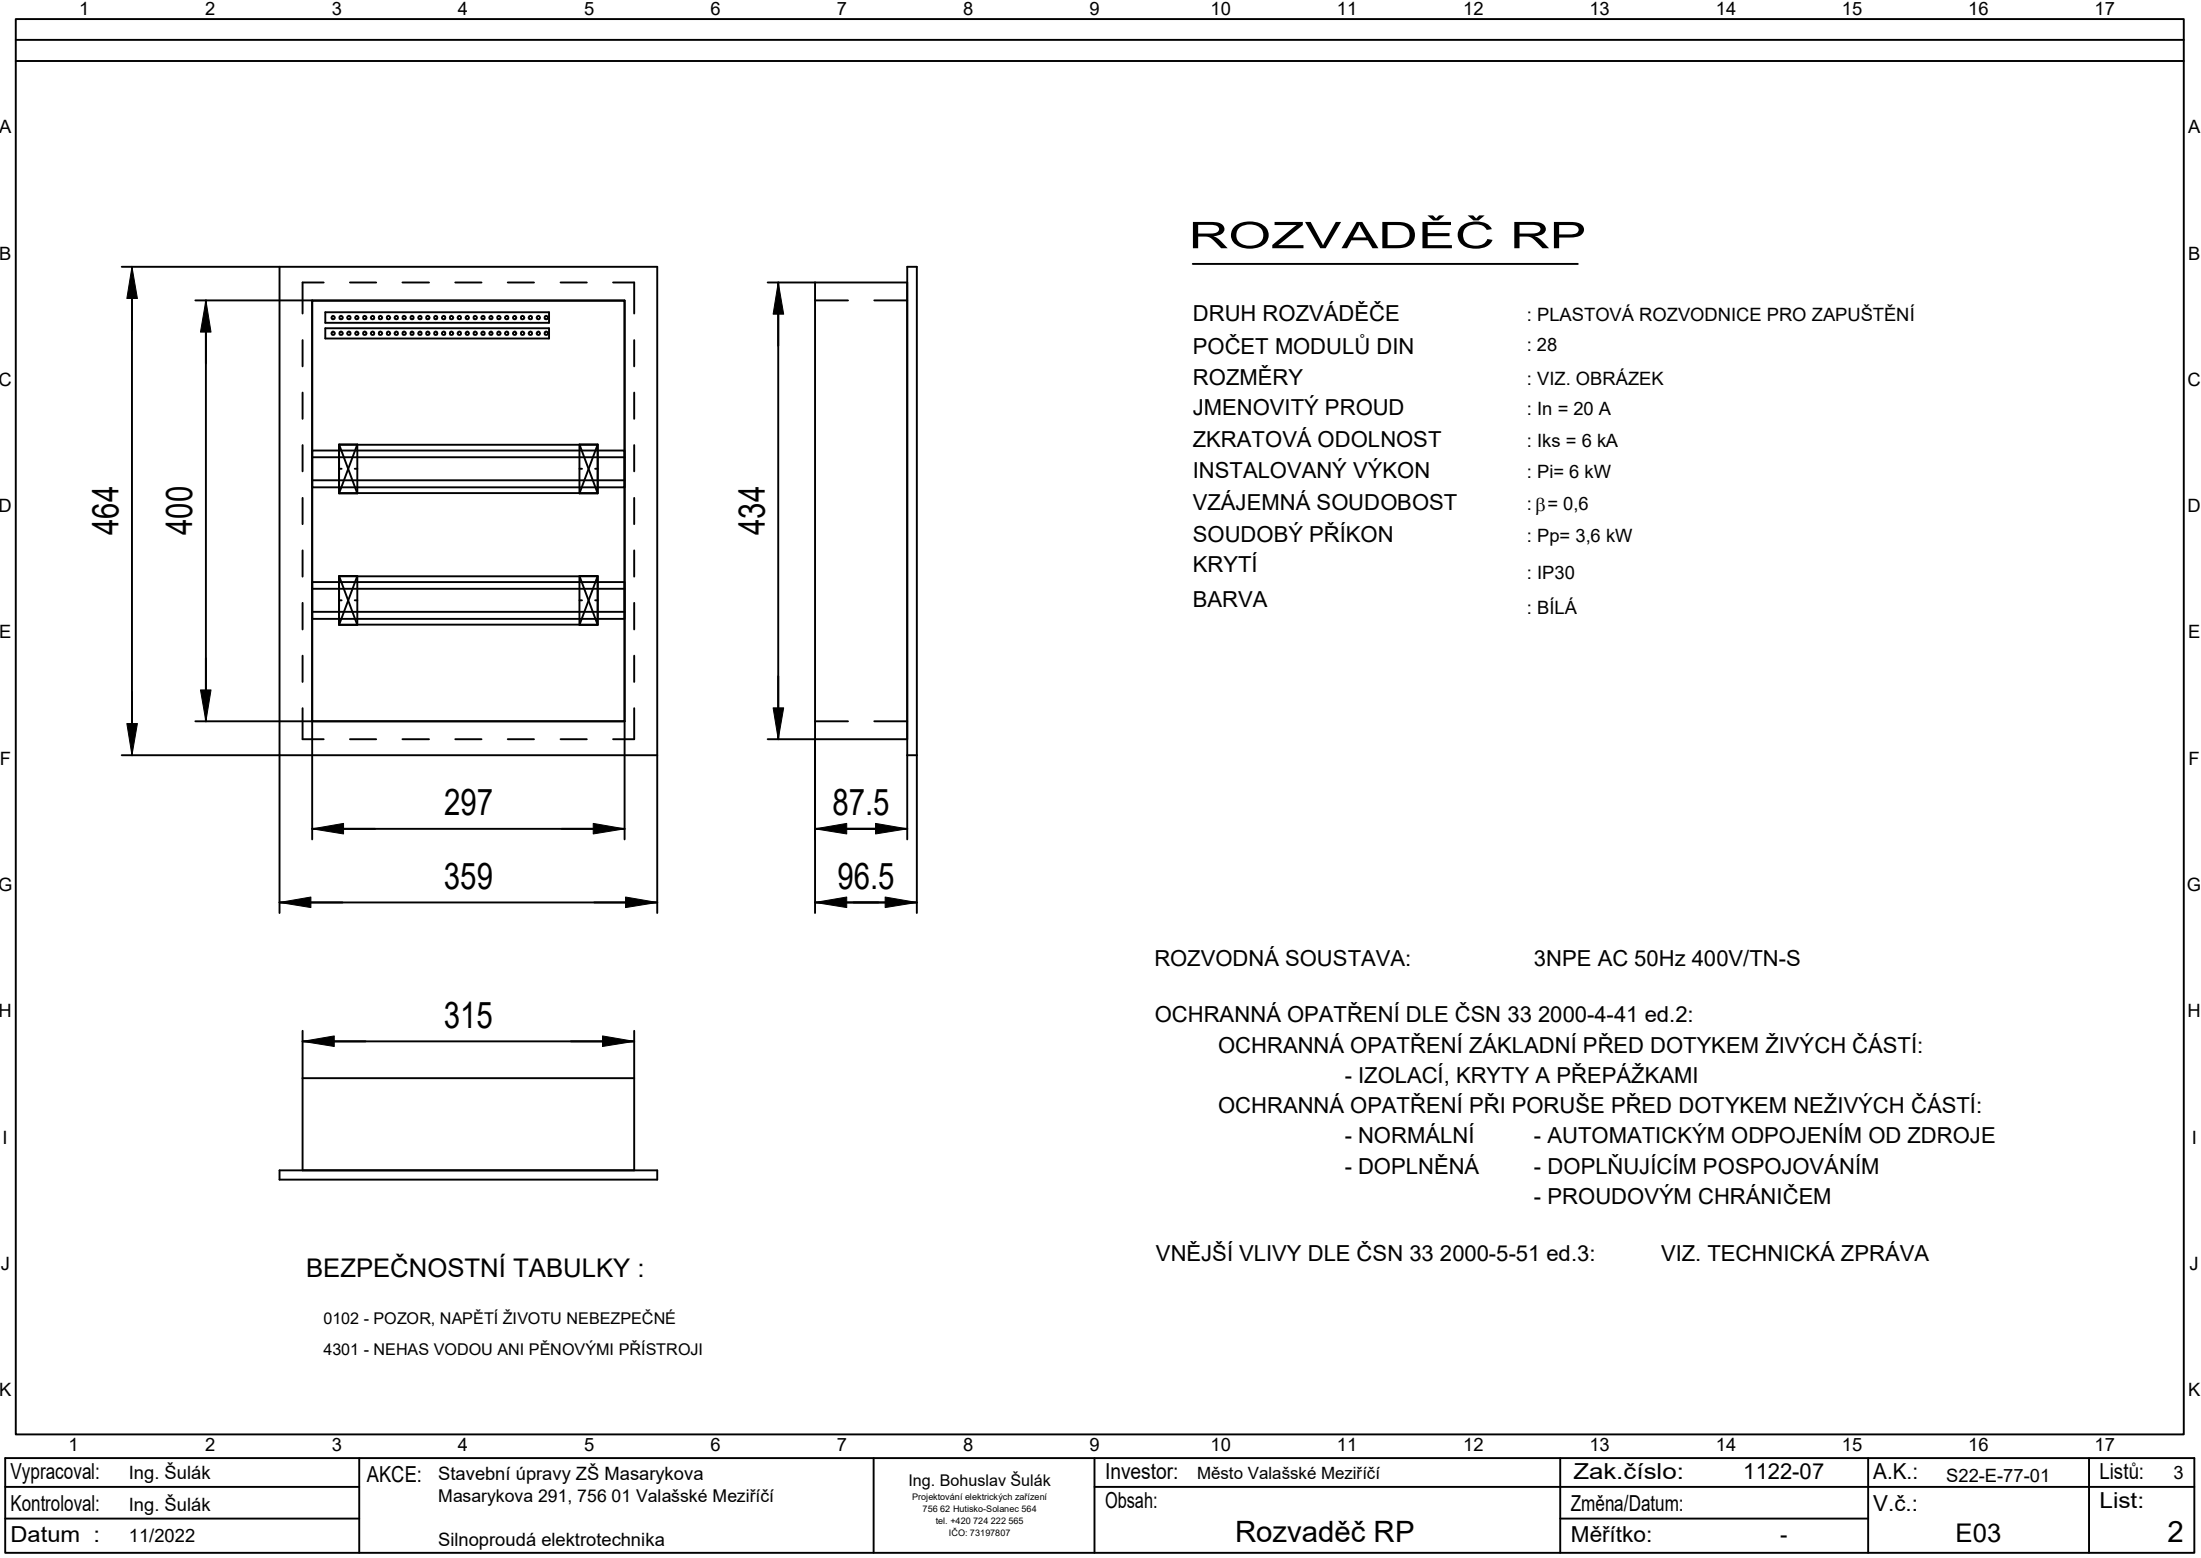

ROZVADĚČ RP

| | |
|--------------------|-------------------------------------|
| DRUH ROZVÁDĚČE | : PLASTOVÁ ROZVODNICE PRO ZAPUŠTĚNÍ |
| POČET MODULŮ DIN | : 28 |
| ROZMĚRY | : VIZ. OBRÁZEK |
| JMENOVITÝ PROUD | : I _n = 20 A |
| ZKRATOVÁ ODOLNOST | : I _{ks} = 6 kA |
| INSTALOVANÝ VÝKON | : P _i = 6 kW |
| VZÁJEMNÁ SOUDOBOST | : β = 0,6 |
| SOUDOBY PŘÍKON | : P _p = 3,6 kW |
| KRYTÍ | : IP30 |
| BARVA | : BÍLÁ |

ROZVODNÁ SOUSTAVA: 3NPE AC 50Hz 400V/TN-S


OCHRANNÁ OPATŘENÍ DLE ČSN 33 2000-4-41 ed.2:
OCHRANNÁ OPATŘENÍ ZÁKLADNÍ PŘED DOTYKEM ŽIVÝCH ČÁSTÍ:
- IZOLACÍ, KRYTY A PŘEPÁŽKAMI
OCHRANNÁ OPATŘENÍ PŘI PORUŠE PŘED DOTYKEM NEŽIVÝCH ČÁSTÍ:
- NORMÁLNÍ - AUTOMATICKÝM ODPOJENÍM OD ZDROJE
- DOPLNĚNÁ - DOPLŇUJÍCÍM POSPOJOVÁNÍM
- PROUDOVÝM CHRÁNIČEM

VNĚJŠÍ VLIVY DLE ČSN 33 2000-5-51 ed.3: VIZ. TECHNICKÁ ZPRÁVA

BEZPEČNOSTNÍ TABULKY :

- 0102 - POZOR, NAPĚTÍ ŽIVOTU NEBEZPEČNÉ
- 4301 - NEHAS VODOU ANI PĚNOVÝMI PŘÍSTROJI

| | | | | | | |
|-------------------------|--|--|-----------------------------------|--------------------|-------------------|----------|
| Vypracoval: Ing. Šulák | AKCE: Stavební úpravy ZŠ Masarykova Masarykova 291, 756 01 Valašské Meziříčí Silnoproudá elektrotechnika | Ing. Bohuslav Šulák Projektování elektrických zařízení 756 02 Huťsko-Solánek 564 tel. +420 724 222 565 IČO: 73197807 | Investor: Město Valašské Meziříčí | Zak.číslo: 1122-07 | A.K.: S22-E-77-01 | Listů: 3 |
| Kontroloval: Ing. Šulák | | | Obsah: | Změna/Datum: | V.č.: | List: |
| Datum : 11/2022 | | | Rozvaděč RP | Měřítka: - | E03 | 2 |

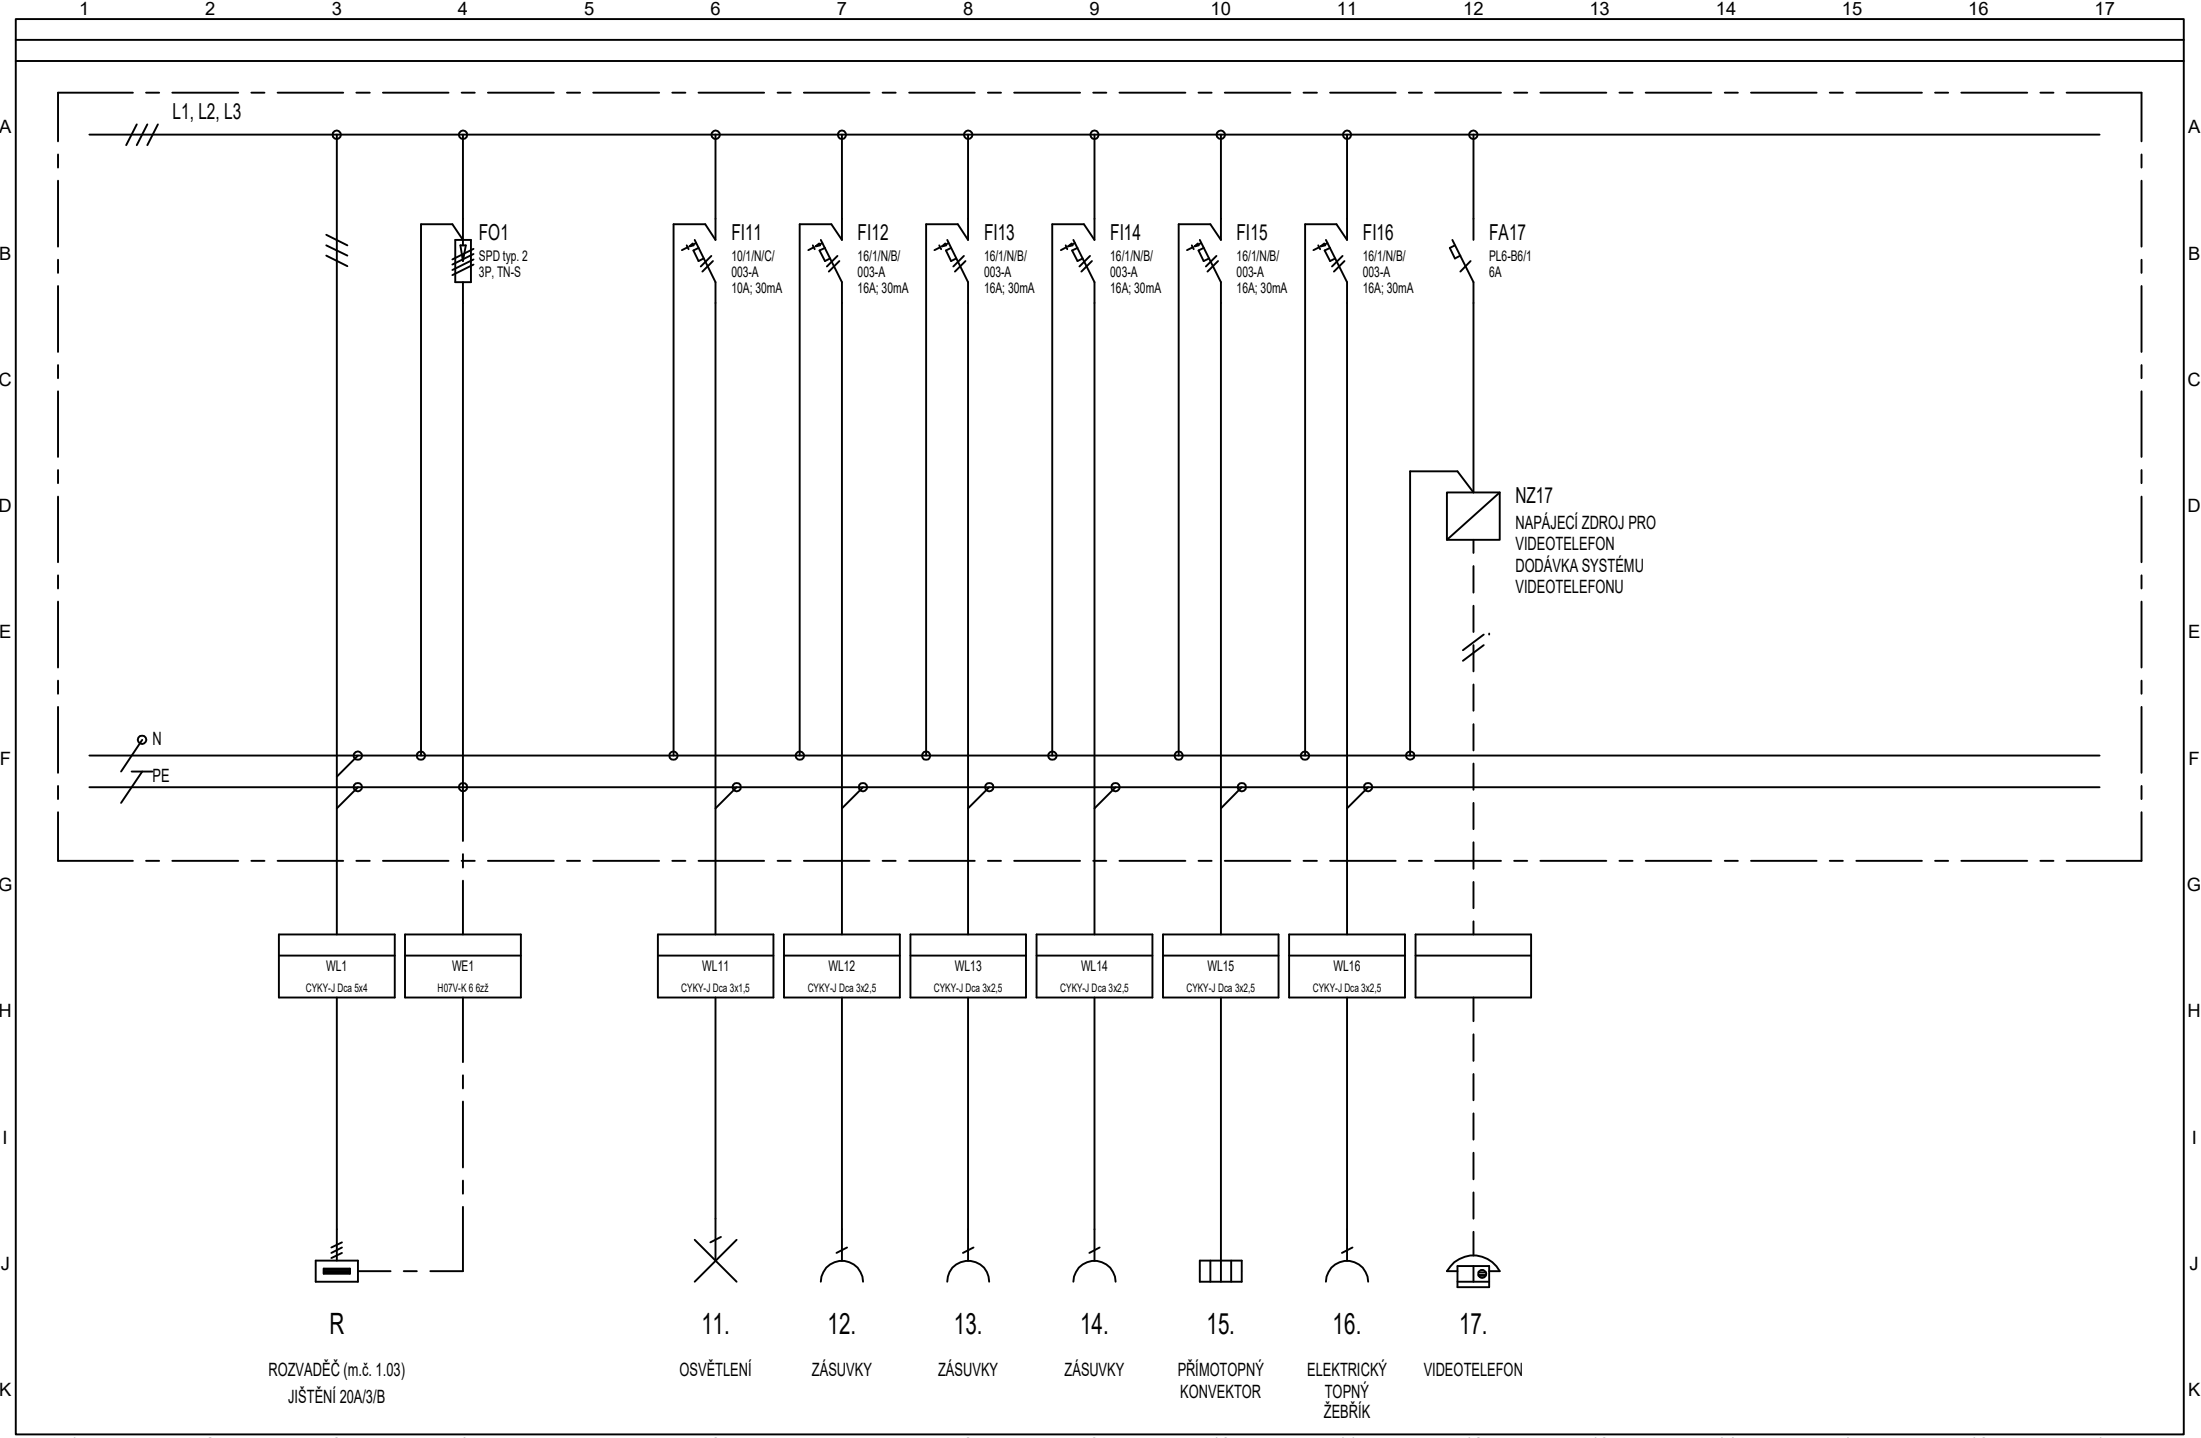

| | | | | | | | | | | | | | | | | | |
|-------------------------|---|---|--|---|---|---|---|---|-----------------------------------|----|----|--------------------|----|-------------------|----|----------|--|
| 1 | 2 | 3 | 4 | 5 | 6 | 7 | 8 | 9 | 10 | 11 | 12 | 13 | 14 | 15 | 16 | 17 | |
| Vypracoval: Ing. Šulák | | | AKCE: Stavební úpravy ZŠ Masarykova Masarykova 291, 756 01 Valašské Meziříčí Silnoproudá elektrotechnika | | | | Ing. Bohuslav Šulák <small>Projektování elektrických zařízení 756 02 Hutisko-Solanec 564 tel. +420 724 222 565 IČO: 73197807</small> | | Investor: Město Valašské Meziříčí | | | Zak.číslo: 1122-07 | | A.K.: S22-E-77-01 | | Listů: 3 | |
| Kontroloval: Ing. Šulák | | | | | | | | | Obsah: | | | Změna/Datum: | | V.č.: | | List: | |
| Datum : 11/2022 | | | | | | | | | Rozvaděč RP | | | Měřítko: - | | E03 | | 3 | |