




ŘEZ/POHLED C-C NA OP1 V OSE ULOŽENÍ

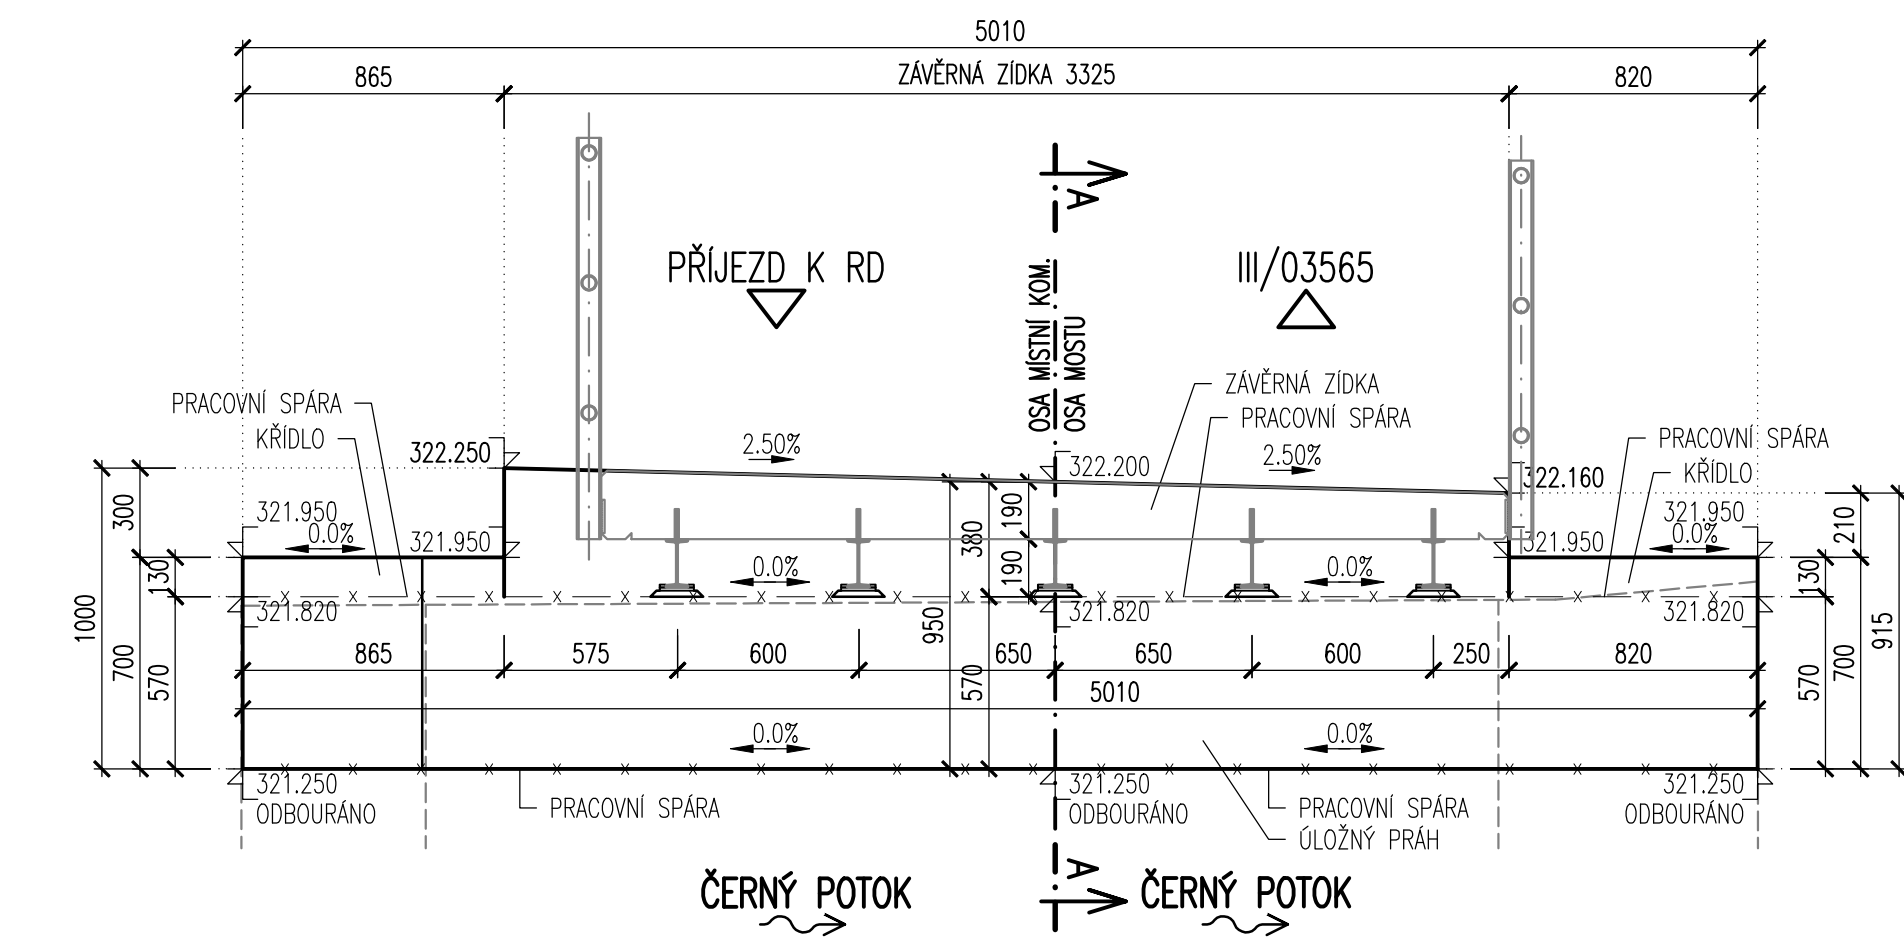

PUDORYS 1:25

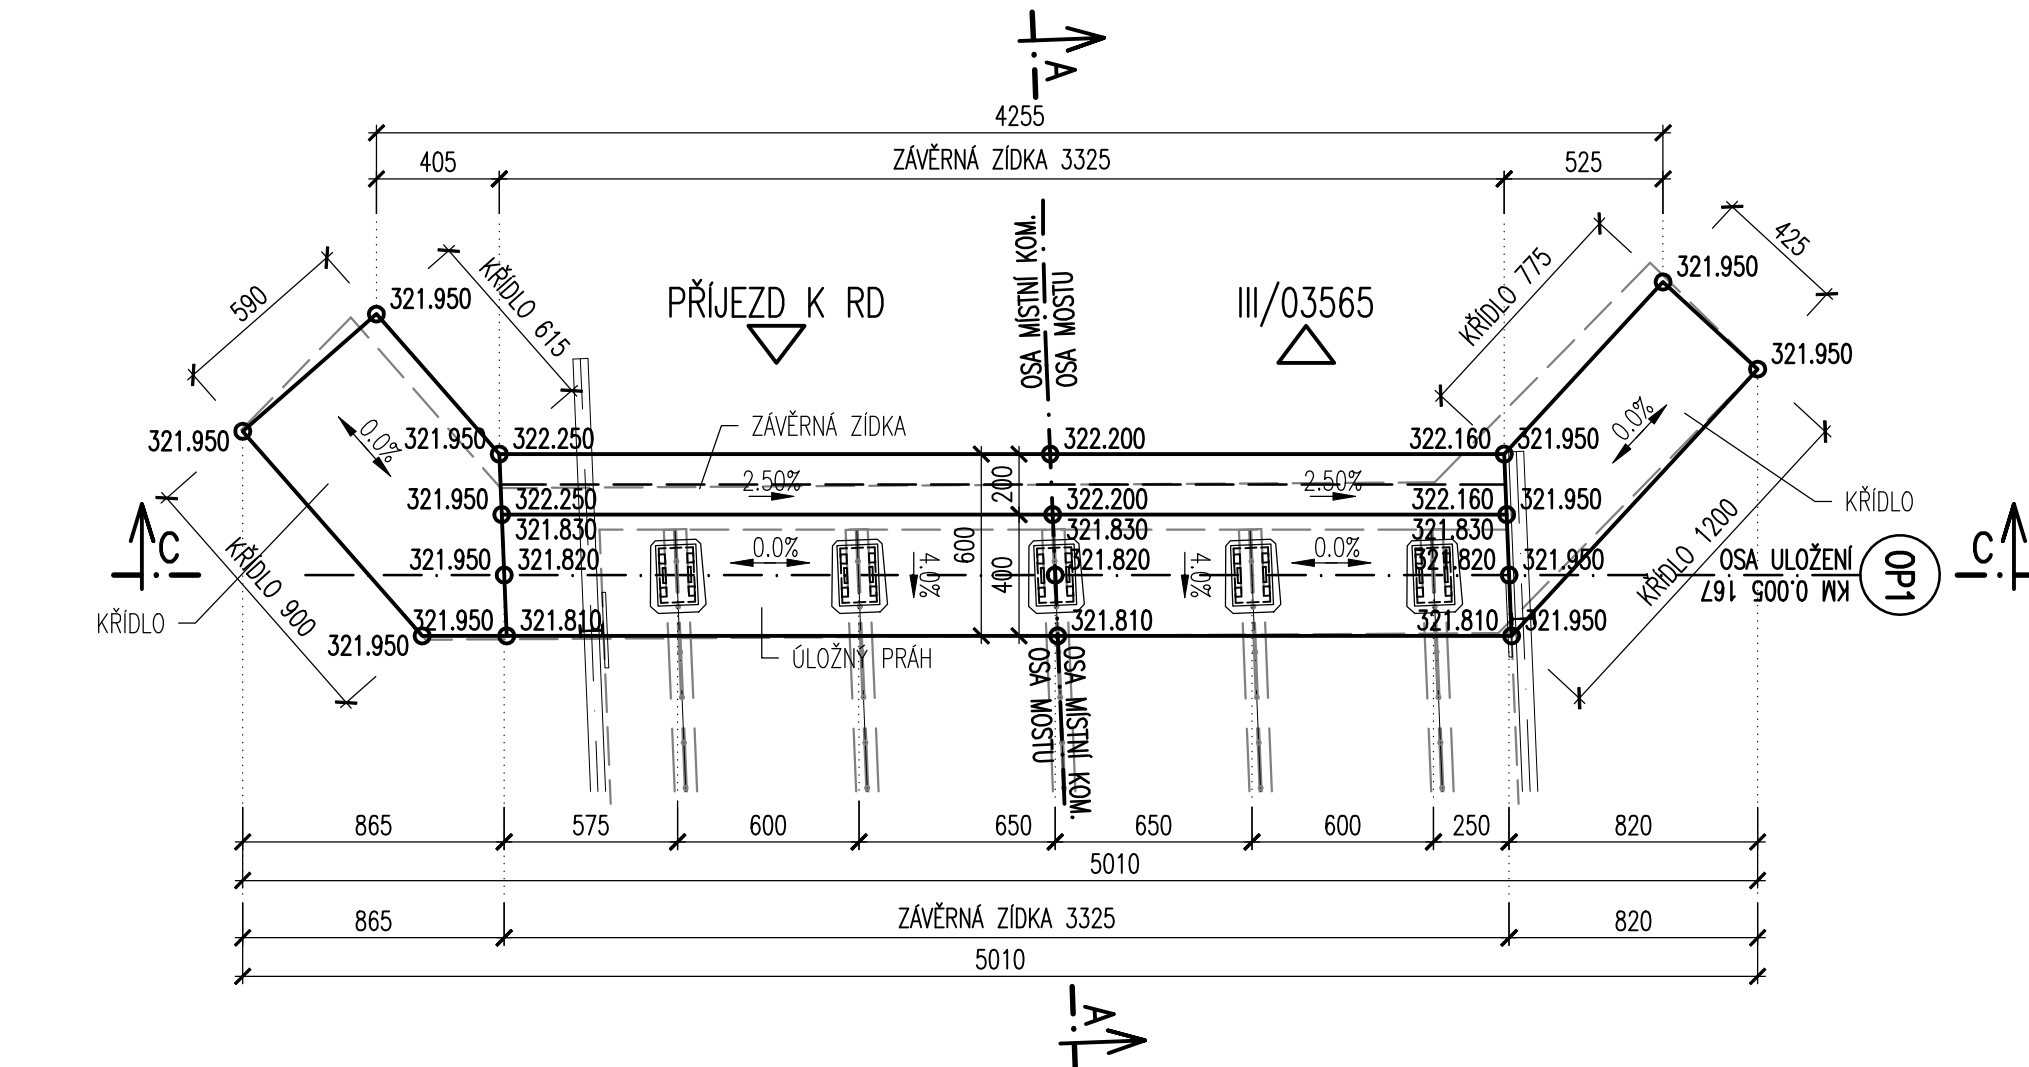

ŘEZ A-A V OSE ULOŽENÍ 1:25

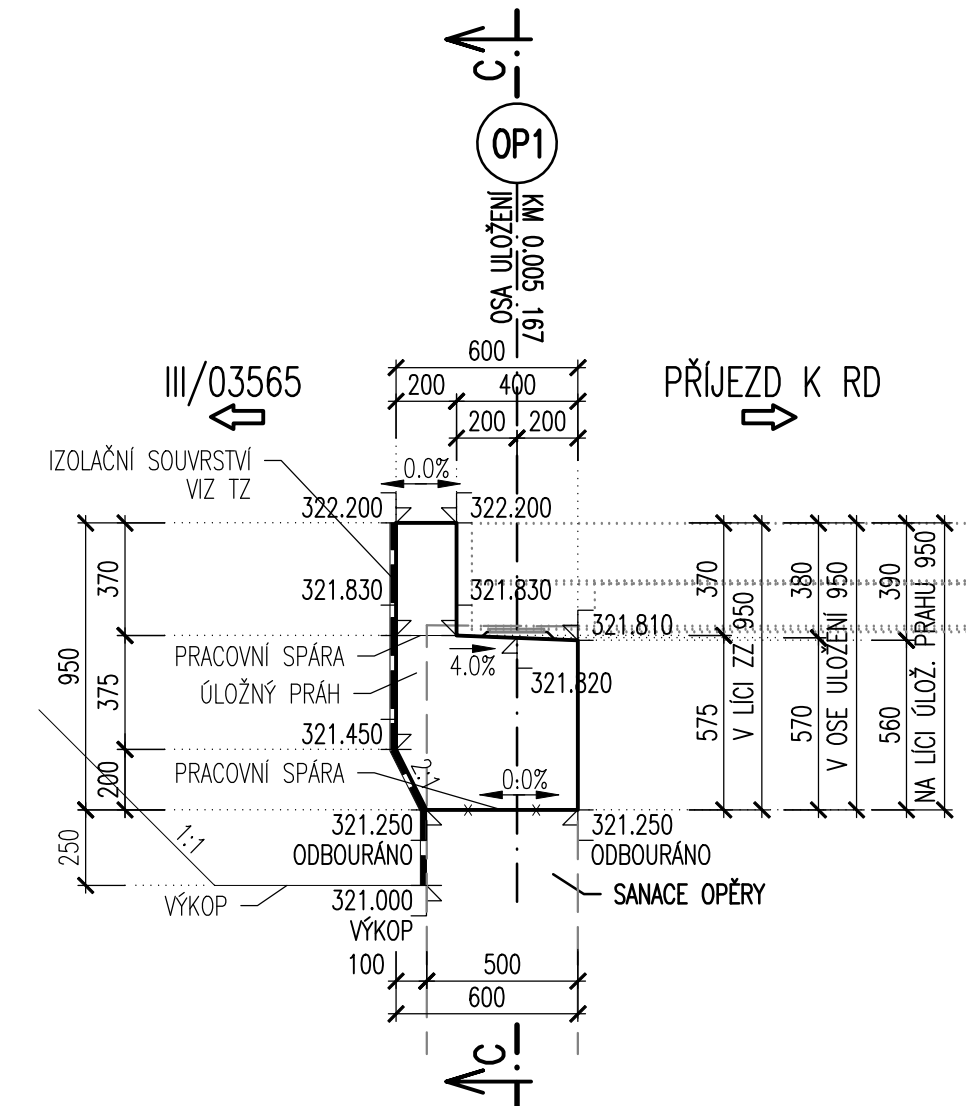


TABULKA BETONŮ

| ČÁST KCE. | OZNAČENÍ BETONU | KUBATURY (m3) |
|-------------------|-----------------|---------------|
| NK-SPRÁŽENÁ DESKA | C30/37-XF4+XD3 | 2.63 |
| ZÁVĚRNÁ ŽIDKA | C30/37-XF4+XD3 | 0.47 |
| ÚLOŽNÝ PRAH | C30/37-XF4+XD3 | 2.12 |
| KŘÍDLO | C30/37-XF4+XD3 | 1.19 |


POZN.:

- HRANY ZKOSENÝ VLOŽENÍM LIŠTY 20x20mm DO BEDNĚNÍ
- PRACOVNÍ SPÁRY V LÍCI VYTVOŘENY ZKOSENÍM 20x20mm
- 322.200 - VÝŠKA HORNÍHO POVRCHU


ŘEZ/POHLED D-D NA OP1 V OSE ULOŽENÍ

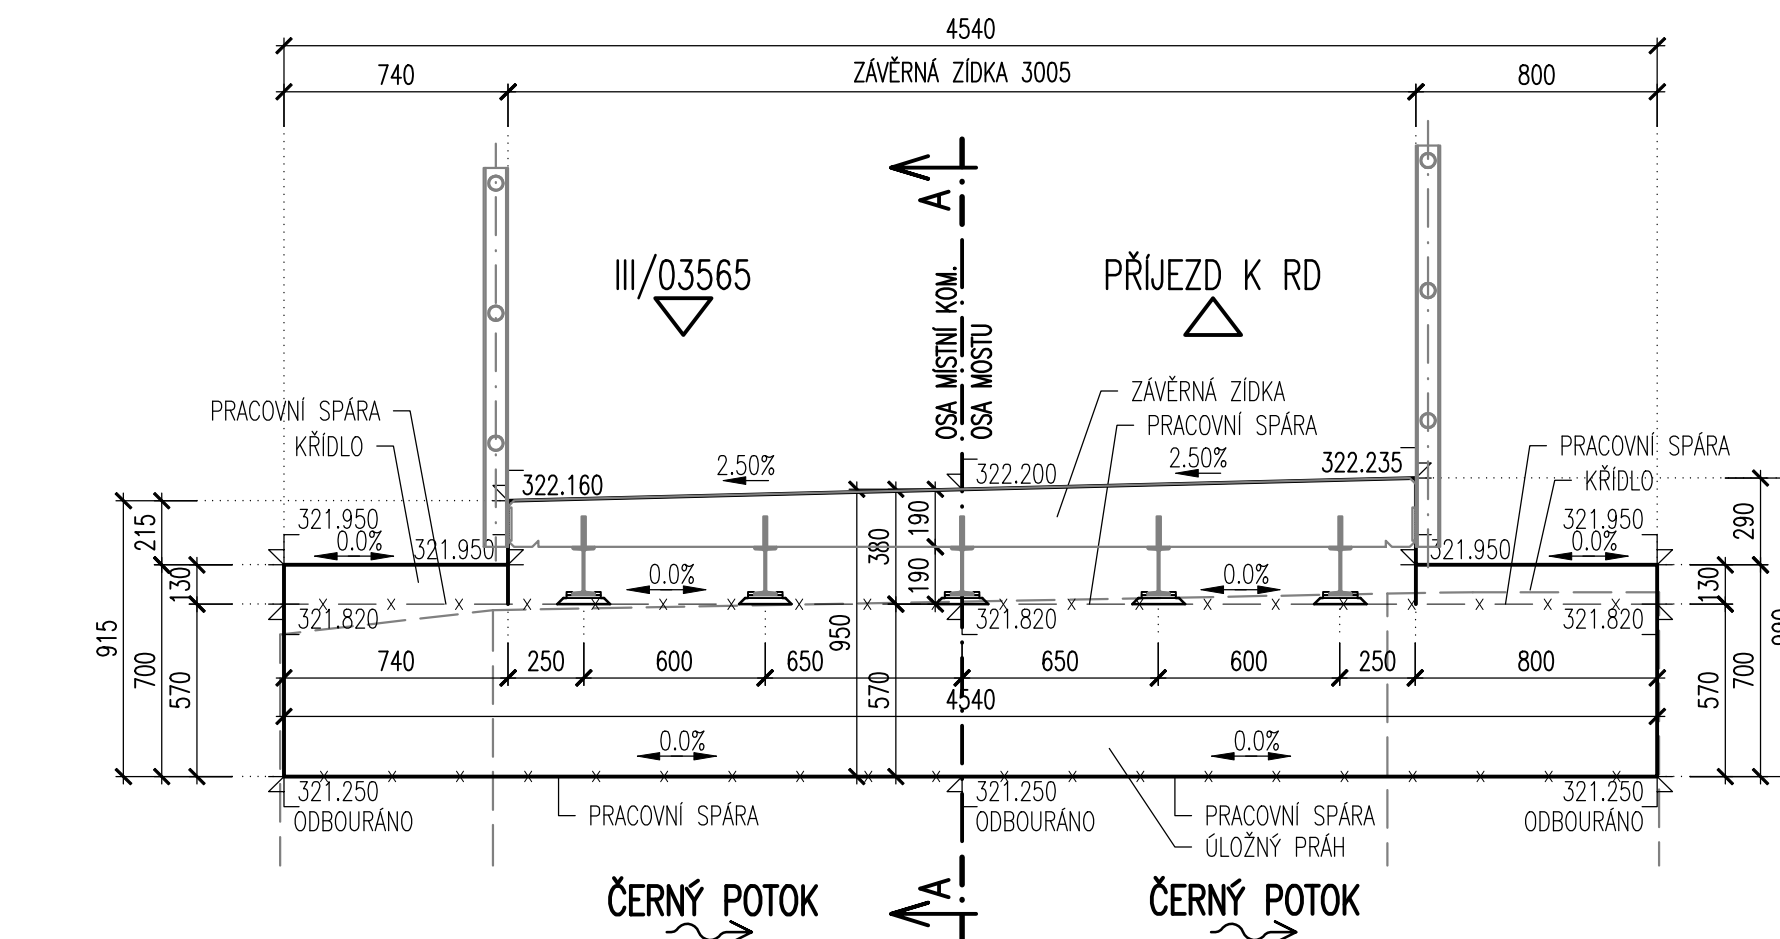

PŪDORYS 1:25

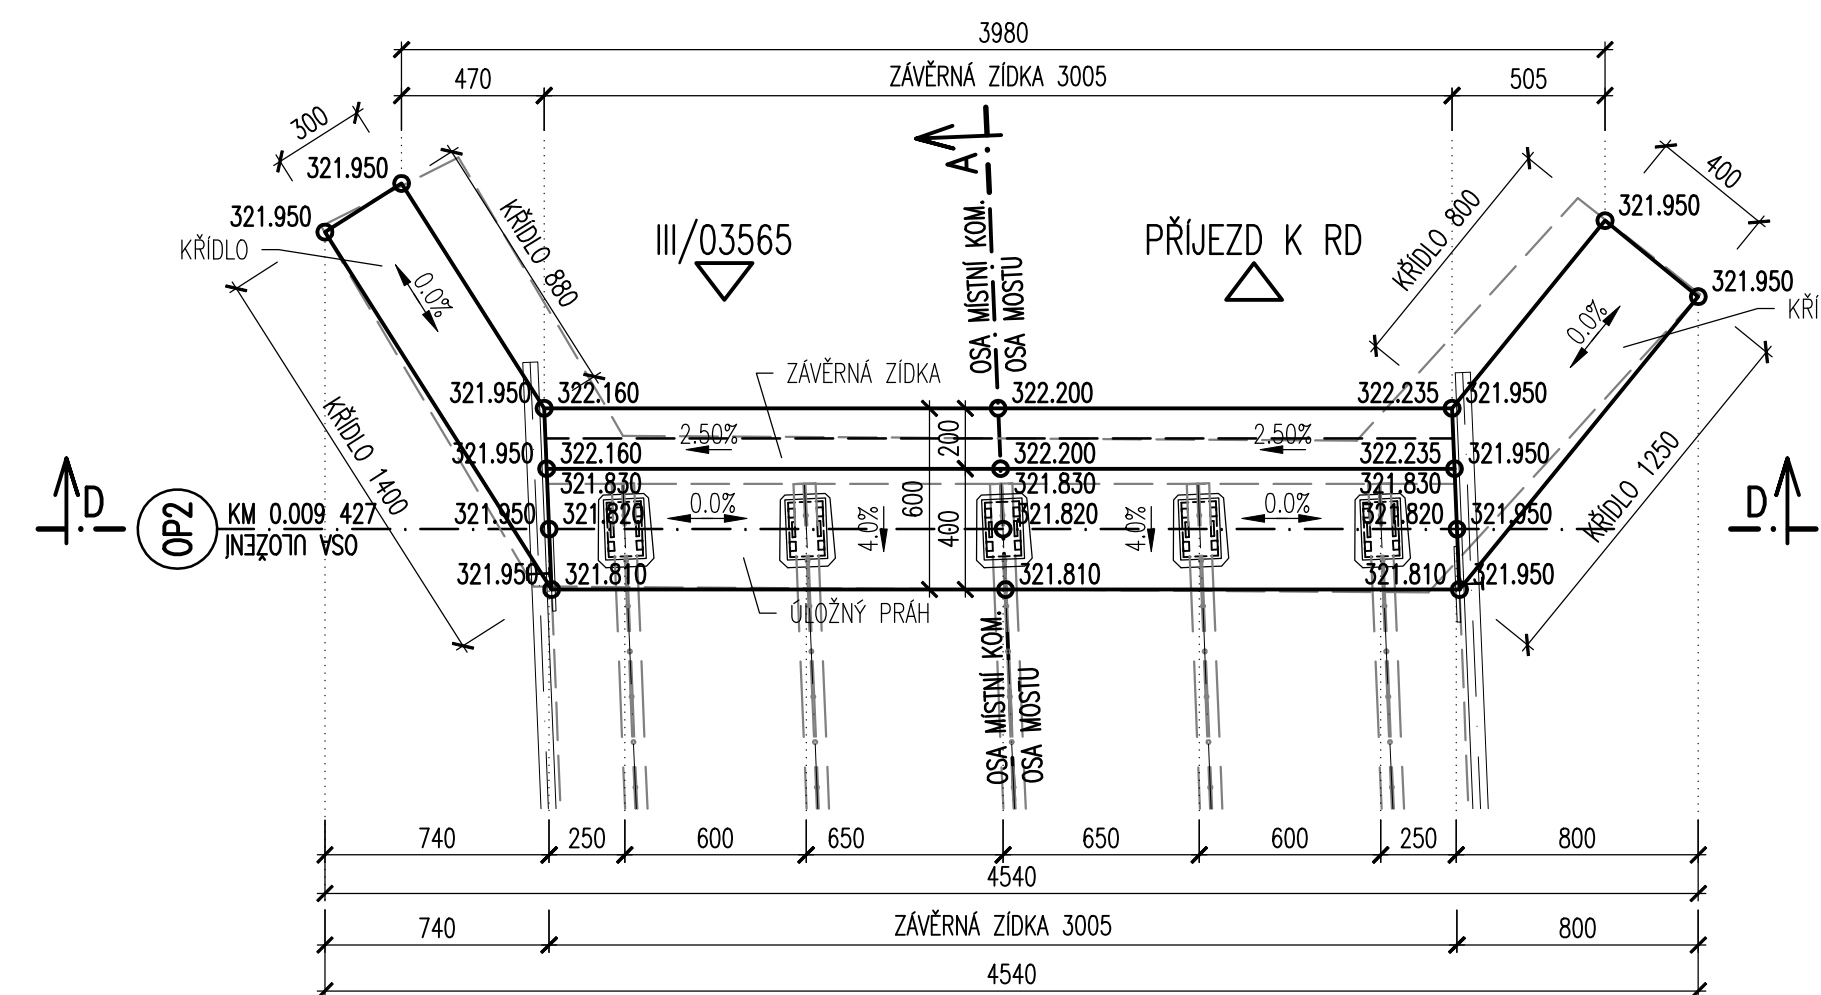

ŘEZ A-A V OSE ULOŽENÍ 1:25

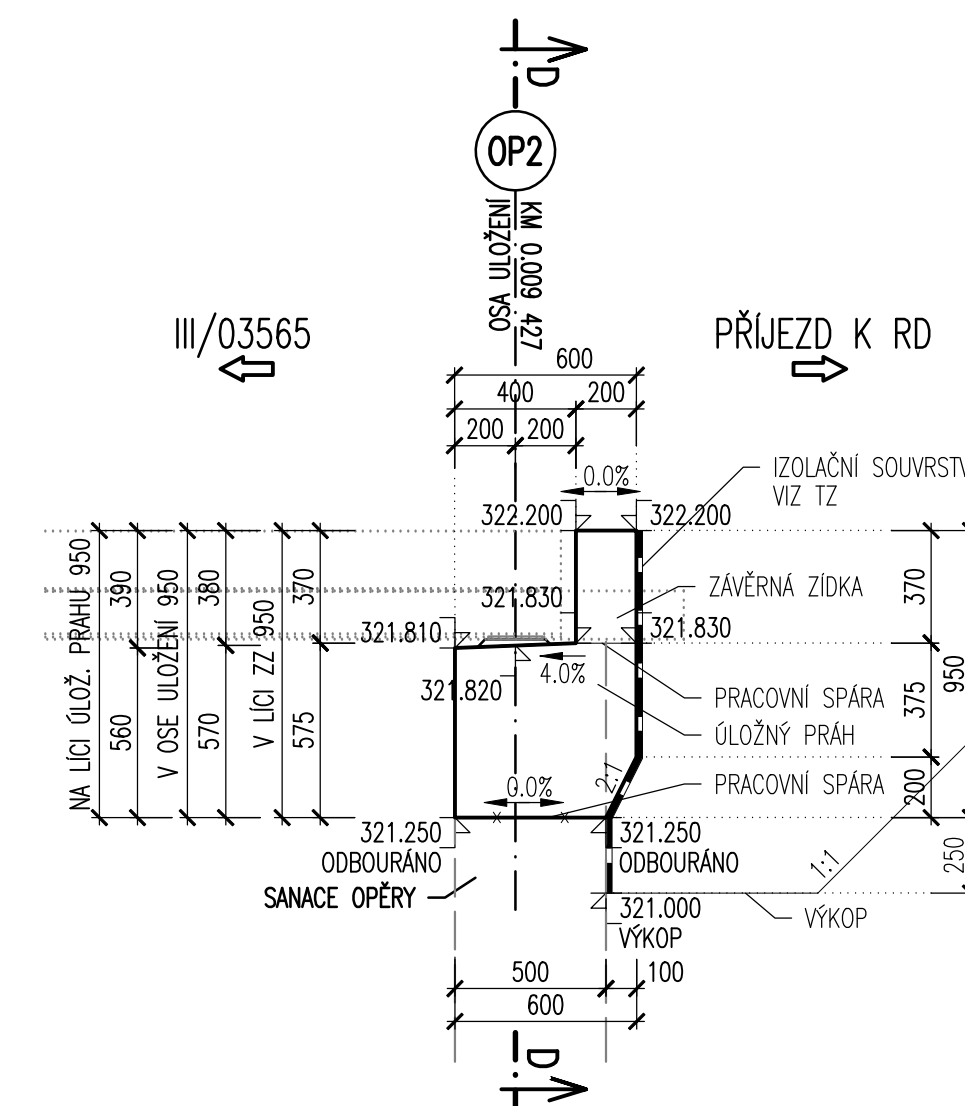

| | | | |
|-----------|-------|-------|-------------|
| | | | Č. SOUPRAVY |
| | | | |
| | | | |
| | | | |
| REVIZE Č. | DATUM | DATUM | |

| | | | |
|-----------------------------------|---|-------------------------|-------------------------|
| ZHOTOVITEL: | Designtec s.r.o. č.p. 66, 783 32 Náklo | | |
| OBJEDNATEL: | Město Valašské Meziříčí Náměstí 7/5, 757 01 Valašské Meziříčí | | |
| HLAVNÍ INŽENÝR PROJEKTU | ING. RADEK ŠÍŠKA | | |
| ODP. PROJEKTANT | VYPRACOVAL | KONTROLOVAL | |
| ING. RADEK ŠÍŠKA | ING. BC. MILAN MAREK | ING. RADEK ŠÍŠKA | |
| KRAJ: ZLÍNSKÝ | POVĚŘENÝ OÚ: VALAŠSKÉ MEZIRÍČÍ | OBEC: VALAŠSKÉ MEZIRÍČÍ | |
| NÁZEV STAVBY | Údržbové práce na mostě přes Černý potok v Bynině na místní komunikaci č. p. 141 | | ČÍSLO ZAKÁZKY P23-07 |
| | | | FORMÁT 10x4 |
| | | | DATUM 05/2023 |
| STAVEBNÍ OBJEKT / PROVOZNÍ SOUBOR | | | ÚČEL TP |
| | | | MĚŘÍTKO 1:25 |
| NÁZEV PŘÍLOHY | ÚLOŽNÝ PŘÁH - TVAR | ČÍSLO PŘÍLOHY 3 | ČÁST - |