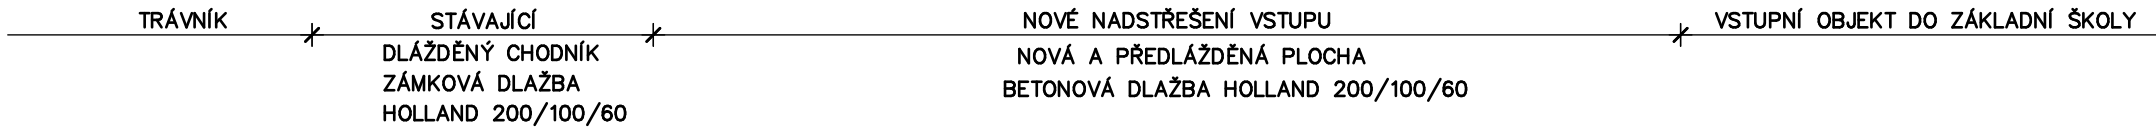

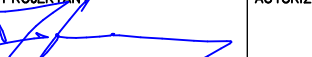
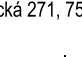


1	BETONOVÁ DLAŽBA 600/300/60	60 mm
	LOŽE ZE ŠTĚRKODRTI 4/8	40 mm
	ŠTĚRKODRTĚ 0/32	150 mm
	CELKEM	250 mm



VYPRACOVAL : 		ZODP./PROJEKTANT 		AUTORIZOVAL :		 <div>Hranická 271, 75701 Valašské Meziříčí www.lzprojekt.cz lzprojekt@lzprojekt.cz IČO: 06765734 DIČ: CZ06765734 LZ - PROJEKT plus s.r.o.</div>	
ING. ARCH. DALIBOR FIALA		ING. ZÁDRAPA LEOŠ		ING. ZÁDRAPA LEOŠ			
INVESTOR ADRESA		MěÚ, VALAŠSKÉ MEZIRÍČÍ NÁMĚSTÍ 5/7, 757 01 VALAŠSKÉ MEZIRÍČÍ					
ZŠ KŘIŽNÁ, NADSTŘEŠENÍ VSTUPNÍHO PROSTORU						STUPEŇ	SPOLEČNÉ POVOLENÍ
						DATUM	07/2022
						ZAKÁZKA	2022 12
D	DOKUMENTACE OBJEKTŮ						číslo výřisku
D1	STAVEBNÍ A INŽENÝRSKÉ OBJEKTY						
D1.1	NADSTŘEŠENÍ VTUPNÍHO PROSTORU						
D1.1.1	ARCHITEKTONICKO STAVENÍ ŘEŠENÍ						
— 03 —	ŘEZ					M 1: 50	