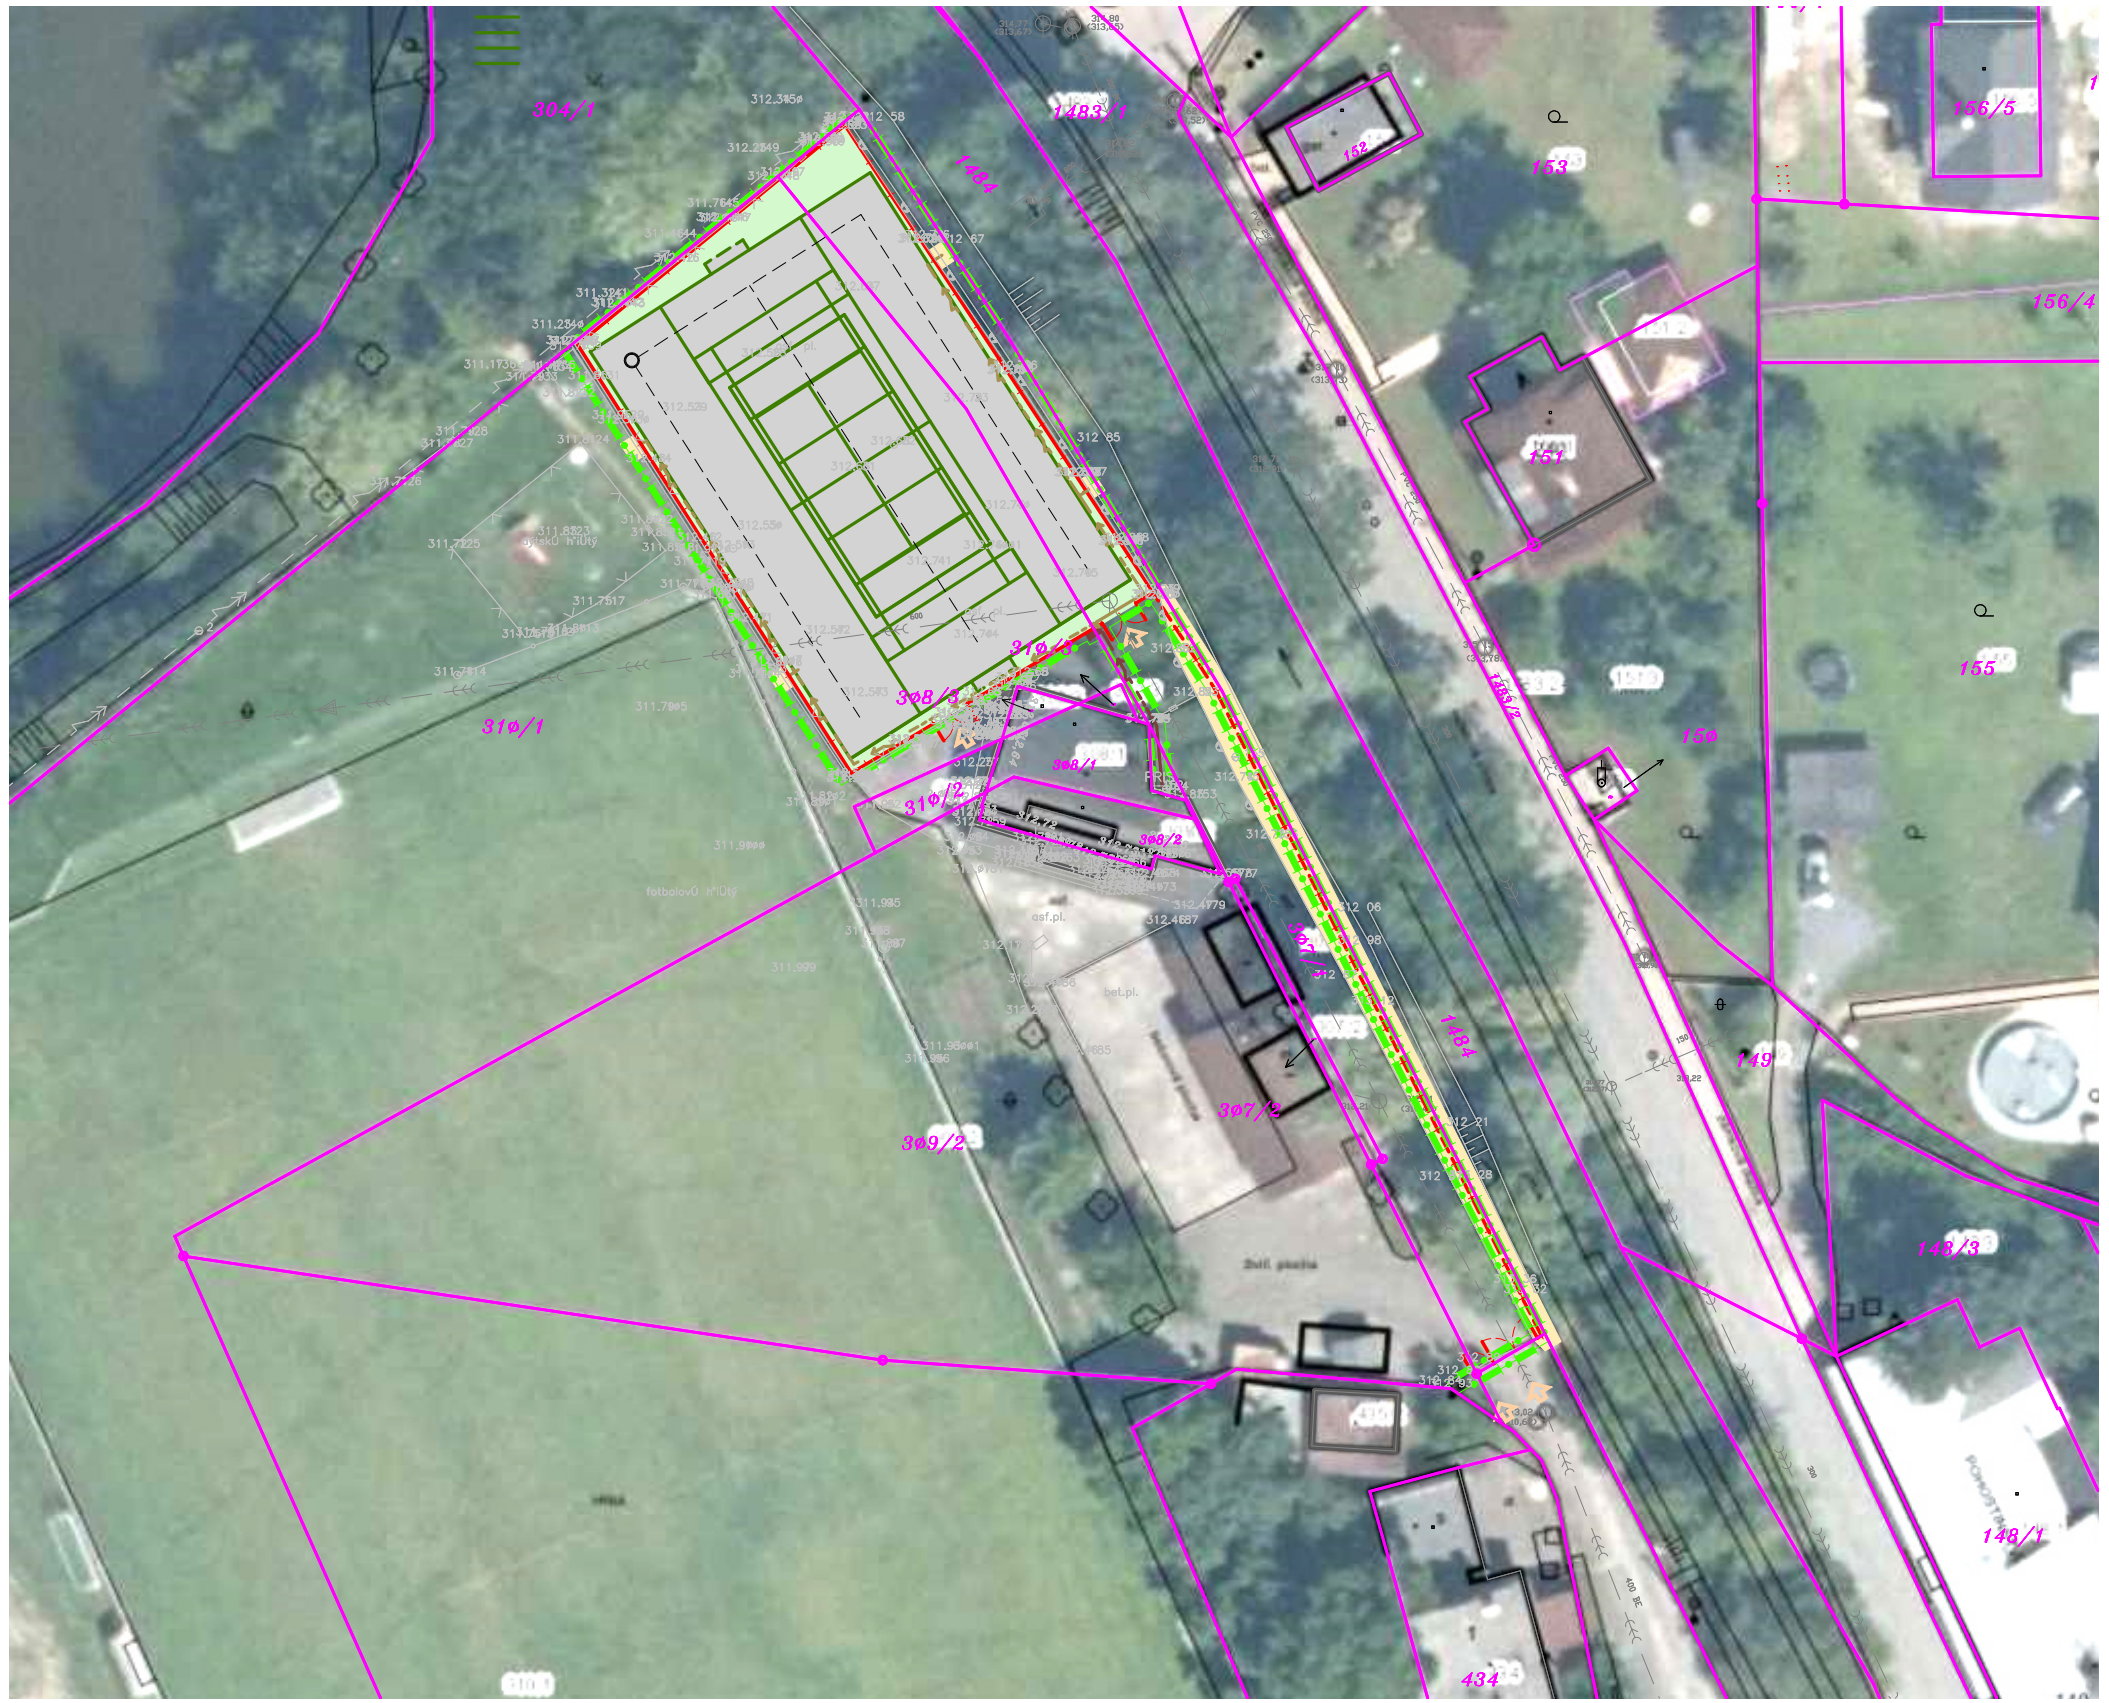

LEGENDA

- HRANICE ŘEŠENÉHO ÚZEMÍ
- STÁVAJÍCÍ HRANICE POZEMKŮ DLE KN
- GEOMETRICKÉ ZAMĚŘENÍ
- STÁVAJÍCÍ OPLOCENÍ – ZAMĚŘENO
- STÁVAJÍCÍ OBJEKTY – ZAMĚŘENÍ
- VÝMĚNA STÁVAJÍCÍHO OPLOCENÍ – DRÁTĚNÉ OPLOCENÍ VÝŠKA 4m (CELKOVÁ DÉLKA MĚNĚNÉHO OPLOCENÍ 118,53m)
- VÝMĚNA STÁVAJÍCÍHO OPLOCENÍ – DRÁTĚNÉ OPLOCENÍ VÝŠKA 2m (CELKOVÁ DÉLKA MĚNĚNÉHO OPLOCENÍ 62.5m)
- ÚPRAVA POVRCHU STÁVAJÍCÍHO MULTIFUNKČNÍHO HŘIŠTĚ – OBRYS NEPODLÉHÁ ÚZEMNÍMU SOUHLASU
- PŘÍPOJKA NN PRO PILÍŘOVÝ ROZVAĎEČ RVO – 12m VNITROAREÁLOVÉ ELEKTRORozvody PRO VENKOVNÍ VNITROAREÁLOVÉHO OSVĚTLENÍ (VO) CCA 73m
- VENKOVNÍ VNITROAREÁLOVÉ OSVĚTLENÍ – NOVÉ SLOUPY NOVÉ SLOUPY VO VÝŠKY 5m – CELKOVÝ POČET NOVÝCH SLOUPŮ 4KS
- NOVÉ VSTUPY V NAVRŽENÉM OPLOCENÍ
- PILÍŘOVÝ ROZVAĎEČ + OVLÁDACÍ PANEL VO
- BOURANÉ (DEMONTOVANÉ) KONSTRUKCE
- NOVĚ NAVRŽENÁ DRENÁŽ

LEGENDA STÁVAJÍCÍCH INŽ. SÍTÍ

- KANALIZACE JEDNOTNÁ – VAK
- NADZEMNÍ VEDENÍ VN DO 35kV
- NADZEMNÍ VEDENÍ NN DO 1kV
- PODZEMNÍ VEDENÍ ČETIN
- PLYN STL

DOTČENÉ PARCELY (ČÍSLO / VLASTNICKÉ PRÁVO)

307/1	MĚSTO VALAŠSKÉ MEZIŘÍČÍ
309/2	TJ SOKOL PODLESÍ
310/1	MĚSTO VALAŠSKÉ MEZIŘÍČÍ

NEJEDNÁ SE O REALIZAČNÍ ANI VÝROBNÍ DOKUMENTACI

INFORMACE NA TOMTO VÝKRESE JSOU CHRÁNĚNY AUTORSKÝM ZÁKONEM A JEJICH DALŠÍ POUŽITÍ, ZMĚNY ČI ÚPRAVY JSOU BEZ PŘEDCHOZÍHO VYROVNÁNÍ AUTORSKÝCH PRÁV TRESTNÉ

KLIER architects
KRÁLOVA 1060, 757 01 VALAŠSKÉ MEZIŘÍČÍ
TEL: 603 909 721
E-MAIL: PKLIER@SEZNAM.CZ

AKCE:	"TJ Podlesí - oprava víceúčelového hřiště"		MÍSTO:		Valašské Meziříčí k. ú. Křivé [723959]
GENERÁLNÍ PROJEKTANT:	KLIER architects Ing.arch. Petr Klier, Králova 1060, 757 01 Valašské Meziříčí		STUPEŇ PD: DPS	DATUM: 08/2021	FORMÁT: 3xA4 / MĚŘÍTKO: 1:500
AUTORIZOVAL:	Ing.arch. Petr Klier, Králova 1060, 757 01 Valašské Meziříčí				
INVESTOR:	Město Valašské Meziříčí, Náměstí 7, 757 01 Valašské Meziříčí				
ZOD.PROJEKTANT:	Ing.arch. Petr Klier				
VYPRACOVAL:	Ing.arch. Petr Klier				
OBJEKT:	Oprava víceúčelového hřiště				
ČÁST:	D1.1-D1.2 Architektonicko stavební a stavebně konstrukční část				
VÝKRES:	SITUACE ŠIRŠÍCH VZTAHŮ		PARE Č.:	Č. VÝKR.: 02	