



OPĚRNÁ ZEĎ A10 M 1:20  
dl. 95,1 bm

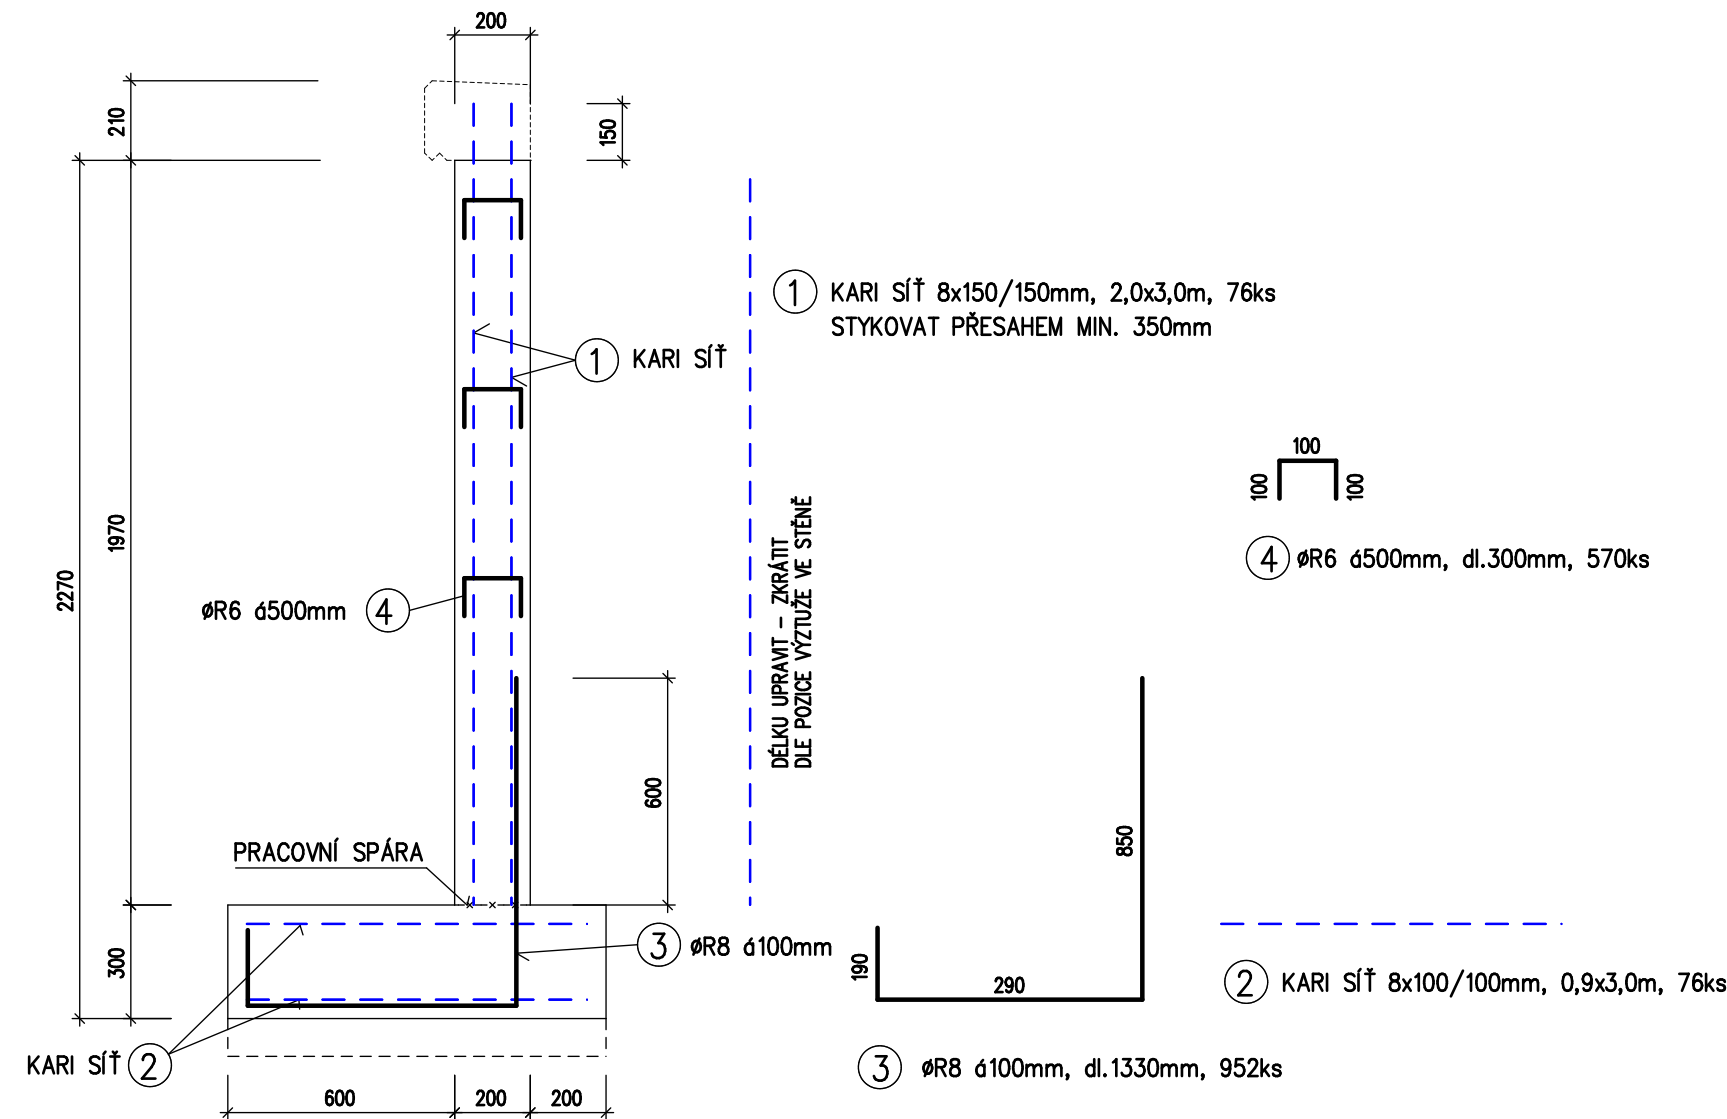

VÝKAZ VÝZTUŽE – OPĚRNÁ ZEĎ A10

Položka	Popis	Šířka	/	Délka	Počet	Plocha	Hmotnost sítě		
číslo	(označení sítě)	(m)		(m)	(ks)	(m²)	(kg/m²)	přesah(%)	celkem
1	8/150–8/150	2,00	/	3,00	76	456,00	5,393	5,0%	2582,3
2	8/100–8/100	0,90	/	3,00	76	205,20	7,984	5,0%	1720,3
3	R8		/	1,33	952	0,00	0,395		500,1
4	R6		/	0,30	570	0,00	0,222		38,0
5	R10		/	380,00	1	0,00	0,617		234,5
6	R8		/	0,84	477	0,00	0,395		157,3
SOUČET									5232,5
přirážka :							5,0%		261,6
CELKOVÁ VÁHA (kg)									5494,1

VÝZTUŽ ŘÍMSY (M 1: 10)  
dl. 95,1 bm

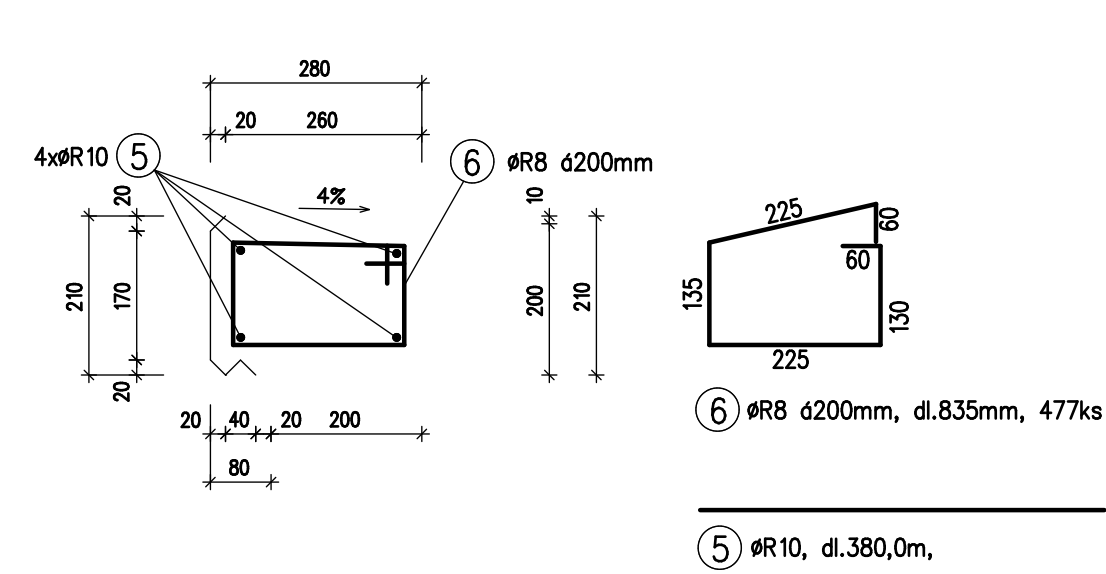

POZNÁMKA:  
BETON C30/37, XC4, XD3, XF4, XA1  
VÝZTUŽ B500  
KRYTÍ VÝZTUŽE – 50 mm

LÍCOVOU STRANU OPATŘIT OCHR.NÁTĚREM  
PROTI SOLÍM A CHLORIDŮM  
RUB OPATŘIT 2x PENETRAČNÍM  
A 2x ASFALTOVÝM NÁTĚREM

INVESTOR	MĚSTO VALAŠSKÉ MEZIŘÍČÍ NÁMĚSTÍ 7/5, VALAŠSKÉ MEZIŘÍČÍ 75701	Autorizovaný inženýr v oboru pozemní stavby	
ZODP. PROJEKT.	ING. ZÁDRAPA LEOŠ	Ing. Leoš Zádřapa	
PROJEKTANT	ŠEVEČEK PETR	Juřinka 131, 757 01 Valašské Meziříčí Tel.: 777 626 608, IČO: 69 59 30 94	
CHODNÍK HRACHOVEC – HORNÍ ČÁST		STUPEŇ	DPS
		DATUM	05/2020
		ZAKÁZKA	2016_38
D	DOKUMENTACE OBJEKTŮ A TECHNICKÝCH A TECHNOLOGICKÝCH ZAŘÍZENÍ	ČÍSLO VÝTISKU	
200	MOSTNÍ OBJEKTY A ZDI		
202	S0202 OPĚRNÉ ZDI		
– 23 –	OPĚRNÁ ZEĎ A10 – VÝKRES TVARU A VÝZTUŽE	M 1: 20, 1: 10	