



**PŪDORYS M 1:50**

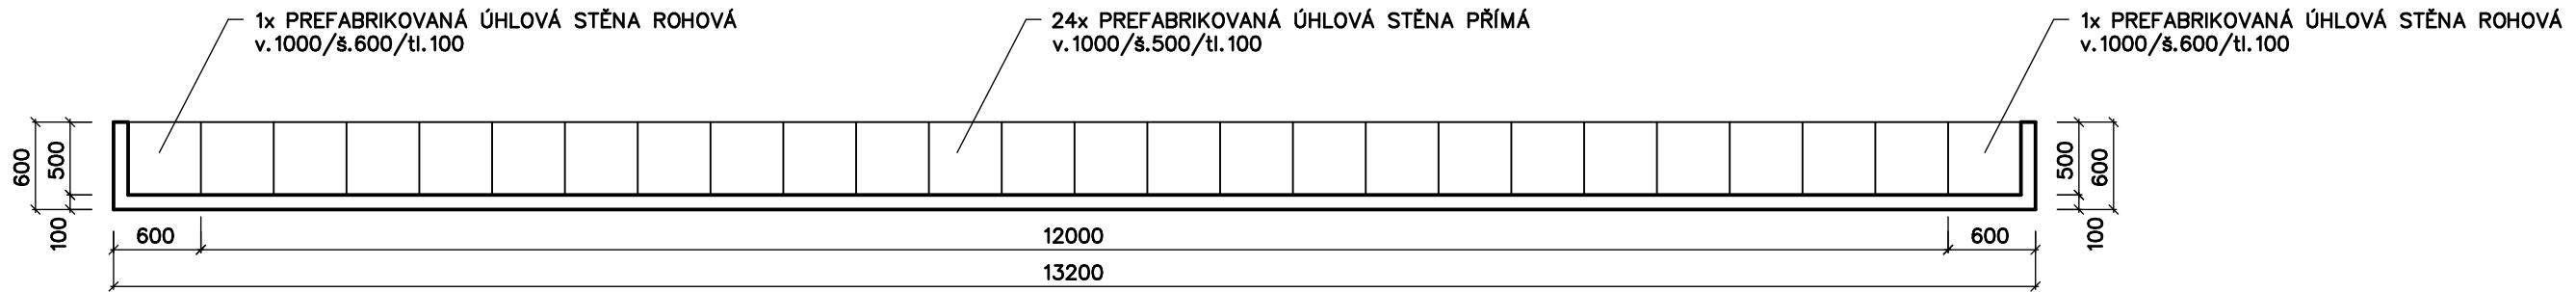

### ŘEZ CHODNÍKU U OPĚRNÉ ZDI M 1:20

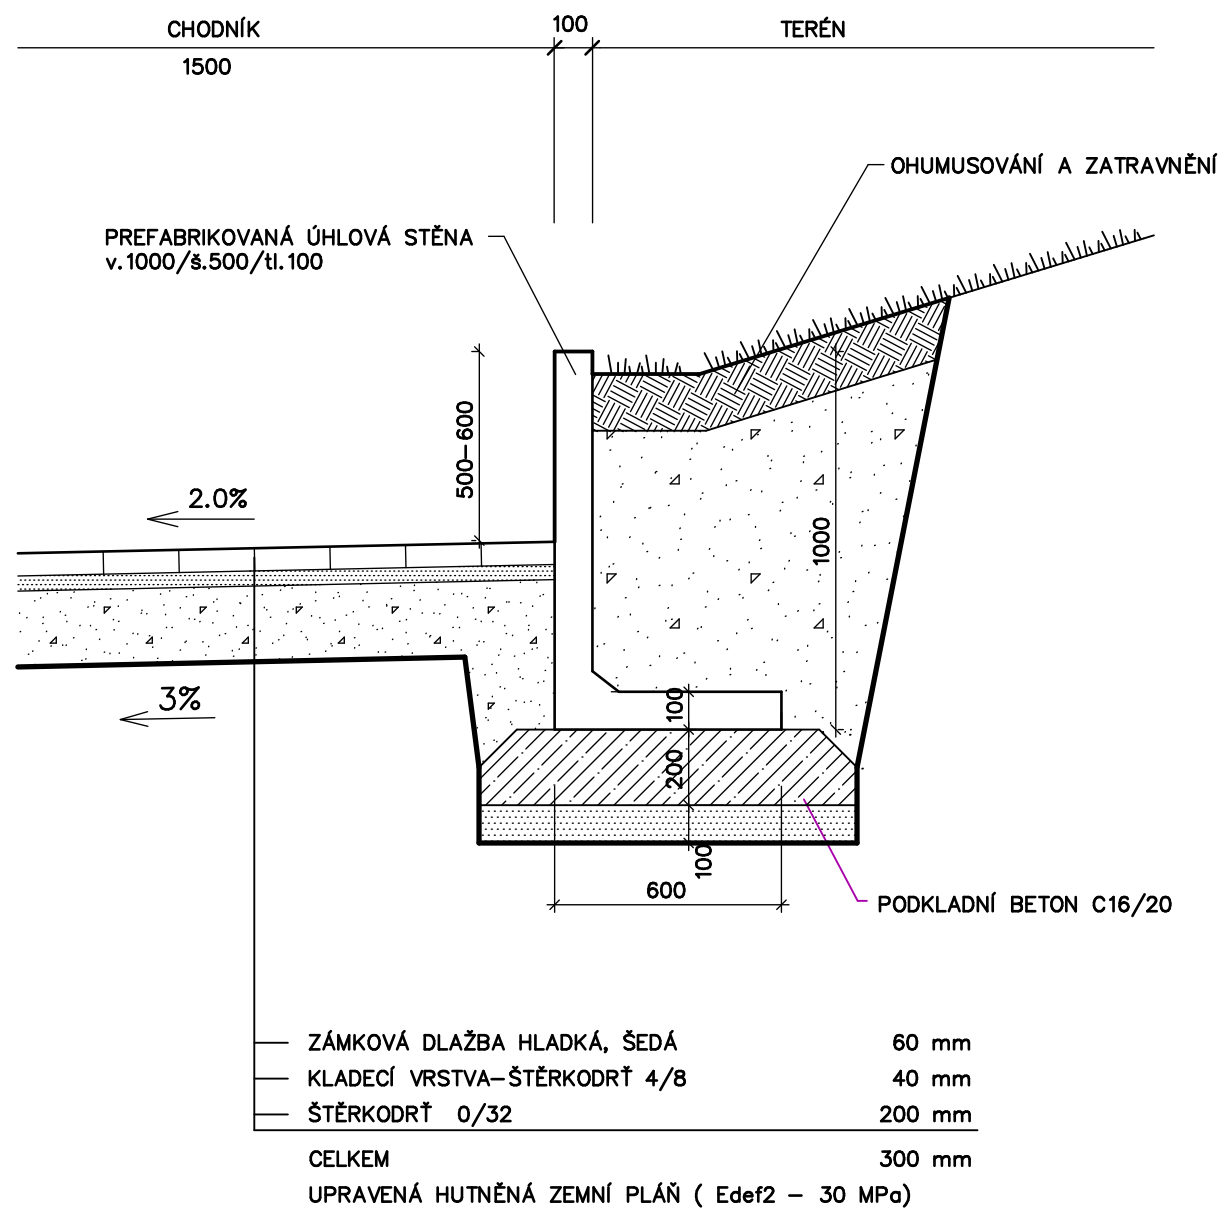



**POZNÁMKA :**

U VYBRANÝCH VÝROBKŮ JE PRO JASNÉ A PŘESNÉ VYMEZENÍ POŽADOVANÝCH PARAMETRŮ UVEDEN MOŽNÝ VÝROBCE (V SOULADU S ODS. 9, PAR. 44, ZÁK. Č. 137/2006 SB.).

PŘI REALIZACI LZE POUŽÍT I JINÉHO VÝROBCE (DODAVATELE) PŘI SPLNĚNÍ TECHNICKÝCH PARAMETRŮ  
 UVEDENÉHO TYPU VÝROBKU MOŽNÉHO VÝROBCE (DODAVATELE).

TECHNICKÝMI PARAMETRY SE MJ. ROZUMÍ PEVNOSTNÍ CHARAKTERISTIKY, FYZIKÁLNĚ TECHNICKÉ VLASTNOSTI, PARAMETRY SPOTŘEBY A VÝKONU, ROZMĚRY, HMOTNOSTI, HLUKOVÉ PARAMETRY, MATERIÁLOVÉ PŘEVODNÍKY, DESIGN/ ESTETICKÉ A KVALITATIVNÍ VLASTNOSTI, PROVOZNÍ VLASTNOSTI, ŽIVOTNOST, ZPŮSOB OVLÁDÁNÍ, VÁZBY NA OSTATNÍ PROFESY APOD.

PŘÍPADNÉ ZMĚNY JE NUTNÉ DOKLADOVAT (NAPŘ. STATICKÝM VÝPOČTEM), KONZULTOVAT A ODSOUHLASIT PROJEKTANTEM, T.J. ZPRACOVATELEM TOHOTO PROJEKTU.

INVESTOR	MĚSTO VALAŠSKÉ MEZIŘÍČÍ NÁMĚSTÍ 7/5, VALAŠSKÉ MEZIŘÍČÍ 75701		Autorizovaný inženýr v oboru pozemní stavby Ing. Leoš Zádrapa Juřinka 131, 757 01 Valašské Meziříčí Tel.: 777 626 608, IČO: 69 59 30 94	
ZODP. PROJEKT.	ING. ZÁDRAPA LEOŠ			
PROJEKTANT	ŠEVEČEK PETR			
CHODNÍK HRACHOVEC – HORNÍ ČÁST			STUPEŇ	DPS
			DATUM	05/2020
			ZAKÁZKA	2016_38
D	DOKUMENTACE OBJEKTŮ A TECHNICKÝCH A TECHNOLOGICKÝCH ZAŘÍZENÍ		Číslo výkresu	
200	MOSTNÍ OBJEKTY A ZDI			
202	SO202 OPĚRNÉ ZDI			
–09–	OPĚRNÁ ZEĎ – A2			
			M	1 : 20