


BEZBARIÉROVÉ NAPOJENÍ CHODNÍKU – TYP A

NAPOJENÍ NA KOMUNIKACI – VÝŠKOVÝ ROZDÍL 20 mm


Odsazený signální pás nebude v místě pro přecházení umístěn dle ČSN 73 6110 Z1 10.1.3.1.14. Toto místo nelze ze stavebně technických důvodů považovat pro osoby ze zrakovým postižením za bezpečné. Bude zřízen pouze varovný pás

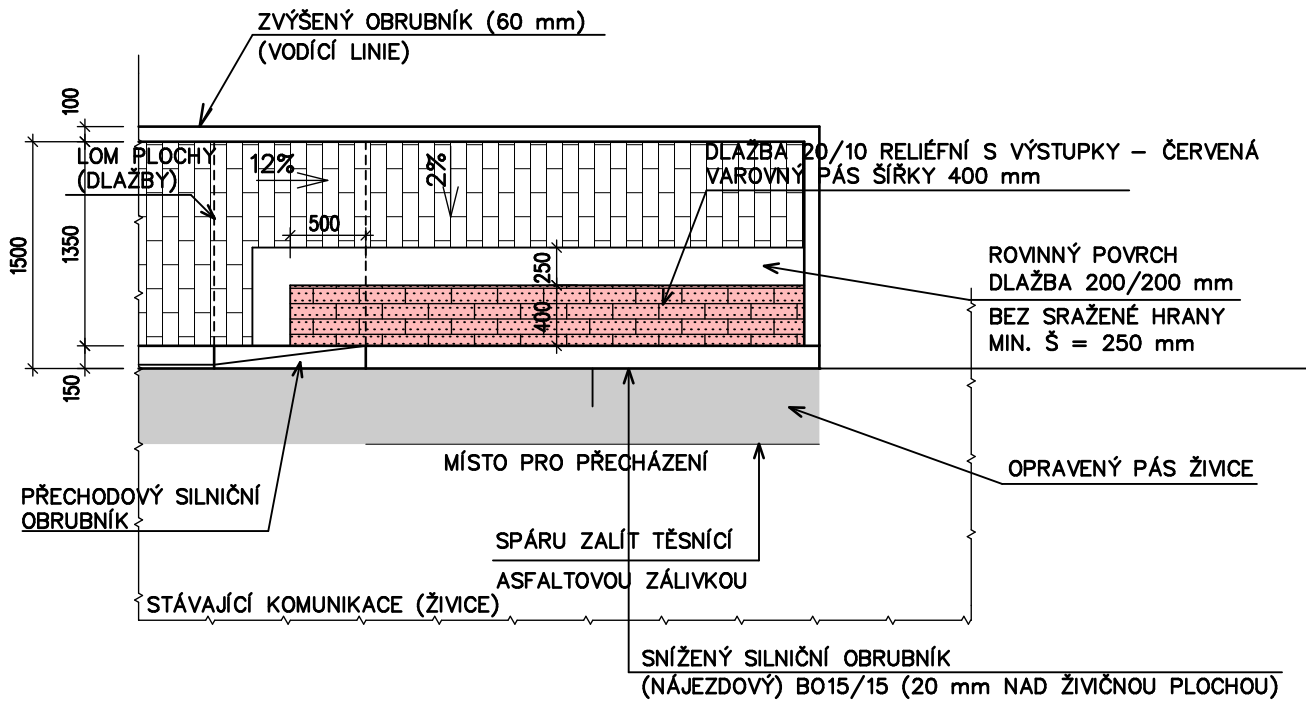

BEZBARIÉROVÉ NAPOJENÍ CHODNÍKU – TYP B


NAPOJENÍ NA KOMUNIKACI – VÝŠKOVÝ ROZDÍL 20 mm

Odsazený signální pás nebude v místě pro přecházení umístěn dle ČSN 73 6110 Z1 10.1.3.1.14. Toto místo nelze ze stavebně technických důvodů považovat pro osoby ze zrakovým postižením za bezpečné. Bude zřízen pouze varovný pás

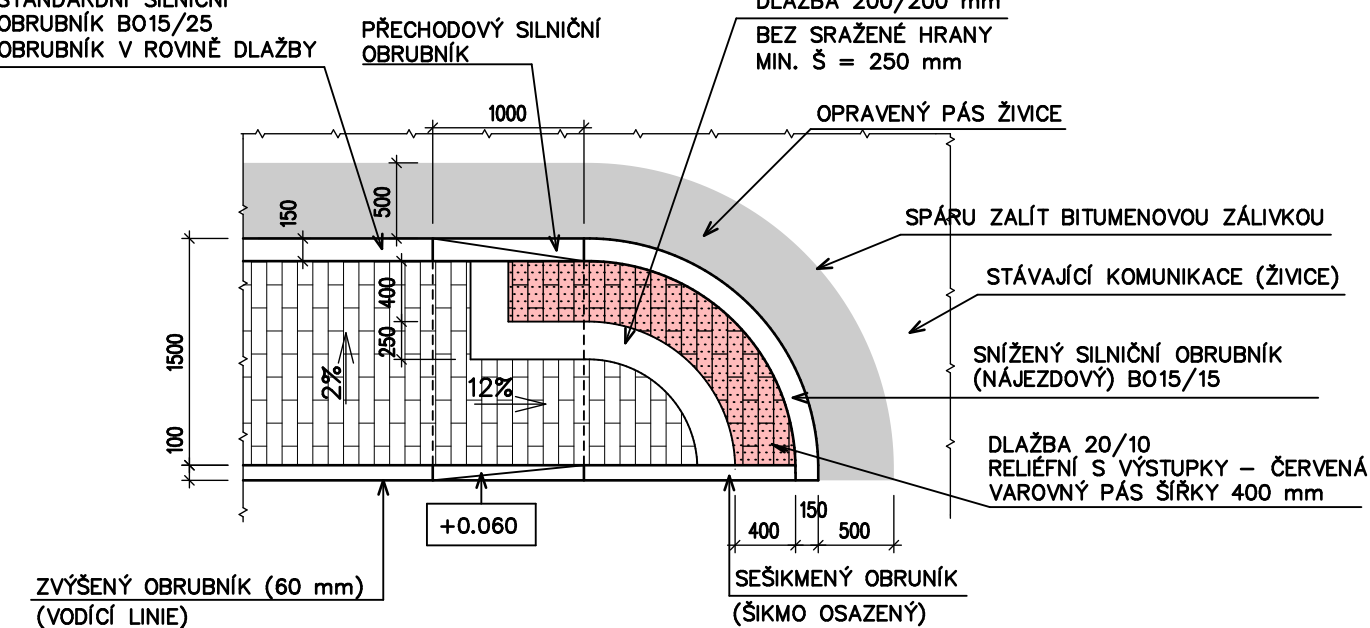


BEZBARIÉROVÉ ŘEŠENÍ AUTOBUSOVÉ ZASTÁVKY – TYP C

VZOROVÉ ŘEŠENÍ AUTOBUSOVÉ ZASTÁVKY

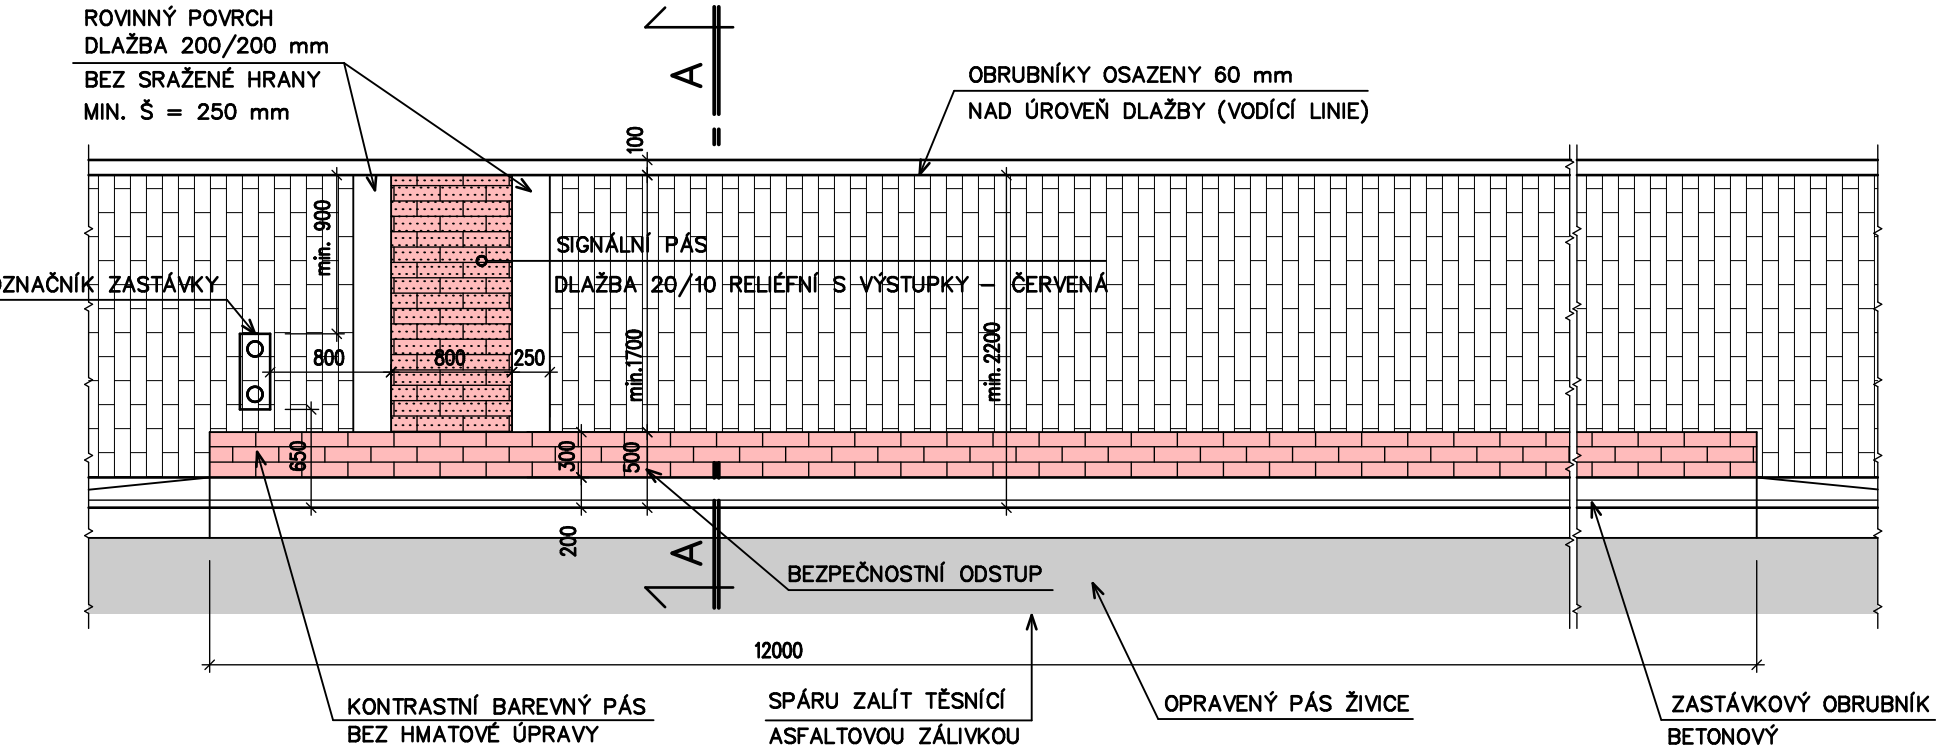


ŘEZ A-A

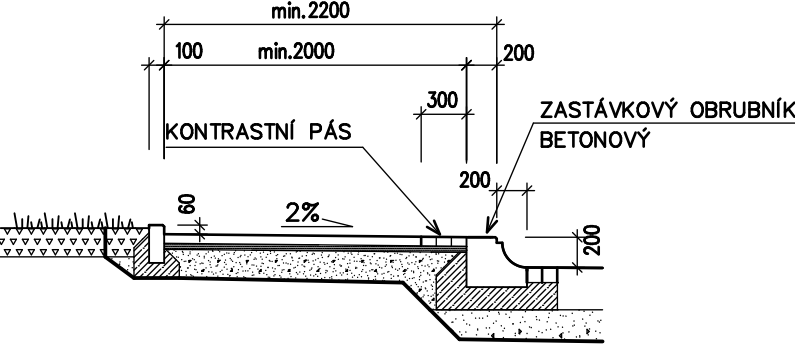

BEZBARIÉROVÉ NAPOJENÍ CHODNÍKU – TYP D

NAPOJENÍ NA KOMUNIKACI – VÝŠKOVÝ ROZDÍL 20 mm


Odsazený signální pás nebude v místě pro přecházení umístěn dle ČSN 73 6110 Z1 10.1.3.1.14. Toto místo nelze ze stavebně technických důvodů považovat pro osoby ze zrakovým postižením za bezpečné. Bude zřízen pouze varovný pás

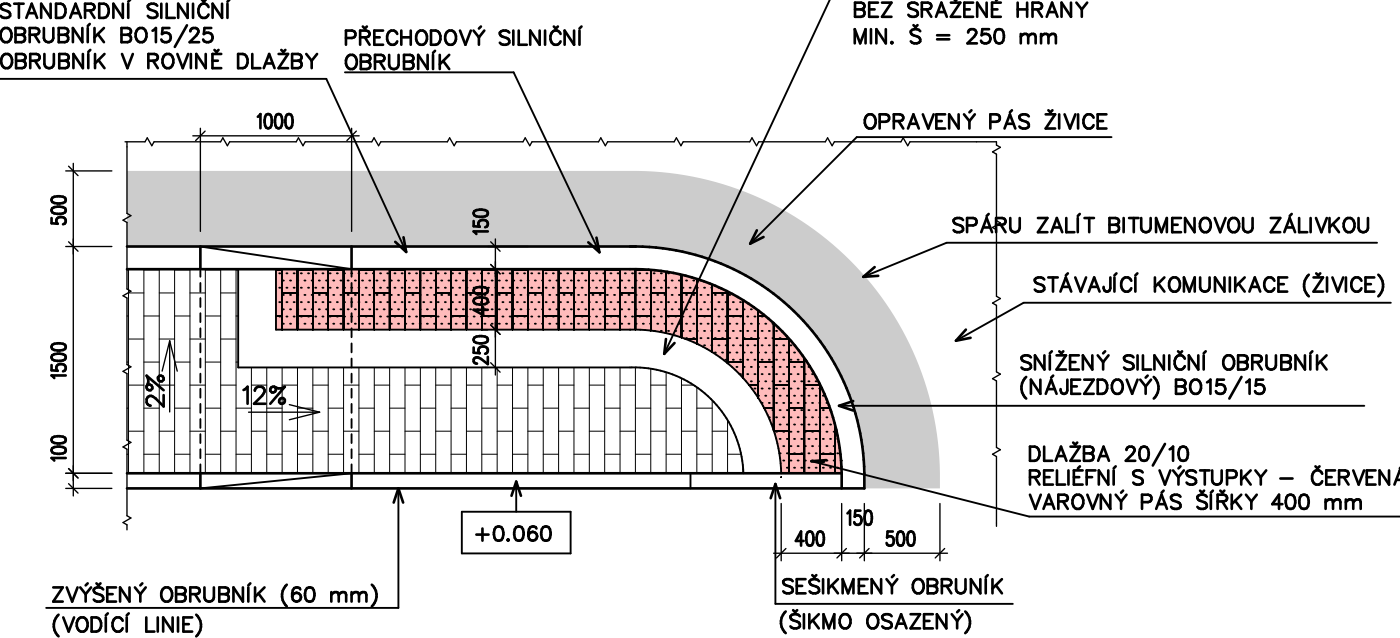

BEZBARIÉROVÉ NAPOJENÍ CHODNÍKU – TYP E


NAPOJENÍ MÍSTA PRO PŘECHÁZENÍ NA KOMUNIKACI – VÝŠKOVÝ ROZDÍL 20 mm


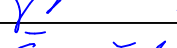
Odsazený signální pás nebude v místě pro přecházení umístěn dle ČSN 73 6110 Z1 10.1.3.1.14. Toto místo nelze ze stavebně technických důvodů považovat pro osoby ze zrakovým postižením za bezpečné. Bude zřízen pouze varovný pás

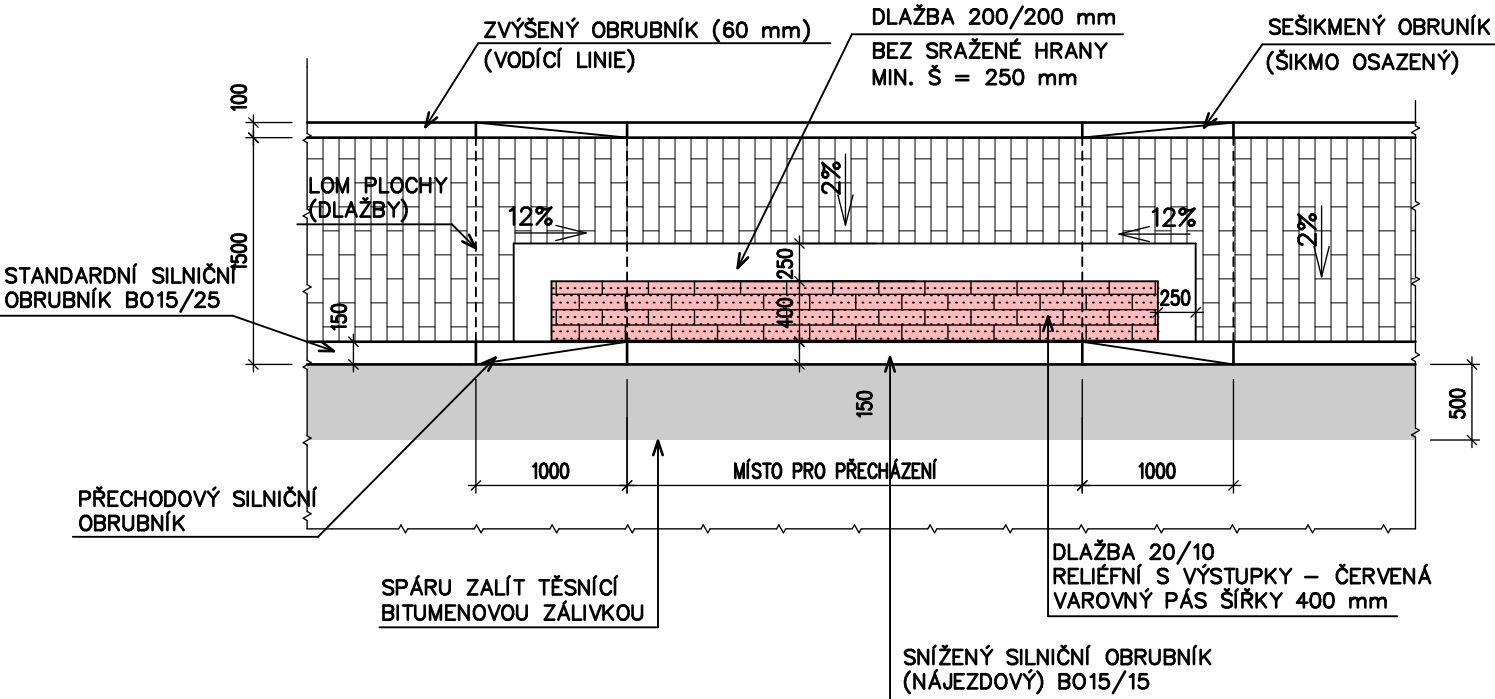

BEZBARIÉROVÉ NAPOJENÍ CHODNÍKU – TYP F

NAPOJENÍ VJEZDU NA KOMUNIKACI – VÝŠKOVÝ ROZDÍL 20 mm

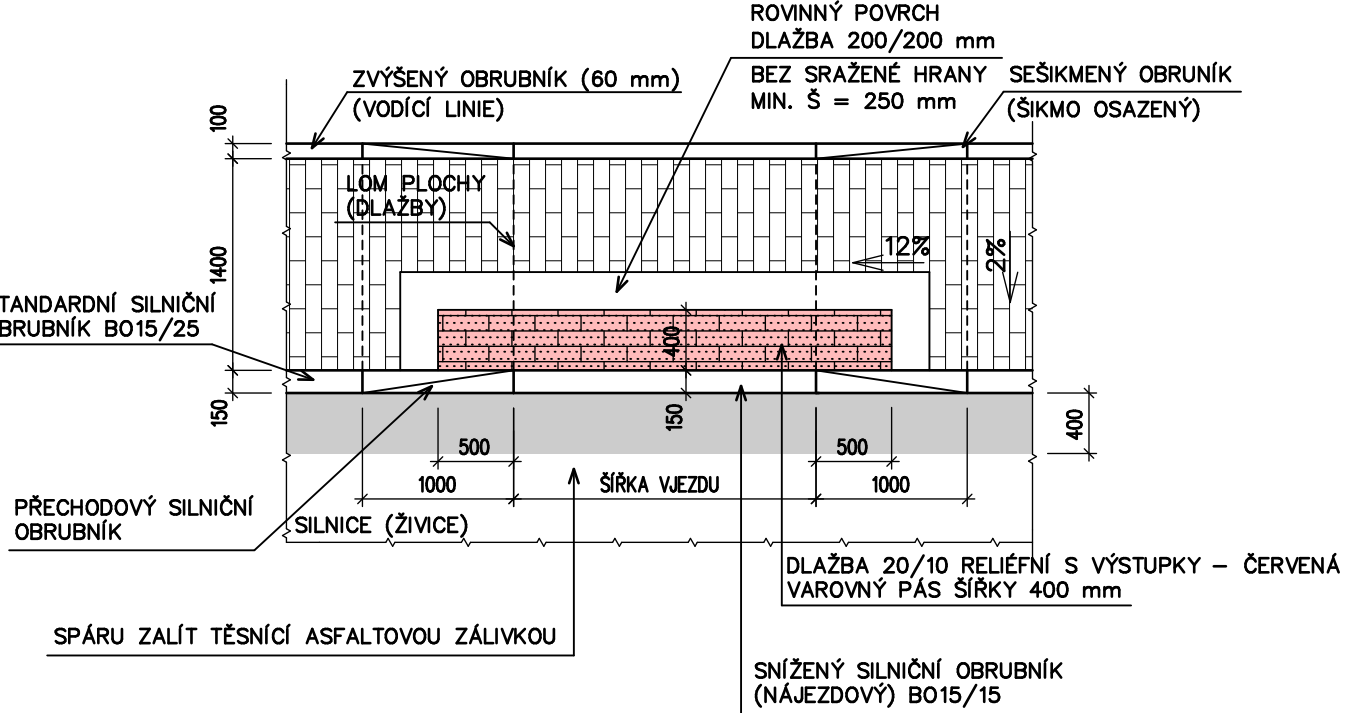

INVESTOR		MĚSTO VALAŠSKÉ MEZIRÍČÍ NÁMĚSTÍ 7/5, VALAŠSKÉ MEZIRÍČÍ 75701	Autorizovaný inženýr v oboru pozemní stavby Ing. Leoš Zádřapa Jufinka 131, 757 01 Valašské Meziříčí Tel.: 777 626 608, IČO: 69 59 30 94		
ZODP. PROJEKT.		ING. ZÁDRAPA LEOŠ			
PROJEKTANT		ŠEVEČEK PETR			
CHODNÍK HRACHOVEC – HORNÍ ČÁST				STUPEŇ	DPS
				DATUM	05/2020
				ZAKÁZKA	2016_38
Číslo výskru					
D	DOKUMENTACE OBJEKTŮ A TECHNICKÝCH A TECHNOLOGICKÝCH ZAŘÍZENÍ				
100	OBJEKTY POZEMNÍCH KOMUNIKACÍ				
101	SO101 CHODNÍK				
– 14 –	BEZBARIÉROVÉ ÚPRAVY			M 1:50	