




PŪDORYS M 1:50

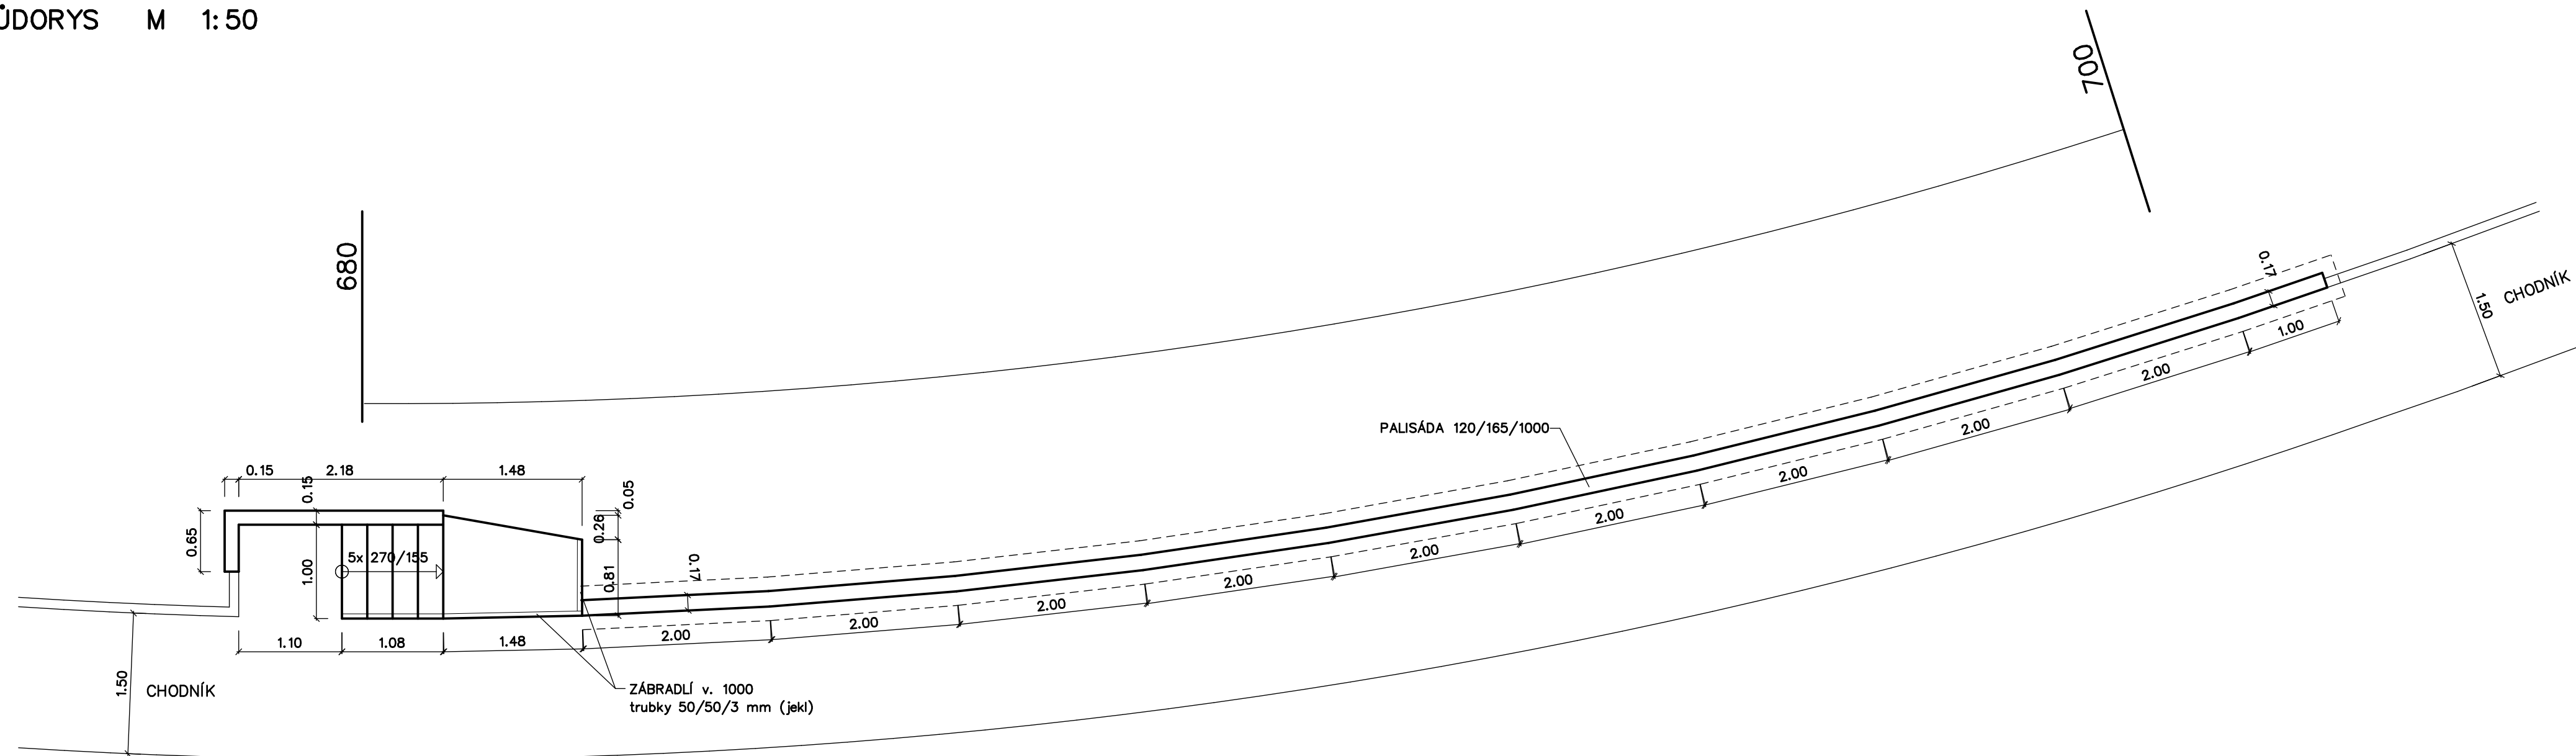


POHLED M 1:50

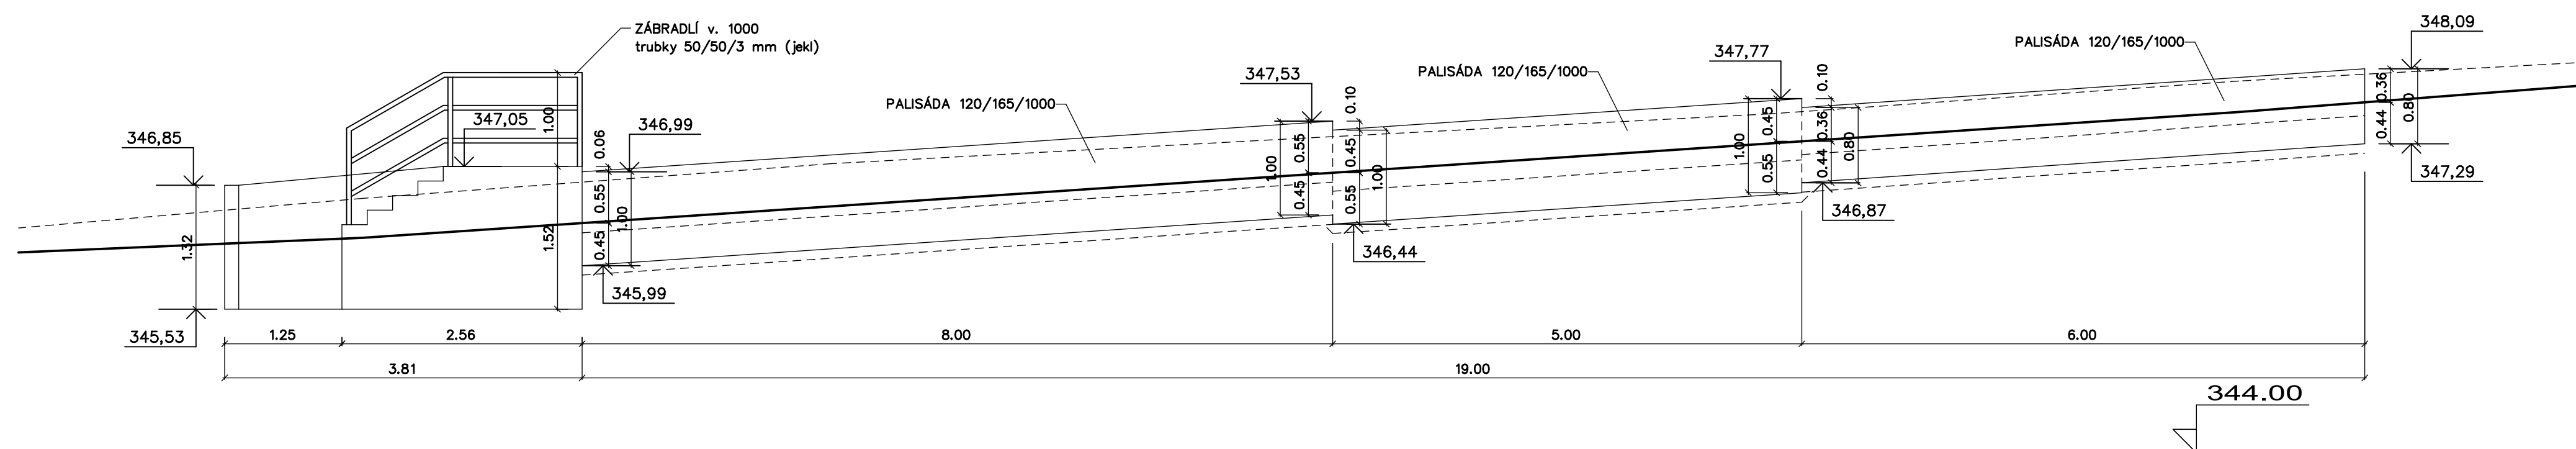

ŘEZ PALISÁDY 120/165/800 M 1:20

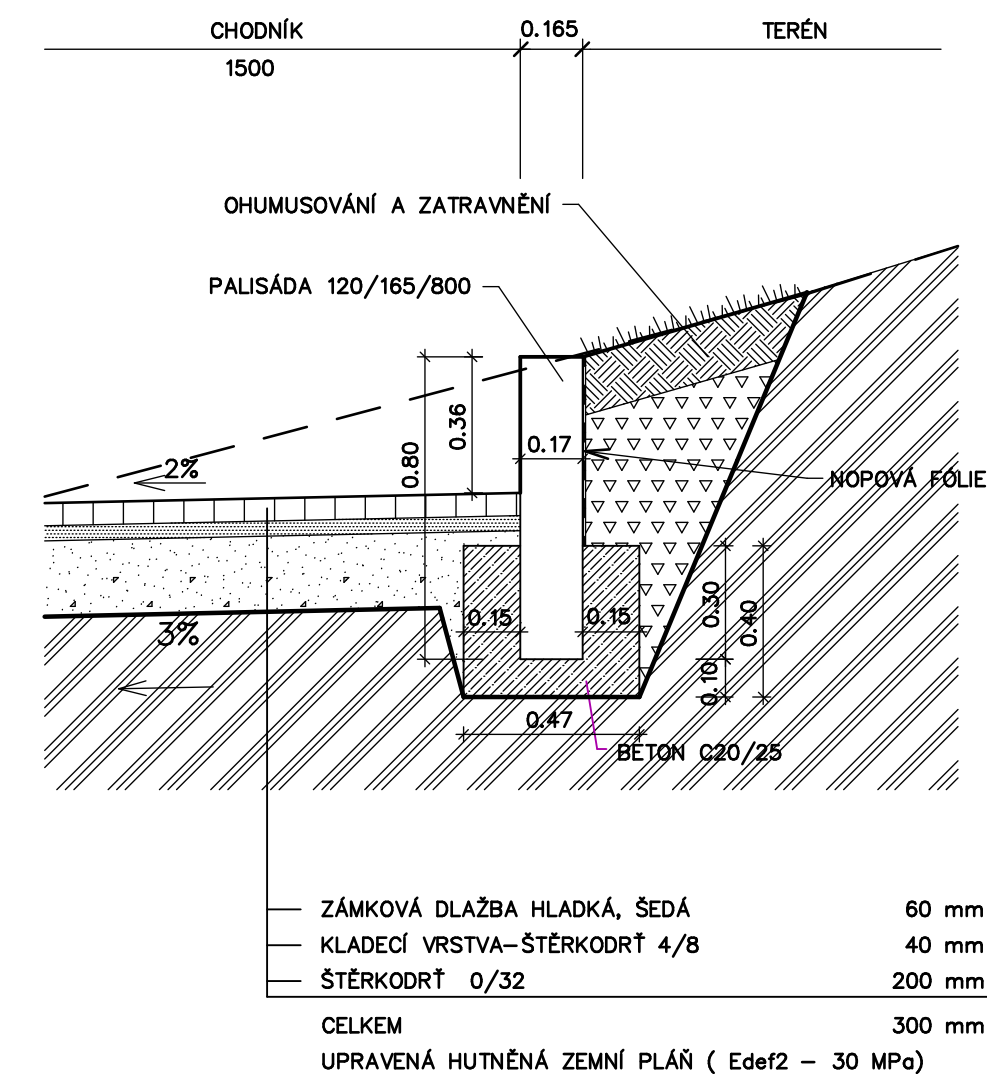

ŘEZ PALISÁDY 120/165/1000 M 1:20

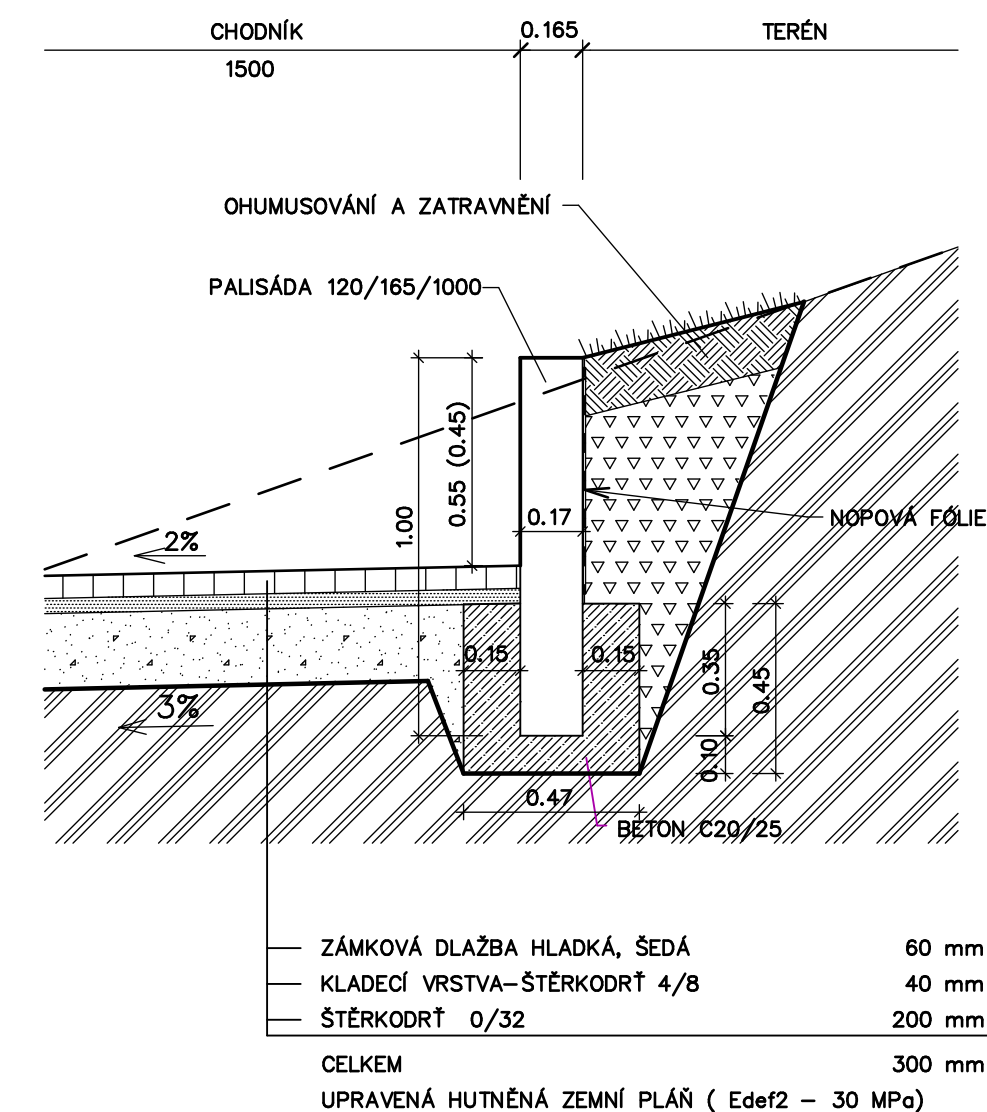

VÝKAZ MATERIÁLU OK ZÁBRADLÍ

Pol.	Průřez			Počet	Délka	Plocha	Hmotnost		Poznámka
číslo	(označení, č.normy)			(ks)	(mm)	(m ²)	kg/m ² (ks)	celkem	
1	JA 50x3			3	3340		4,350	43,59	
2	JA 50x3			4	1000		4,350	17,40	sloupek
3	P 8	150	/ 200	4		0,030	62,800	7,54	kotvení deska
	SOUČET						68,52		
	přídáka na drobný a spojovací materiál :					10,0%	6,85		
	CELKOVÁ VÁHA	(kg)					75,4		

POZNÁMKA :

U VYBRANÝCH VÝROBKŮ JE PRO JASNÉ A PŘESNÉ VYMEZENÍ POŽADOVANÝCH PARAMETRŮ UVEDEN MOŽNÝ VÝROBEK (V SOULADU S OSDT. 9, PAR. 44, ČK. Z. 137/2006 SB).

PŘI REALIZACI LZE POUŽÍT I JINEHO VÝROBCE (DODAVATELE) PŘI SPLNĚNÍ TECHNIČNÝCH PARAMETRŮ UVEDENÝCH TYPU VÝROBKU (DODAVATELE).

TECHNIČNÍ PARAMETRY SE MŮŽÍ ROZLIŠIT PEVNOSTÍ, CHARAKTERISTIKY, FYZIKÁLNÍ TECHNIČNÉ VLASTNOSTI, PARAMETRY SPOTŘEBY A VÝKONU, ROZMĚRY, HMOTNOSTI, HLUKOVÉ PARAMETRY, MATERIÁLOVÉ PŘEVODNÉ, DESIGN/ ESTETICKÉ A KVALITATIVNÍ VLASTNOSTI, PROVOZNÍ VLASTNOSTI, UDRŽOVACÍ A ZÁRUKNÍ PODMÍNKY, ZÁRUKNÍ PROJEKCE A JINÉ.

PŘÍPADNÉ ZMĚNY JE NUTNÉ DOKLADYVAŤ (NAPŘ. STATISTICKÝMI VÝPOČTY), KONZULTOVAT A ODSOUHLASIT PROJEKTOVATEM, TJ. ZPRACOVATELEM TOHOTO PROJEKTU.

INVESTOR	MĚSTO VALAŠSKÉ MEZÍŘÍČÍ NÁMĚSTÍ 7/5, VALAŠSKÉ MEZÍŘÍČÍ 75701	Autorizovaný inženýr v oboru pozemní stavby	
ZODP. PROJEKT.	ING. ZÁDRAPA LEOŠ	Ing. Leoš Zádřapa	
PROJEKTANT	ŠEVEČEK PETR	Jurínka 131, 757 01 Valašské Meziříčí Tel.: 777 626 608, IČO: 69 59 30 94	
CHODNÍK HRACHOVEC – HORNÍ ČÁST		STUPEŇ	DPS
		DATUM	05./2020
		ZAKÁZKA	2016_38
D	DOKUMENTACE OBJEKTŮ A TECHNIČKÝCH A TECHNOLOGICKÝCH ZAŘÍZENÍ		ČÍSLO VÝKRESU
200	MOSTNÍ OBJEKTY A ZDI		
202	SO202 OPĚRNÉ ZDI		
-17-	OPĚRNÁ ŽEĎ – A7		
		M	1 : 50