


ZÁSADY BEZBARIÉROVÉHO ŘEŠENÍ


DETAIL 1

KONEC SPOL. PÁSU III. ETAPA

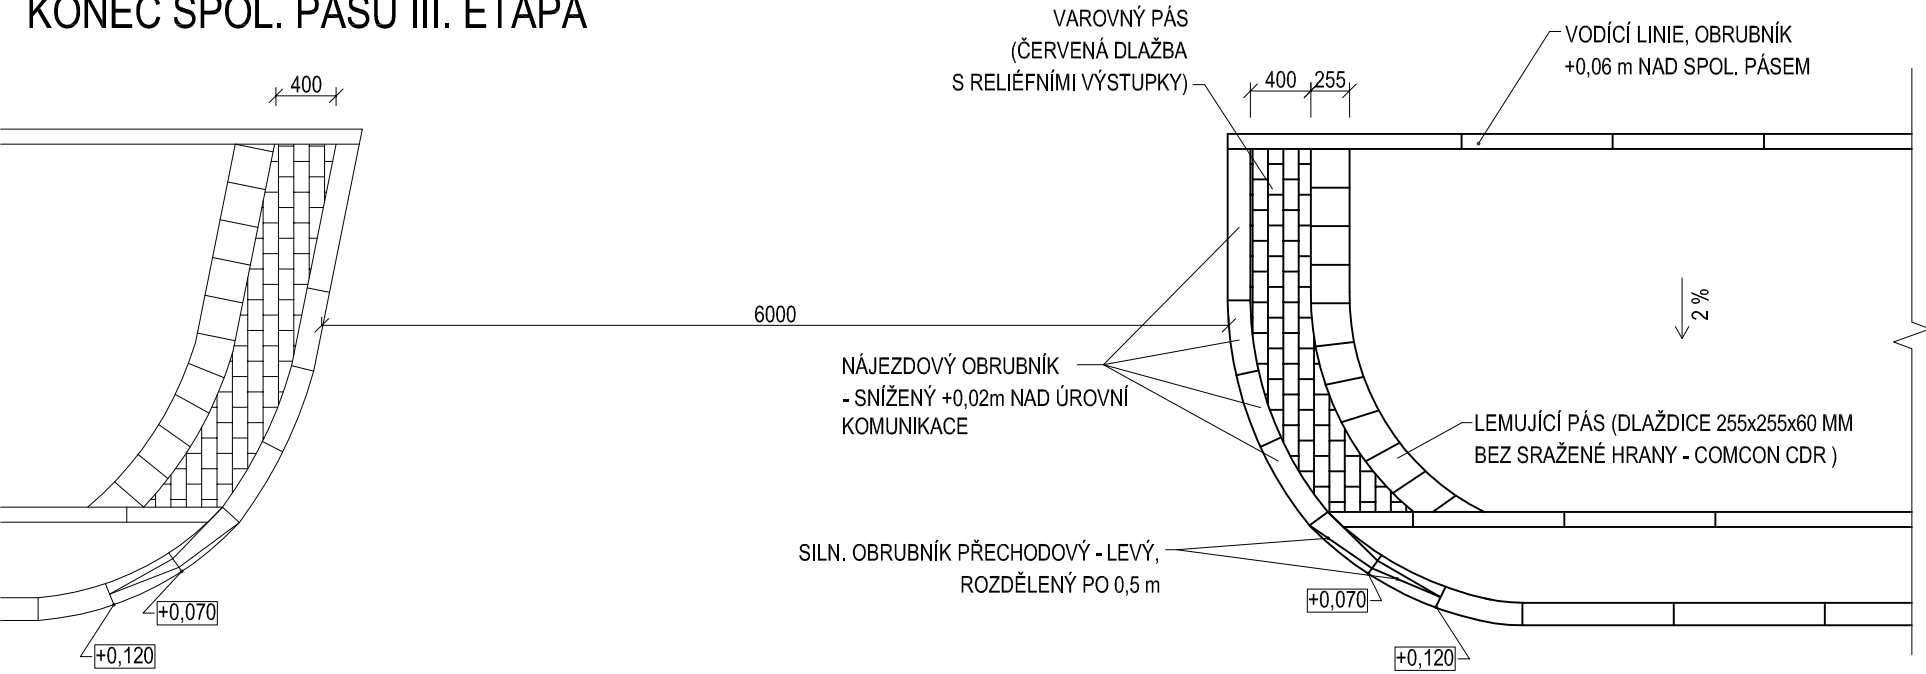


ZAČÁTEK SPOL. PÁSU IV. ETAPA,
MÍSTO PRO PŘECHÁZENÍ


DETAIL 2 VZOROVÉ ŘEŠENÍ VJEZDU - SNÍŽENÝ PÁS V CELÉ PLOŠE (km 0,0117 - 0,0192)

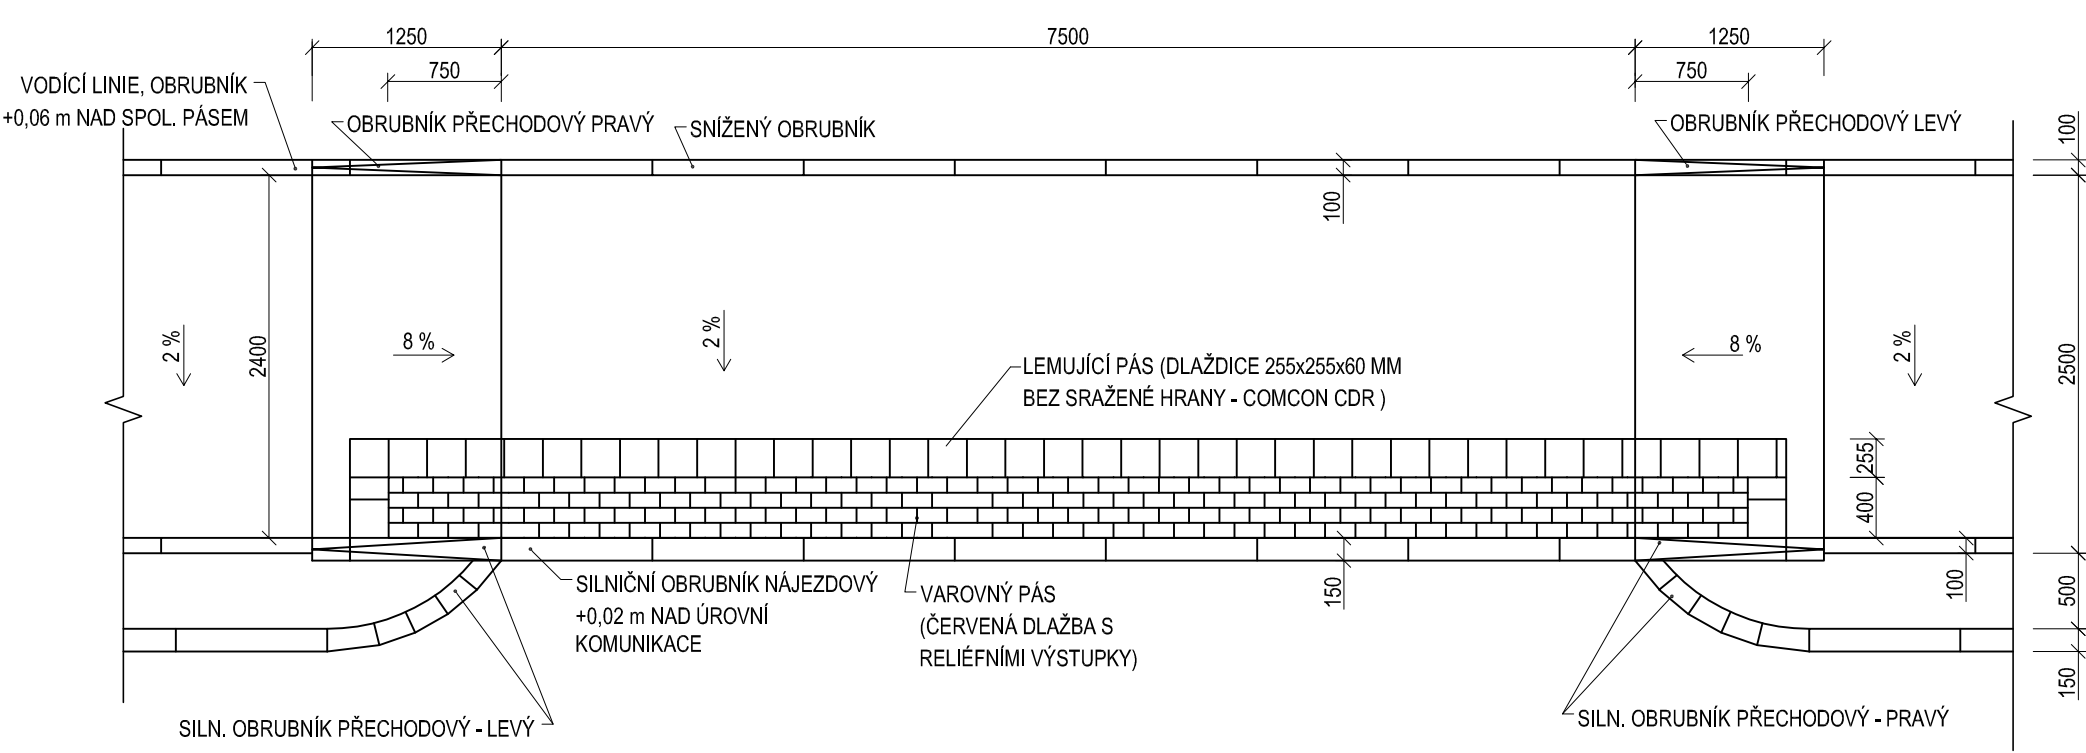

DETAIL 3 VZOROVÉ ŘEŠENÍ VJEZDU - SNÍŽENÝ PÁS V CELÉ PLOŠE (km 0,1188 - 0,1263)

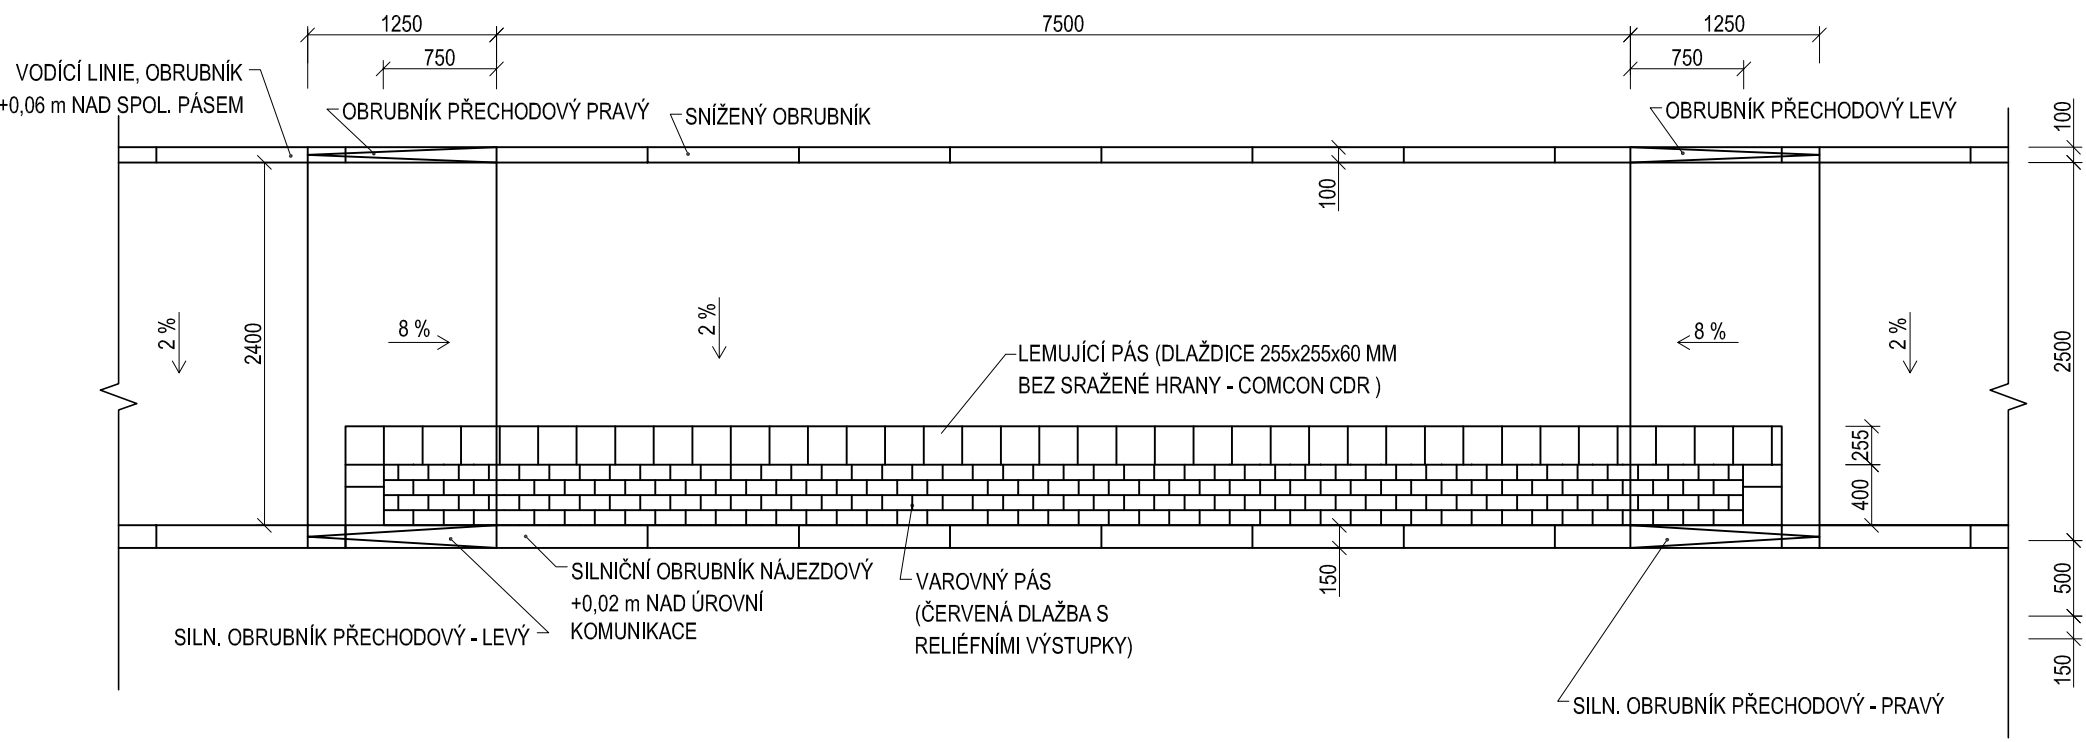

DETAIL 4 KONEC SPOL. PÁSU, MÍSTO PRO PŘECHÁZENÍ

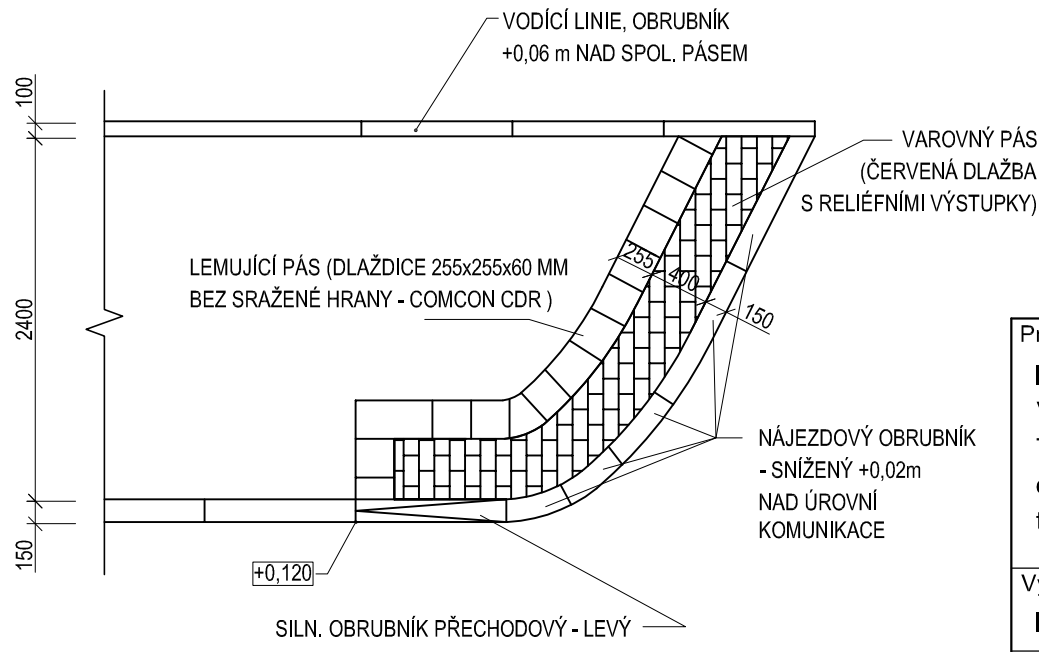

Projektant ING. PAVEL ČUNEK Vrbenská 245 75701 Valašské Meziříčí e-mail: ipc.vm@seznam.cz tel. 571 620 621	Stavba SPOLEČNÝ PÁS PRO CYKLISTY A CHODCE UL. M. ALŠE - IV.ETAPA	Investor Město Valašské Meziříčí	
		Číslo zakázky 10/2020	
Vypracoval Ing. Zdeňka Janků	Stavební objekt SO 101 SPOLEČNÝ PÁS PRO CYKLISTY A CHODCE	Stupeň DSP	
		Formát 3 x A4	
Zodp. projektant Ing. Zdeňka Janků	Název výkresu ZÁSADY BEZBARIÉROVÉHO ŘEŠENÍ	Datum 10/2020	
Kontroloval Ing. Pavel Čunek		Měřítko 1:50	Číslo výkresu D.1.2.5