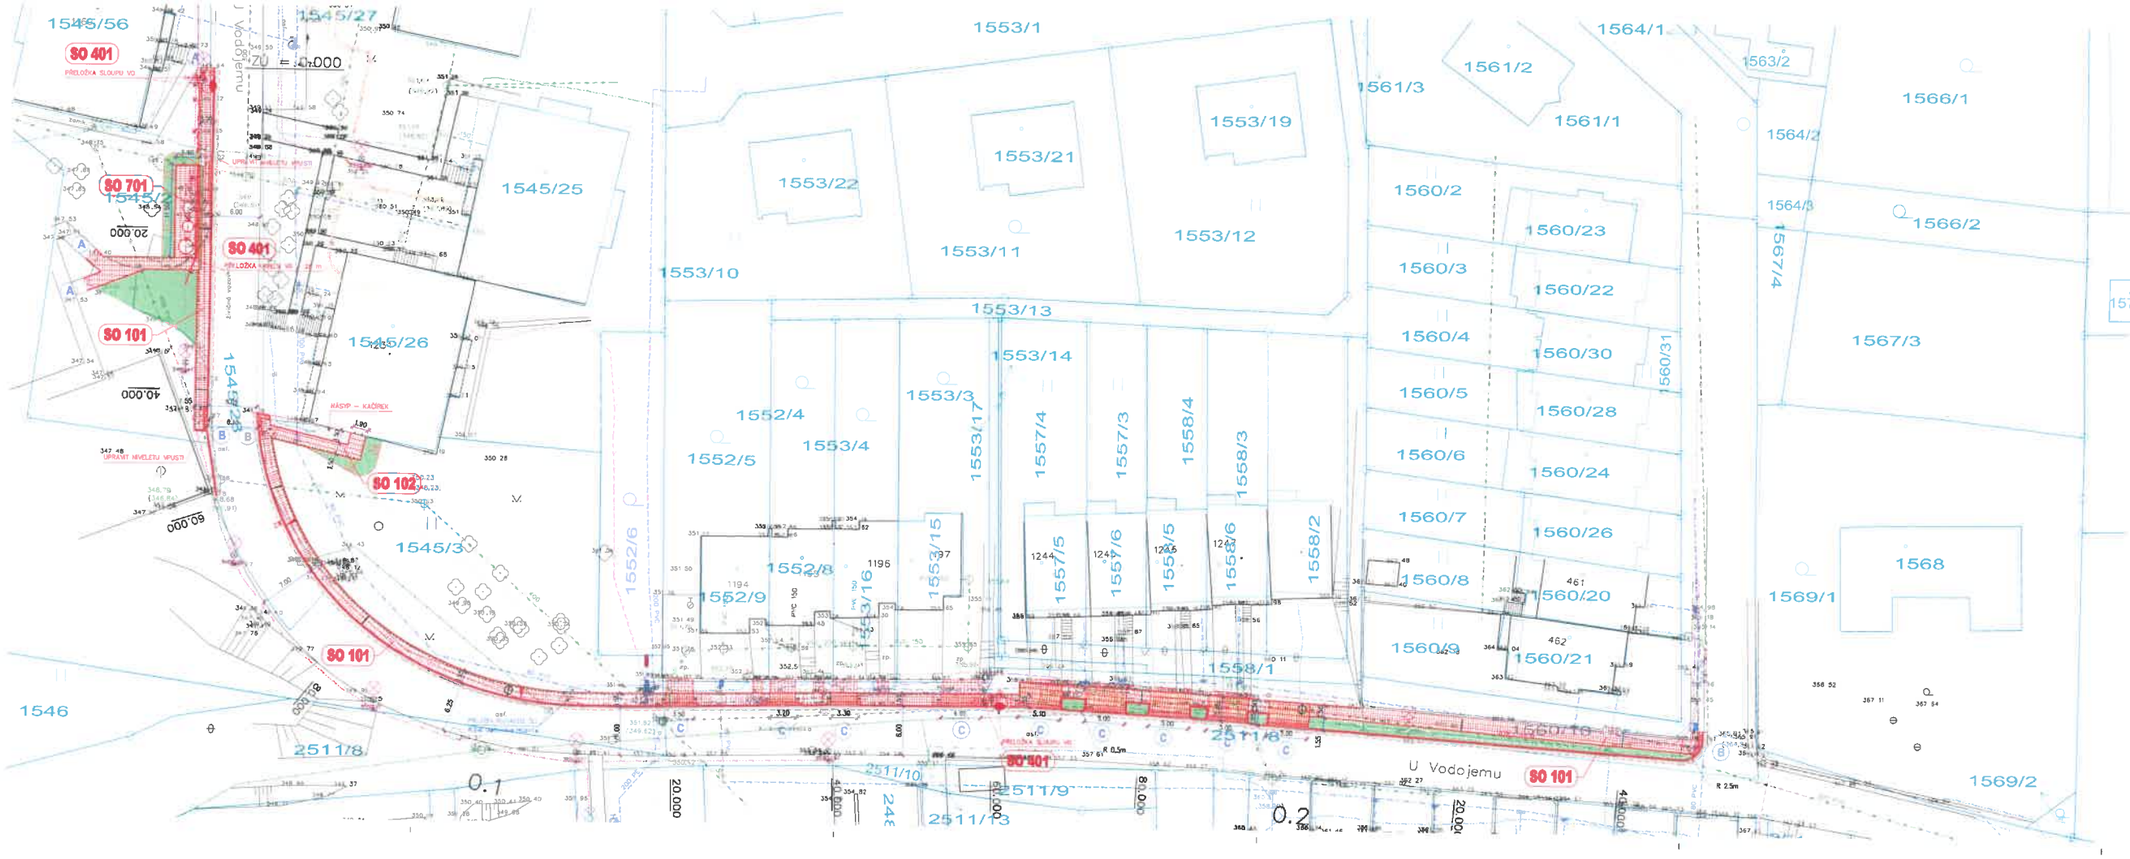

KOORDINAČNÍ SITUACE - M 1:250

LEGENDA ČAR A PLOCH

- HRANICE POZEMKŮ DLE KATASTRÁLNÍ MAPY
- STÁVAJÍCÍ OBJEKTY
- NOVÉ OBJEKTY A STAVBY NAVRŽENÉ V RÁMCI ŘEŠENÉHO OBJEKTU
- STAVBY ŘEŠENÉ JINÝM PROJEKTEM
- PŘELOŽKA KABELU VO
- NOVÝ DLÁŽDĚNÝ CHODNÍK
- VAROVNÝ A SIGNÁLNÍ PÁS
- PÁS DLAŽBY S VODÍCÍ LINIÍ
- ÚPRAVA KOMUNIKACE – ASFALTOBETON
- NOVÝ DLÁŽDĚNÝ CHODNÍK – SJEZD
- PŘEDLÁŽDĚNÍ STÁVAJÍCÍ ZÁMKOVÉ DLAŽBY
- ZATRAVNĚNÍ
- GEODETICKÉ ZAMĚŘENÍ – STÁVAJÍCÍ STAV
- (A) ÚPRAVA DLAŽBY PRO OSOBY TP (BEZBARIÉROVÁ ÚPRAVA)
- SVĚTLÁ VODÍCÍ LINIE – ZVÝŠENÝ OBRUBNÍK 60 MM NAD ÚROVEŇ DLAŽBY CHODNÍKU

LEGENDA STÁVAJÍCÍCH INŽENÝRSKÝCH SÍTÍ

- KANALIZACE – SPLAŠKOVÁ
- KANALIZACE – DEŠŤOVÁ
- VODOVOD
- ROZVODY NTL PLYNOVODU
- PODZEMNÍ VEDENÍ SLABOPROUD, SDĚLOVACÍ VEDENÍ (TKR)
- NADZEMNÍ VEDENÍ SLABOPROUD, SDĚLOVACÍ VEDENÍ (OZ)
- PODZEMNÍ VEDENÍ – VALACHNET
- PODZEMNÍ VEDENÍ – NVR
- NADZEMNÍ VEDENÍ NN
- PODZEMNÍ VEDENÍ NN
- NADZEMNÍ VEDENÍ VN
- PODZEMNÍ VEDENÍ VN
- PODZEMNÍ VEDENÍ NN – VENKOVNÉ OSVĚTLENÍ

LEGENDA SO

SO 101 CHODNÍK
SO 102 CHODNÍK K BYTOVÉMU DOMU č.p. 1231
SO 401 ÚPRAVA VEŘEJNÉHO OSVĚTLENÍ
SO 701 KONTEJNEROVÉ STANOVIŠTĚ

PROJEKTANT	ING. ZDISLAVA LEOŠ	ING. EVBAL JAROMÍR	LZ - PROJEKT plus s.r.o.
INVESTOR / ADRESA	MĚSTO VALAŠSKÉ MEZIŘÍČÍ, NÁMĚSTÍ 7/9, VALAŠSKÉ MEZIŘÍČÍ 75701		
NOVÝ CHODNÍK NA ULICI U VODOJEMU, VALAŠSKÉ MEZIŘÍČÍ		STUPEŇ	SPOLEČNÉ POVOLENÍ
		DATUM	09/2020
		ZAKÁZKA	2020.20
C	SITUAČNÍ VÝKRESY		
– C2 –	KOORDINAČNÍ SITUACE	M 1:250	

19.11.2020