




PŪDORYS M 1:20

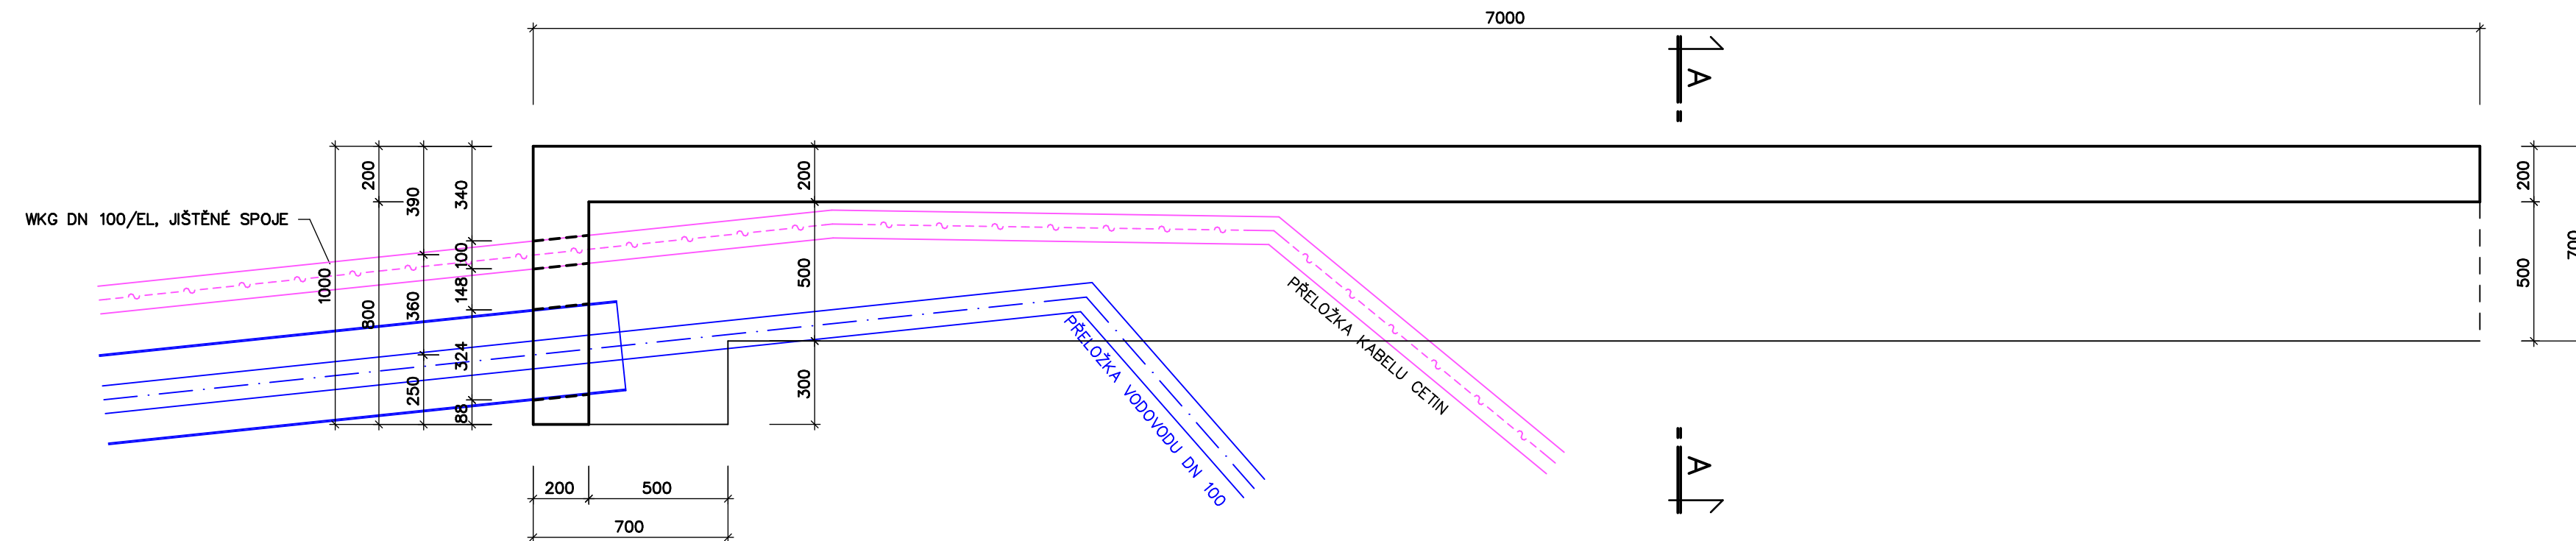


POHLED 1 M 1:20

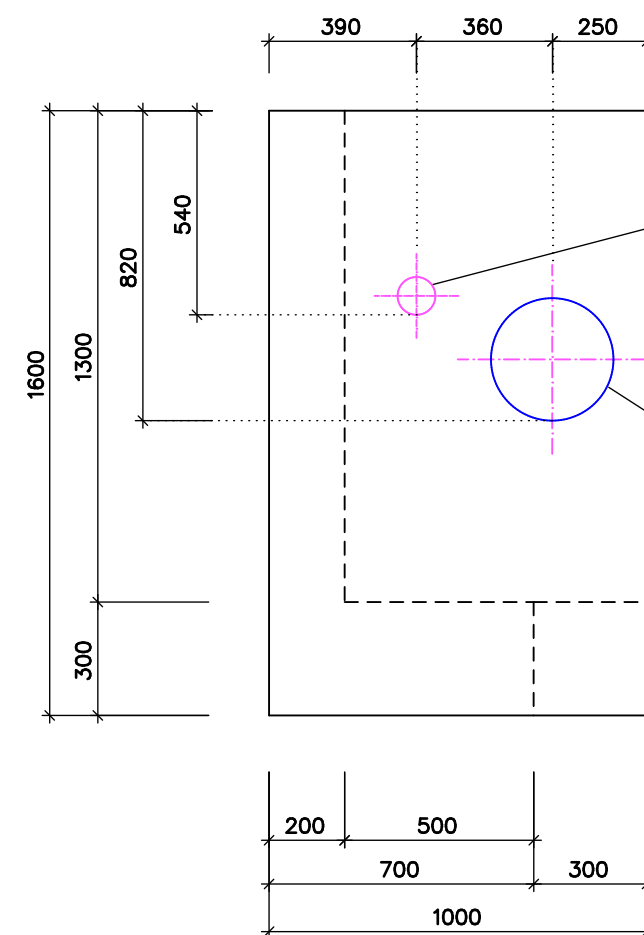



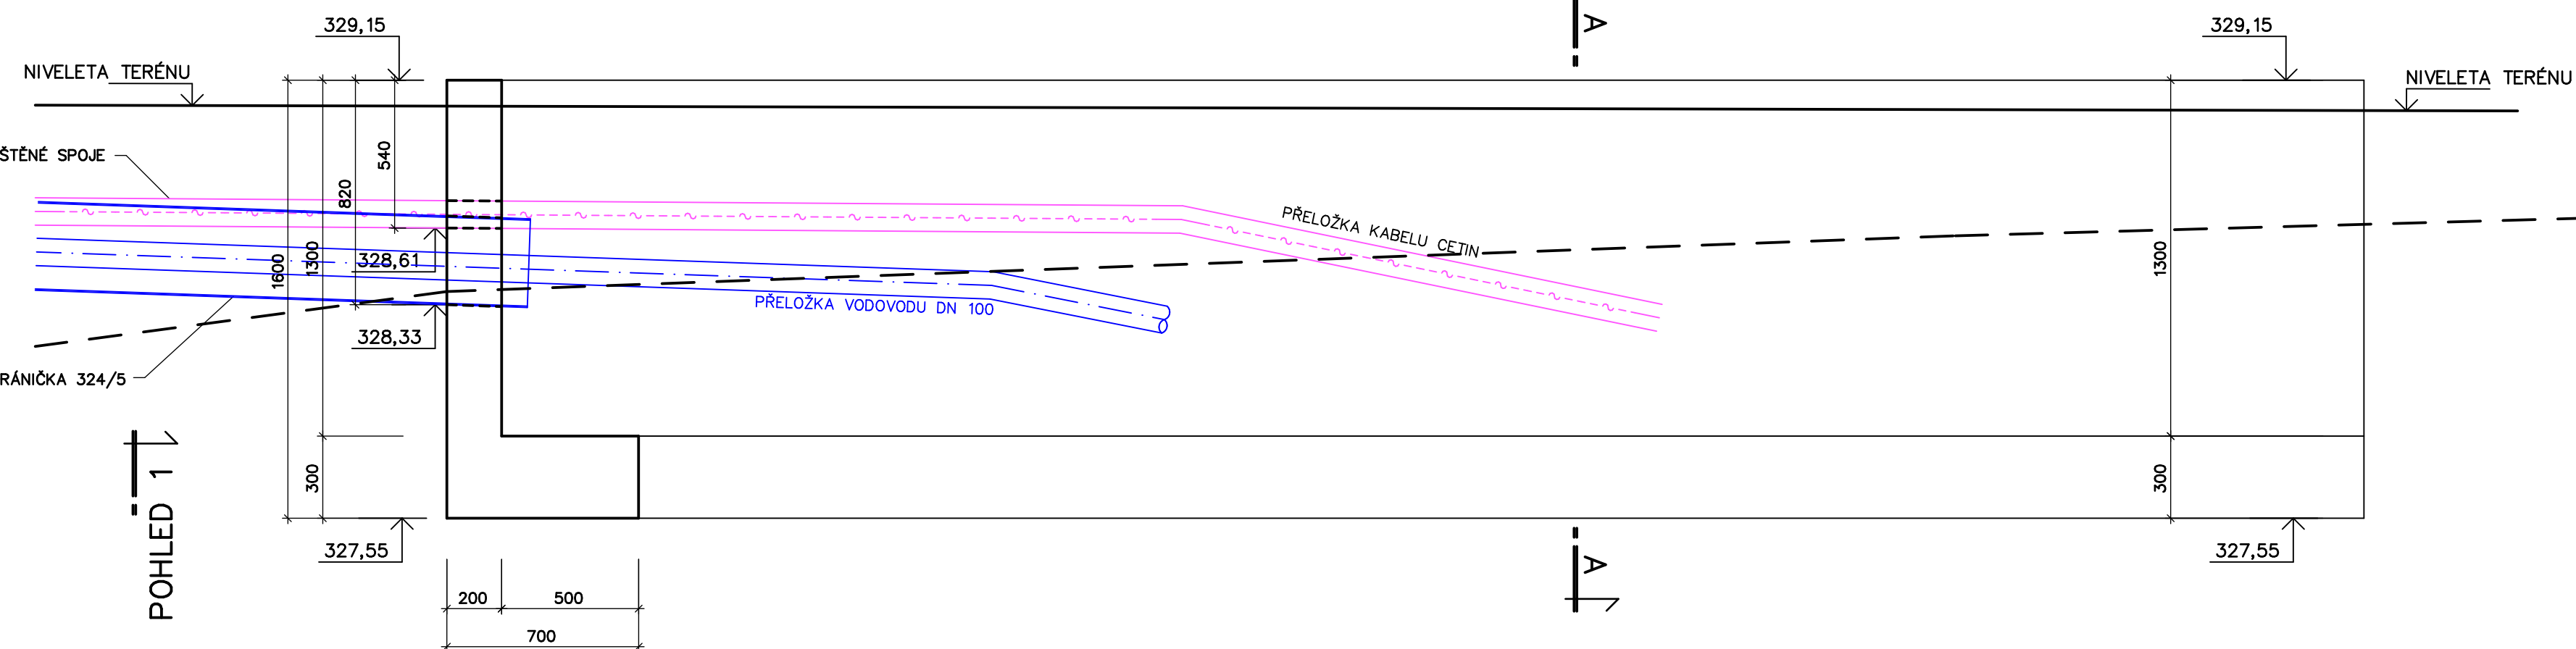POHLED M 1:20

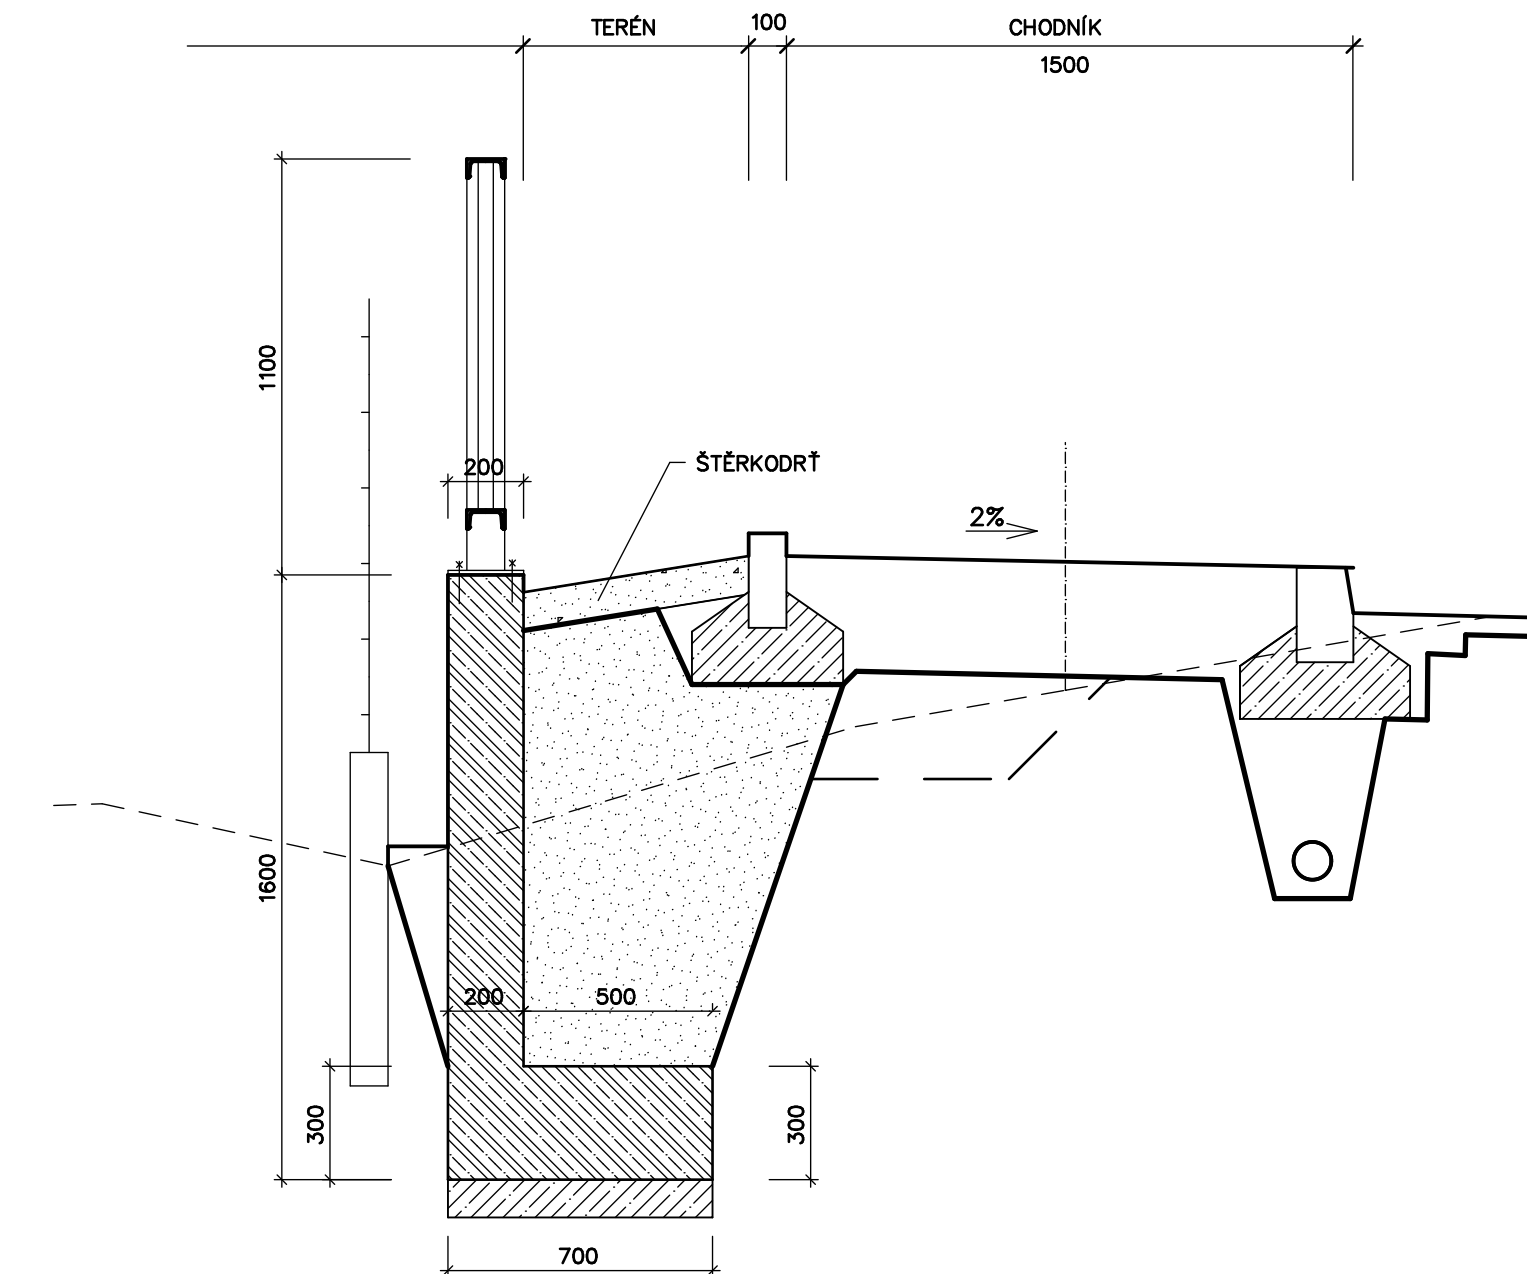

ŘEZ A-A M 1:20



INVESTOR	MĚSTO VALAŠSKÉ MEZIRŘÍČÍ NÁMĚSTÍ 7/5, VALAŠSKÉ MEZIRŘÍČÍ 75701		Autorizovaný inženýr v oboru pozemní stavby Ing. Leoš Zádrapa Juřinka 131, 757 01 Valašské Meziříčí Tel.: 777 626 608, IČO: 69 59 30 94	
ZODP. PROJEKT.	ING. ZÁDRAPA LEOŠ			
PROJEKTANT	ŠEVEČEK PETR			
CHODNÍK HRACHOVEC – HORNÍ ČÁST			STUPEŇ	DPS
			DATUM	05/2020
			ZAKÁZKA	2016_38
			Číslo výkresu	
D	DOKUMENTACE OBJEKTŮ A TECHNICKÝCH A TECHNOLOGICKÝCH ZAŘÍZENÍ			
200	MOSTNÍ OBJEKTY A ZDI			
202	SO202 OPĚRNÉ ZDI			
–10–	OPĚRNÁ ZEĎ – A3		M	1 : 20