




PŮDORYS M 1: 20

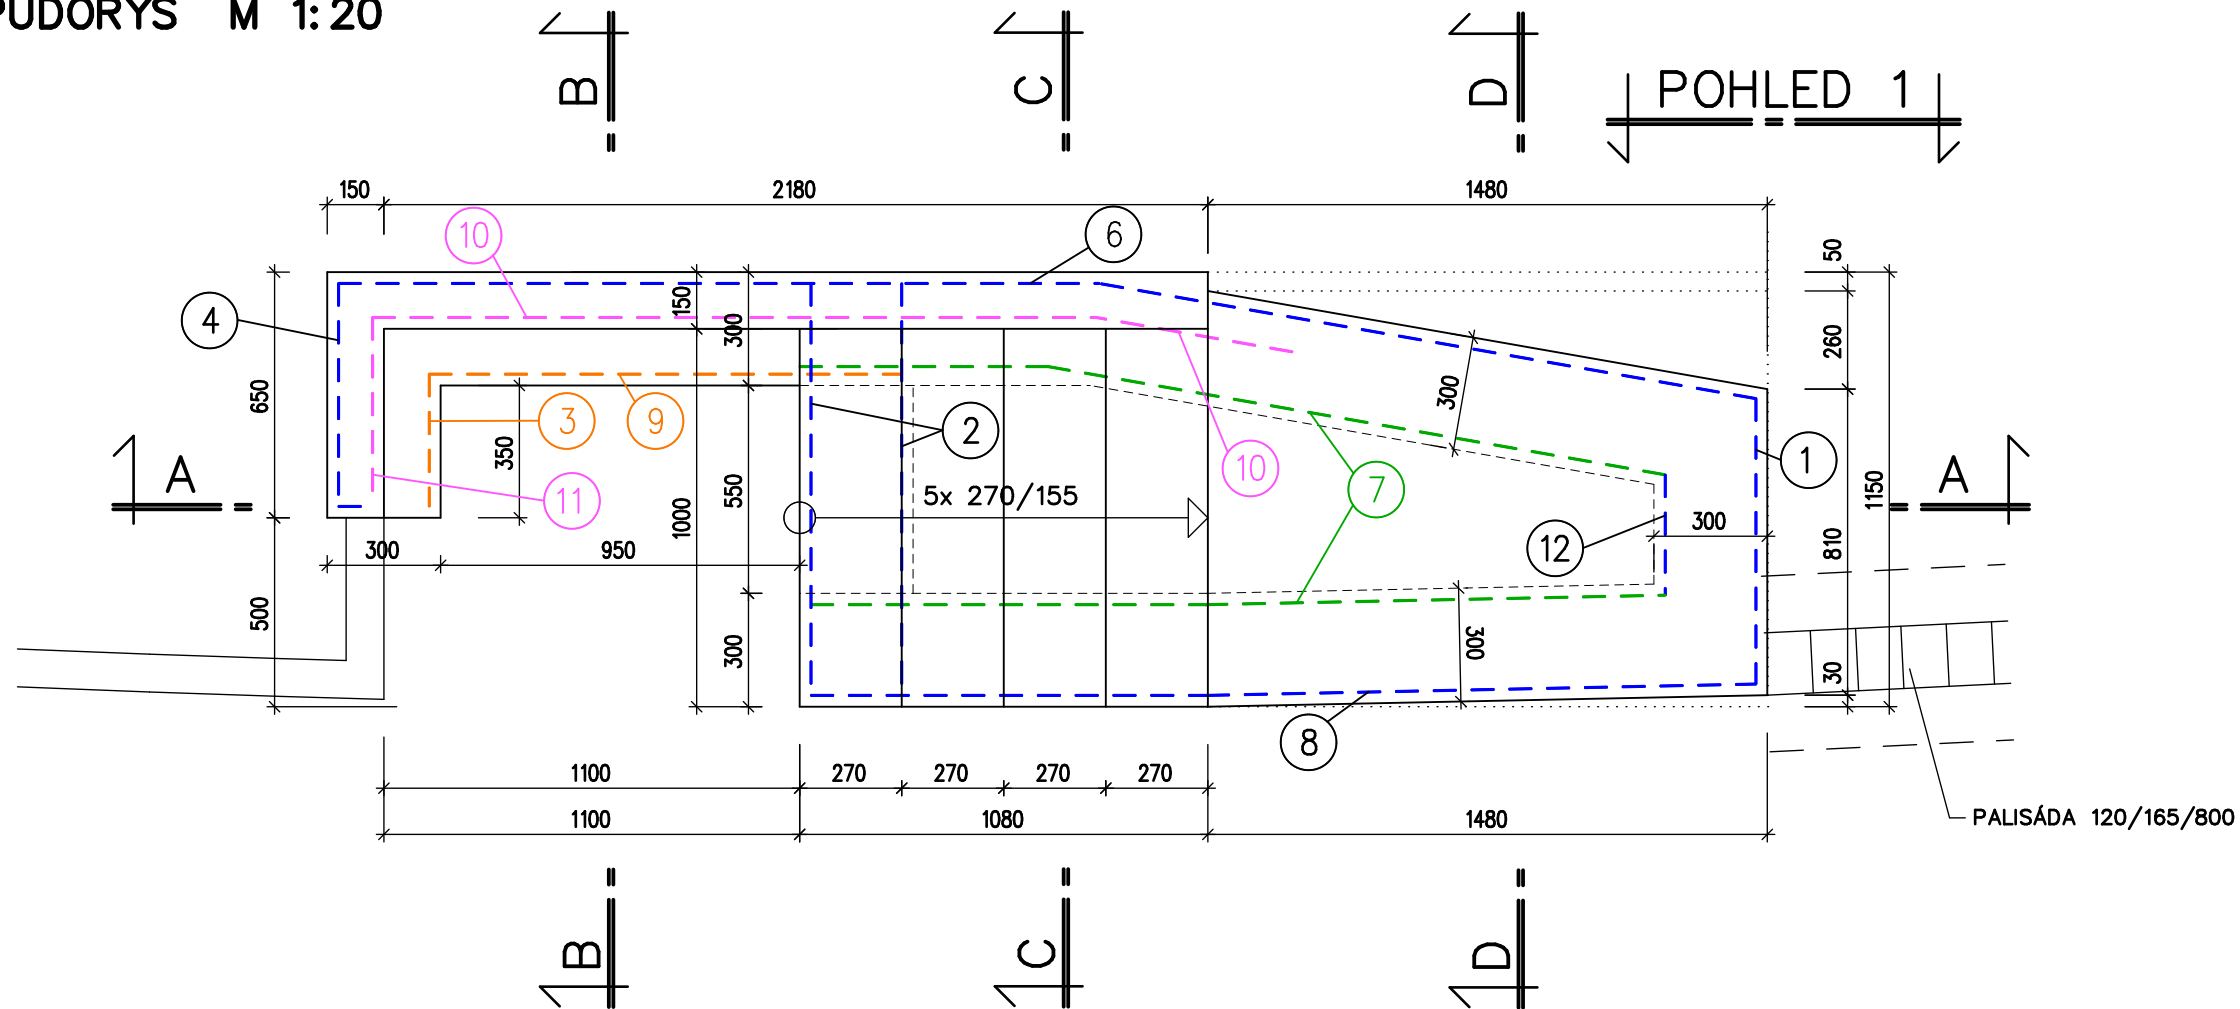



ŘEZ B-B

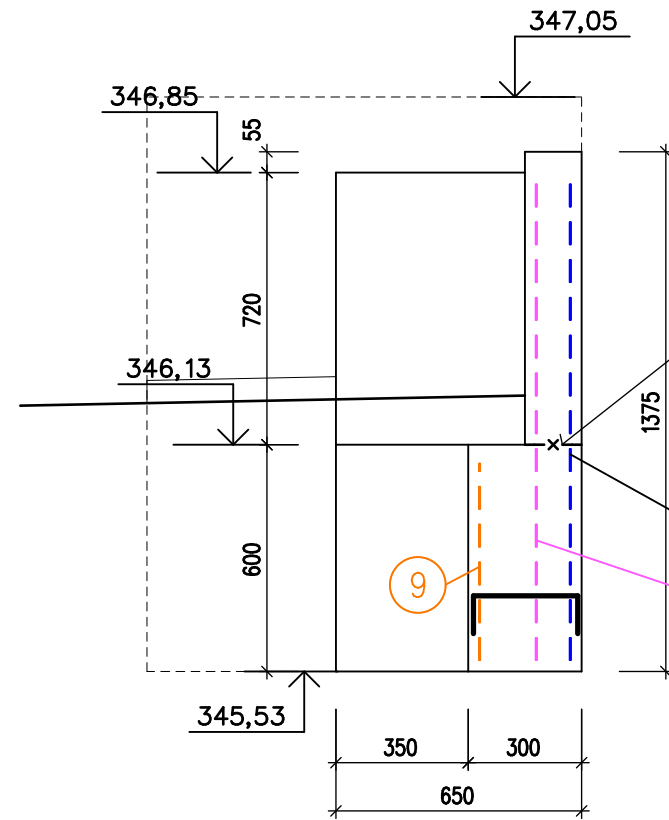


ŘEZ C-C

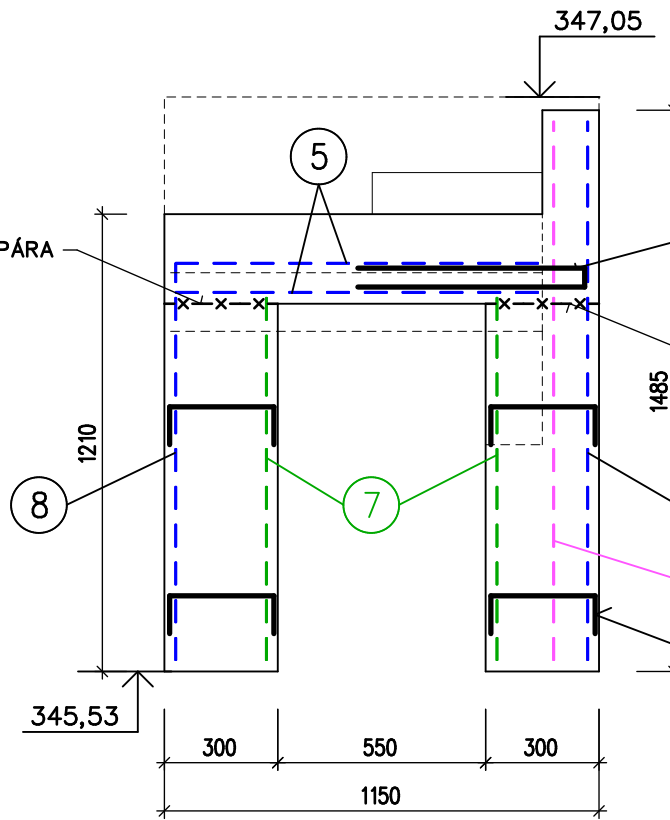


ŘEZ D-D

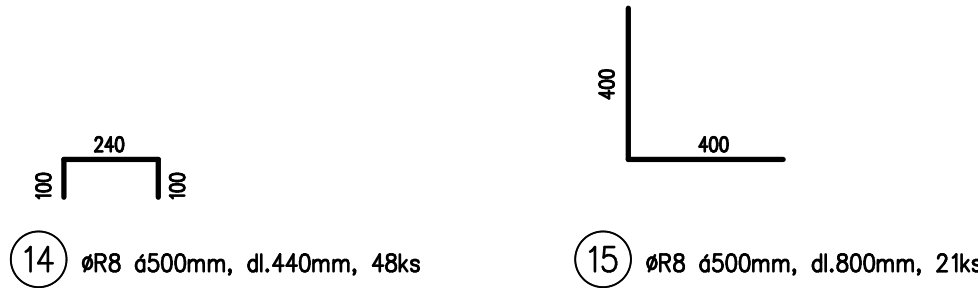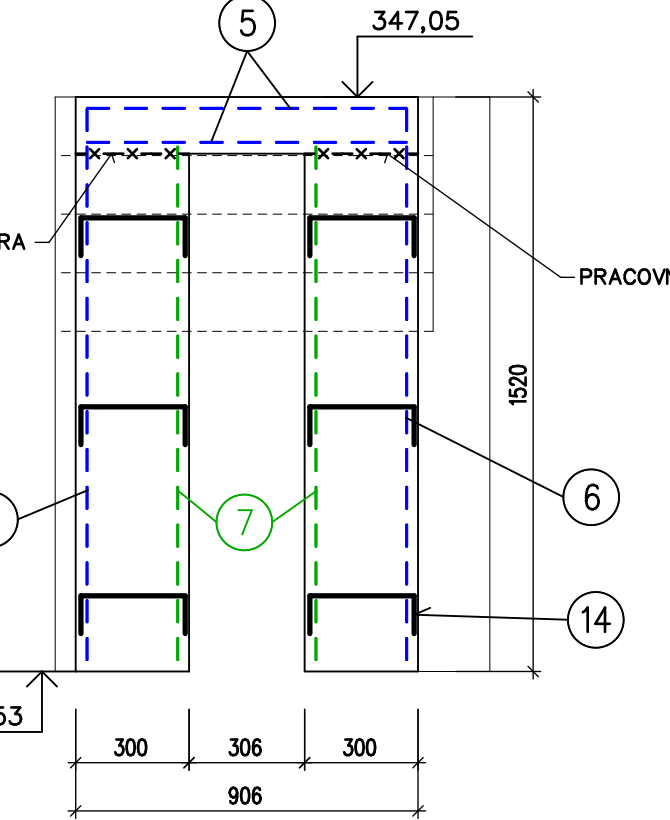

ŘEZ A-A

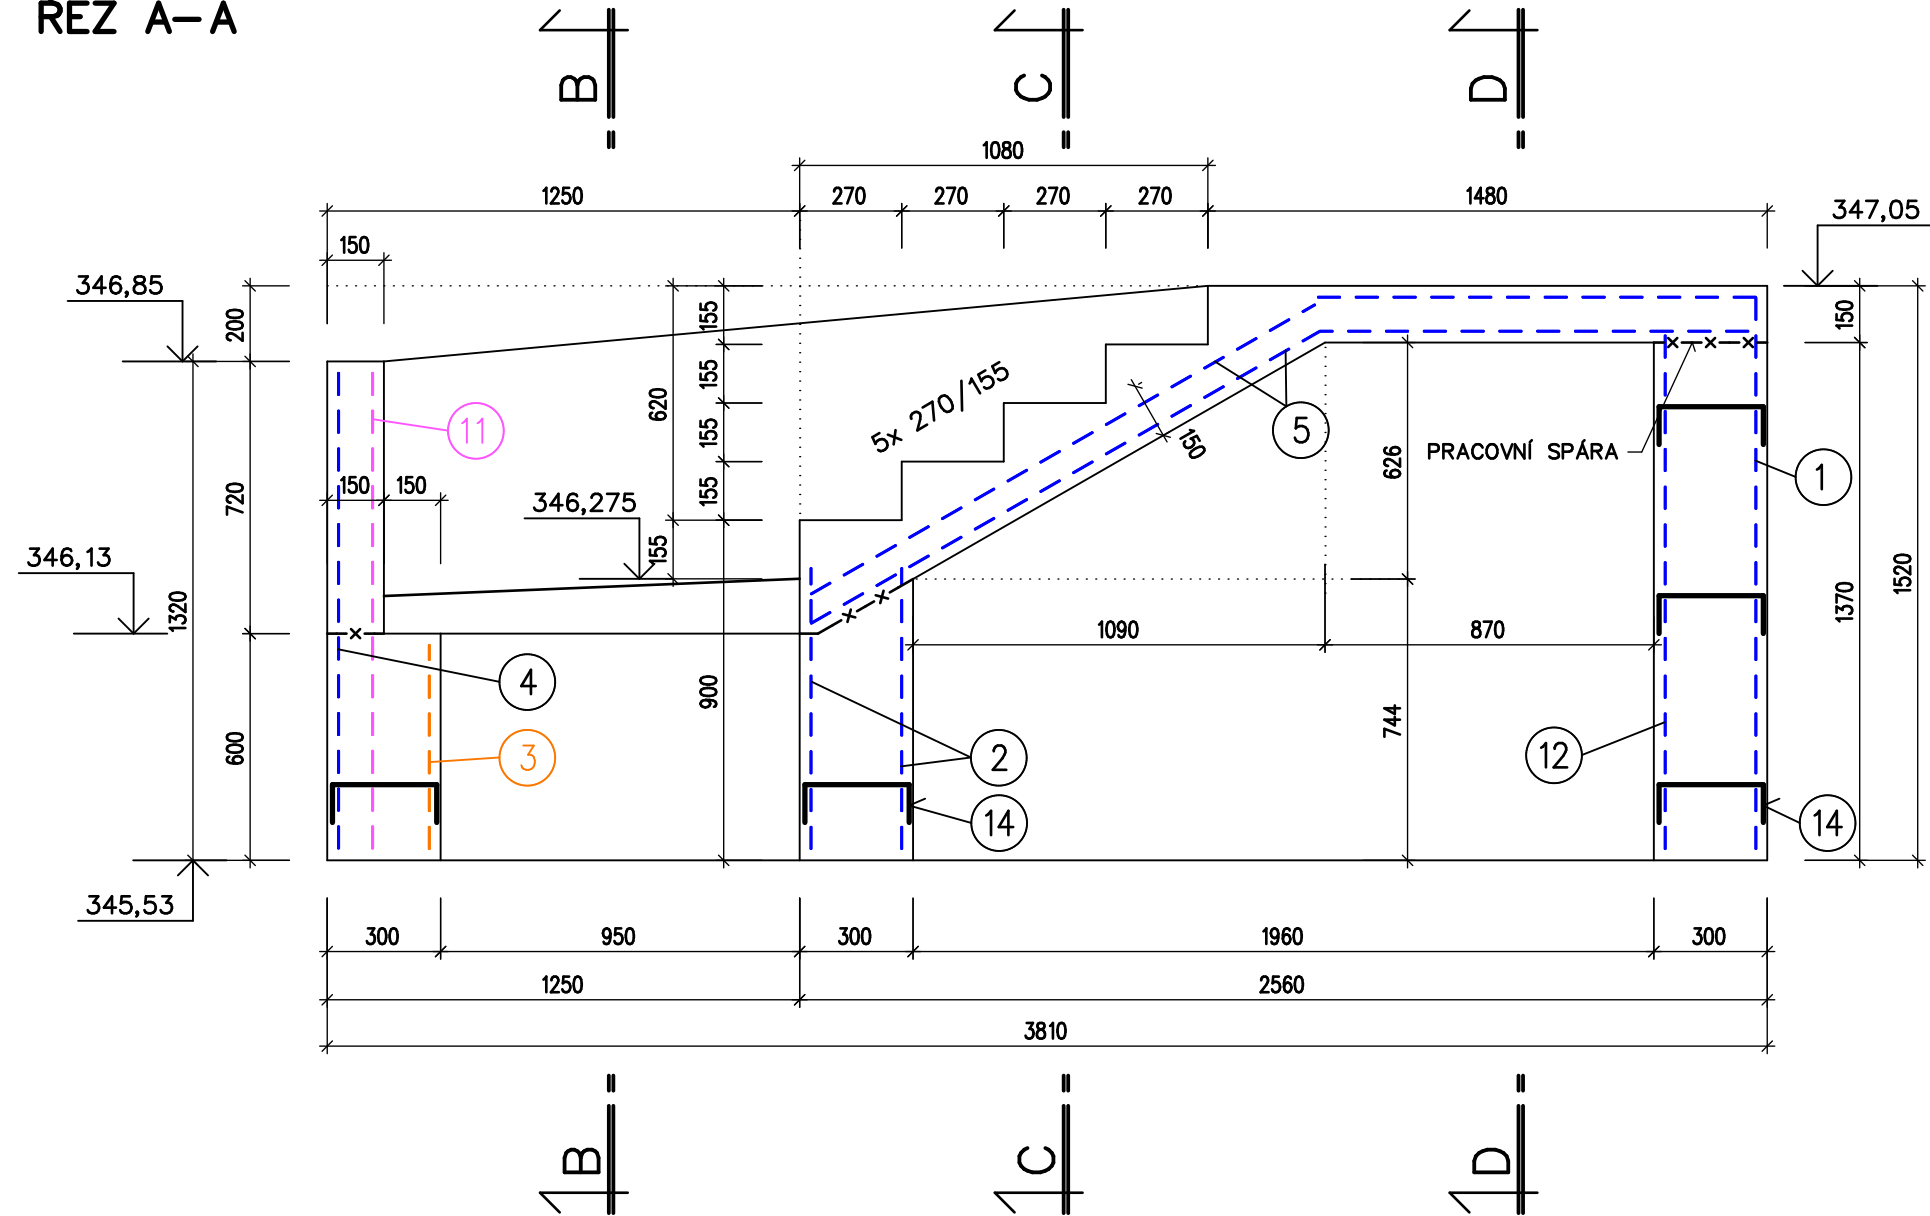

POHLED 1

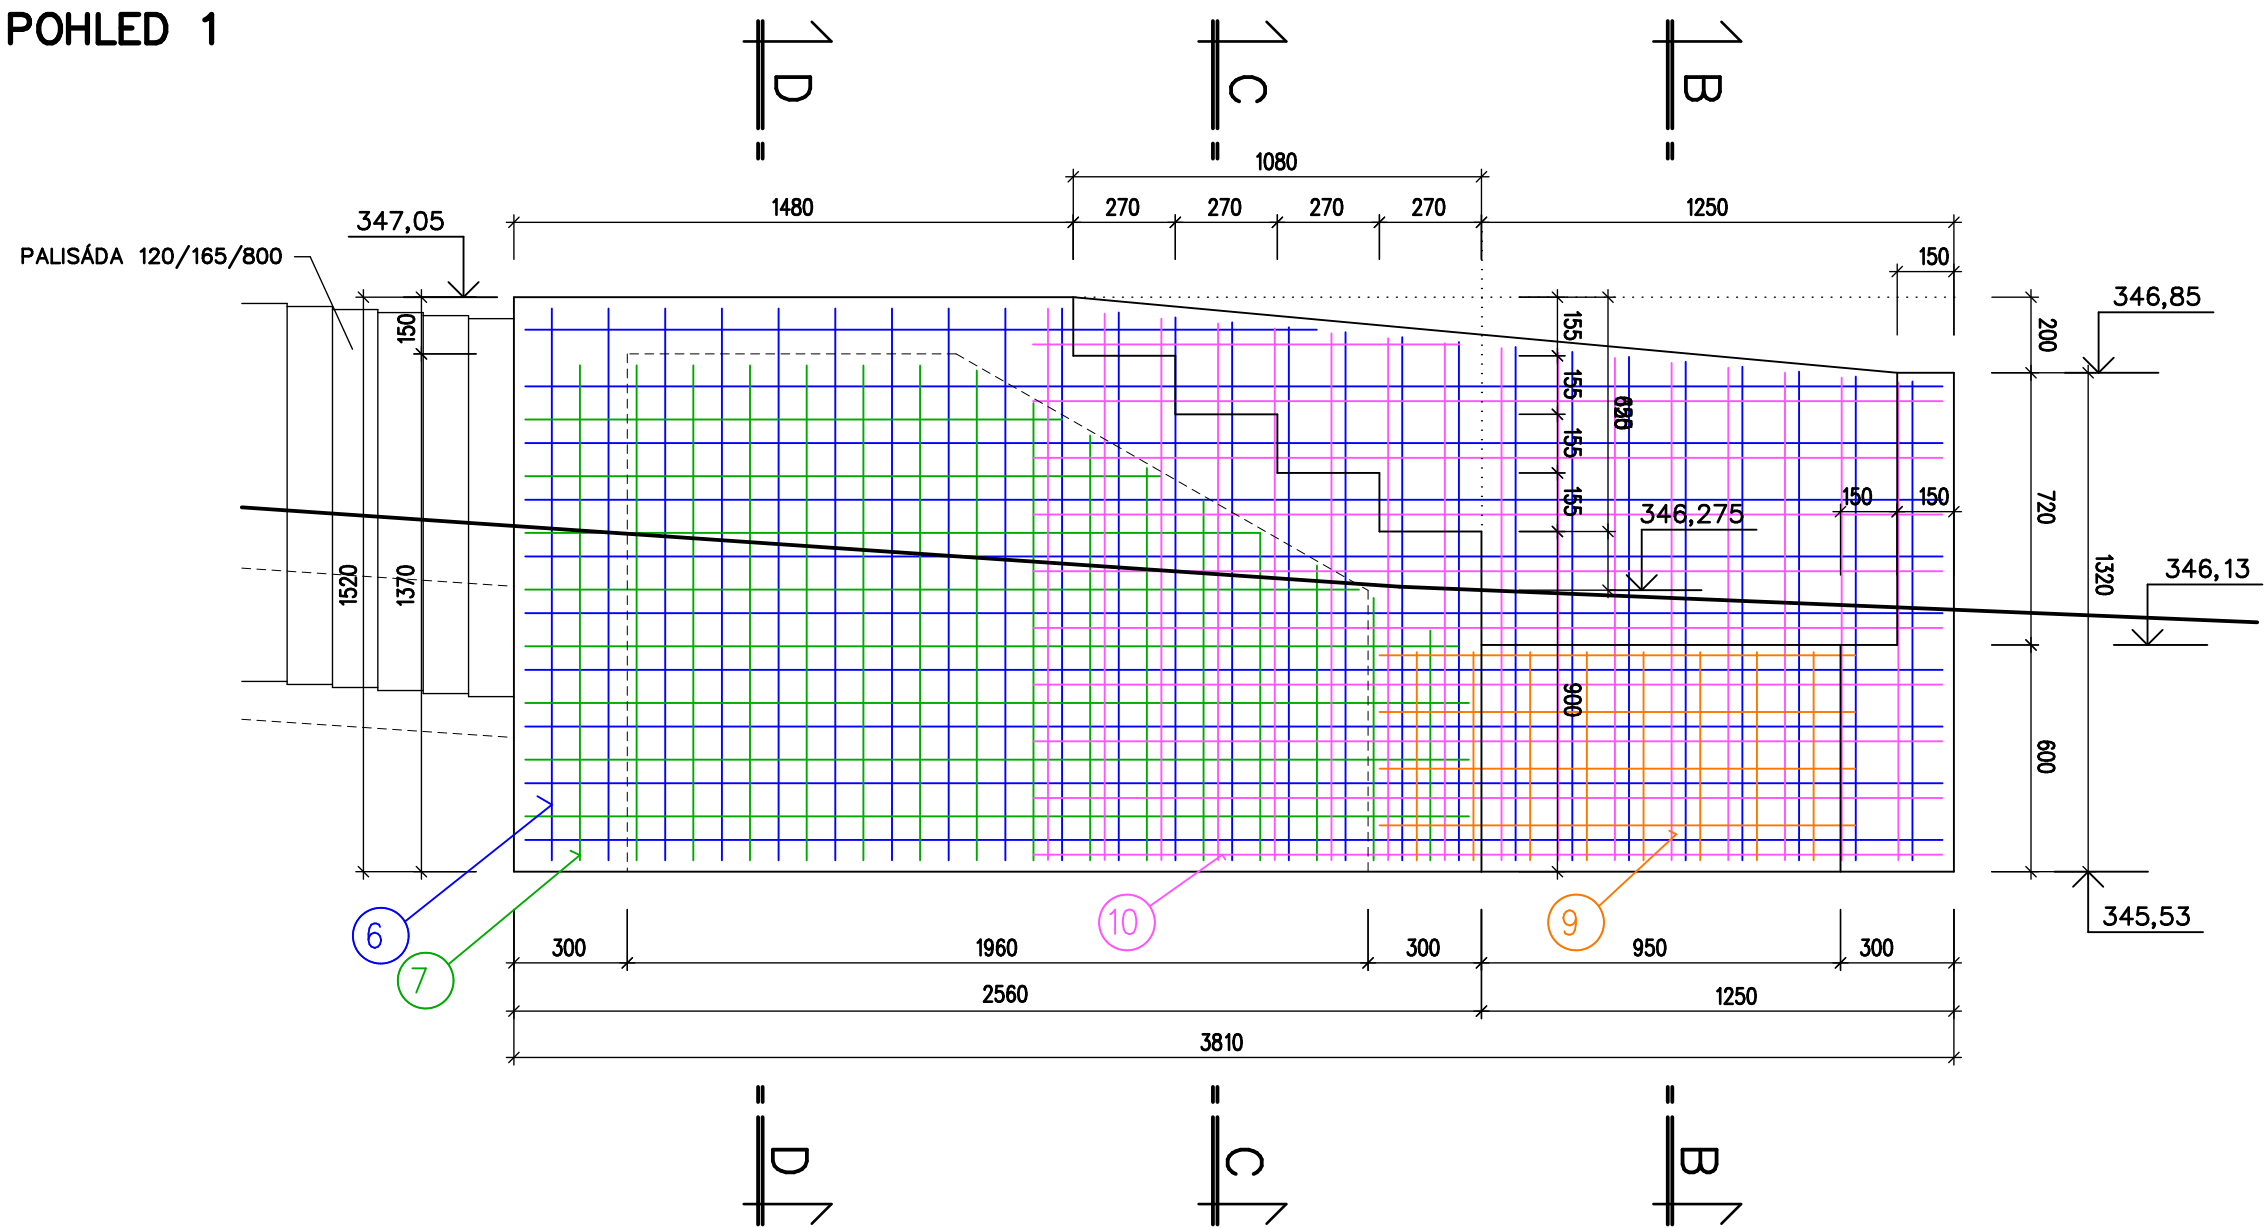

POZNÁMKA:

BETON C30/37, XC4, XD3, XF4, XA1
VÝZTUŽ B500
KRYTÍ VÝZTUŽE – 30 mm

LÍCOVOU STRANU OPATŘIT OCHR.NÁTĚREM PROTI SOLÍM A CHLORIDŮM
RUB OPATŘIT 2x PENETRAČNÍM A 2x ASFALTOVÝM NÁTĚREM

VÝKAZ VÝZTUŽE – OPĚRNÁ ZEĎ A7

Položka číslo	Popis (označení sítě)	Šířka (m)	/	Délka (m)	Počet (ks)	Plocha (m²)	Hmotnost sítě		
							(kg/m²)	přesah(%)	celkem
1	8/150–8/150	0,75	/	1,46	1	1,10	5,393	5,0%	6,2
2	8/150–8/150	0,74	/	1,09	2	1,61	5,393	5,0%	9,1
3	8/150–8/150	0,35	/	0,54	1	0,19	5,393	5,0%	1,1
4	8/150–8/150	0,59	/	1,26	1	0,74	5,393	5,0%	4,2
5	8/150–8/150	1,00	/	2,67	2	5,34	5,393	5,0%	30,2
6	8/150–8/150	1,46	/	3,77	1	5,50	5,393	5,0%	31,2
7	8/150–8/150	2,26	/	1,31	2	5,92	5,393	5,0%	33,5
8	8/150–8/150	1,31	/	2,50	1	3,28	5,393	5,0%	18,5
9	8/150–8/150	0,54	/	1,25	1	0,68	5,393	5,0%	3,8
10	8/150–8/150	1,46	/	2,45	1	3,58	5,393	5,0%	20,3
11	8/150–8/150	0,50	/	1,26	1	0,63	5,393	5,0%	3,6
12	8/150–8/150	0,32	/	1,37	1	0,44	5,393	5,0%	2,5
13	R8		/	1,30	11	0,00	0,395	5,0%	5,9
14	R8		/	0,44	48	0,00	0,395	5,0%	8,8
15	R8 – PŘÍLOŽKA ROHOVÁ		/	0,80	21	0,00	0,395	5,0%	7,0
SOUCET									185,9
příložka :							10,0%		18,6
CELKOVÁ VÁHA (kg)									204,5

INVESTOR		MĚSTO VALAŠSKÉ MEZIŘÍČÍ NÁMĚSTÍ 7/5, VALAŠSKÉ MEZIŘÍČÍ 75701		<div>AutORIZOVANÝ INŽENÝR V OBLASTI PRAVNÍHO STAVBY</div> <div>Ing. Leoš Zádřapa</div> <div>Juhinka 131, 757 01 Valašské Meziříčí</div> <div>Tel.: 777 626 606, IČO: 69 59 30 94</div>	
ZODP. PROJEKT.		ING. ZÁDRAPA LEOŠ			
PROJEKTANT		ŠEVEČEK PETR			
CHODNÍK HRACHOVEC – HORNÍ ČÁST					
				STUPEŇ	DPS
				DATUM	05/2020
				ZAKÁZKA	2016_38
D	DOKUMENTACE OBJEKTŮ A TECHNICKÝCH A TECHNOLOGICKÝCH ZAŘÍZENÍ				ČÍSLO VÝKRESU
200	MOSTNÍ OBJEKTY A ZDI				
202	SO202 OPĚRNÉ ZDI				
– 18 –	OPĚRNÁ ZEĎ A7 –VÝKRES TVARU A VÝZTUŽE				
					M 1 : 20